
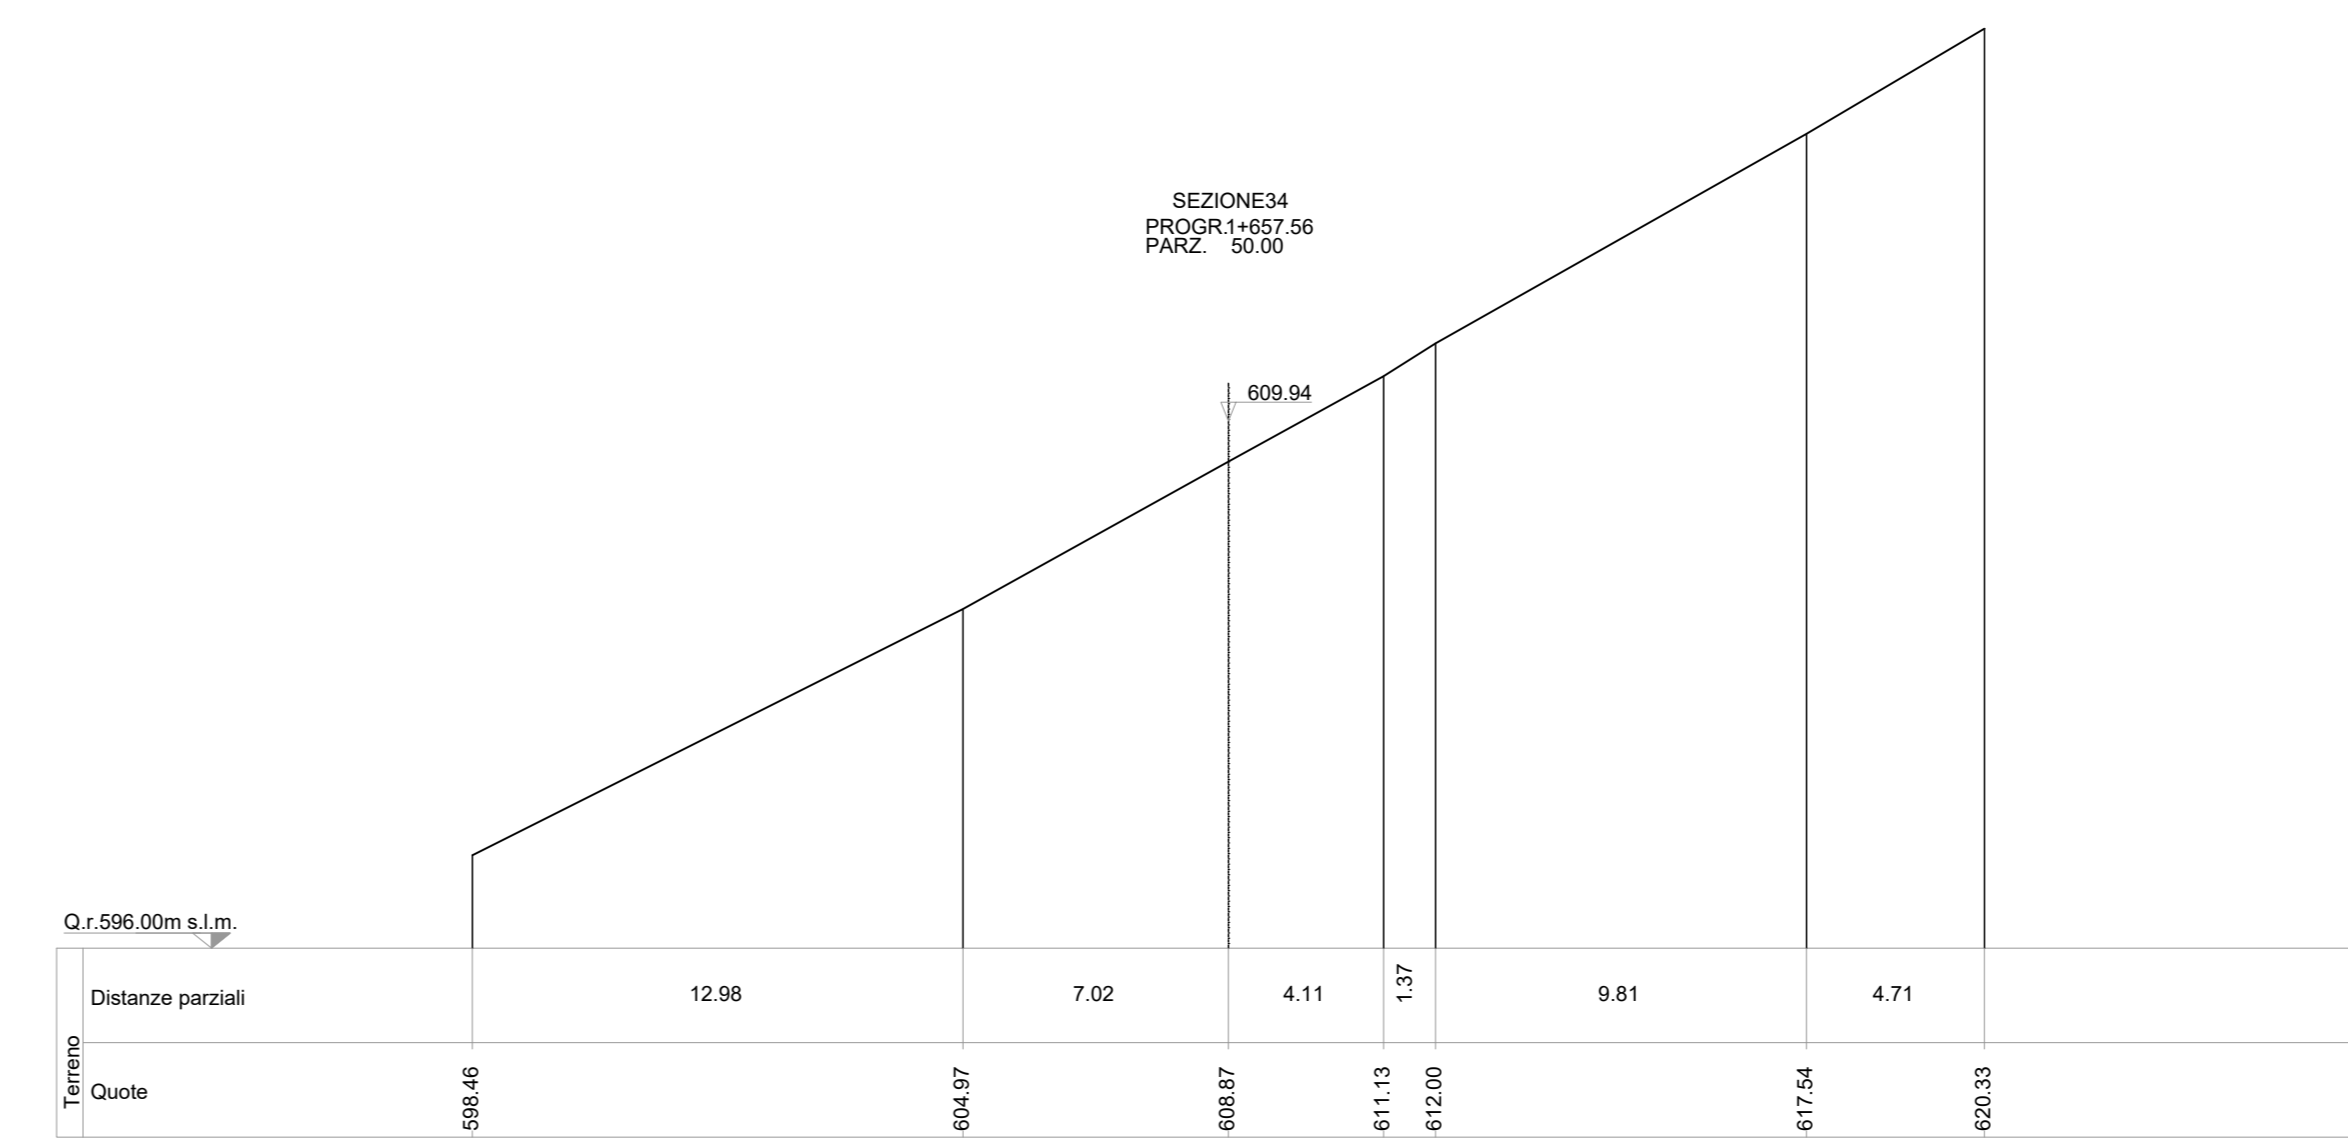
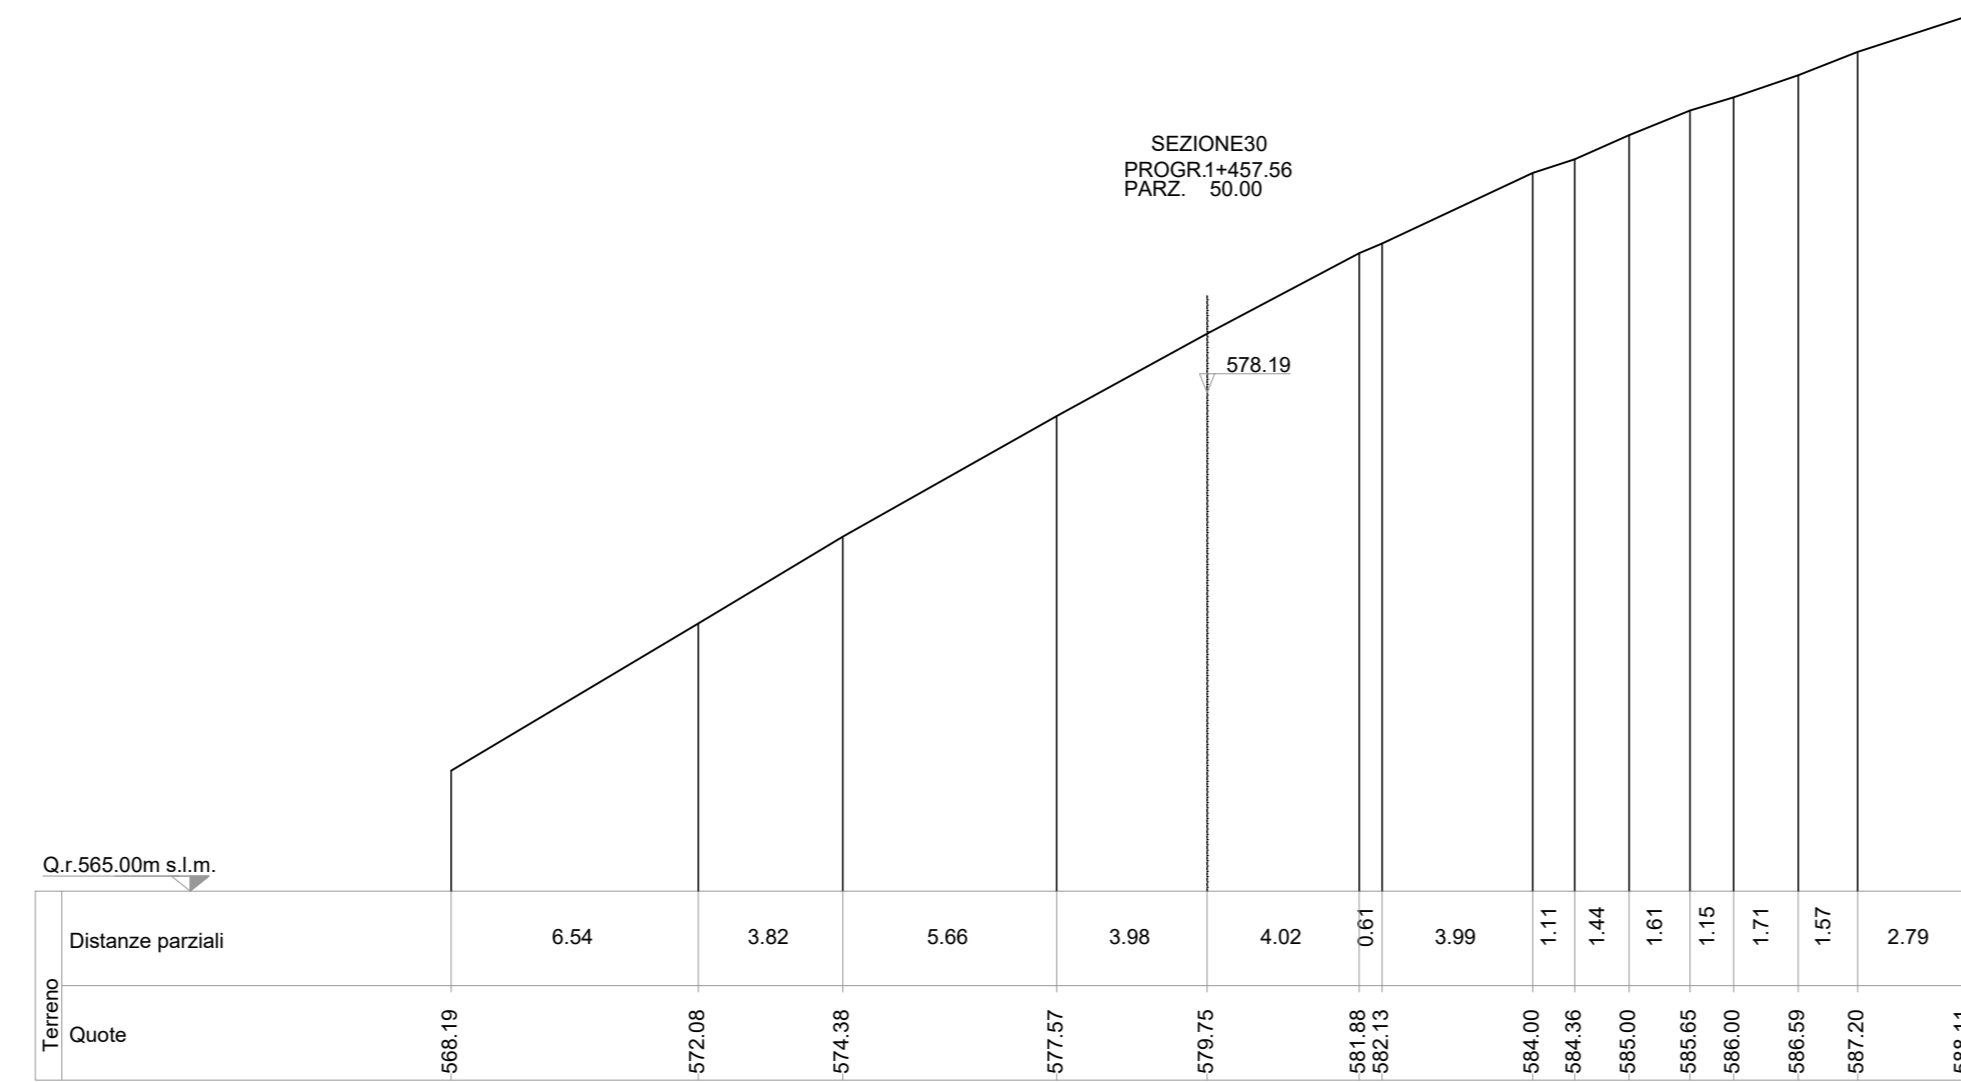
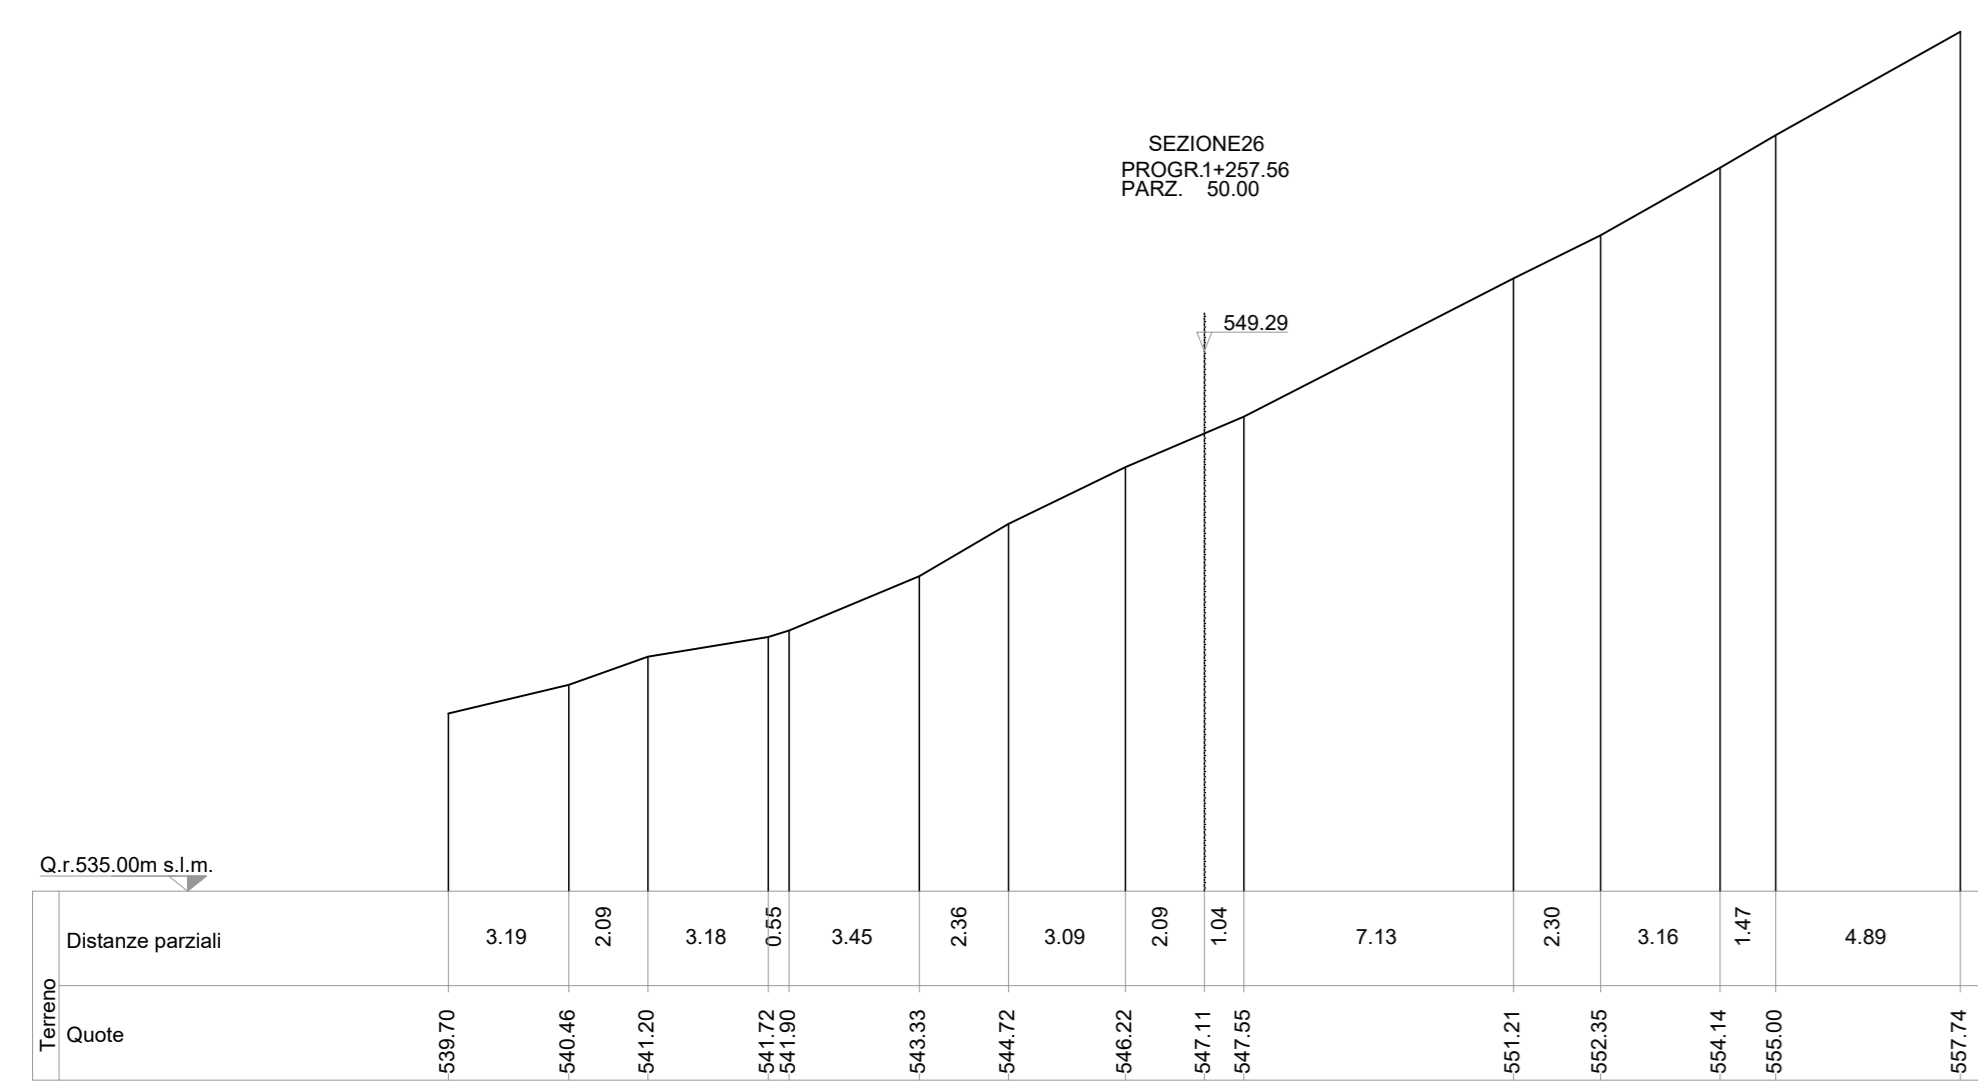
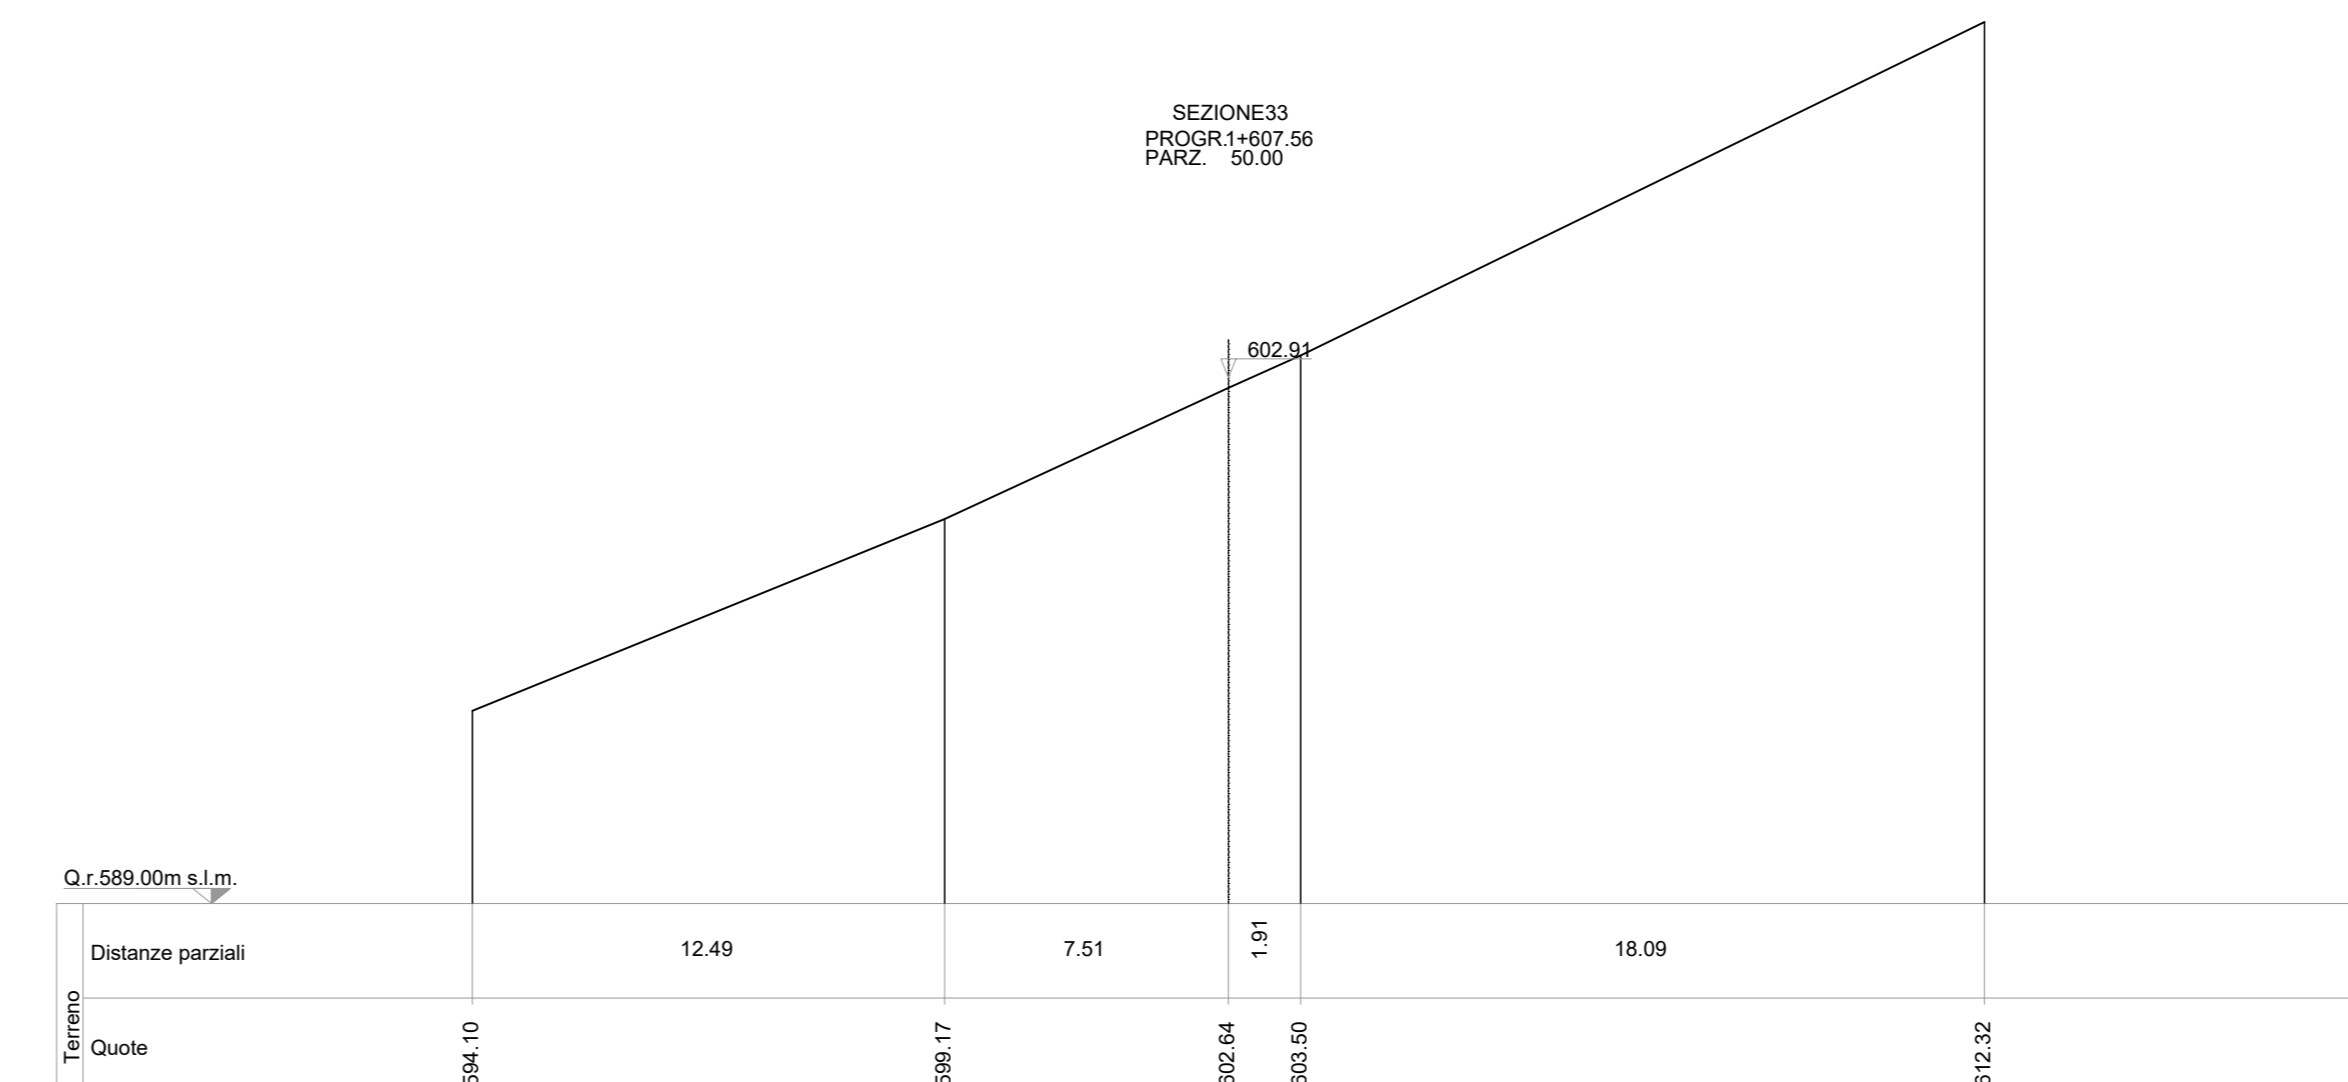
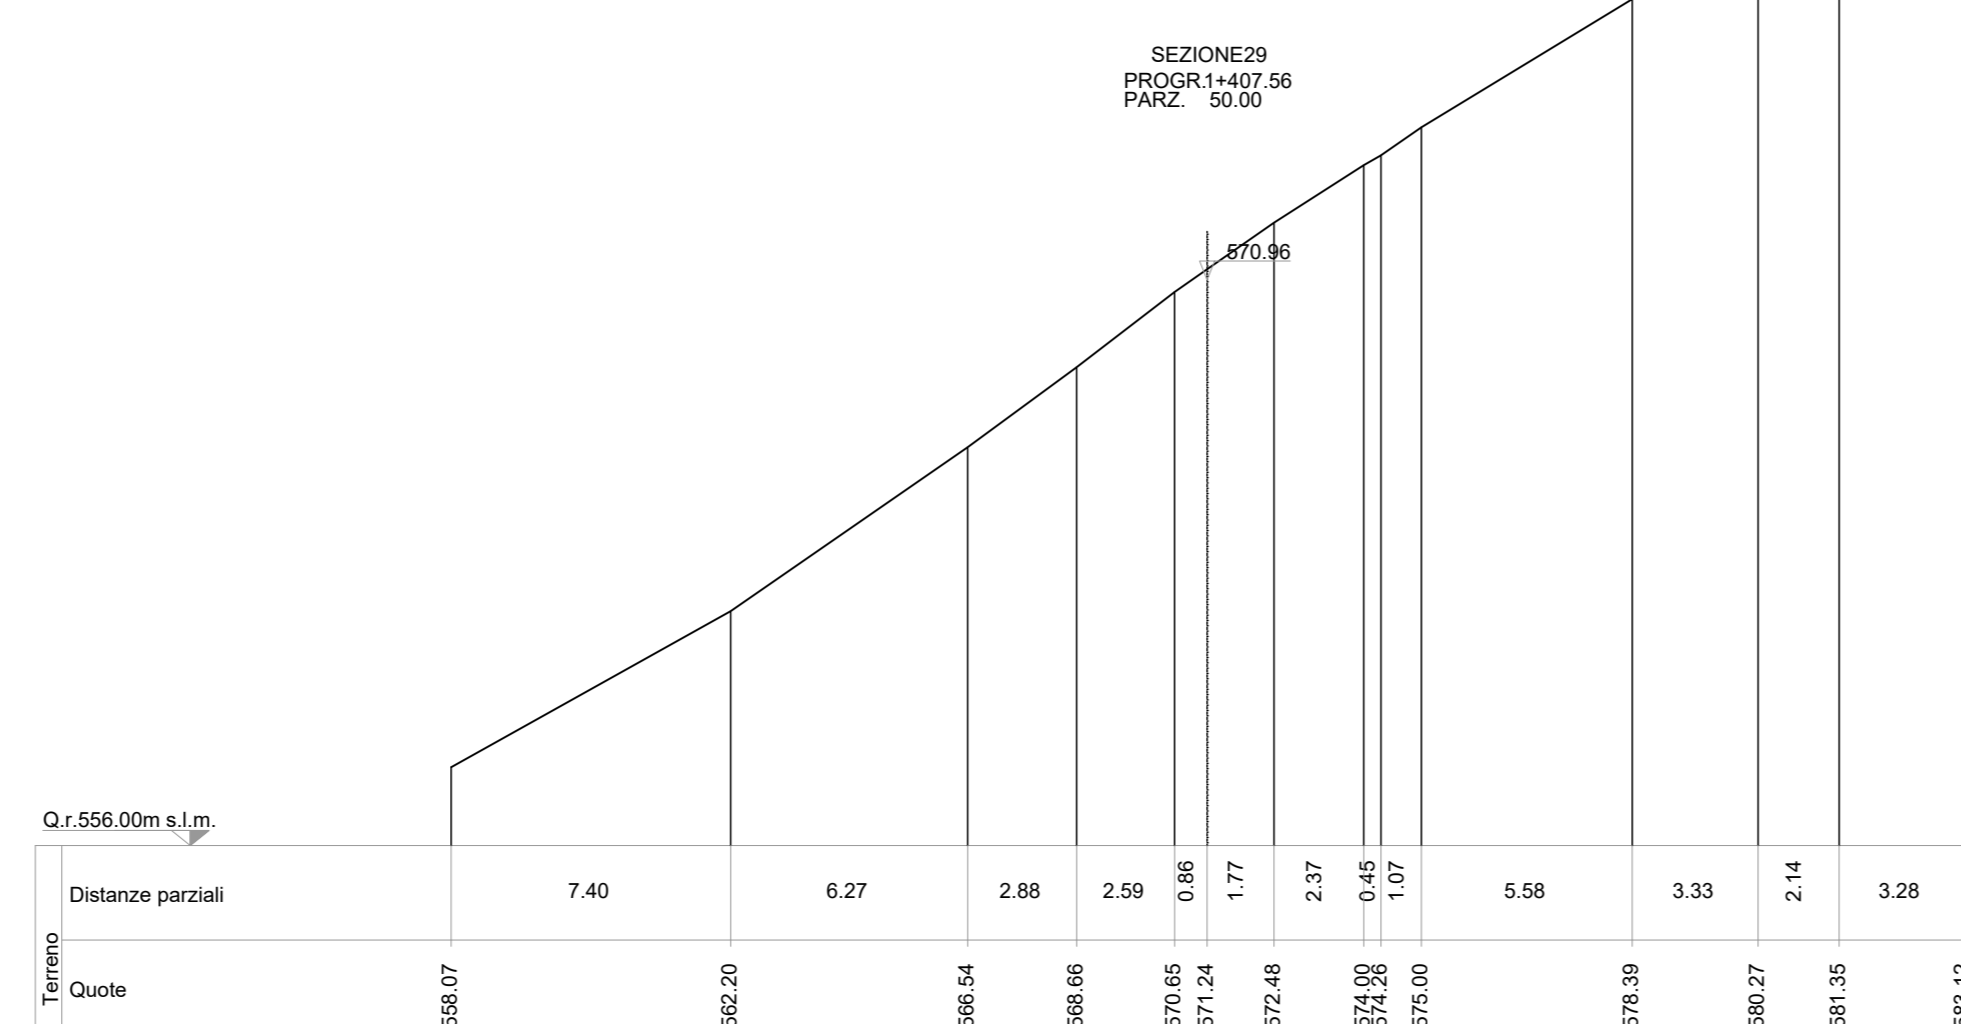
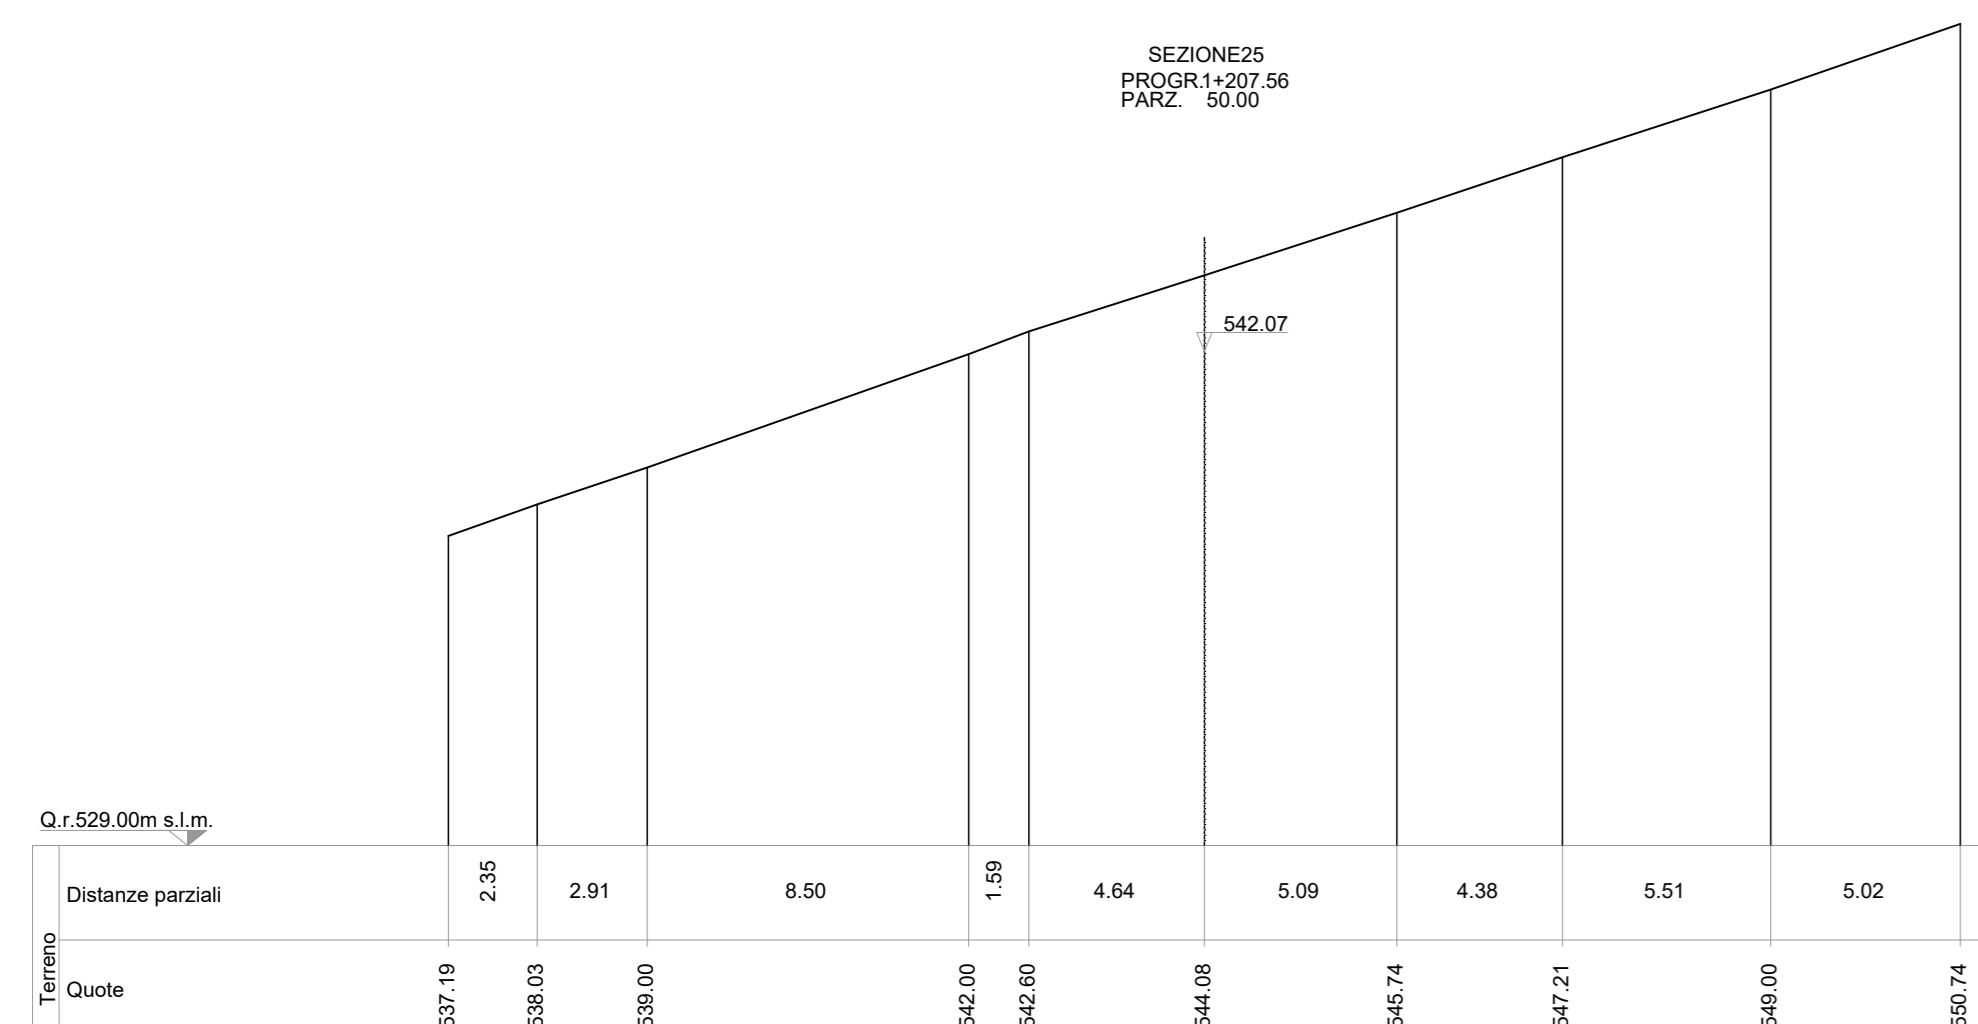
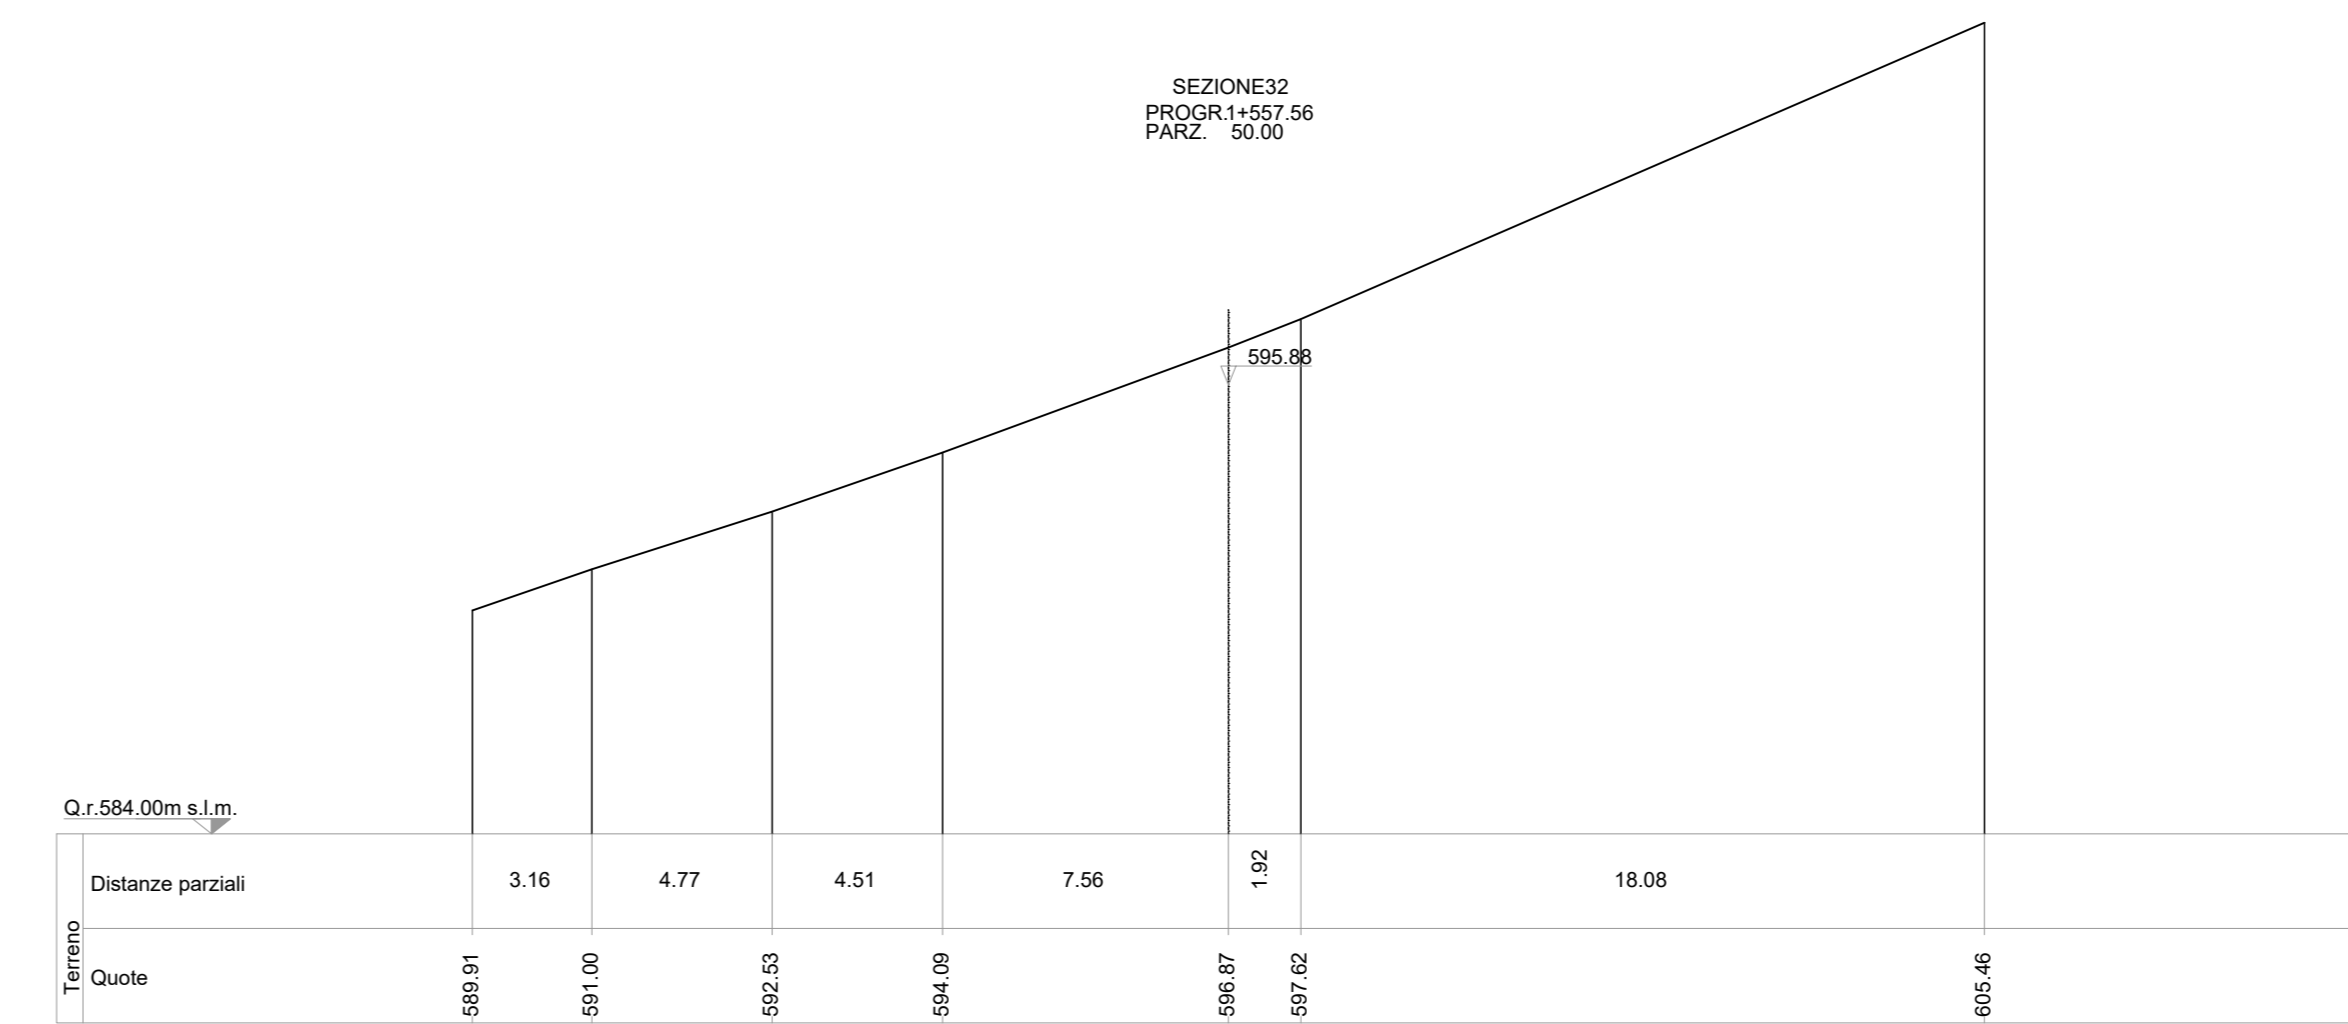
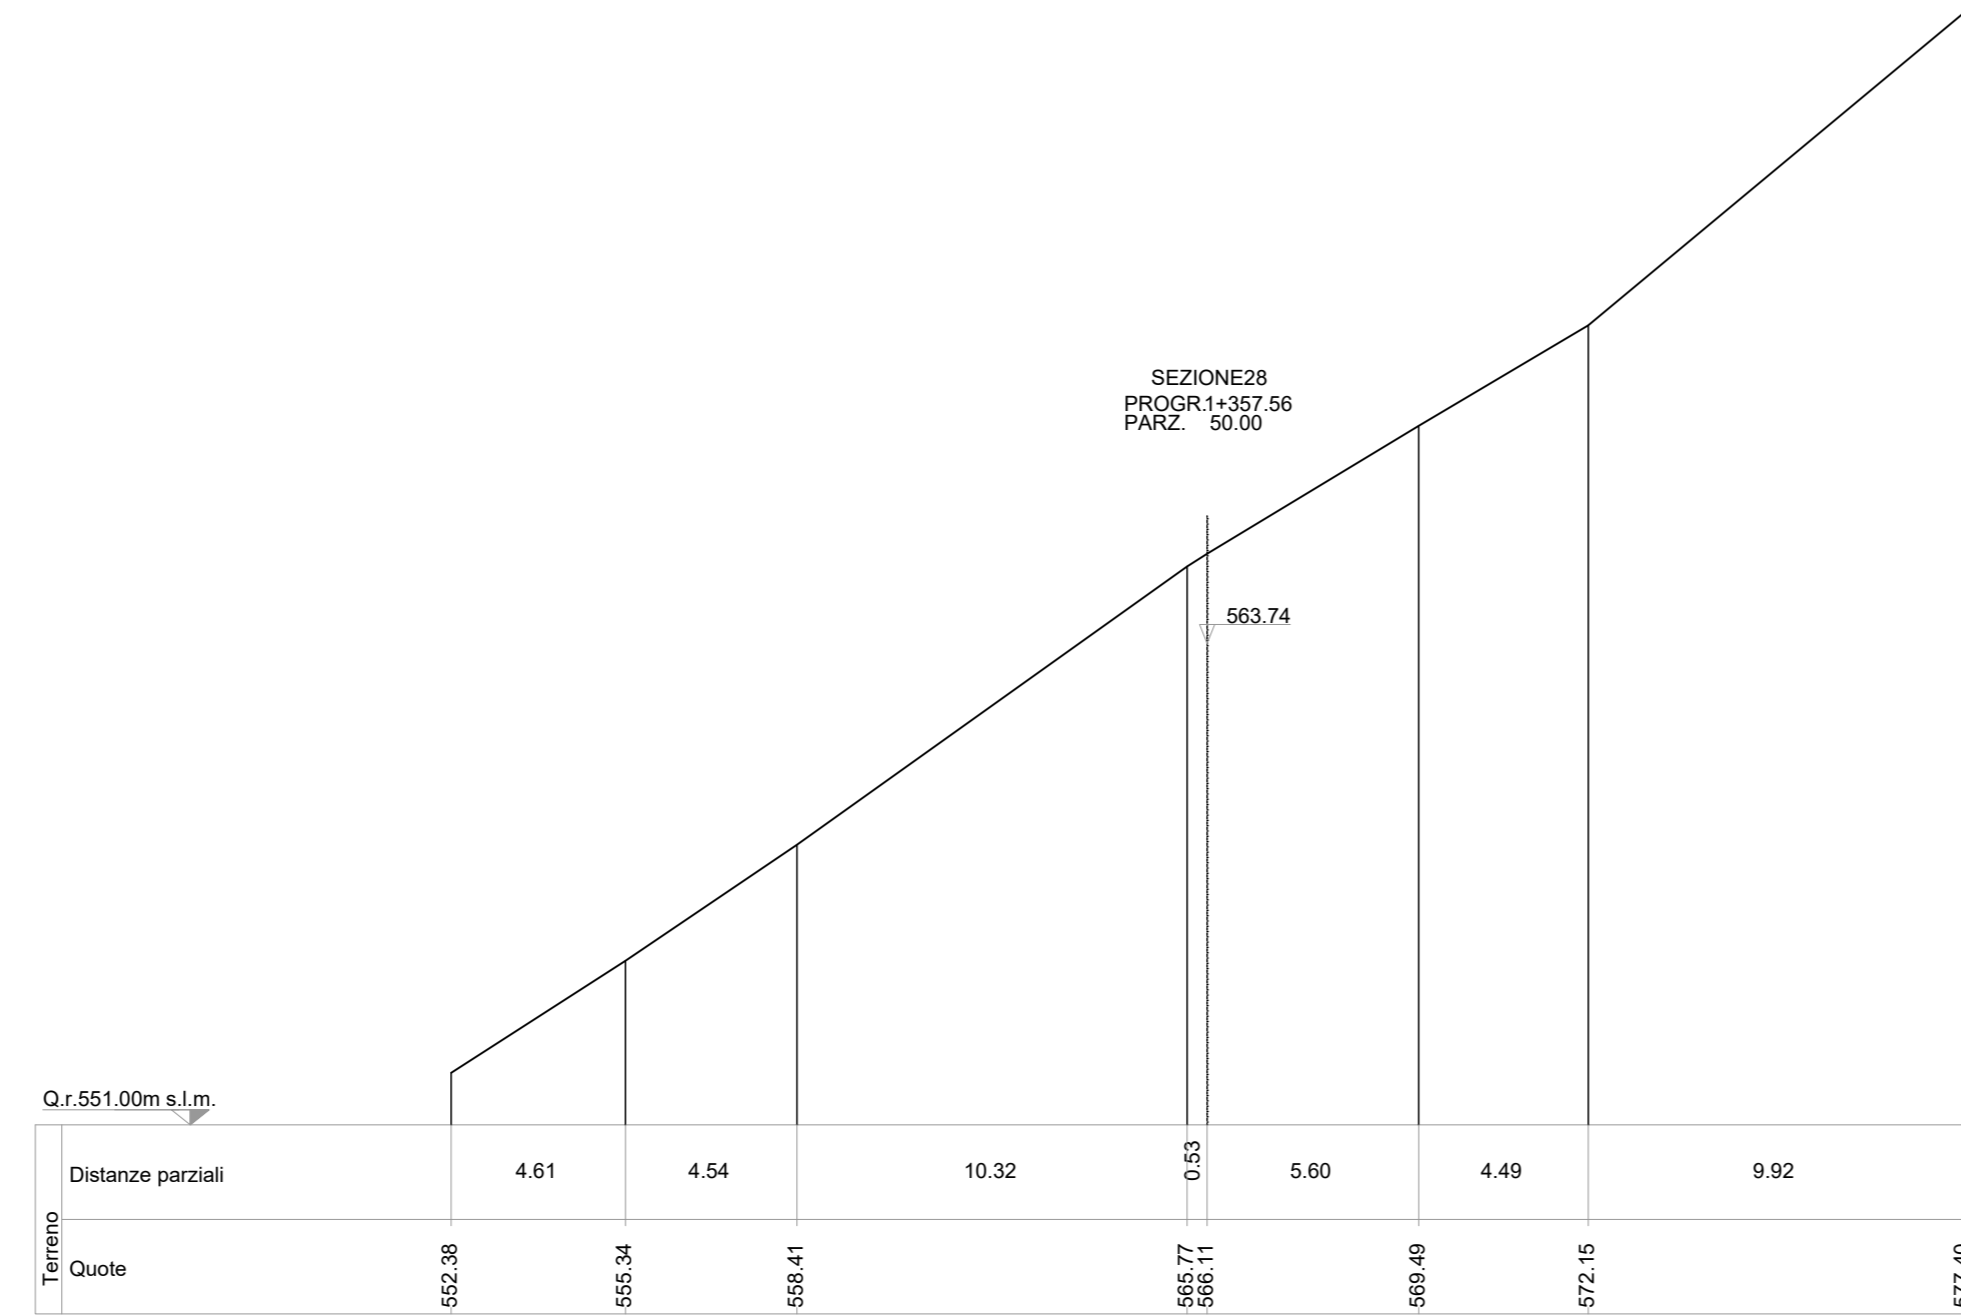
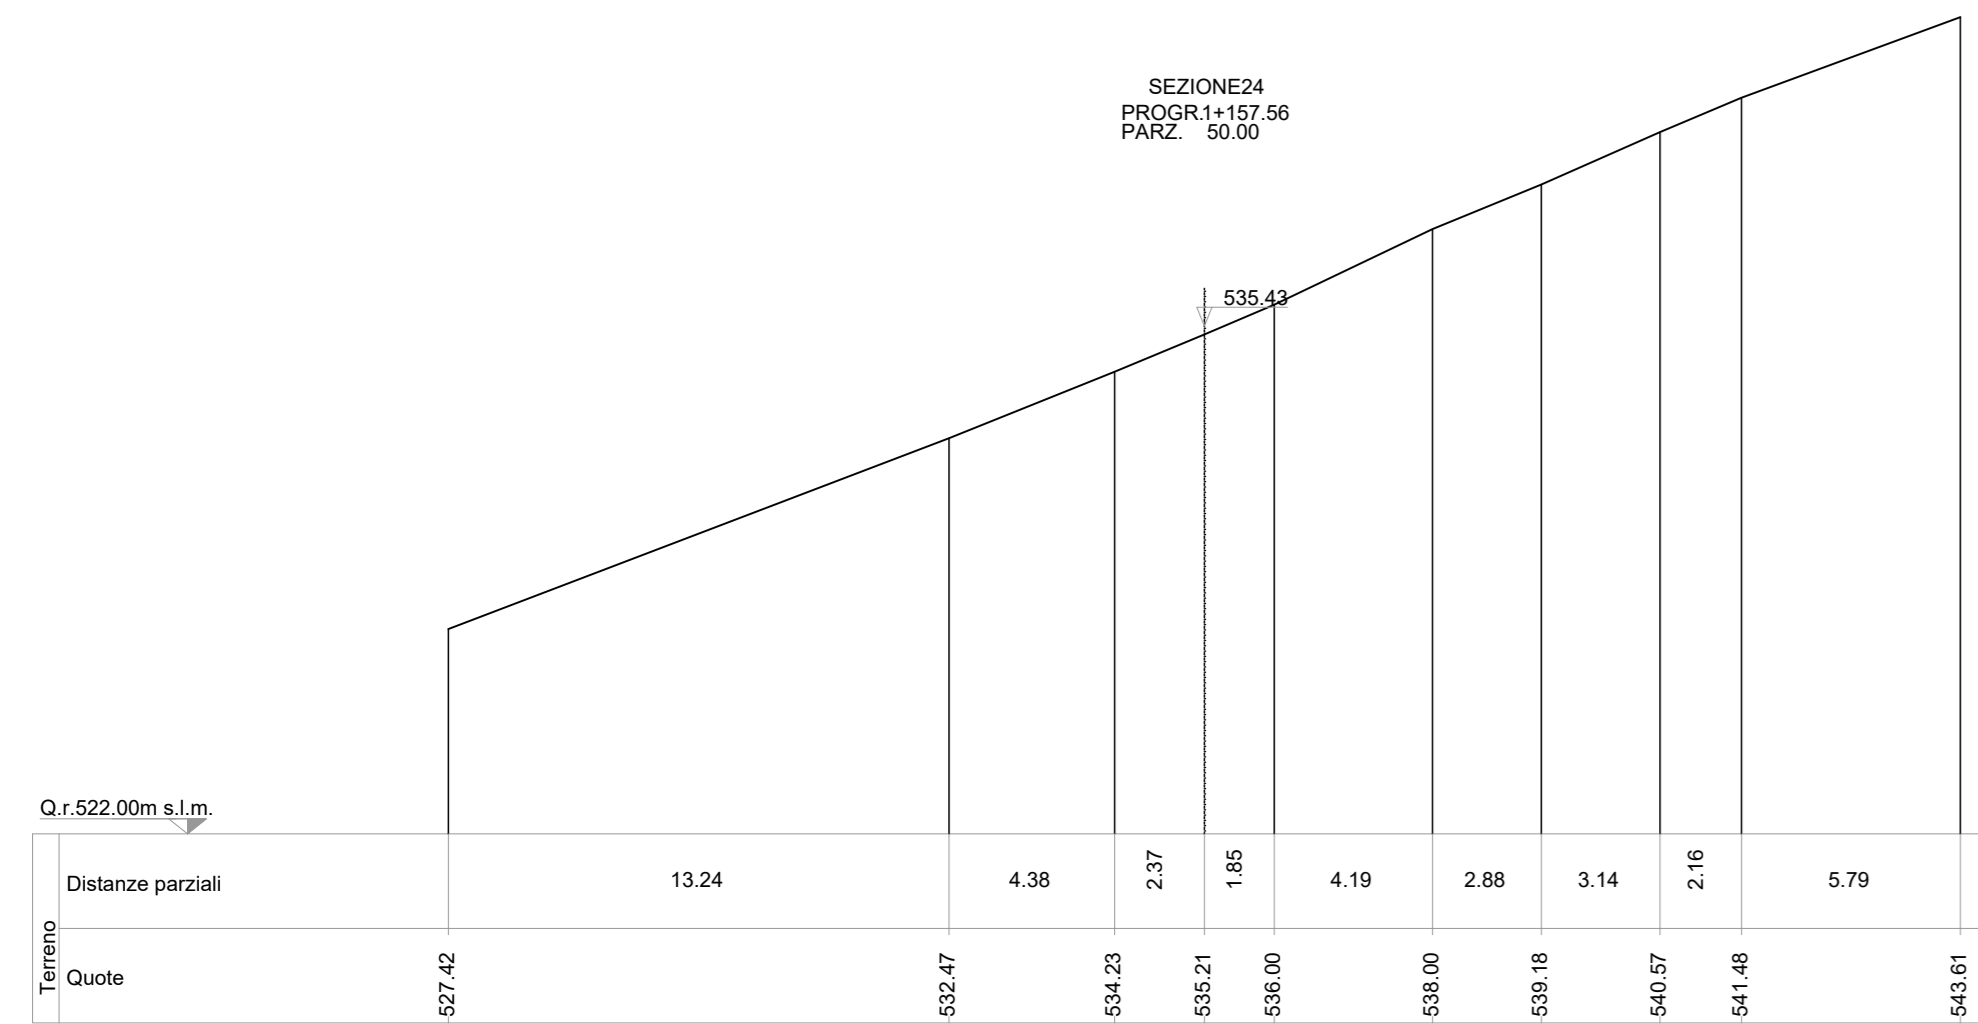
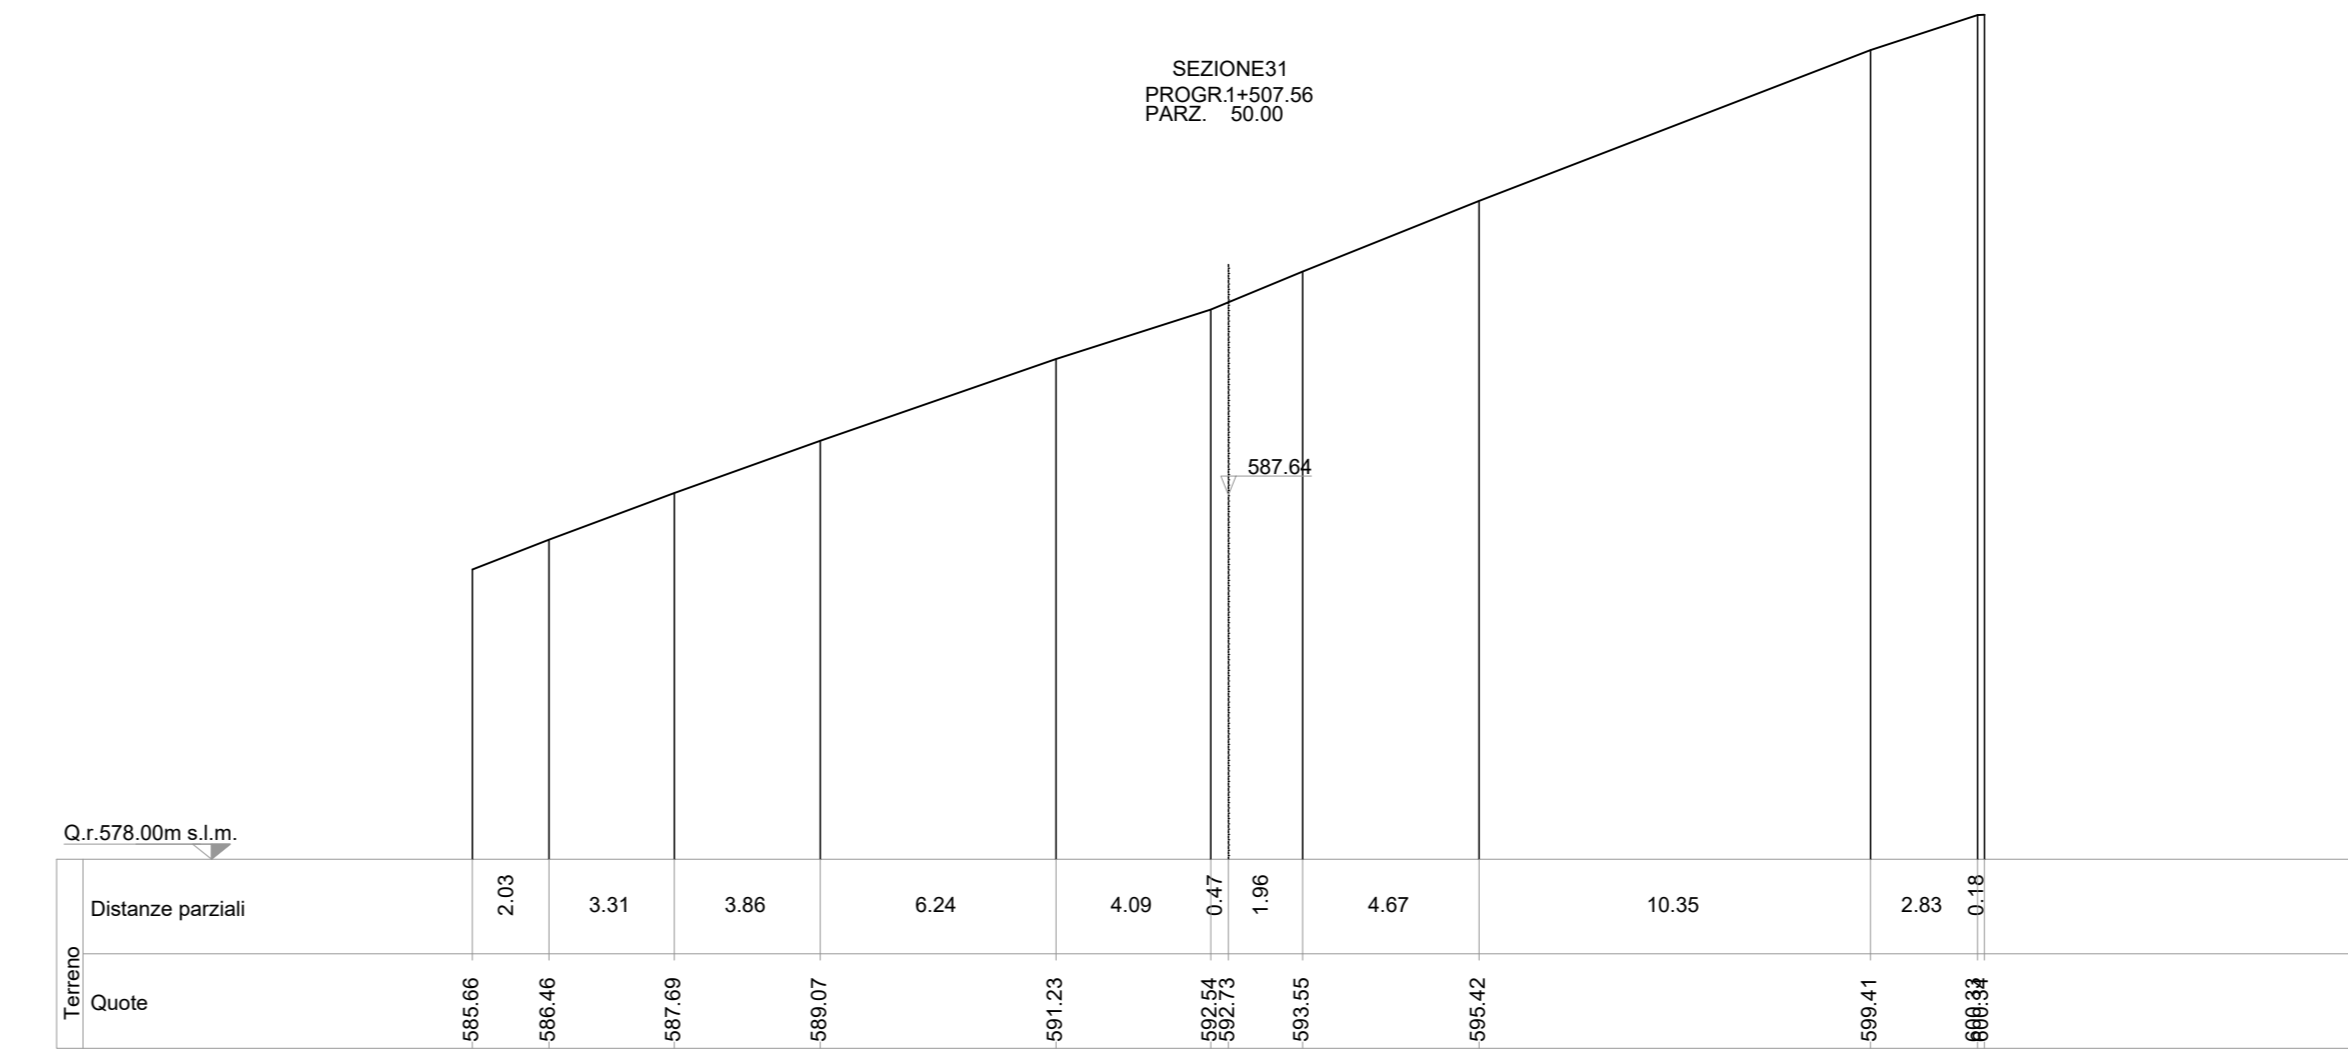
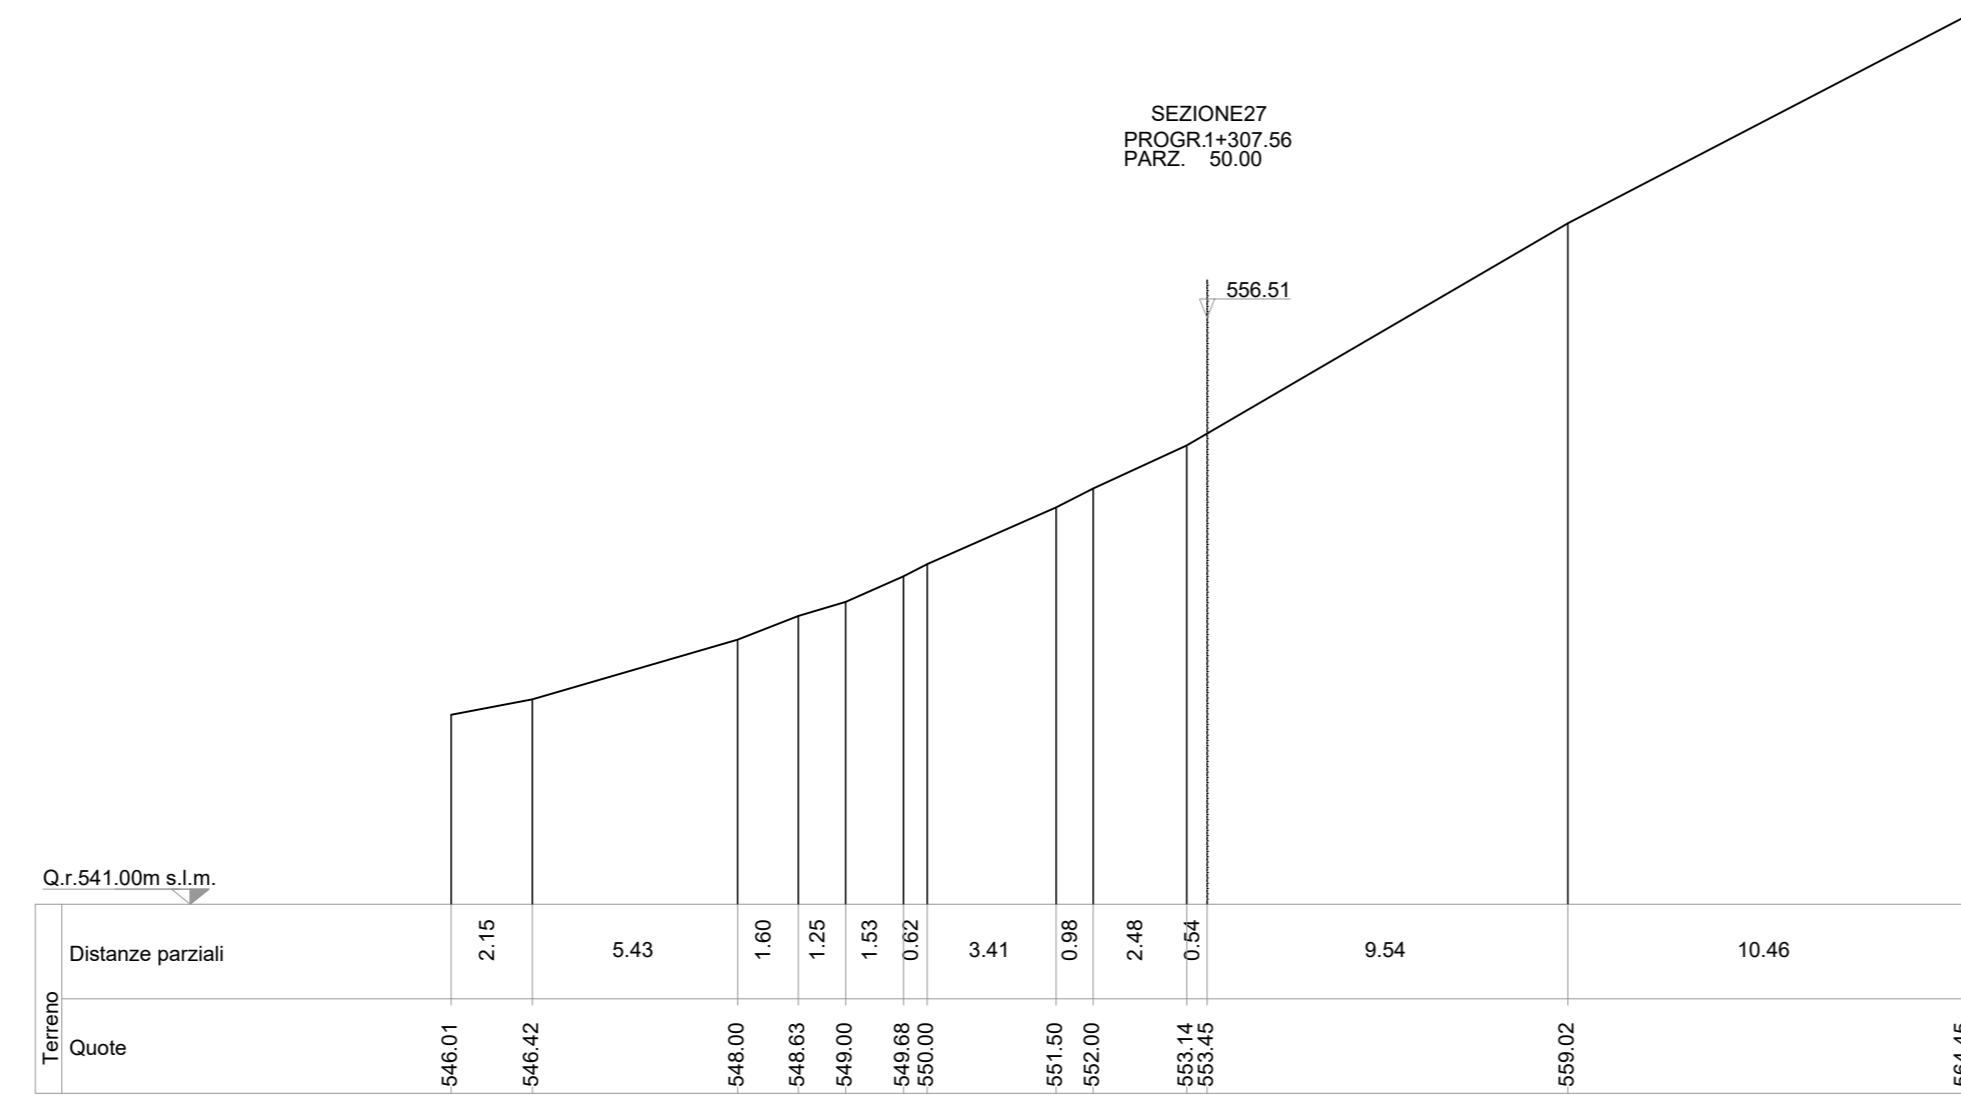


SEZIONI TRASVERSALI STATO DI FATTO  
scala 1:200

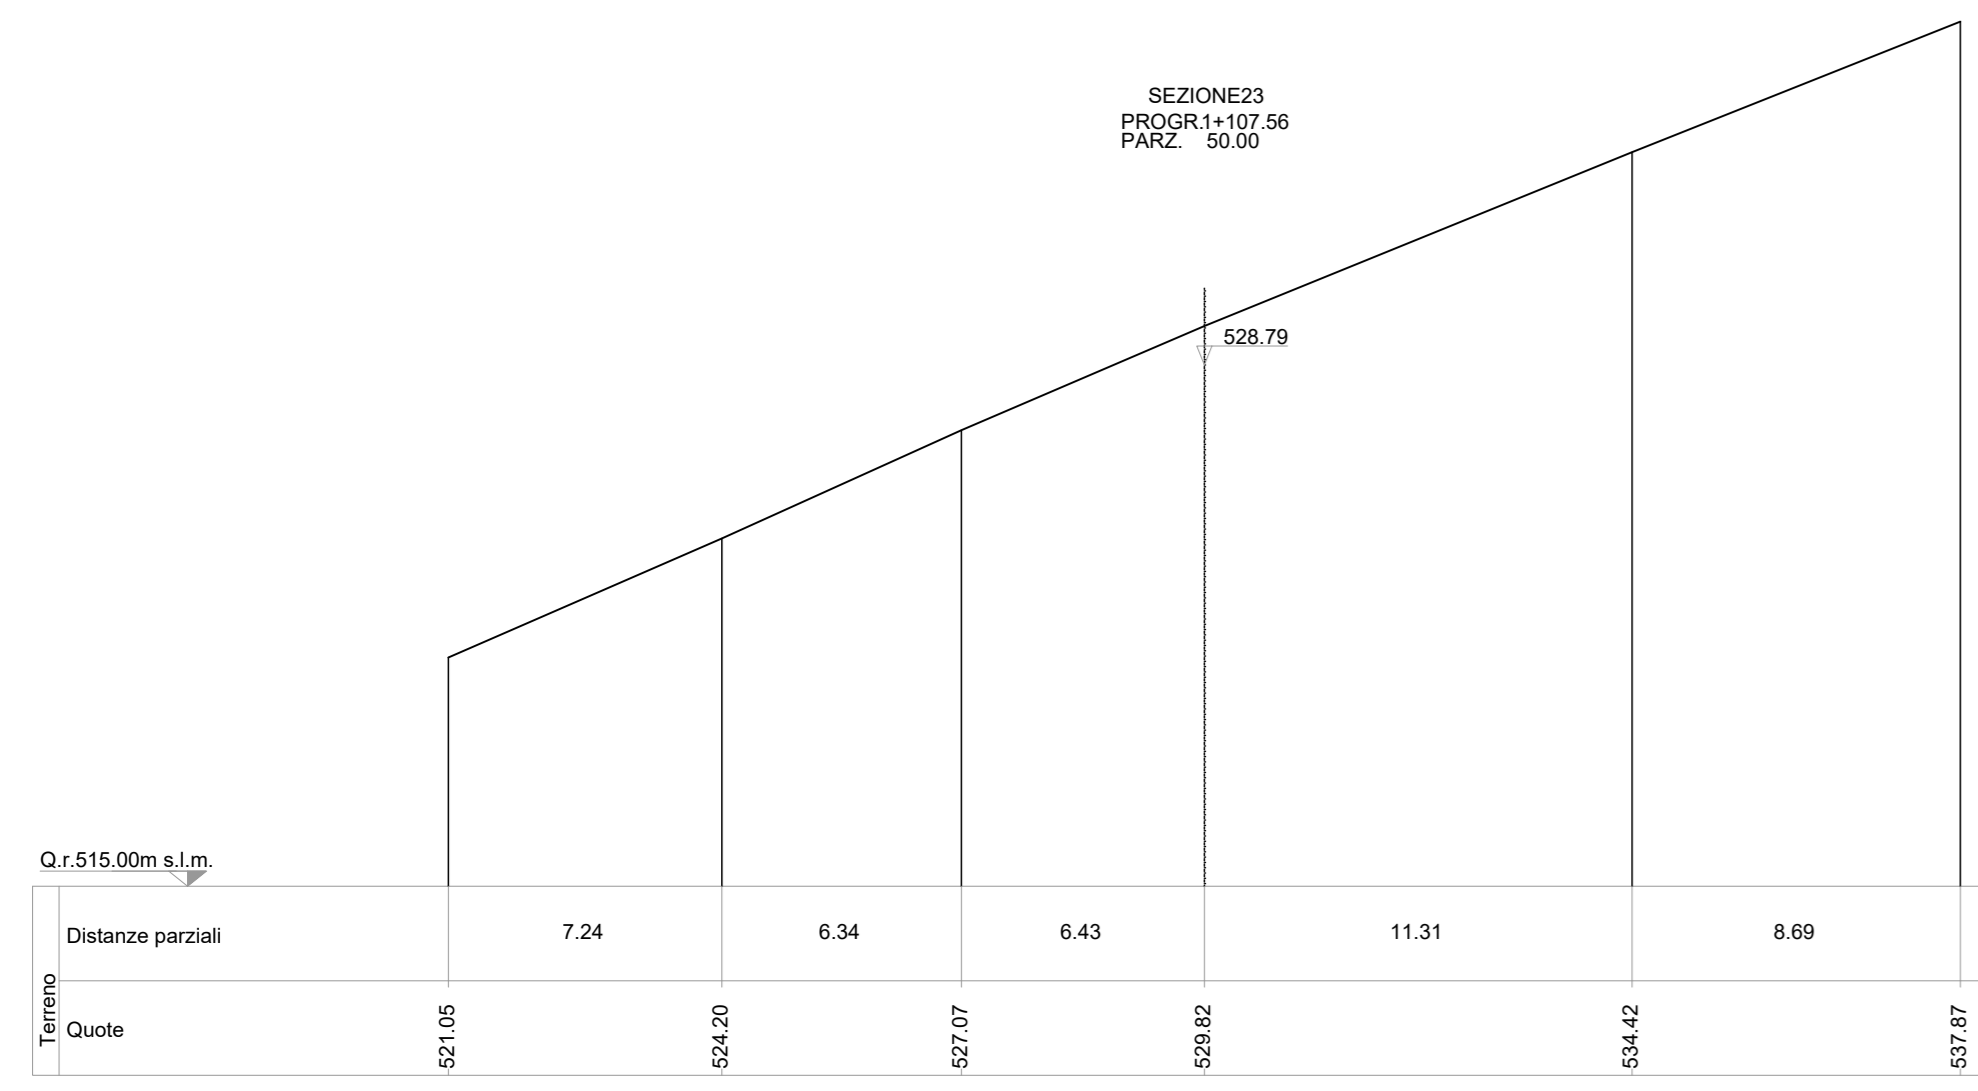

PARCO EOLICO  
MONTE CERCHIO

Il Committente: Windtek Sede Legale: Corso Vercelli n. 10 10152, Torino (TO) P.IVA e C.F. 1293940015

Oggetto: VIABILITA' DI ACCESSO  
Titolo: STRADA DI ACCESSO AL PARCO - SEZIONI TRASVERSALI STATO DI FATTO - DA 23 A 34

Il Progettista  
  
Ing. Silvio Mario Bauducco

Data	Emis.	Aggiornamento	Data	Contr.	Data	Autor.	SCALA: 1:200
04/2024	MB	Emissione	04/2024	MP	04/2024	SMB	FORMATO: A0
							APRILE 2024

Commessa	Tip. Impianto	Fase Progetto	Disciplina	Tip. Doc.	Titolo	N. Elab.	Rev.
22102	EO	D	CI	D	05	0016	B

RICERCA, SVILUPPO E COORDINAMENTO IMPIANTI EOLICI E FOTVOLTAICI A CURA DI:  
 EMME CONSULTING...  
Sede Amministrativa e Operativa: via Benvenuto, 14 11100, Cuneo (CN) tel. 0172 611208 fax 0172 611208 e-mail: emmec@emmec.it Geom. Domenico Bresciano  
PROGETTAZIONE EDILE, AMBIENTALE, STRUTTURALE ED IMPIANTISTICA A CURA DI:  
 BAUTEL s.r.l.  
I Tecnici: Collaboratori  
Geom. Benozzi Emanuele  
Per. Ind. Biasini Emanuele  
Arch. Oreste Paolo  
Arch. Pelleri Martina

TUTTI I DIRITTI SONO RISERVATI - Questo documento è il progetto esclusivo del progettista in cui sono indicati tutti i dati e i contenuti. Per questo documento non può essere copiato, riprodotto, comunicato o divulgato ad altri in qualsiasi maniera, nemmeno per fini sperimentali, senza autorizzazione scritta dal stesso progettista.