


PLANIMETRIA ORTOFOTO-CURVE DI LIVELLO
scala 1:1.000

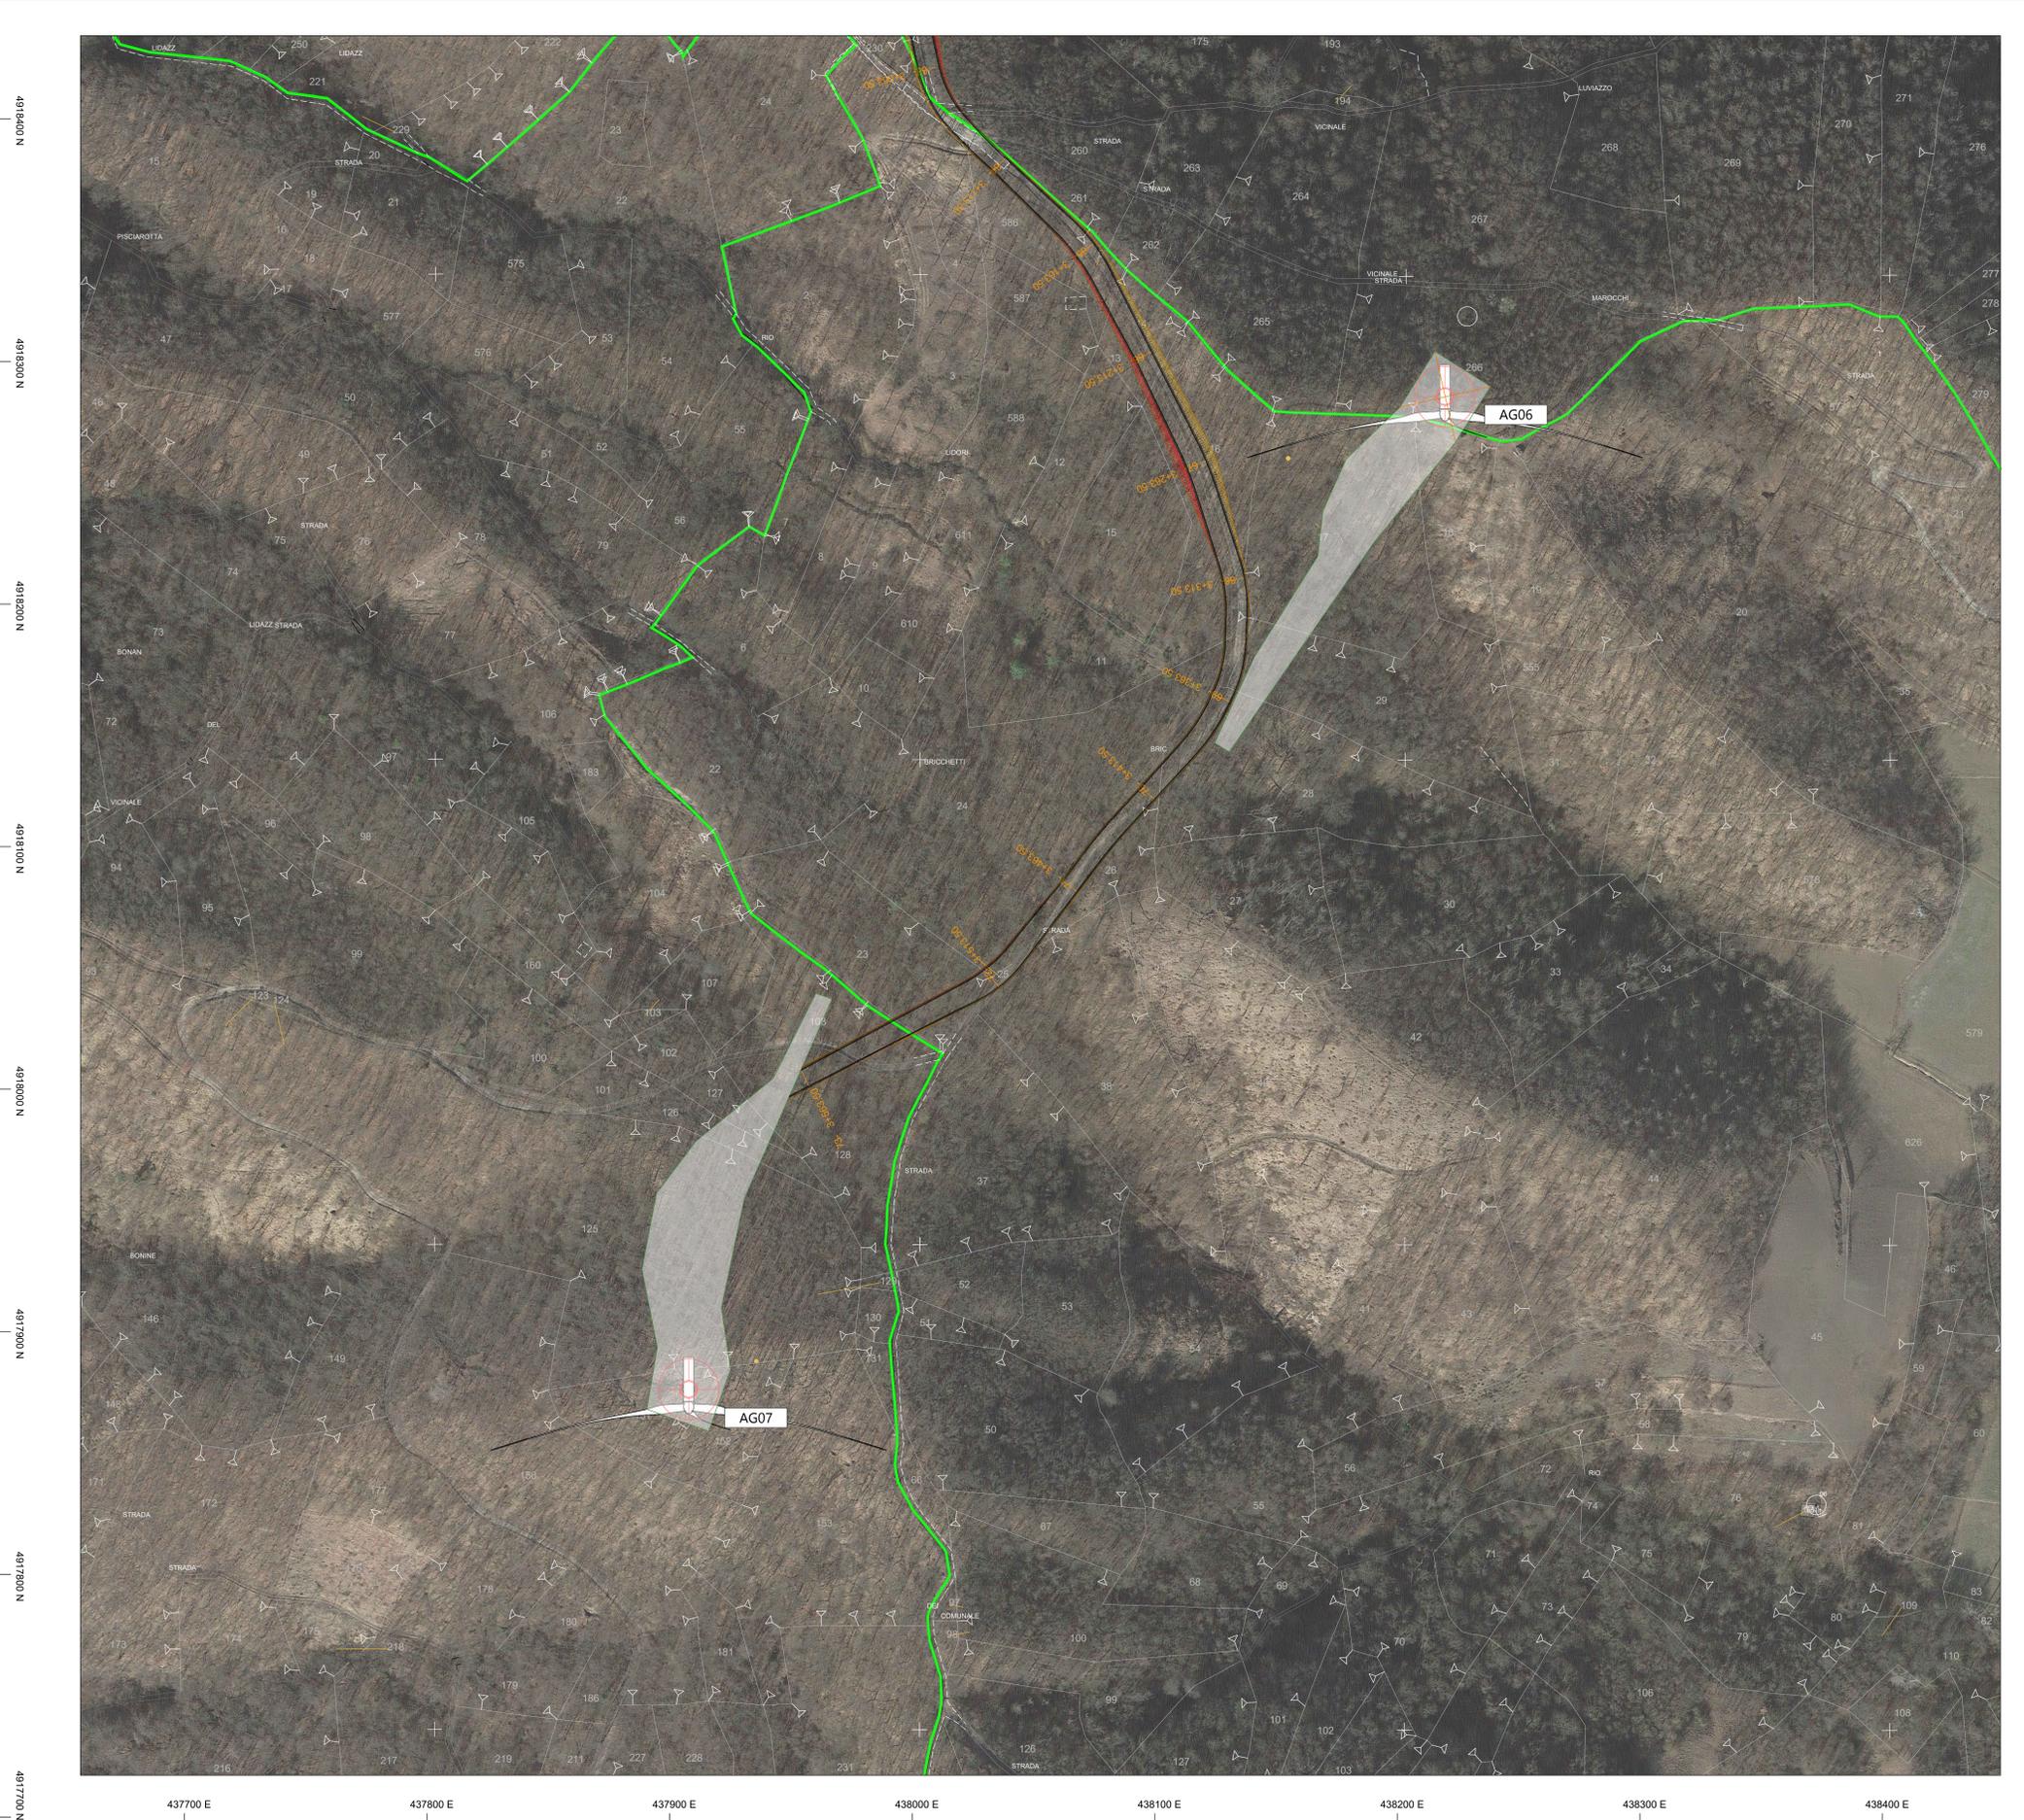

LEGENDA

- Piazzola di montaggio WTG
- Fondazione WTG
- WTG
- Strade in progetto



SISTEMA DI COORDINATE EPSG:32632
WGS84/UTM32N

PARCO EOLICO MONTE CERCHIO

Il Committente: Windtek Sede Legale: Corso Vercelli n. 10
10152, Torino (TO)
P.IVA e C.F. 12935940015

Oggetto:
PLANIMETRIA GENERALE

Titolo:
**CATASTO TURBINE 6 - 7
STATO DI PROGETTO**

Il Progettista

Ing. Silvio Mario Bauducco

Data	Emis.	Aggiornamento	Data	Contr.	Data	Autor.	SCALA:
05/2024	FO	Emissione	05/2024	MP	05/2024	SMB	1:1.000
							FORMATO: A0
							MAGGIO 2024

Commessa	Tip. Impianto	Fase Progetto	Disciplina	Tip. Doc.	Titolo	N. Elab.	REV
22102	EO	DE	CI	D	08	0018	A

RICERCA, SVILUPPO E COORDINAMENTO IMPIANTI EOLICI E FOTOVOLTAICI A CURA DI:

EMME CONSULTING...
Sede Amministrativa e Operativa: via Benvenuto, 14 11100 Casale (CN)
tel. 011 5621113 - 011 4659915 e-mail: amministrazione@emmec.it
Sede Operativa Torino - via Marconi, 37 10124 Moncalieri (TO)
Sede Operativa Genova - via Bandiera, 24 16121 Genova (GE)

Geom. Domenico Bresciano

PROGETTAZIONE EDILE, AMBIENTALE, STRUTTURALE ED IMPIANTISTICA A CURA DI:

BAUDUCCO S.R.L.
Sede Amministrativa via Marconi, 37 10124 Moncalieri (TO)
tel. 011 5621113 - 011 4659915 e-mail: amministrazione@emmec.it
Sede Operativa Torino - via Marconi, 37 10124 Moncalieri (TO)
Sede Operativa Genova - via Bandiera, 24 16121 Genova (GE)

I Tecnici: Coor. gruppo di progettazione: Ing. Silvio Mario Bauducco
Collaboratori: Geom. Benozzi Emanuele, Per. Ind. Biasin Emanuele, Ing. Occhuto Felice, Arch. Ostino Paolo, Arch. Pelzeri Martina

File: Planimetria - 16 - 17.dwg
TUTTI I DIRITTI SONO RISERVATI - Questo documento è di proprietà esclusiva del progettista ed è indicato sul quale il nome ogni diritto. Pertanto questo documento non può essere copiato, riprodotto, comunicato o divulgato ad altri o usato in qualsiasi maniera, né per fini sperimentali, senza autorizzazione scritta dallo stesso progettista.