


PLANIMETRIA ORTOFOTO-CURVE DI LIVELLO  
scala 1:1.000

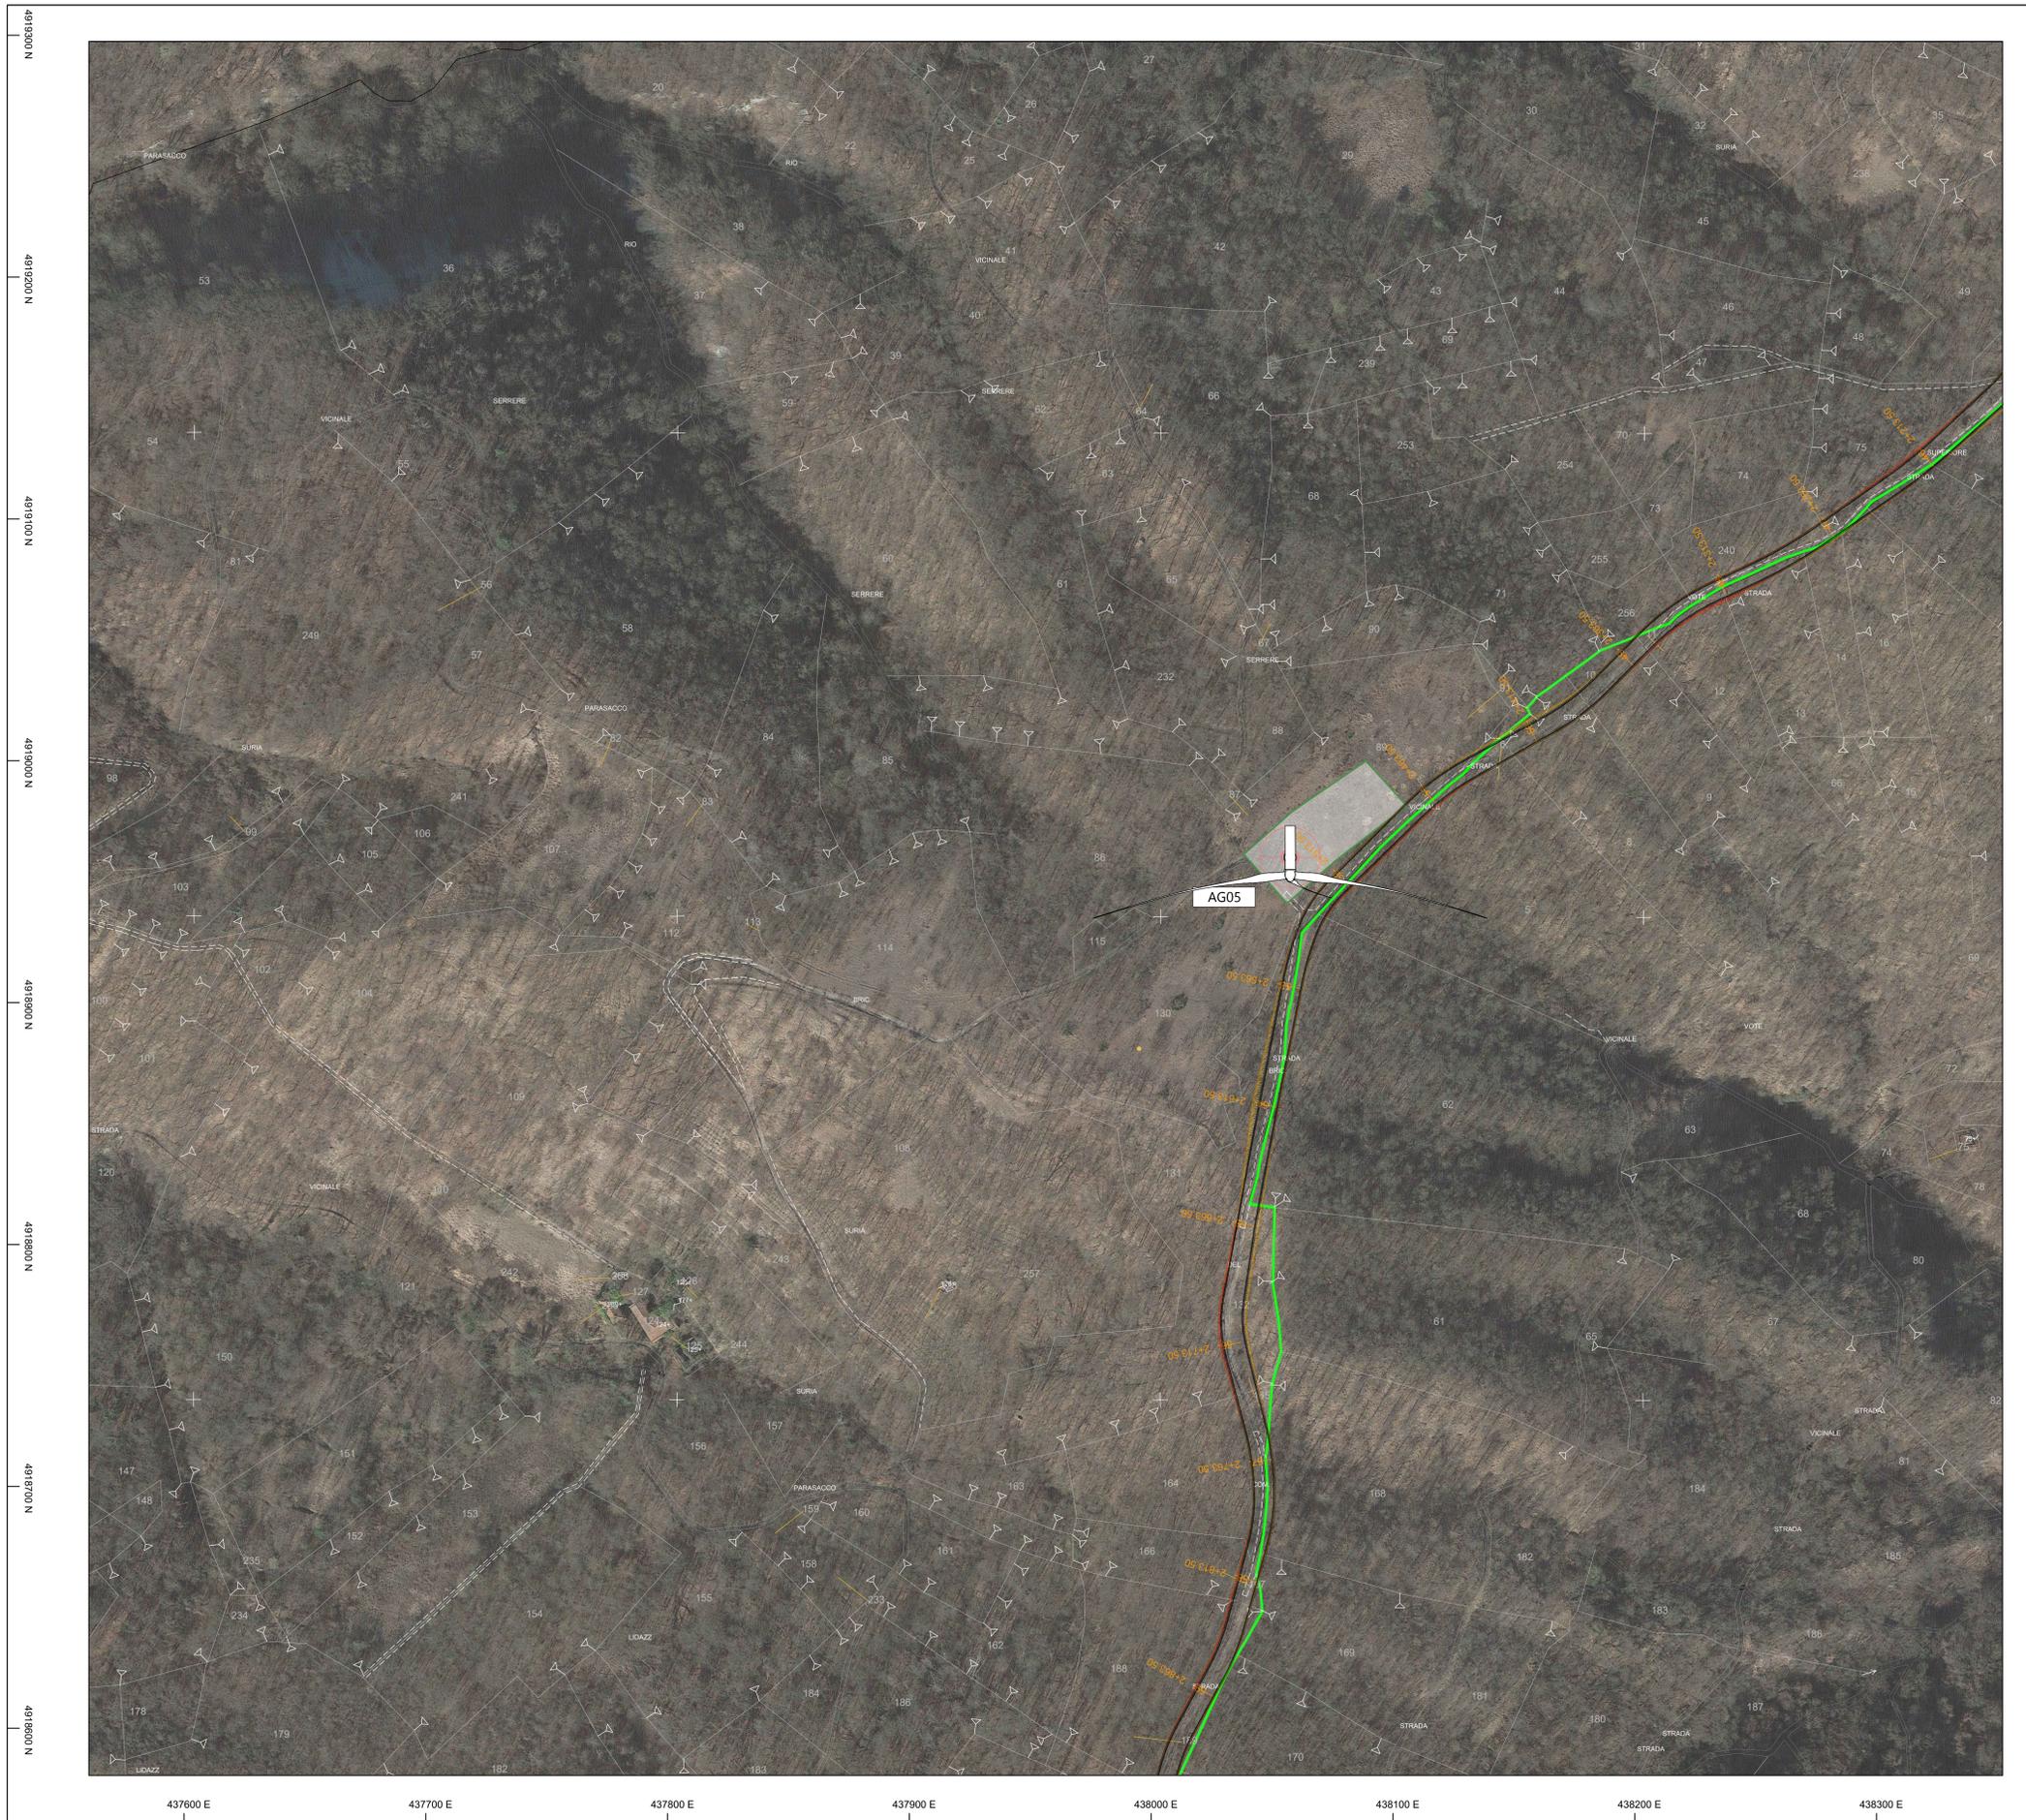

**LEGENDA**

- Piazzola di montaggio WTG
- ⊗ Fondazione WTG
- WTG
- Strade in progetto



## PARCO EOLICO MONTE CERCHIO

Il Committente: Windtek

Sede Legale: Corso Vercelli n. 10  
10152, Torino (TO)  
P.IVA e C.F. 1293940015

Oggetto:  
**PLANIMETRIA GENERALE**

Il Progettista

Titolo:  
**CATASTO TURBINA 5  
STATO DI PROGETTO**

Ing. Silvio Mario Bauducco

Data	Emis.	Aggiornamento	Data	Contr.	Data	Autor.	SCALA:
05/2024	FO	Emissione	05/2024	MP	05/2024	SMB	1:1.000
							FORMATO: A0
							MAGGIO 2024

Commessa	Tip. Impianto	Fase Progetto	Disciplina	Tip. Doc.	Titolo	N. Ediz.	REV
22102	EO	DE	CI	D	08	0017	A

RICERCA, SVILUPPO E COORDINAMENTO IMPIANTI EOLICI E FOTVOLTAICI A CURA DI:

**EMME CONSULTING**  
Sede Amministrativa e Operativa  
via Benvenuto, 14 11100 Cuneo (CN)  
tel. 0172 912008  
email: emmeconsulting@gmail.com

Geom. Domenico Bresciano

PROGETTAZIONE EDILE, AMBIENTALE, STRUTTURALE ED IMPIANTISTICA A CURA DI:

**BAUTEL**  
Sede Amministrativa via Marconi, 20 10024 Moncalieri (TO)  
tel. 011 852113 - 011 852015 e-mail: amministrazione@bautel.it  
Sede Operativa Torino - via Marconi, 27 10124 Moncalieri (TO)  
Sede Operativa Genova - via Bandiera, 24 10121 Genova (GE)

I Tecnici:  
Coor. gruppo di progettazione  
Ing. Silvio Mario Bauducco

Collaboratori:  
Geom. Benozzi Emanuele  
Per. Ind. Biasin Emanuele  
Arch. Occhiuto Felice  
Arch. Ostino Paolo  
Arch. Pelleri Martina

File: Planimetria - 15.dwg  
TUTTI I DIRITTI SONO RISERVATI - Questo documento è di proprietà esclusiva del progettista ed è indicato sul quale il nome ogni diritto. Pertanto questo documento non può essere copiato, riprodotto, comunicato o divulgato ad altri o usato in qualsiasi maniera, riservando per l'operatività, senza autorizzazione scritta dallo stesso progettista.

SISTEMA DI COORDINATE EPSG:32632  
WGS84UTM32N