

VERIFICA DELL'INTERVENTO IN PROGETTO IN
 RELAZIONE AL PERCORSO "SENTIERI CARRETTESCHI"
 Planimetria generale di riferimento
 scala 1:10.000

Parco eolico
 "Montecerchio"
 aerogeneratore 1

Parco eolico
 "Montecerchio"
 aerogeneratore 2

Parco eolico
 "Montecerchio"
 aerogeneratore 3

Parco eolico
 "Montecerchio"
 aerogeneratore 4

Parco eolico
 "Montecerchio"
 aerogeneratore 5

Area con presenza di
 muri a secco

Parco eolico
 "Montecerchio"
 aerogeneratore 6


Parco eolico
 "Montecerchio"
 aerogeneratore 7

Gottasecca

Saliceto

Comune di Saliceto

CENGIO

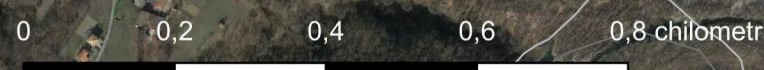

LEGENDA

— Percorso "Le Vie del Sale" ; tratto denominato "Sentieri Carretteschi"

— Viabilità interna parco eolico

PARCO EOLICO MONTE CERCHIO

Il Committente: **Windtek** Sede Legale: Corso Vercelli n. 10
10152, Torino (TO)
P.IVA e C.F. 12930940015

Oggetto:
INTERVISIBILITA'

Il Progettista

 Ing. Silvio Mario Bauducco

Titolo:
**VERIFICA DELL'INTERVENTO IN PROGETTO IN
 RELAZIONE AL PERCORSO "SENTIERI
 CARRETTESCHI"**

Data	Emis.	Aggiornamento	Data	Contr.	Data	Autor.	SCALA: 1:10.000
02/2024	FO	Emissione	02/2024	MP	02/2024	SMB	
FORMATO: A1							
FEBBRAIO 2024							

Commessa	Tip. impianto	Fase Progetto	Disciplina	Tip. Doc.	Titolo	N. Elab.	REV
22102	EO	DE	SIA	D	03	0050	B

RICERCA, SVILUPPO E COORDINAMENTO IMPIANTI EOLICI E FOTOVOLTAICI A CURA DI:

EMME CONSULTING
 Sede Amministrativa e Operativa
 via Benessia, 14 12100 Cuneo (CN)
 tel 335.6012098
 e-mail: emmecar@protonmail.com

Geom. Domenico Bresciano

PROGETTAZIONE EDILE, AMBIENTALE, STRUTTURALE ED IMPIANTISTICA A CURA DI:

BAUTEL S.R.L.

I Tecnici:
 Coord. gruppo di progettazione
 Ing. Silvio Mario Bauducco

Collaboratori
 Geom. Benzioni Manuel
 Per. Ind. Biasin Emanuele
 Ing. Occhiuto Felice
 Arch. Ostino Paolo
 Arch. Pelleri Martina

File: integrazioni comune Saliceto 8.dwg

TUTTI I DIRITTI SONO RISERVATI - Questo documento è di proprietà esclusiva del progettista ivi indicato sul quale si riserva ogni diritto. Pertanto questo documento non può essere copiato, riprodotto, comunicato o divulgato ad altri o usato in qualsiasi maniera, nemmeno per fini sperimentali, senza autorizzazione scritta dallo stesso progettista.