


Planimetria generale di riferimento
scala 1:15.000

LEGENDA

- Posizione bene vincolato su planimetria 1:15.000
- Posizione bene vincolato su planimetria di dettaglio
- Direzione punto di scatto fotografico

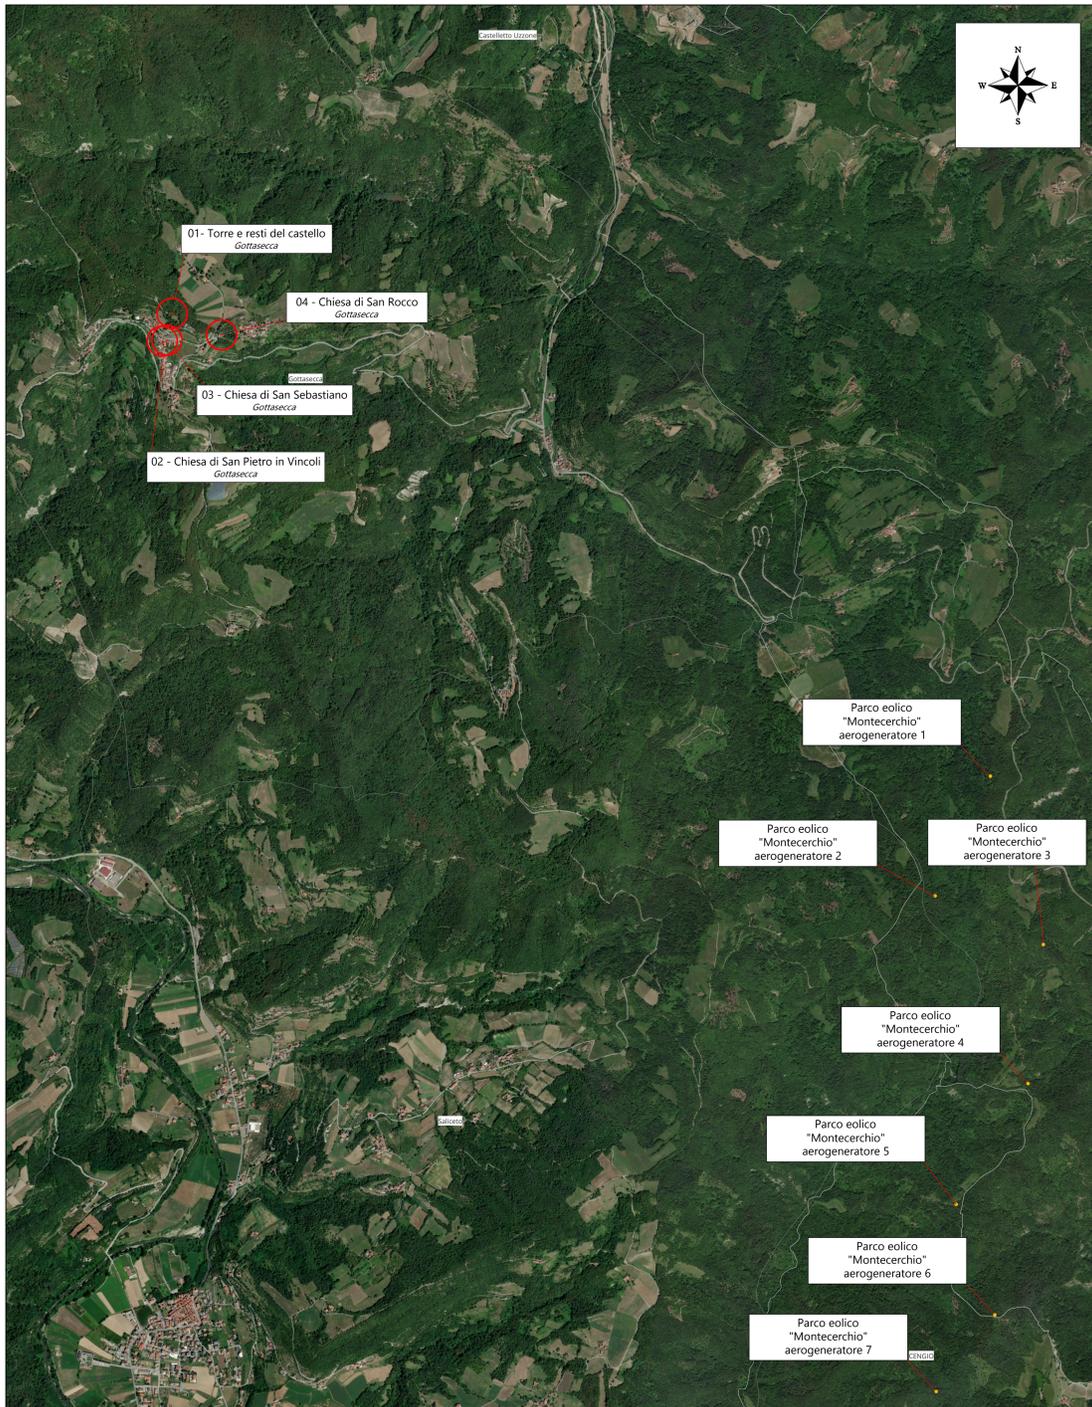

01 - Torre e resti del castello - Gottasecca



Vista direzione sud-ovest - stato di fatto



Vista direzione sud-ovest - stato di progetto



Annotazioni

Punto fotografico: 1
Denominazione area: **Torre e resti del castello**
Numero di turbine visibili: 1
Numero di turbine visibili con presenza di edifici e/o vegetazione: 0

02 - Chiesa di San Pietro in Vincoli - Gottasecca



Annotazioni

Punto fotografico: 2
Denominazione area: **Chiesa di San Pietro in Vincoli**
Numero di turbine visibili: 0
Numero di turbine visibili con presenza di edifici e/o vegetazione: 0

Punto fotografico: 3
Denominazione area: **Chiesa di San Sebastiano**
Numero di turbine visibili: 0
Numero di turbine visibili con presenza di edifici e/o vegetazione: 0

03 - Chiesa di San Sebastiano - Gottasecca



FOTOMONTAGGI REALIZZATI CON:

04 - Chiesa di San Rocco - Gottasecca



Annotazioni

Punto fotografico: 4
Denominazione area: **Chiesa di San Rocco**
Numero di turbine visibili: 0
Numero di turbine visibili con presenza di edifici e/o vegetazione: 0

PARCO EOLICO MONTE CERCHIO

Il Committente: Windtek Sede Legale: Corso Vercelli n. 10 10152, Torino (TO) P.IVA e C.F. 12935940015

Oggetto: **INTERVISIBILITA'**

Titolo: **VERIFICA IMPATTO VISIVO - FOTOMONTAGGI**

Il Progettista: Ing. Silvio Mario Bauducco

Data	Emis.	Aggiornamento	Data	Contr.	Data	Autor.	SCALA: 1:15.000
04/2024	FO	Emissione	04/2024	MP	04/2024	SMB	FORMATO: A0
							APRILE 2024

Commissa: 22102 Tip. impianto: EO Fase Progetto: DE Disciplina: SIA Tip. Doc.: D Titolo: 03 N. Esib.: 0058 Rev.: B

RICERCA, SVILUPPO E COORDINAMENTO IMPIANTI EOLICI E FOTOVOLTAICI A CURA DI:

EMME CONSULTING... Sede Amministrativa e Operativa: via Benvenuto, 14 12104 Cuneo (CN) tel. 0171/652113 - 0171/652015 e-mail: ammministrazione@emmec.it e-mail: emmec@emmec.it Geom. Domenico Bresciano

PROGETTAZIONE EDILE, AMBIENTALE, STRUTTURALE ED IMPIANTISTICA A CURA DI:

BAUTEL s.r.l. I Tecnici: Coor. gruppo di progettazione: Ing. Silvio Mario Bauducco Collaboratori: Geom. Benozzi Emanuele Per. Ing. Biasin Emanuele Arch. Occhiuto Felice Arch. Ostino Paolo Arch. Pieteri Martina

TUTTI I DIRITTI SONO RISERVATI - Questo documento è il prodotto esclusivo del progettista ed è valido solo se accompagnato dal documento di progetto. Per questo documento non può essere copiato, riprodotto, comunicato o divulgato ad altri o usato in qualsiasi maniera, nemmeno per fini sperimentali, senza autorizzazione scritta dal progettista.