


**DEPURATORE BIOLOGICO  
CASA OLEARIA ITALIANA SPA**

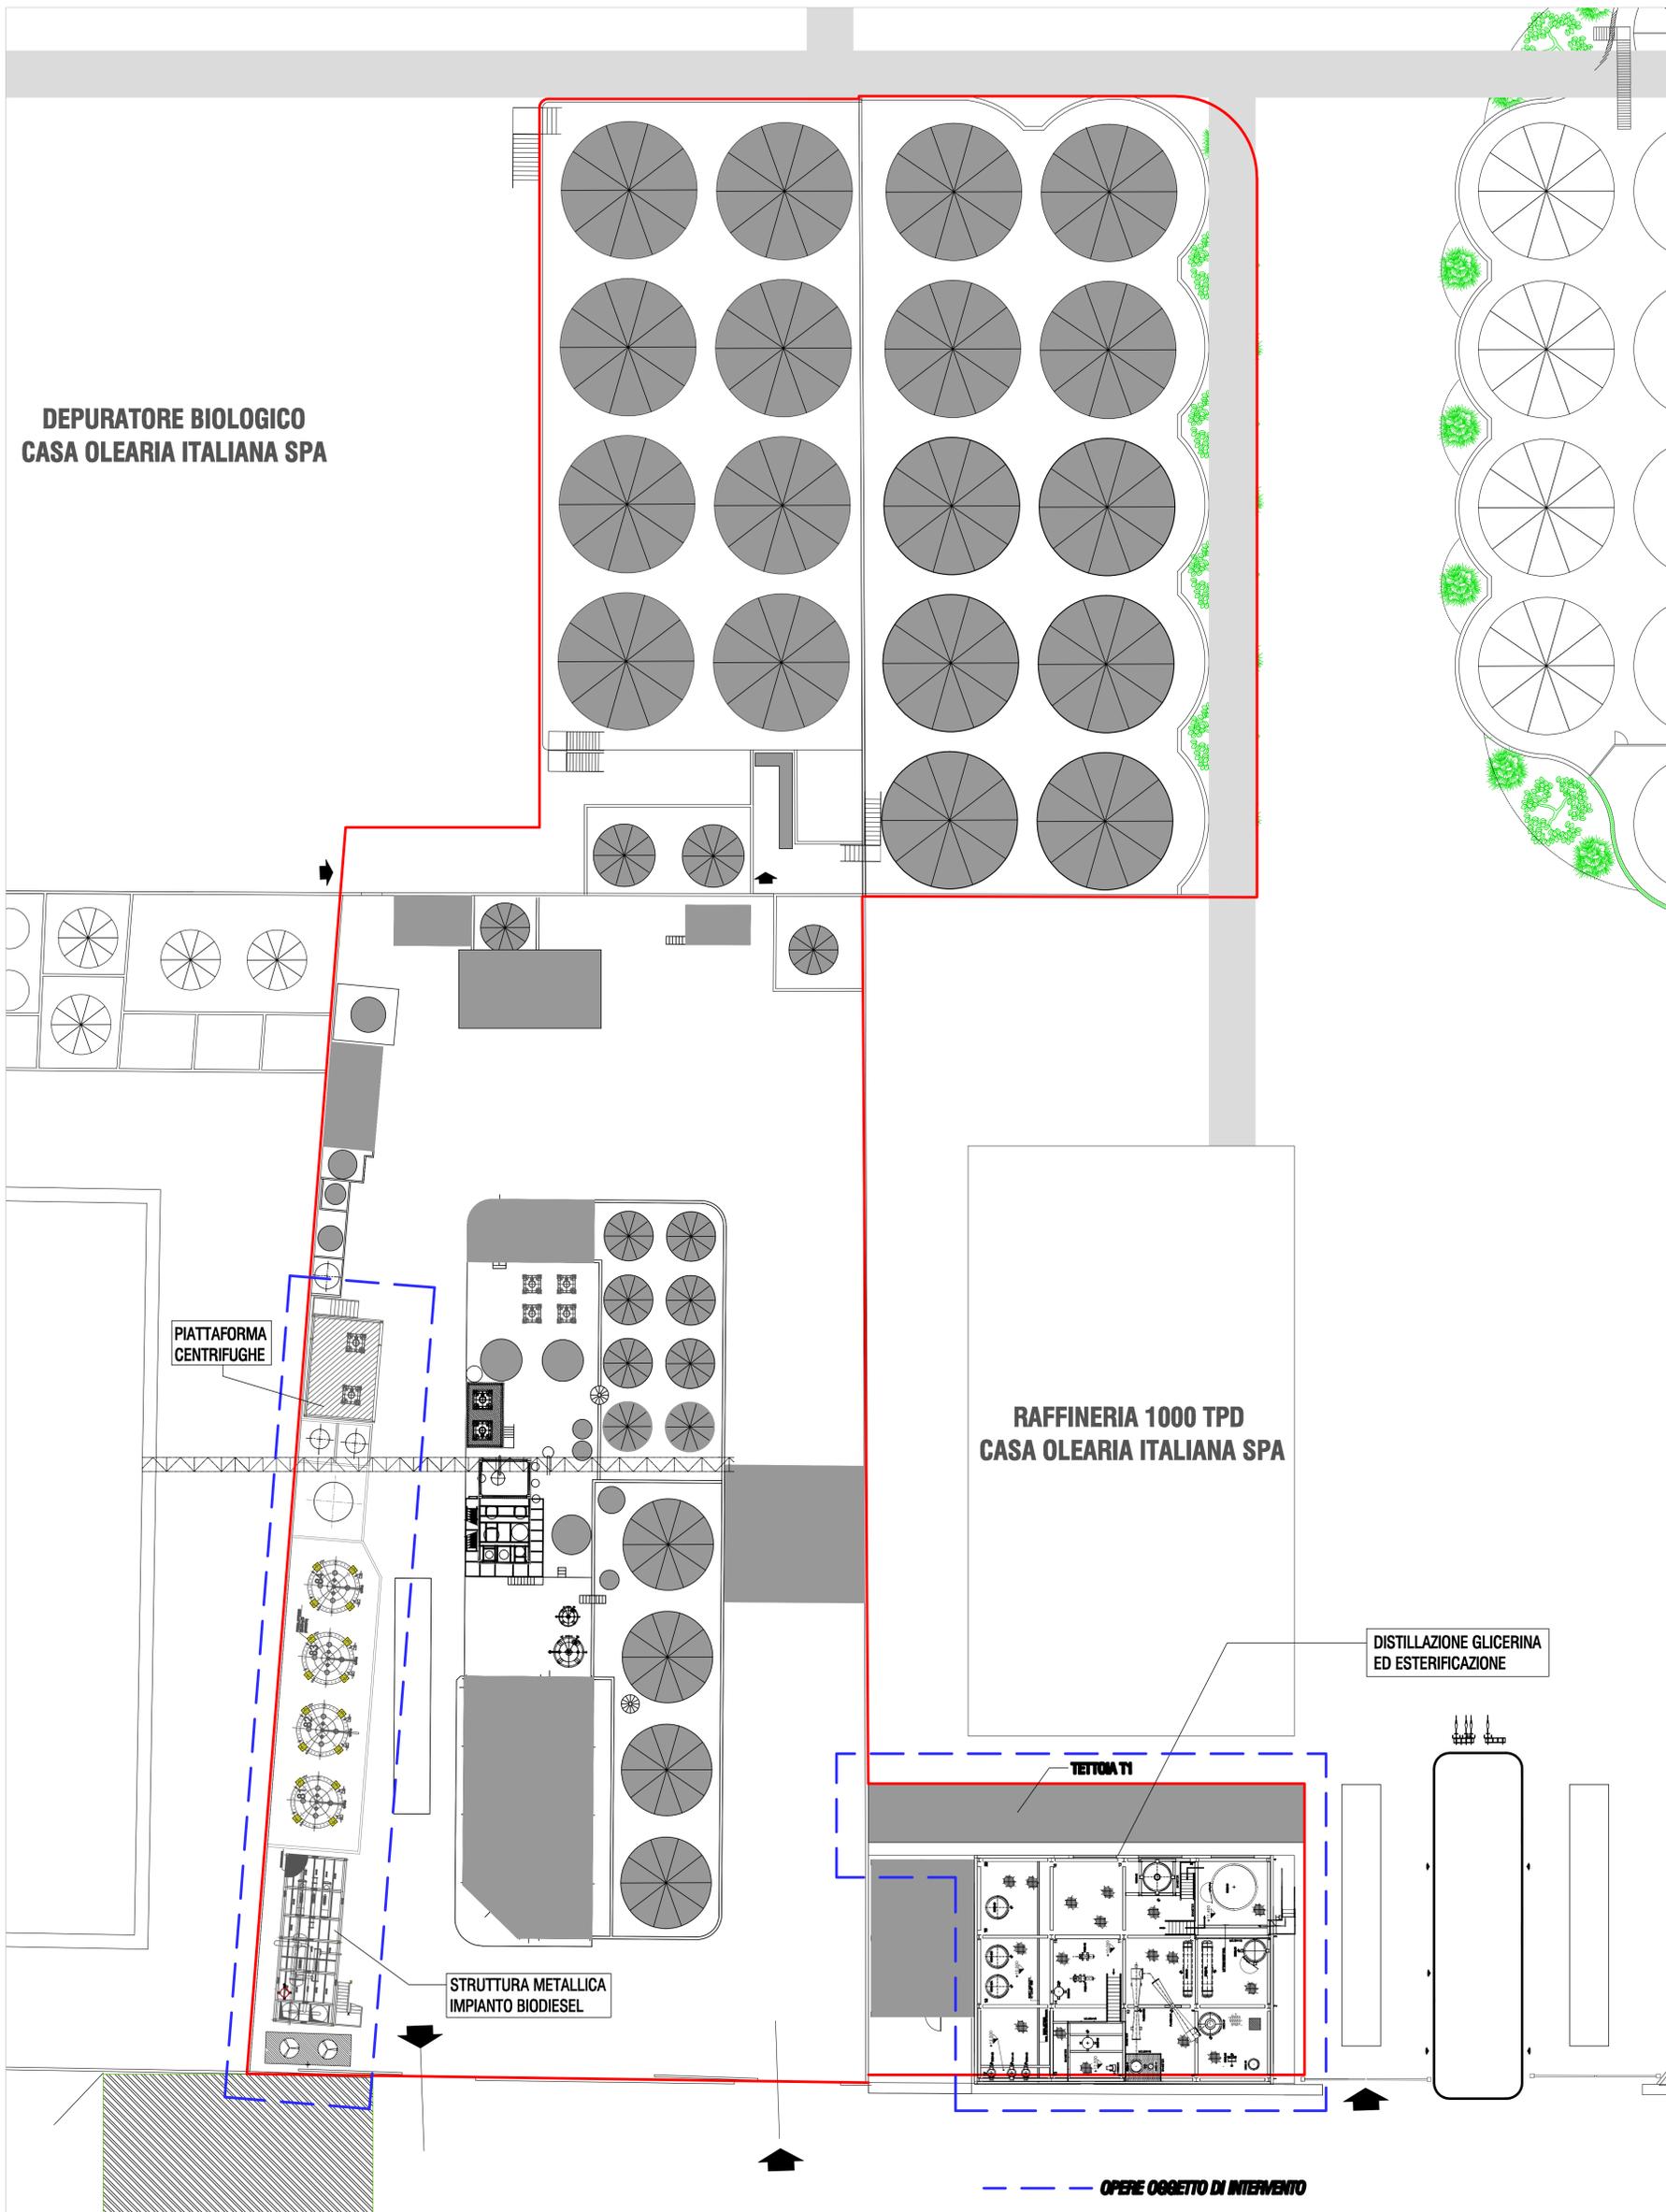

**RAFFINERIA 1000 TPD  
CASA OLEARIA ITALIANA SPA**

**studio tecnico**  
Via Ricassoli 123/A  
**monopoli (bari)**  
Tel 080743693

**committente**  
ITAL BI OIL S.R.L.

**progettista architettonico**  
ING. LEONARDO SAPONARA

**progetto**  
DOMANDA DI AIA PER AUMENTO CAPACITA' PRODUTTIVA DELL'ESISTENTE IMPIANTO DI PRODUZIONE DI ESTERE METILICO (BIDIESEL) DA OLI VEGETALI, NUOVA SEZIONE DI DISTILLAZIONE GLICERINA E NUOVA SEZIONE DI PRODUZIONE DI OLI TECNICI ESTERIFICATI. SITO IN LOCALITA' CONTRADA BAIONE NEL COMUNE DI MONOPOLI.

**disegno**  
PLANIMETRIA DI PROGETTO

tavola n.	scala	data
3	1:200	