



SEZIONE BB

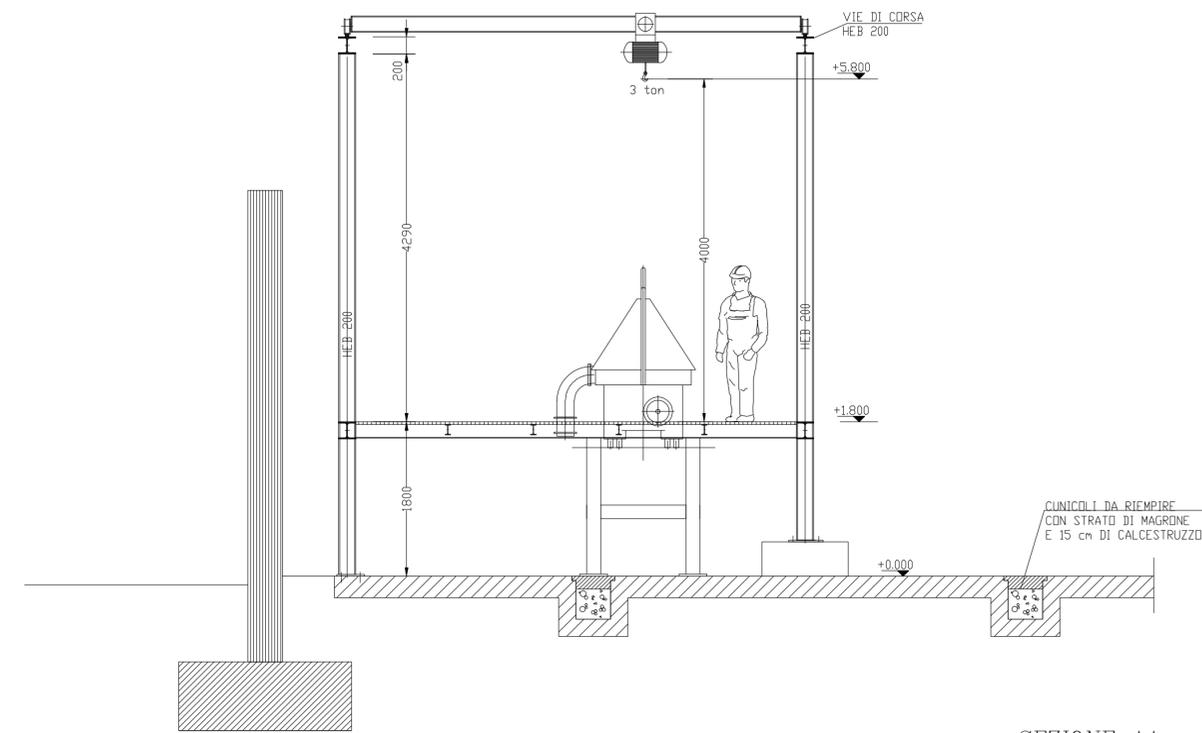

SEZIONE AA

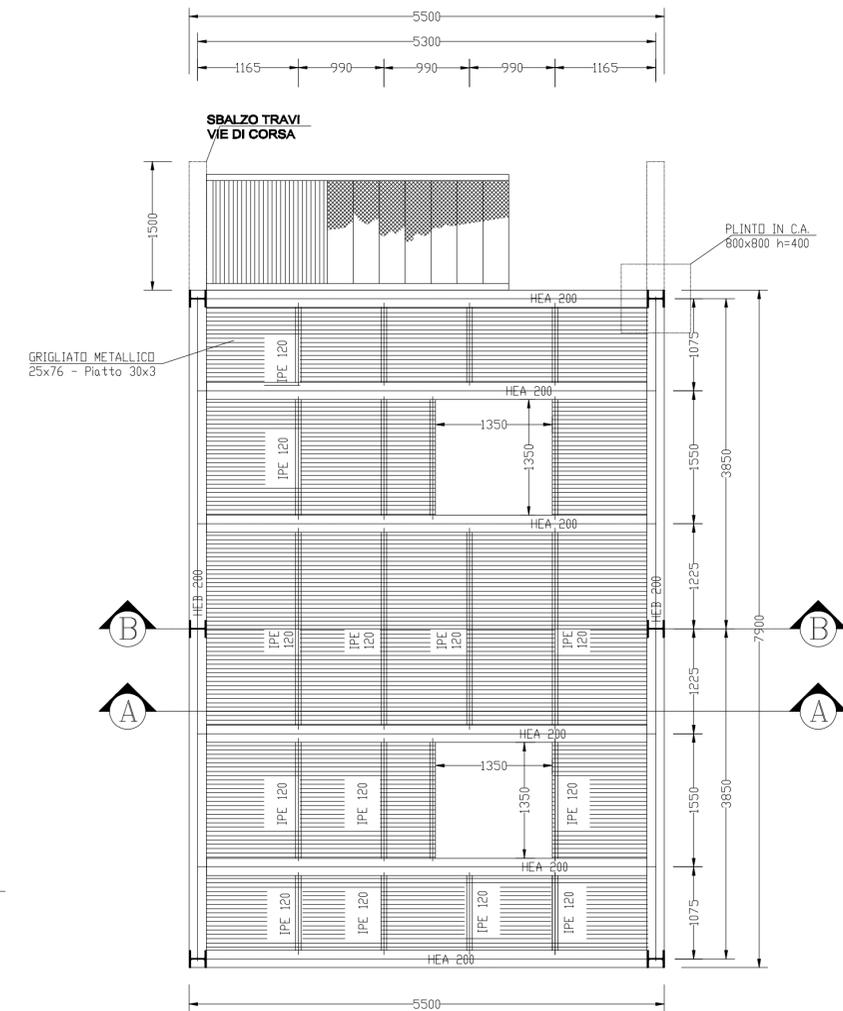

PIANTA Q=+1.800

SDV. ACC. = 6 kN/m<sup>2</sup>

studio tecnico  
Via Ricasoni 123/A  
monopoli (bari)  
Tel 080743693

committente

ITAL BI OIL S.R.L.

progettista architettonico

ING. LEONARDO SAPONARA

progetto

DOMANDA DI AIA PER AUMENTO CAPACITA' PRODUTTIVA DELL'ESISTENTE IMPIANTO DI PRODUZIONE DI ESTERE METILICO (BIODIESEL) DA OLI VEGETALI, NUOVA SEZIONE DI DISTILLAZIONE GLICERINA E NUOVA SEZIONE DI PRODUZIONE DI OLI TECNICI ESTERIFICATI, SITO IN LOCALITA' CONTRADA BAIONE NEL COMUNE DI MONOPOLI.

disegno

PIATTAFORMA CENTRIFUGHE

tavola n.

5

scala

1:50

data