
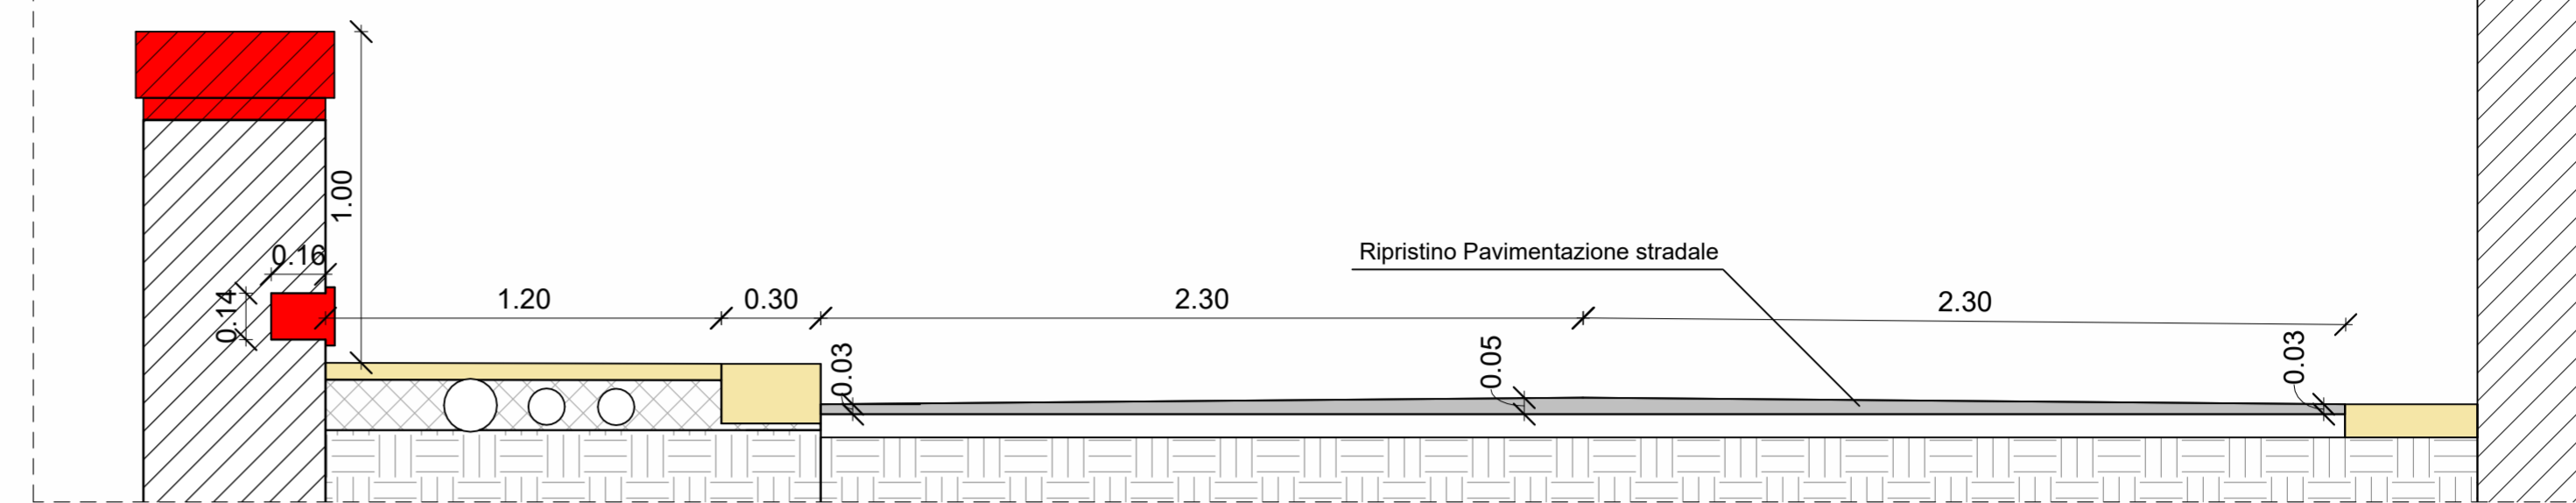
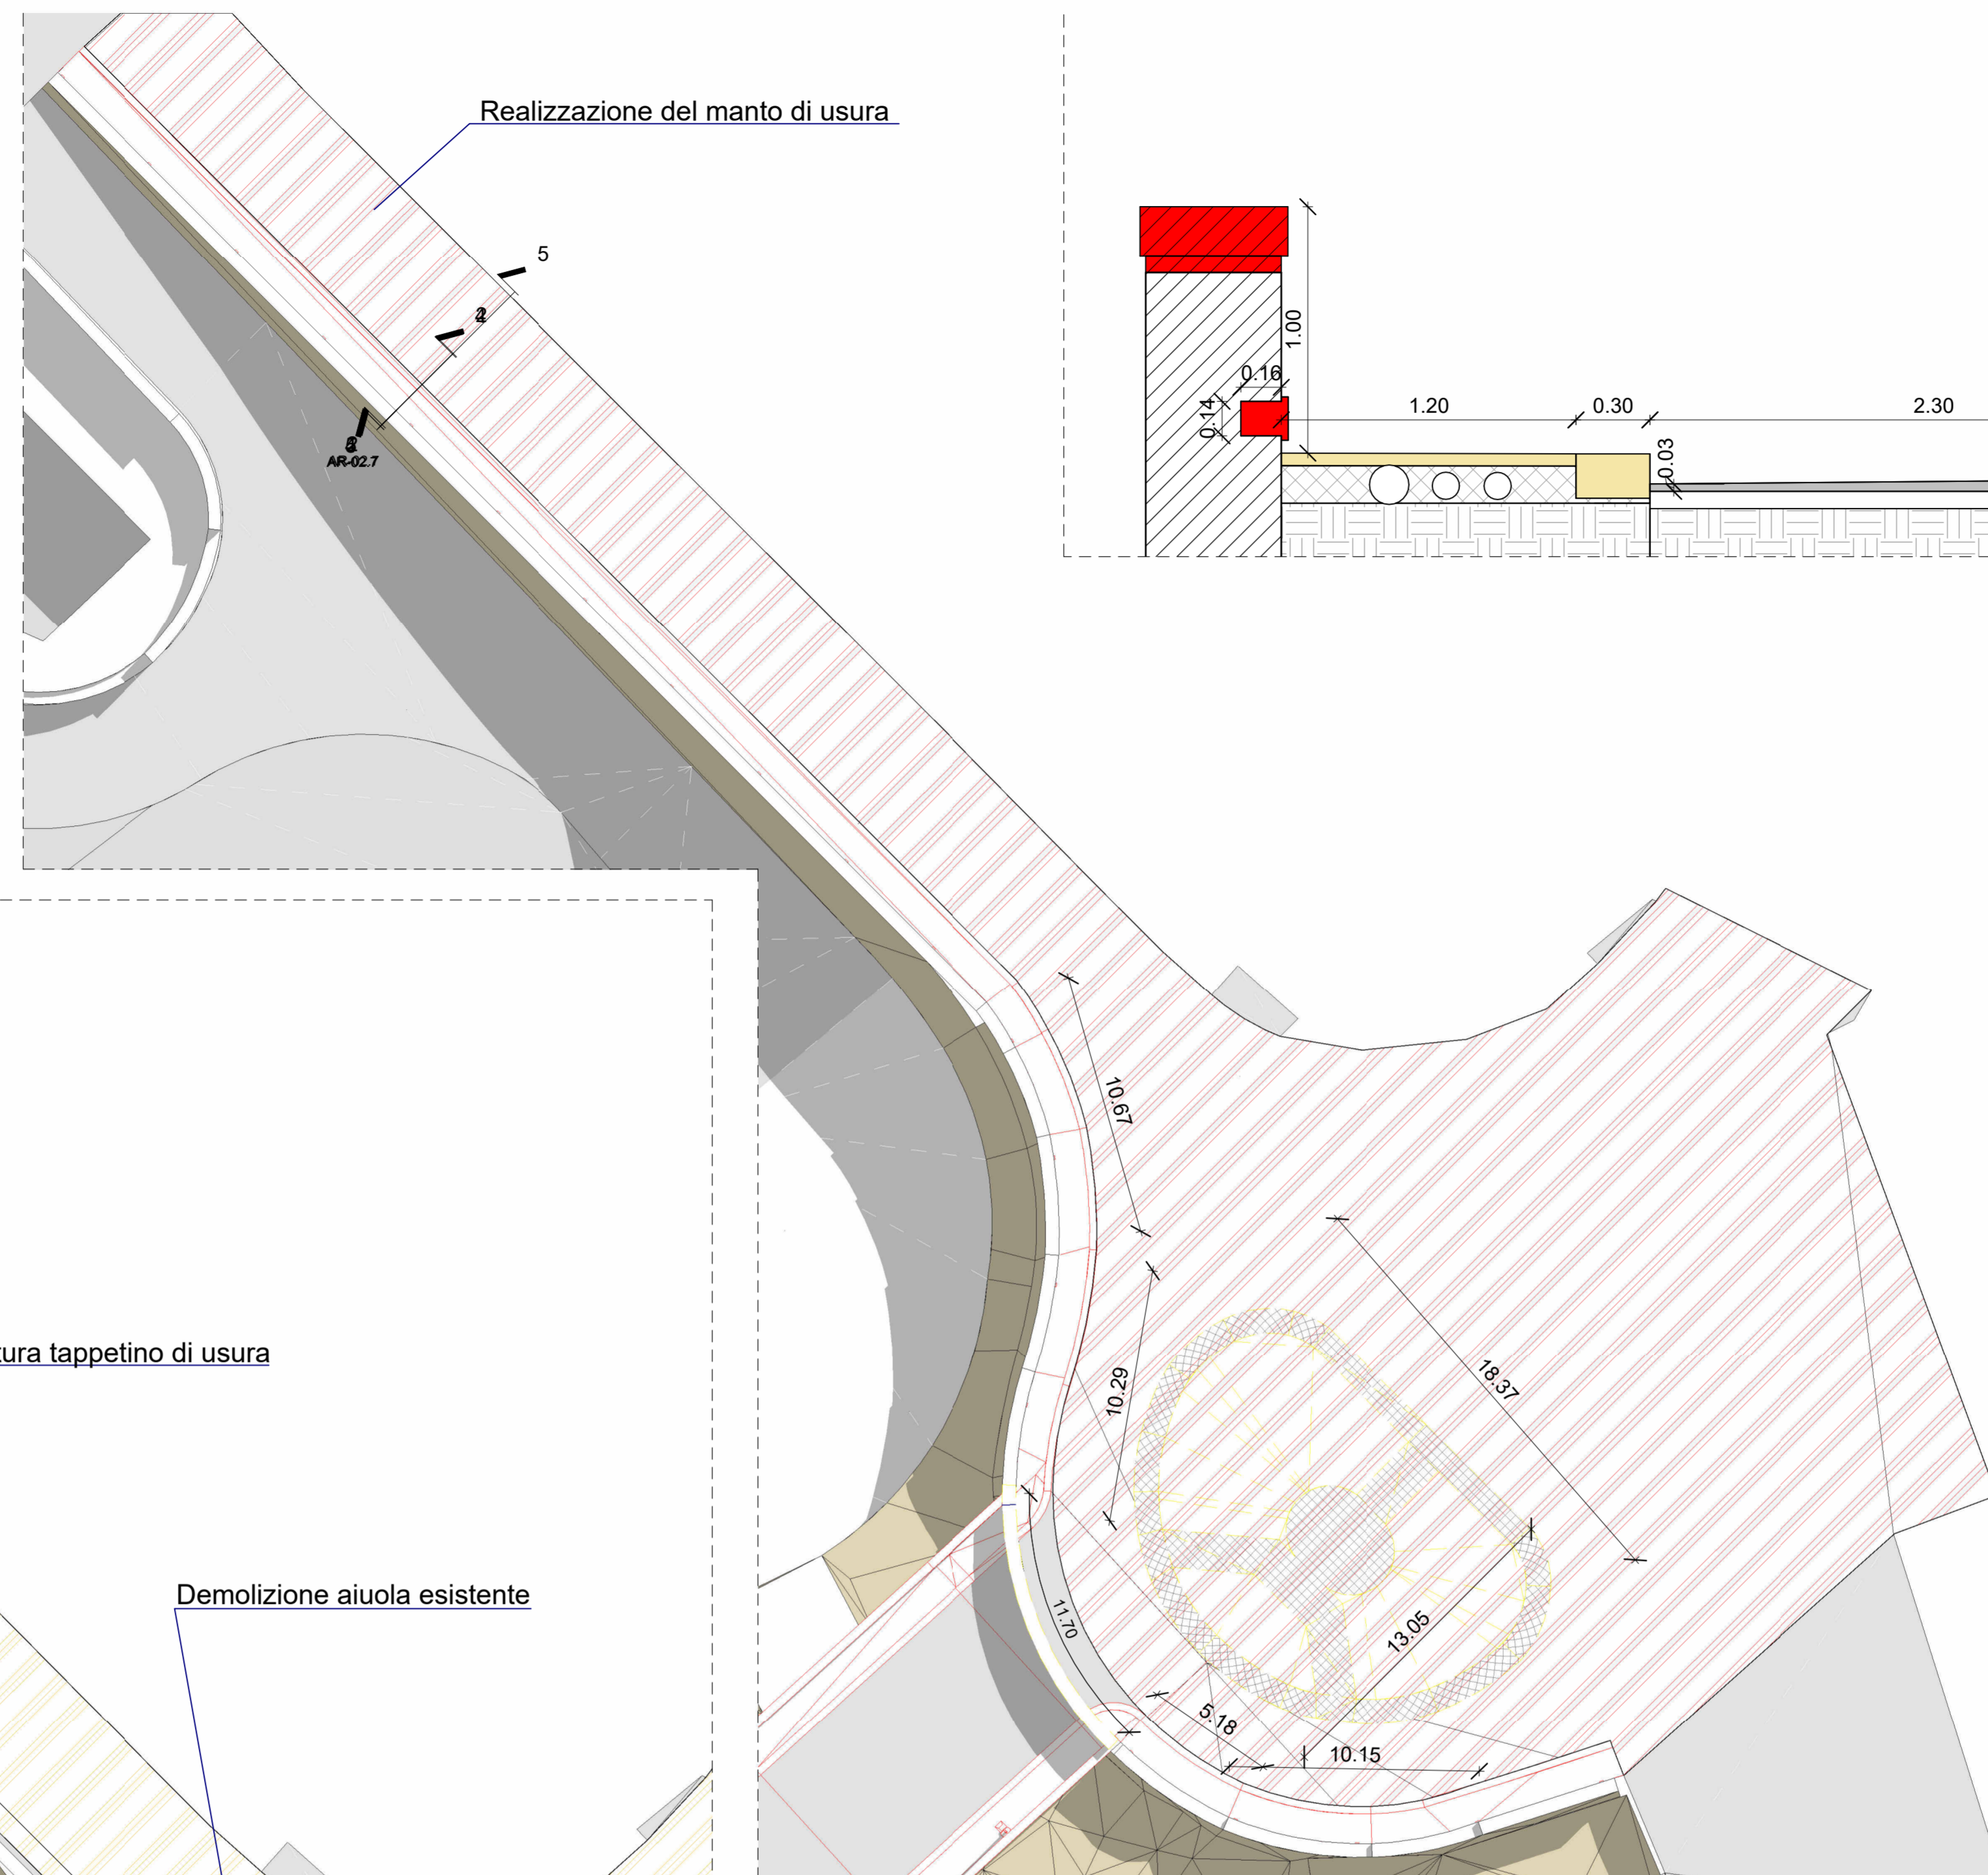



Particolare demolizioni su Via Doppia Croce 4-4

Scala 1:20

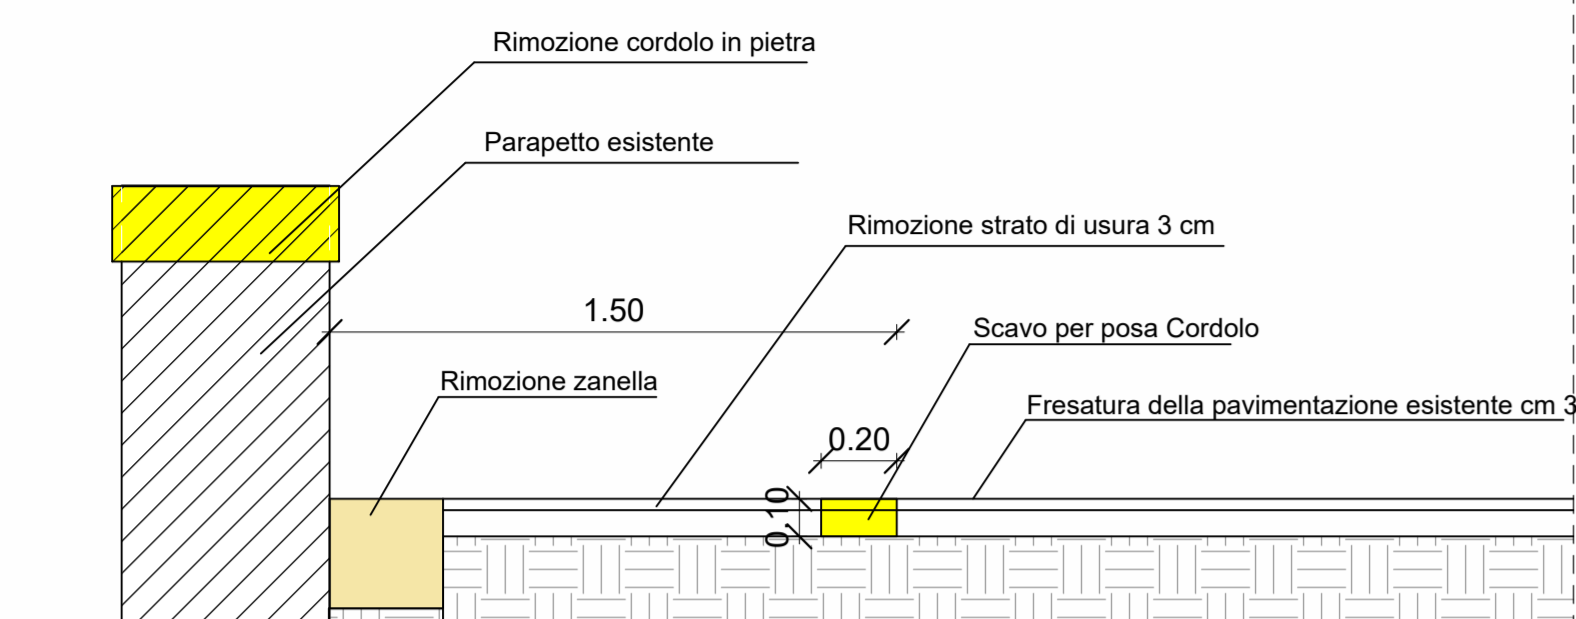


Demolizioni su Via Doppia Croce

Scala 1:200

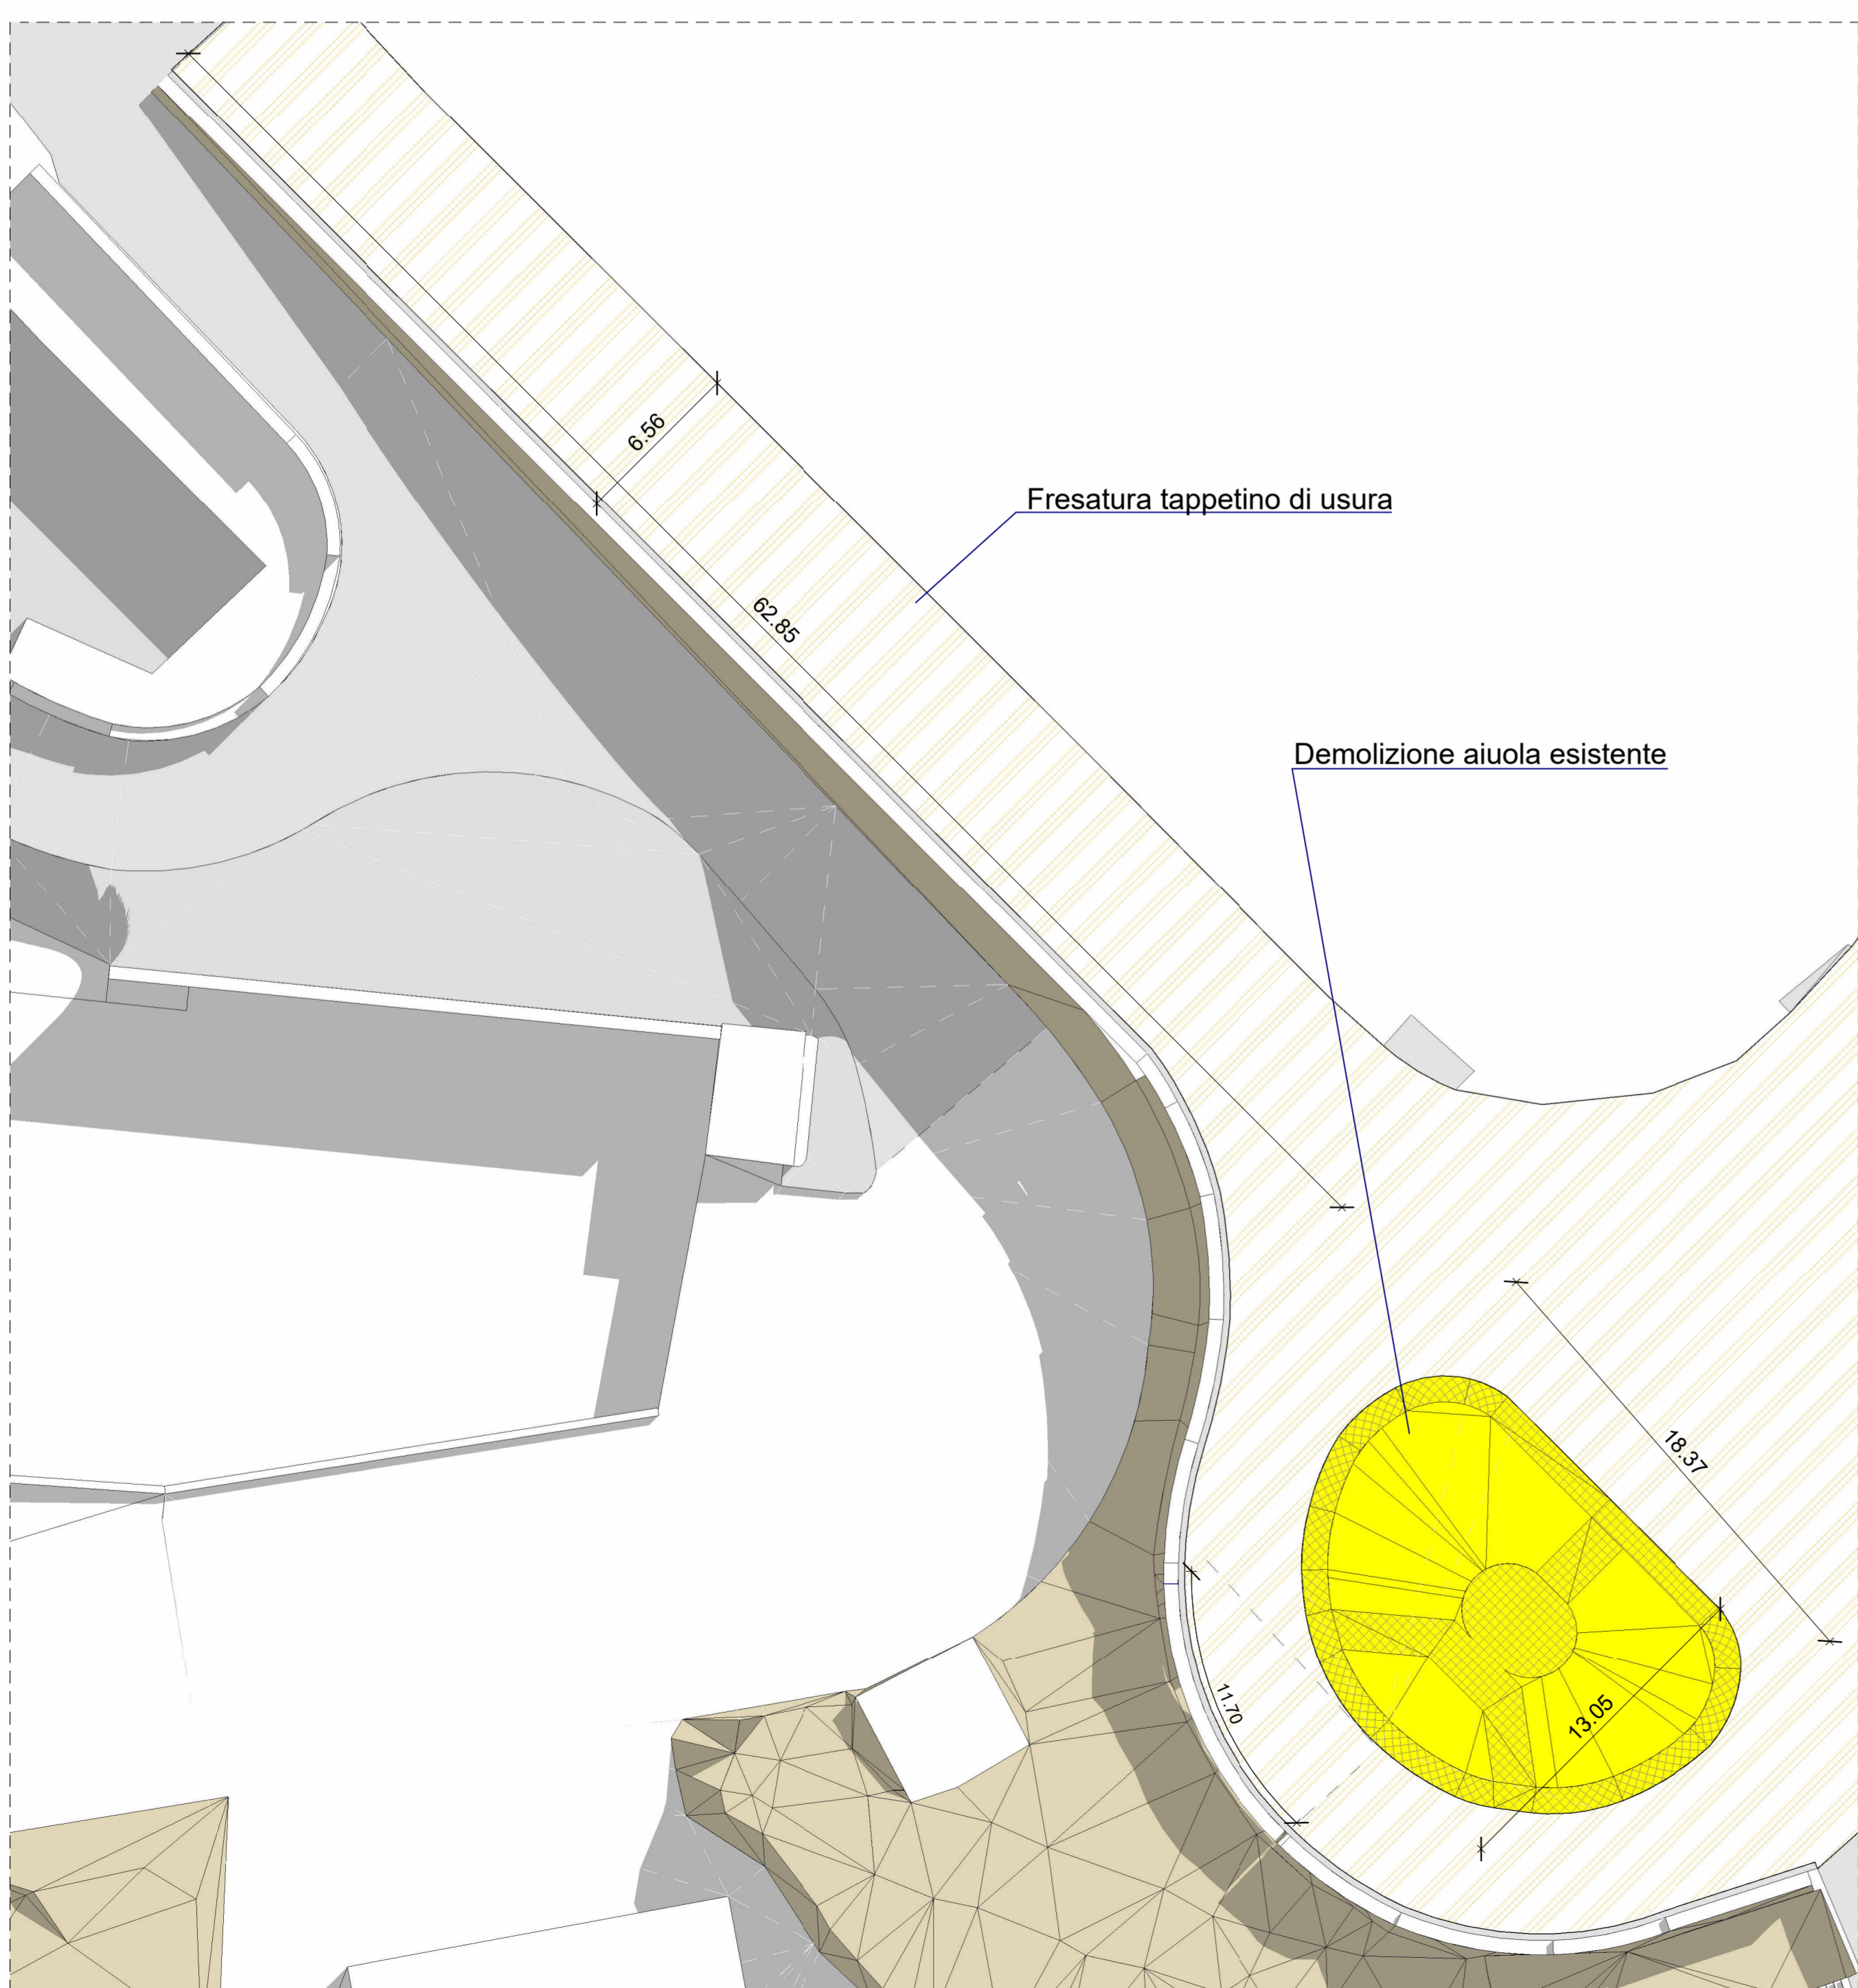

Particolare interventi Via Doppia Croce 4-4

Scala 1:20

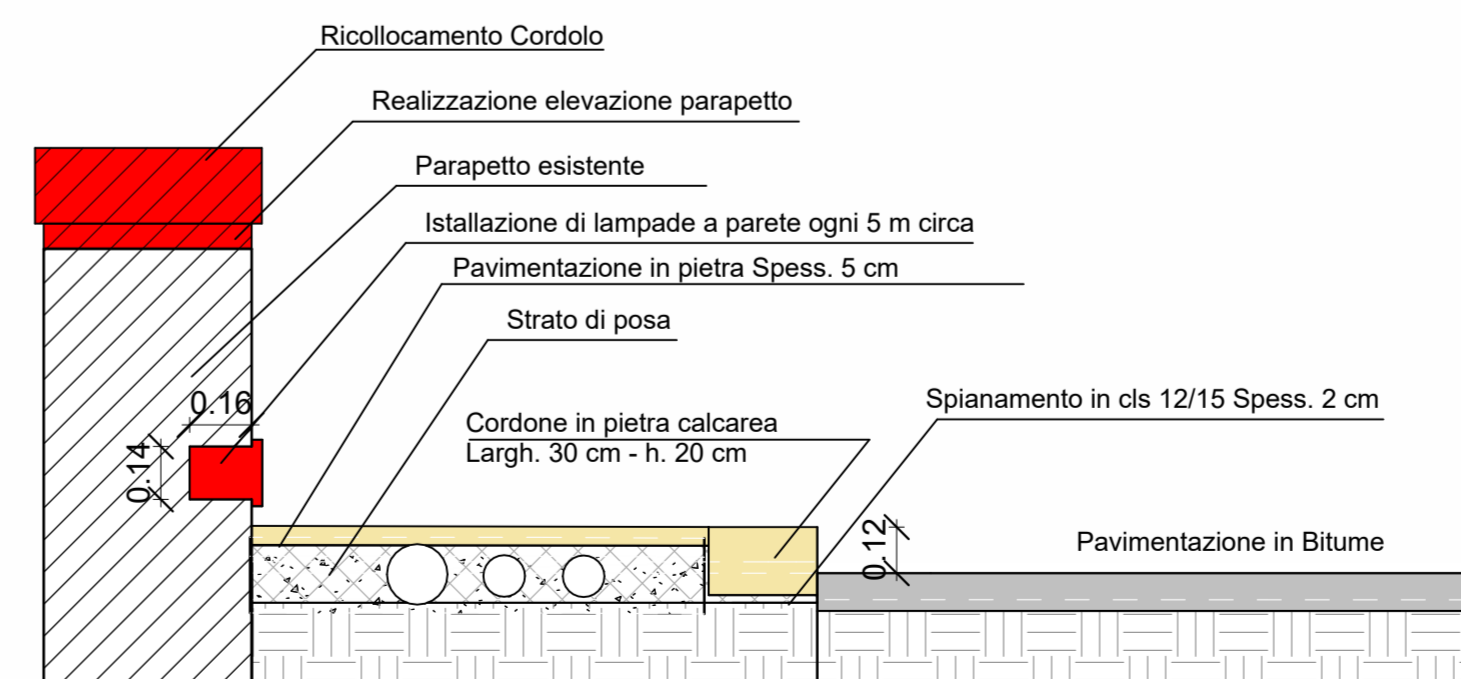

COMUNE DI CASTRIGNANO DEL CAPO
Provincia di Lecce

LAVORI DI MIGLIORAMENTO DELLA VIABILITA' E RIQUALIFICAZIONE DELL'AREA PORTUALE SULLA FASCIA DI S. M. DI LEUCA

- PROGETTO DEFINITIVO -

5							
4							
3							
2							
1							
0	Gennaio 2024	EGaetani	LLepore	PSiasi	PSiasi		Prima Emissione
Em./Rev.	Data	Red./Dis.	Verificato (RP)	Controllato (DT)	Approvato (DG)		Descrizione
Redazione grafica: ETACONS S.r.l. - P.ta S.G. dei Fiorentini n.1 - 73100 LECCE Tel:(0832)3314187 - Email:mail@etacons.it							Cod. N°: E407-D
TITOLO DELL'ALLEGATO							AR-02.7
VIABILITA' - DEMOLIZIONI E NUOVE COSTRUZIONI VIA DOPPIA CROCE							
Progettazione:							Scala Come indicato
- Ing. Primo Stasi							Committente: COMUNE DI CASTRIGNANO DEL CAPO