

Scala 1:500




Scala 1:500



Scala 1:500


Sezione lato Molo Foraneo

Scala 1:100

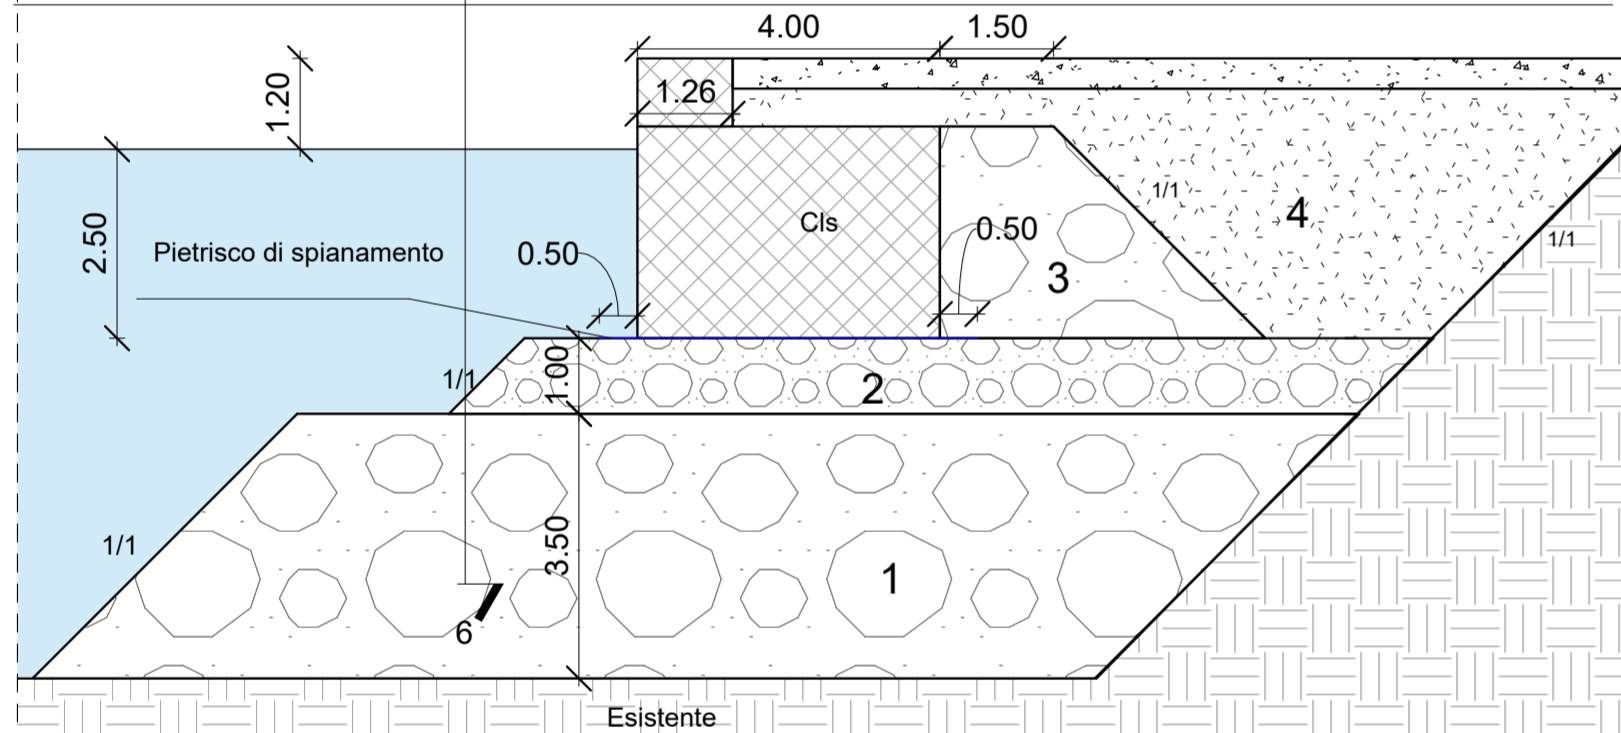


Vista Tridimensionale nuove strutture Banchine

Scala 1:200

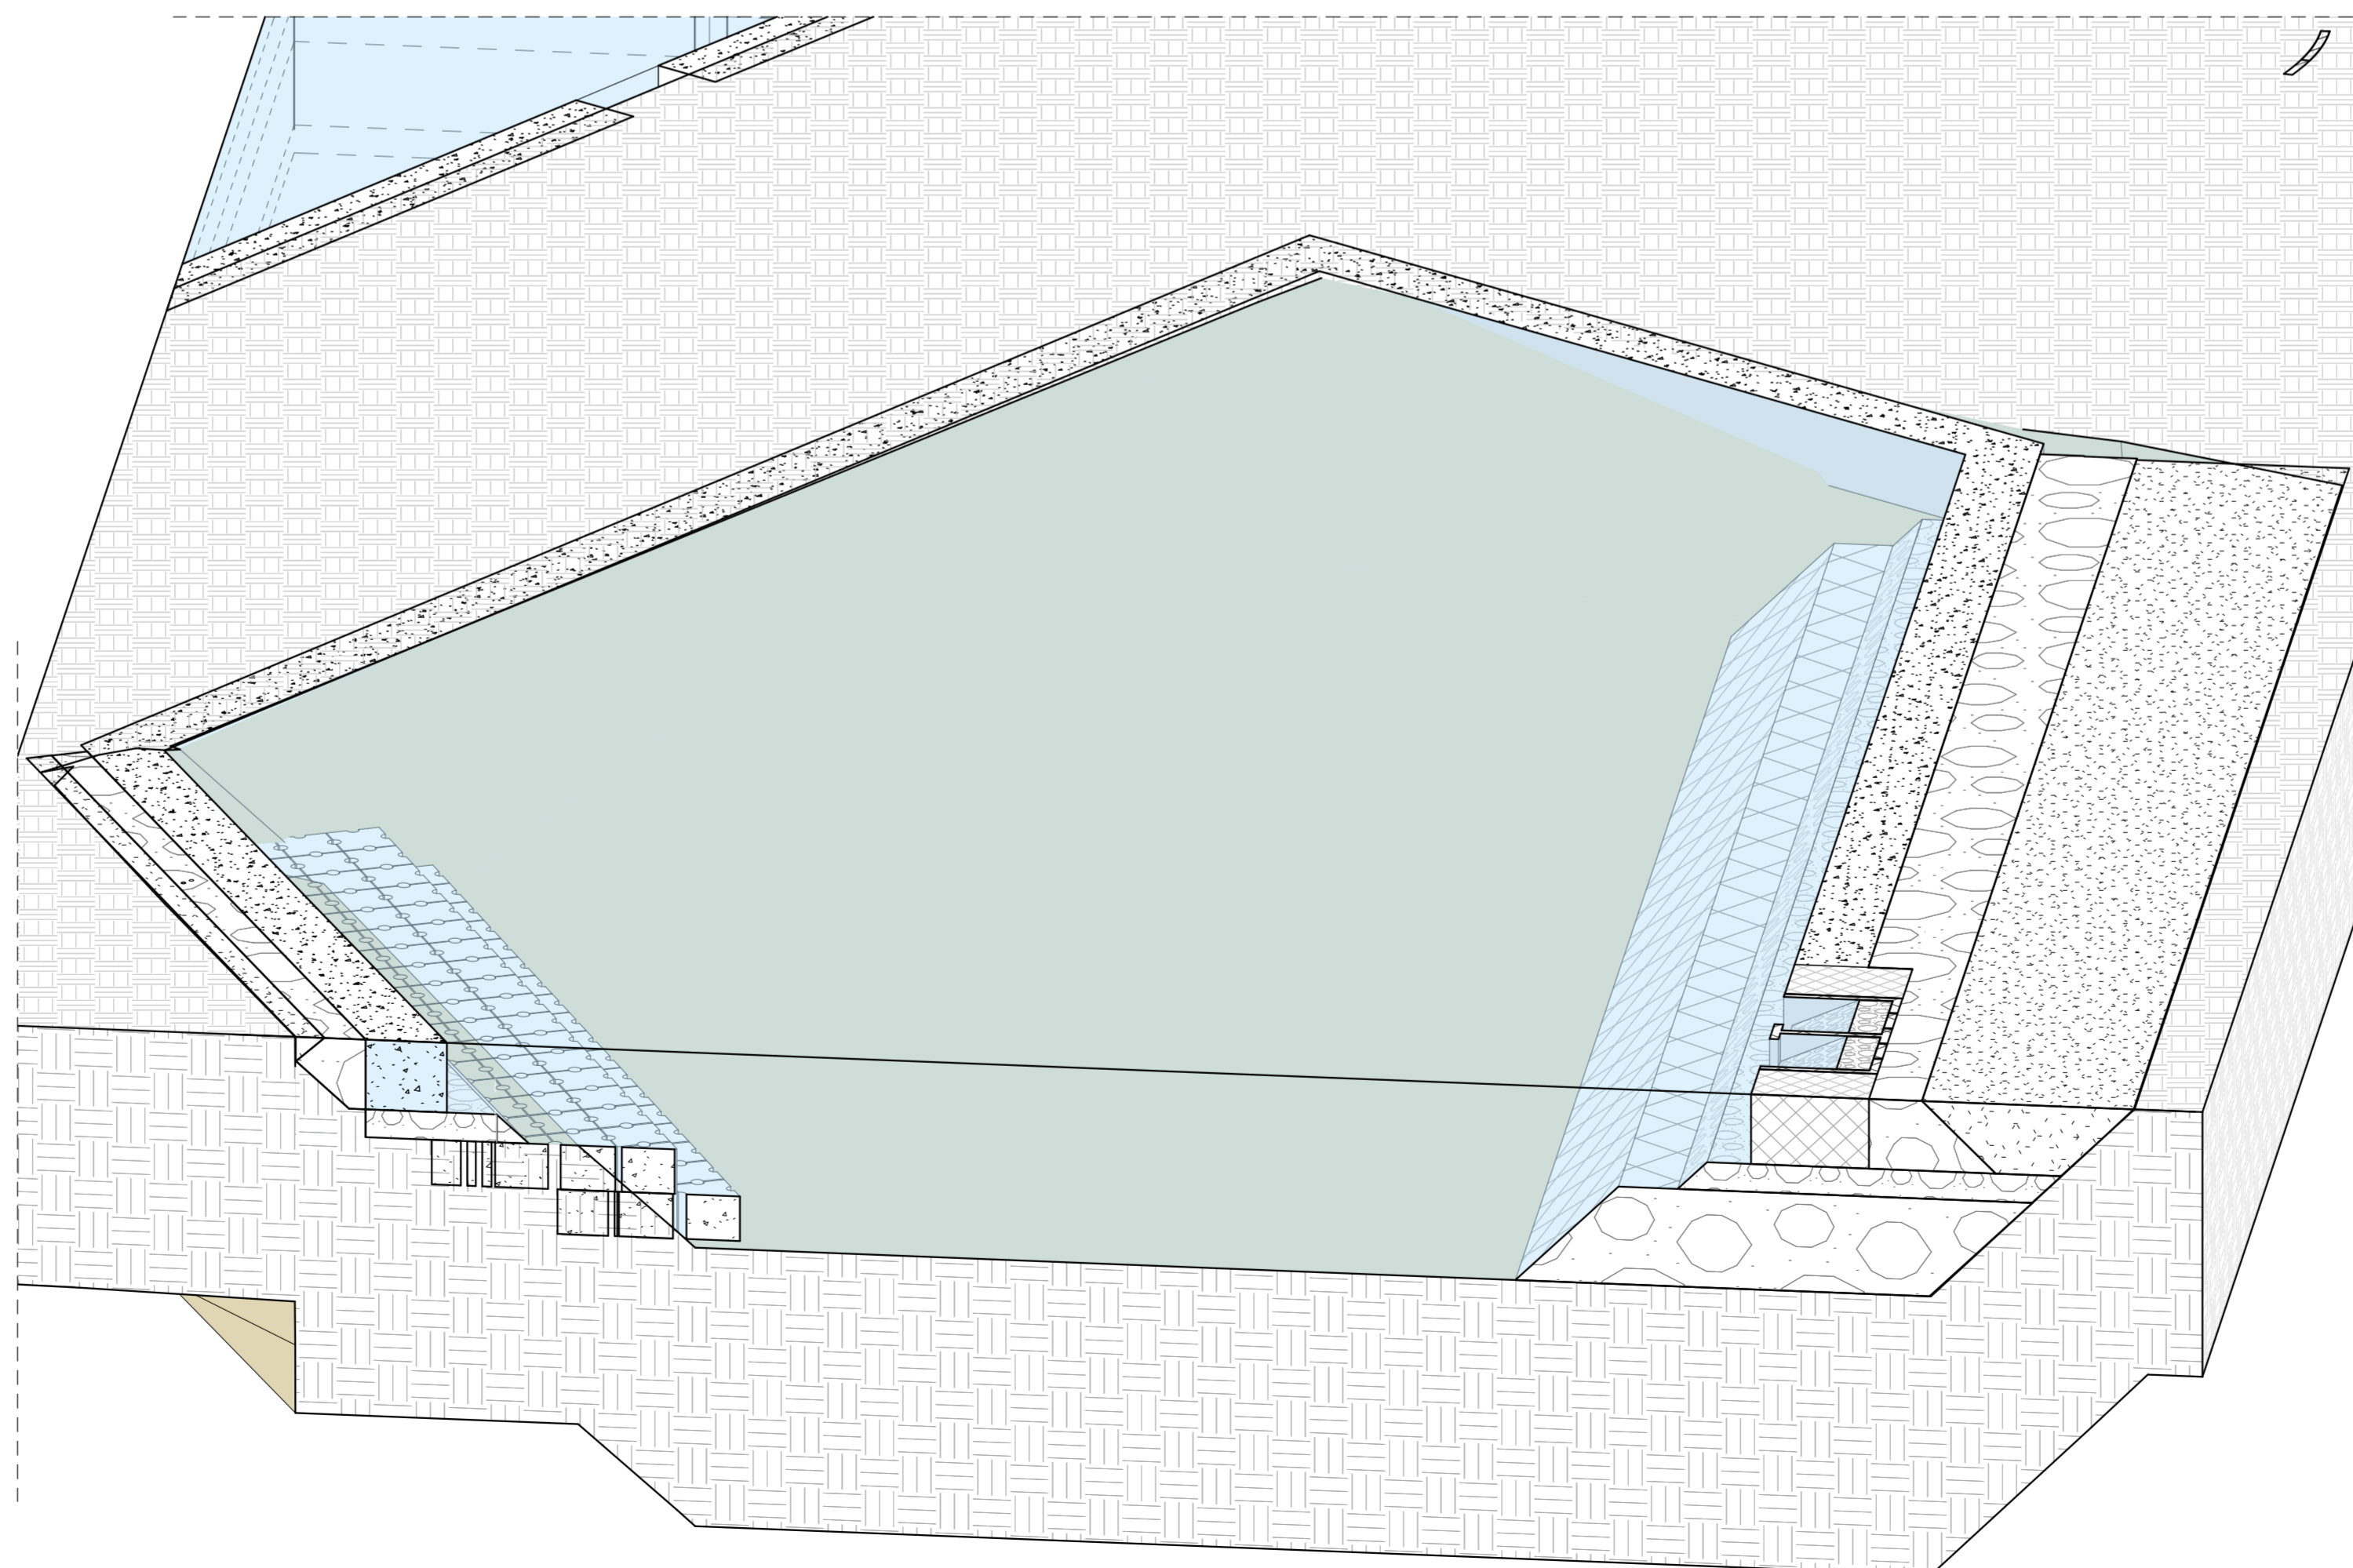

Sezione 2° braccio

Scala 1:100

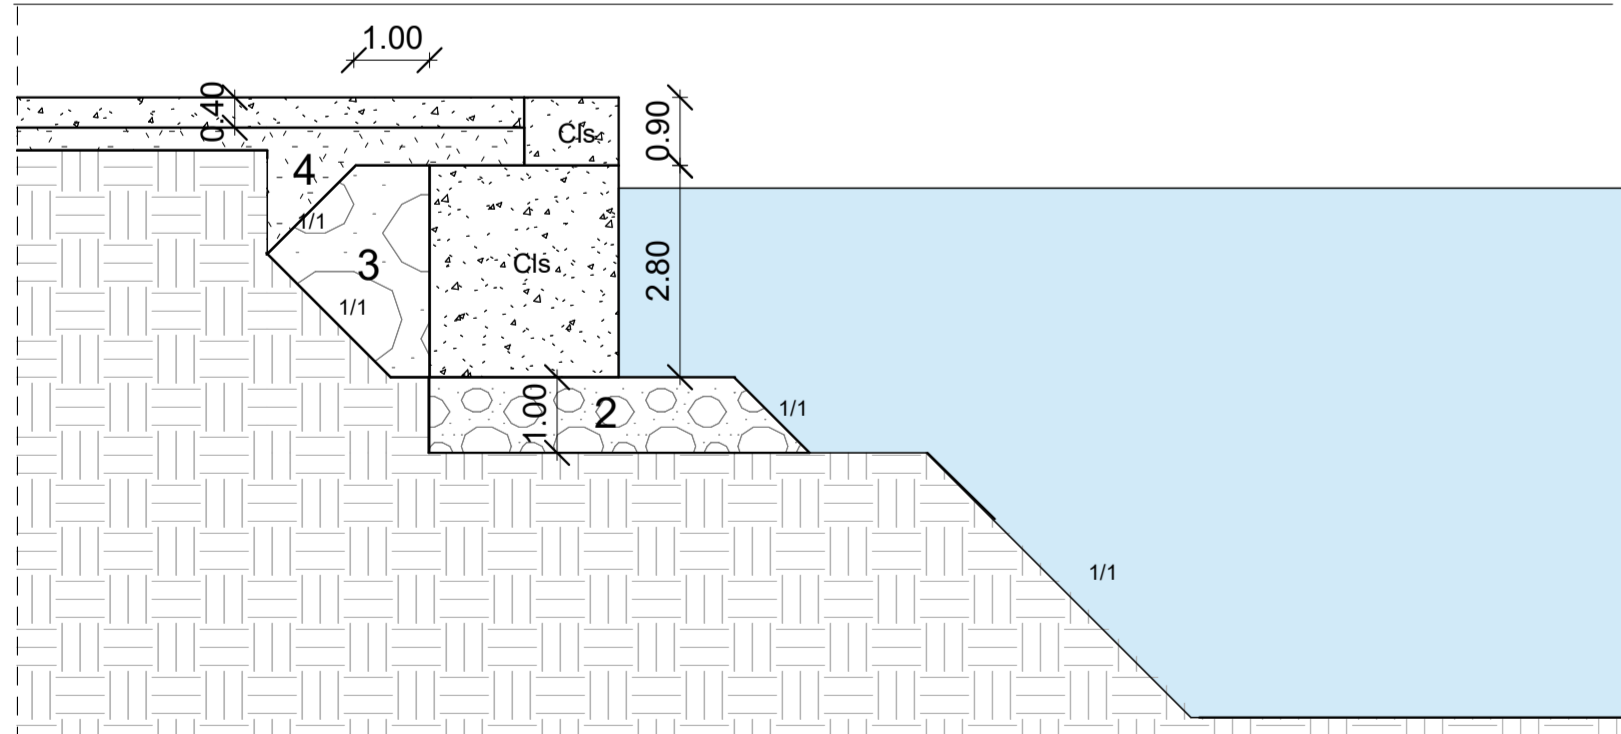

Note Materiali:

- 1 - Riporto massi parallelepipedi salpati integrati con Scogli di 1° Categoria;
- 2 - Spianamento con materiale proveniente dalle demolizioni con integrazione di pietrame;
- 3 - Rinfianco muro di Banchina con materiale proveniente dalle demolizioni con integrazione di pietrame;
- 4 - Colmamento con materiale proveniente dalle demolizioni e dagli scavi;
- 5 - Calcestruzzo cementizio di cemento pozzolanico Rck 45 classe di esposizione XS2 per getti subacquei per riempimento di sgrottamenti esistenti
- 6 - Conglomerato cementizio per sovrastruttura di banchine, massiccio di sovraccarico e muro paraonde, con classe di resistenza a compressione non inferiore a C32/40 (Rck 40 N/mm<sup>2</sup>), classe di esposizione XS1 e classe di consistenza S4

**COMUNE DI CASTRIGNANO DEL CAPO**  
Provincia di Lecce

**LAVORI DI MIGLIORAMENTO DELLA VIABILITA' E RIQUALIFICAZIONE DELL'AREA PORTUALE SULLA FASCIA DI S. M. DI LEUCA**

**- PROGETTO DEFINITIVO -**

5						
4						
3						
2						
1						
0	Gennaio 2024	EGaetani	LLepore	PSiasi	PSiasi	Prima Emissione
Em./Rev.	Data	Red./Dis.	Verificato (RP)	Controllato (DT)	Approvato (DG)	Descrizione
Redazione grafica: ETACONS S.r.l. - P.ta S.G. del Fiorentini n.1 - 73100 LECCE Tel:(0832)3314187 - Email:mail@etacons.it						Cod. N°: E407-D
Titolo dell'Allegato						AR-03.3
<b>BANCHINA - PARTICOLARI COSTRUTTIVI OPERE IN DARSENA</b>						
Progettazione: <b>ETACONS S.r.l.</b> Società di ingegneria						Committente: COMUNE DI CASTRIGNANO DEL CAPO
- Ing. Primo Stasi						Scala 1 : 100