

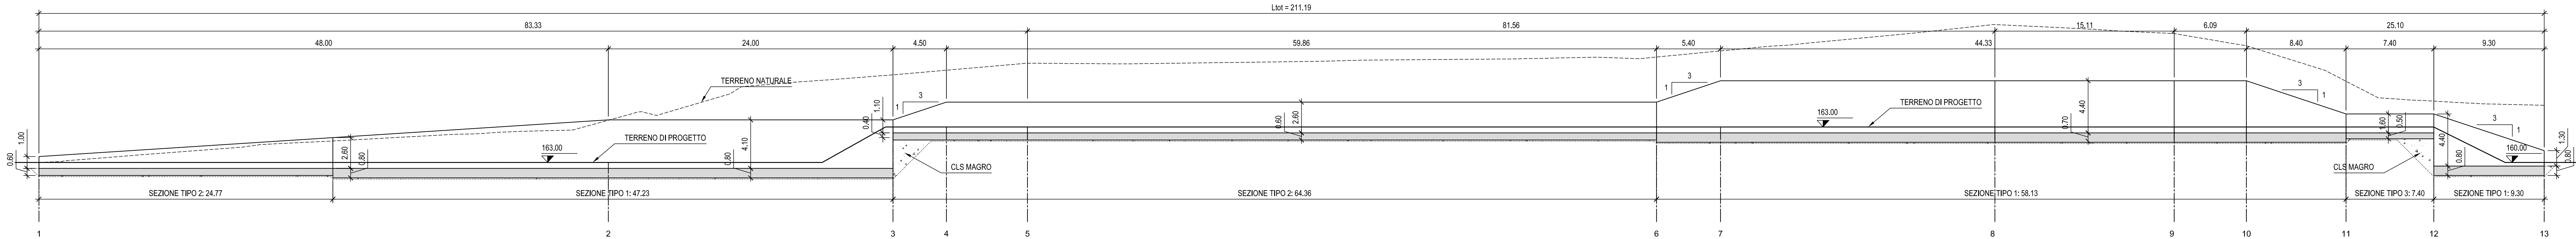



MURO 1
PROSPETTO M1-M1
SCALA 1:200

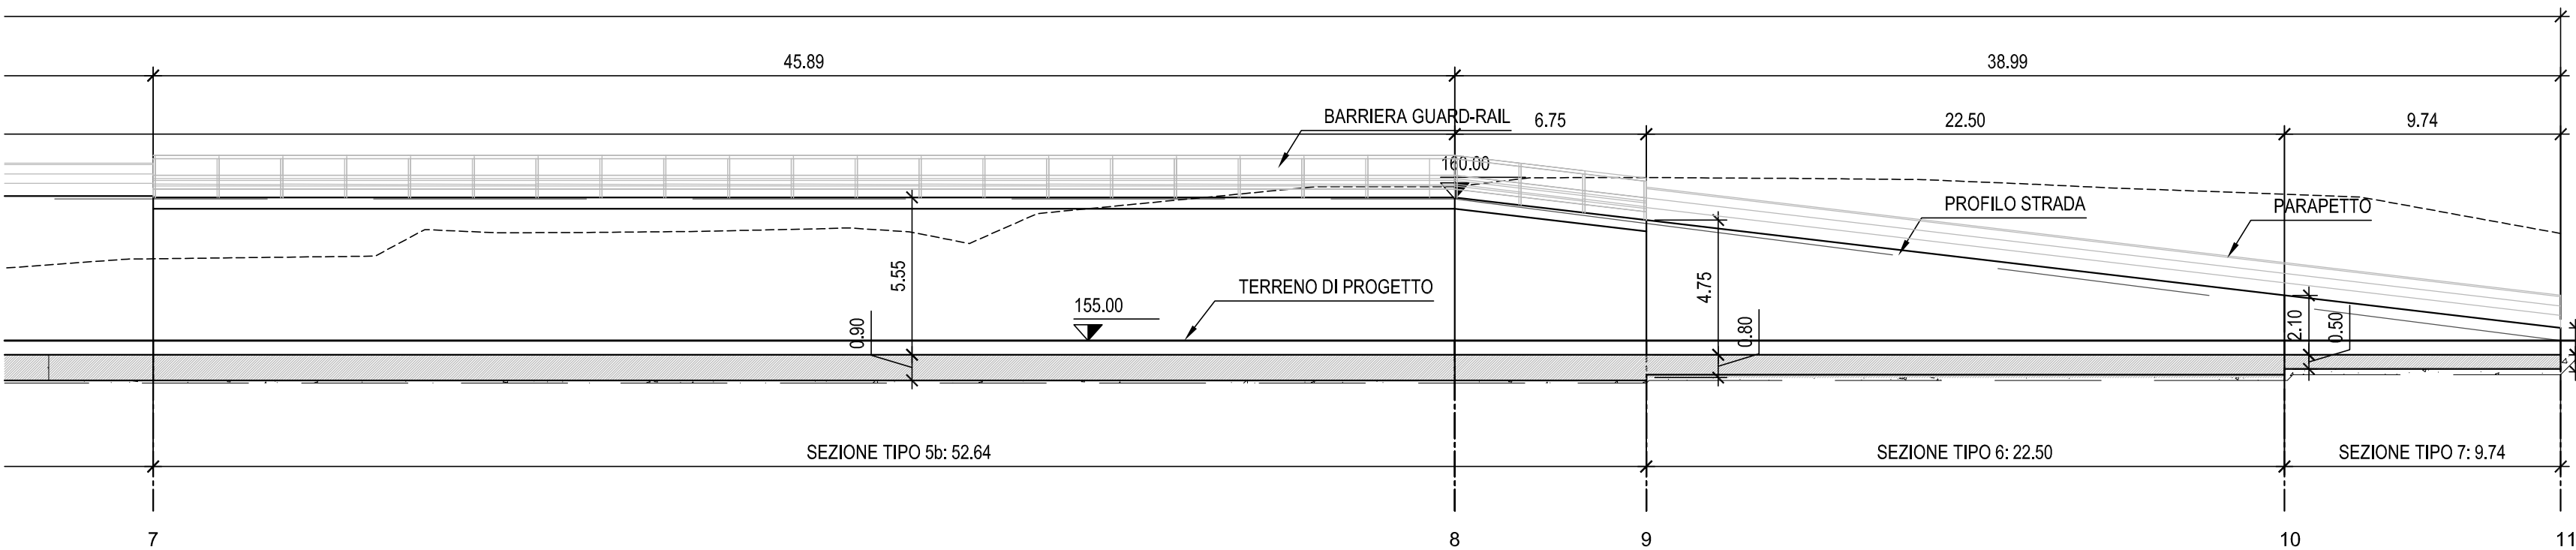


MURO 2
PROSPETTO M2-M2
SCALA 1:200

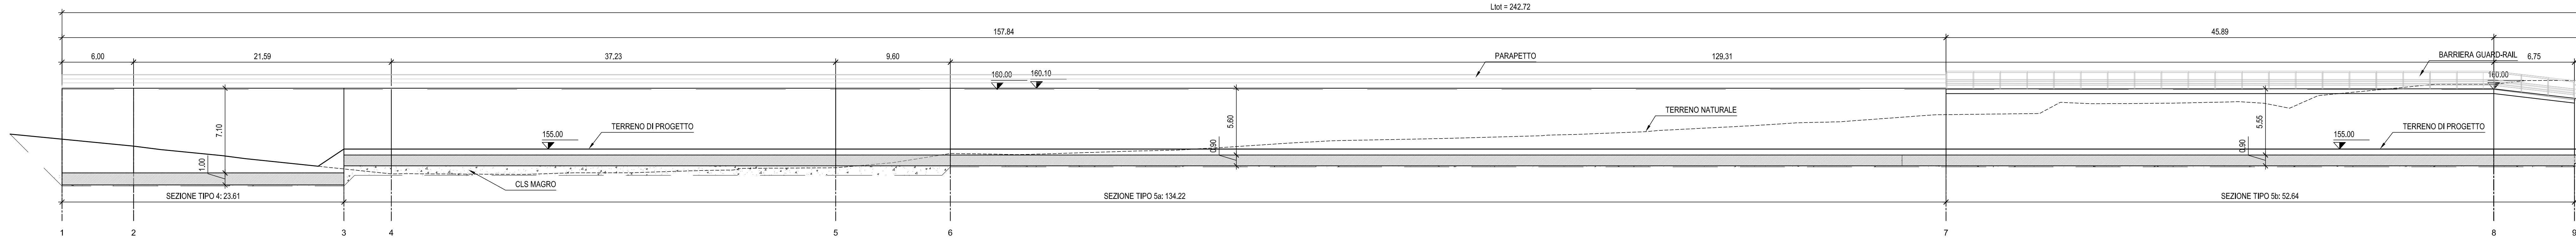

MURI 3 E 4
PROSPETTO M3-M3
SCALA 1:200

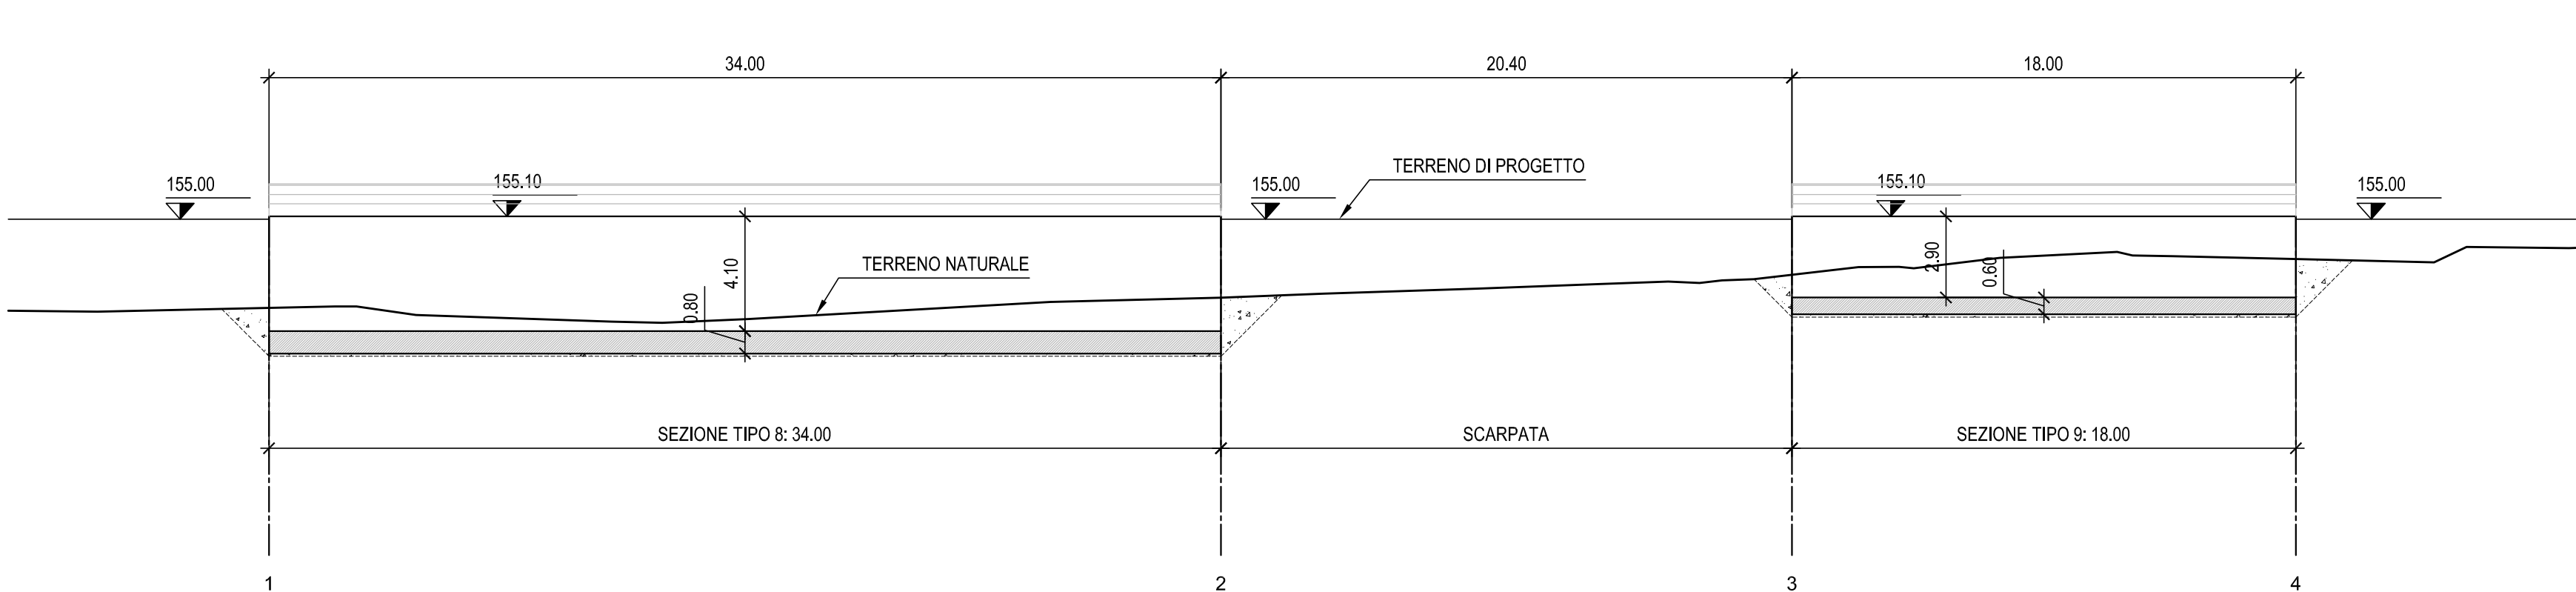


PIANTA MURI
SCALA 1:500

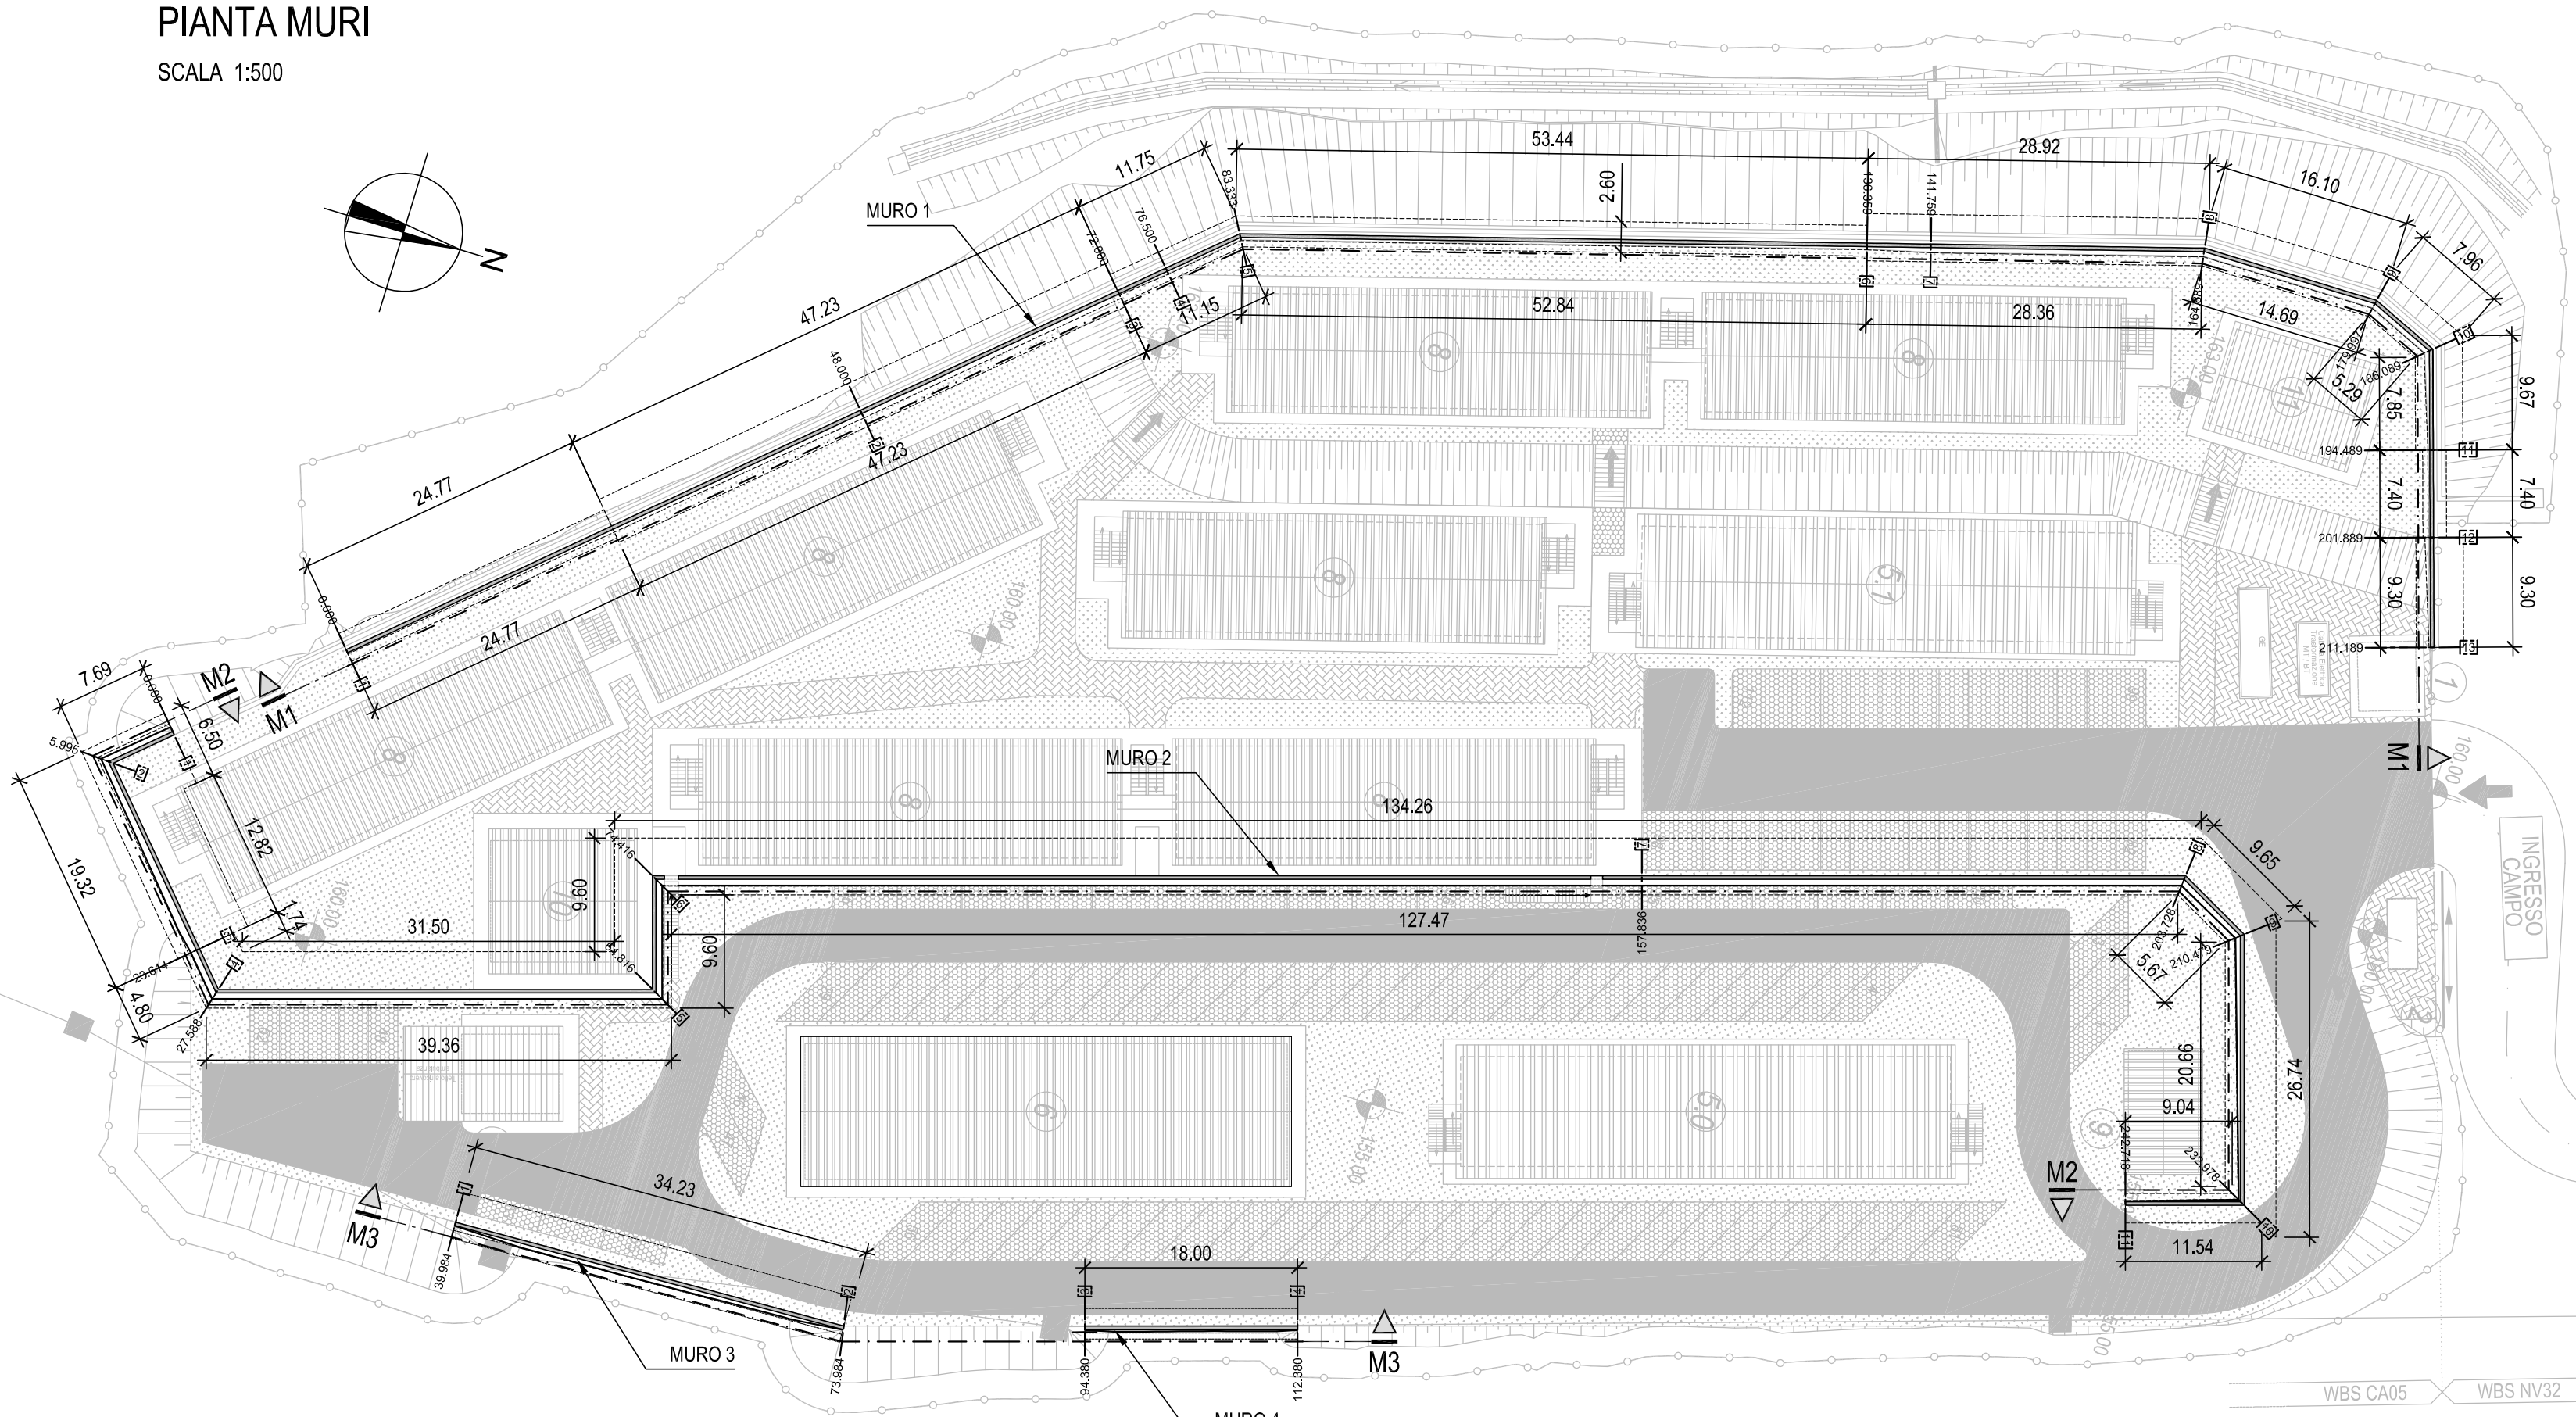


QUALITA' MATERIALI

CALCESTRUZZO CLASSE C25/30
ACCIAIO BARRE TIPO B450C


SEZIONE TIPO 1
CARPENTERIA
SCALA 1:50

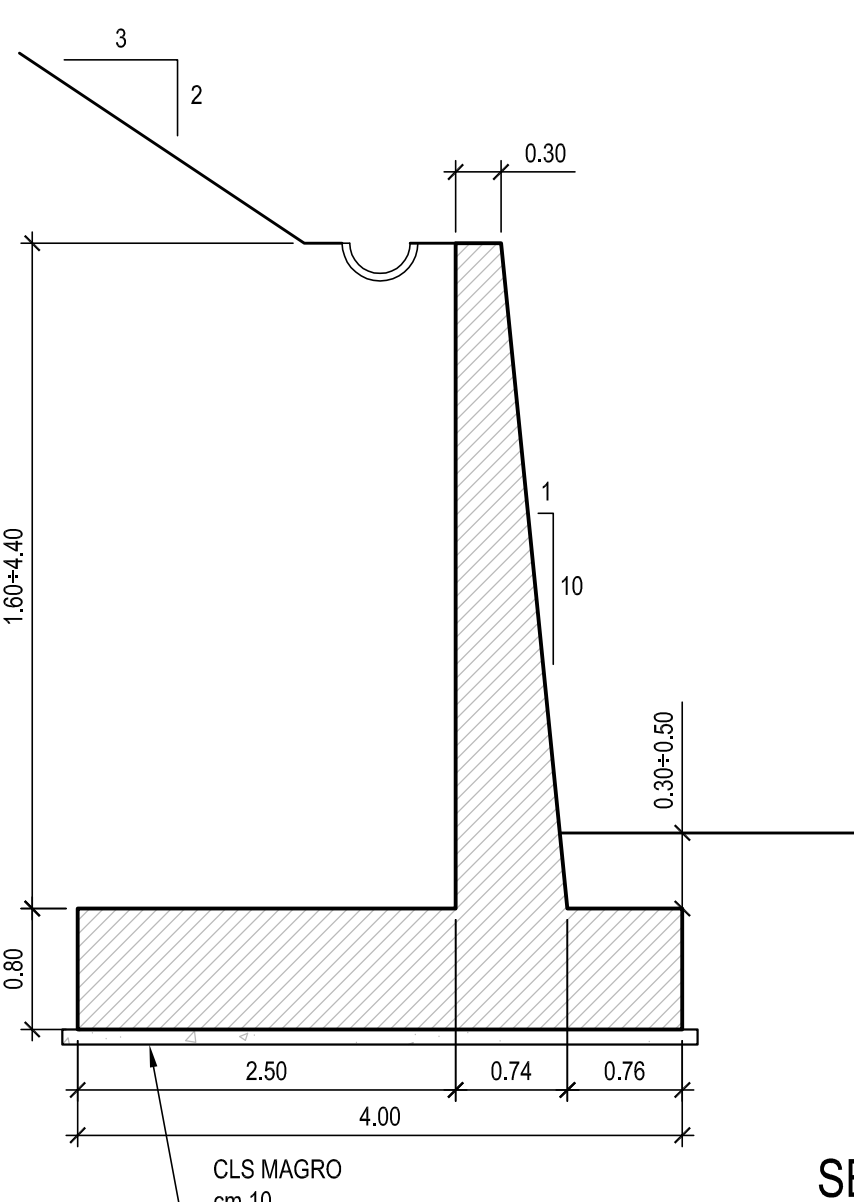


SEZIONE TIPO 2
CARPENTERIA
SCALA 1:50

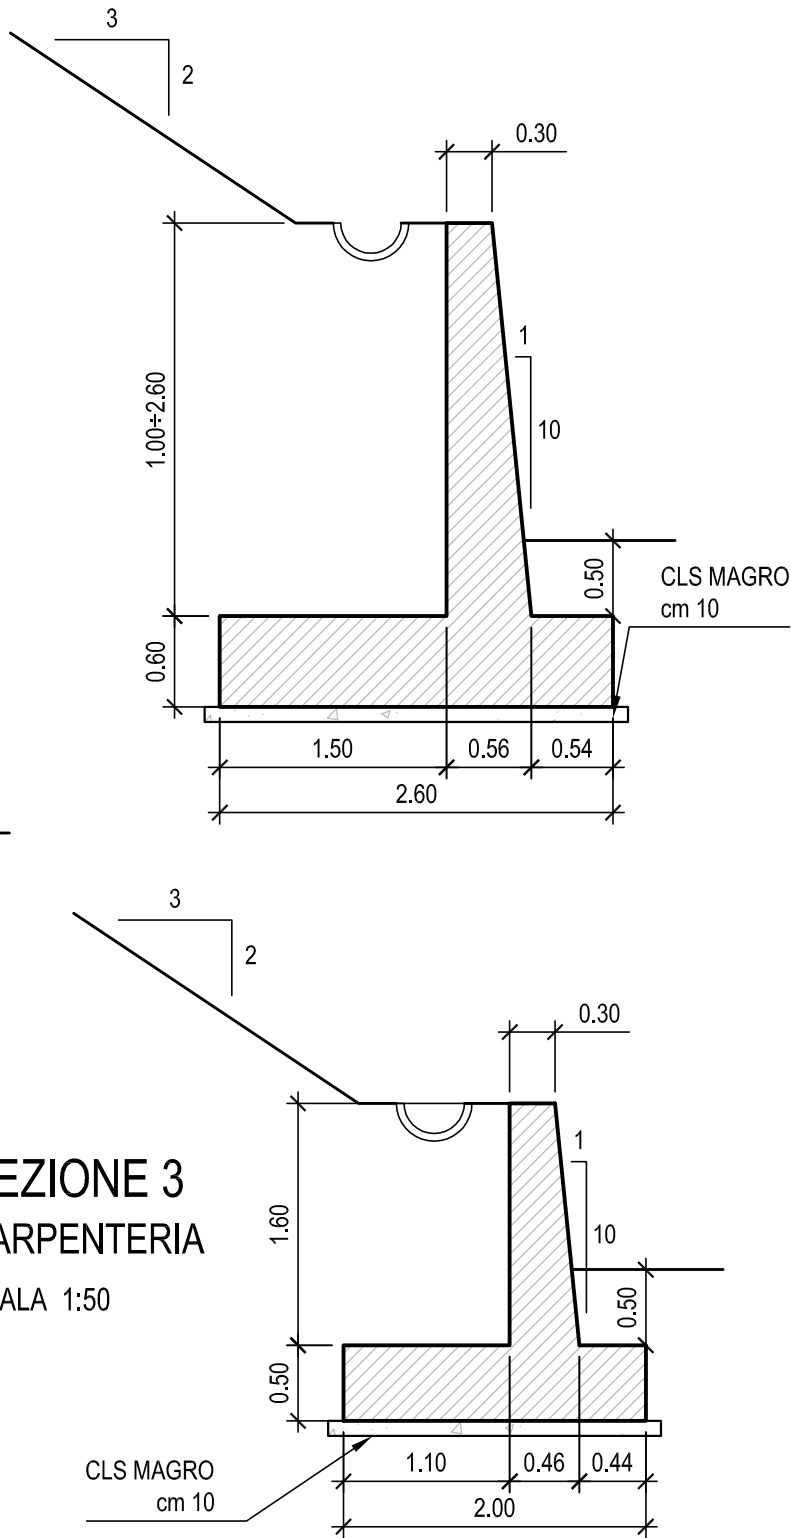


SEZIONE TIPO 4
CARPENTERIA
SCALA 1:50

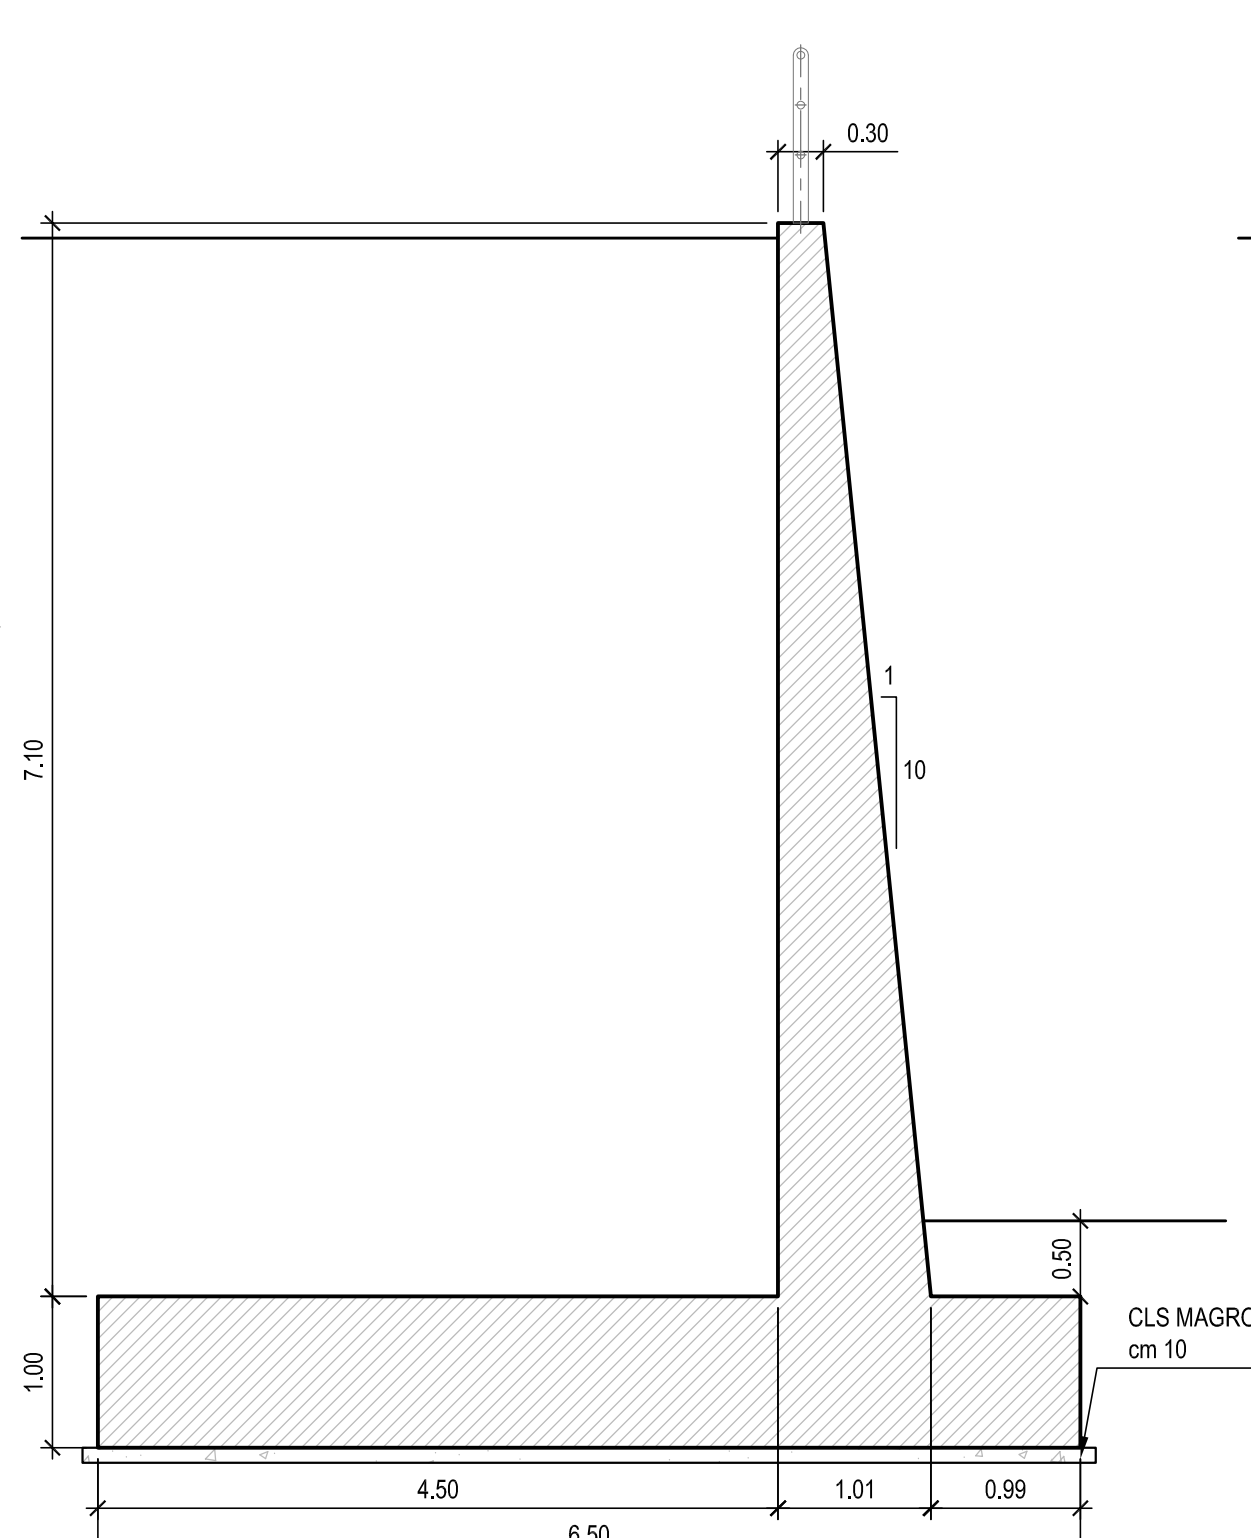


SEZIONE TIPO 5a
CARPENTERIA
SCALA 1:50

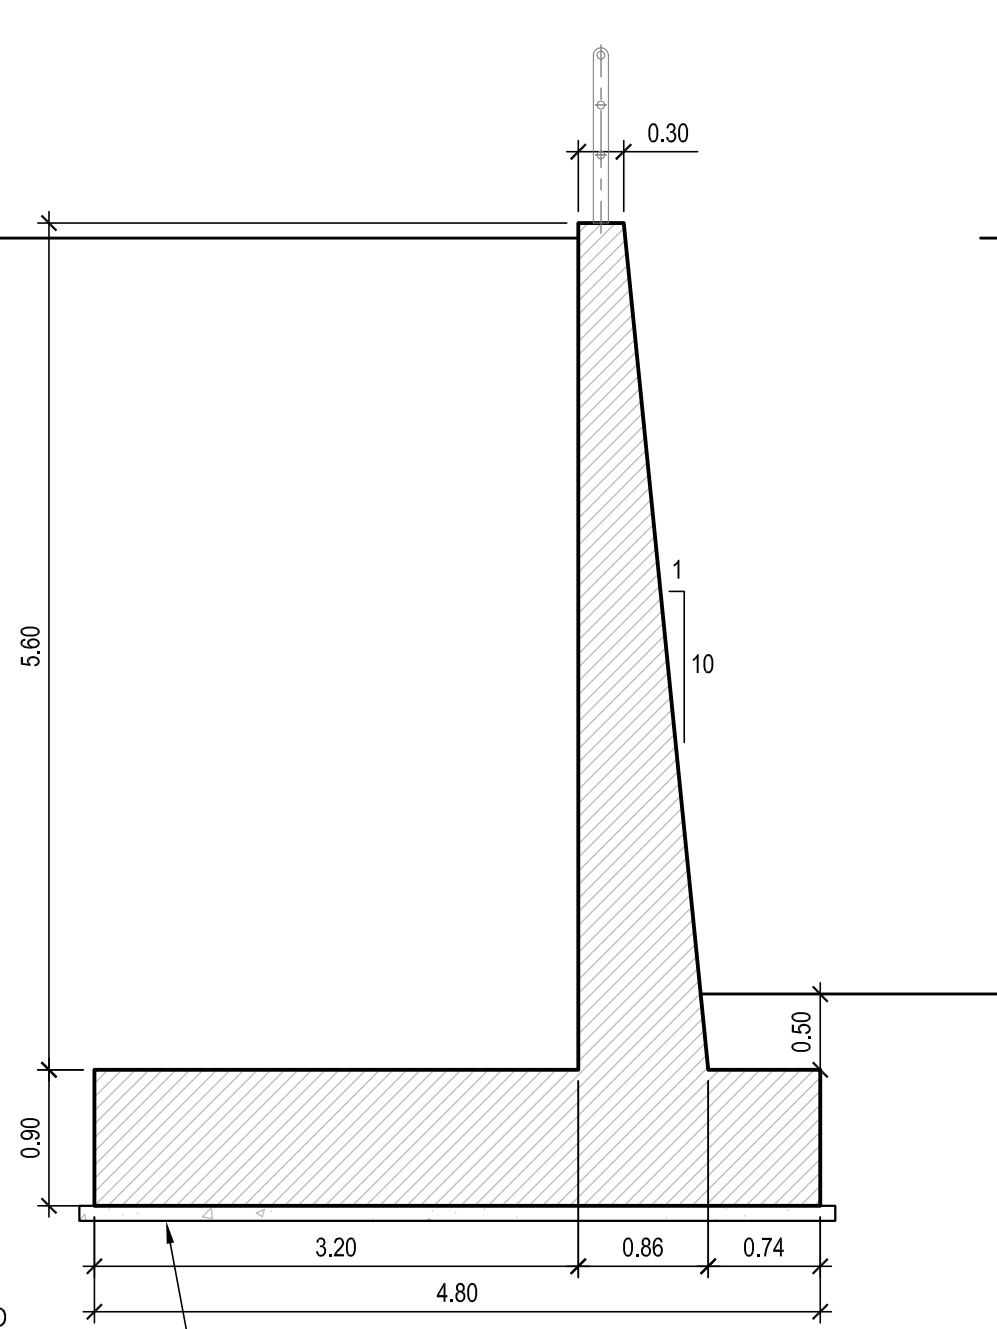


SEZIONE TIPO 5b
CARPENTERIA
SCALA 1:50

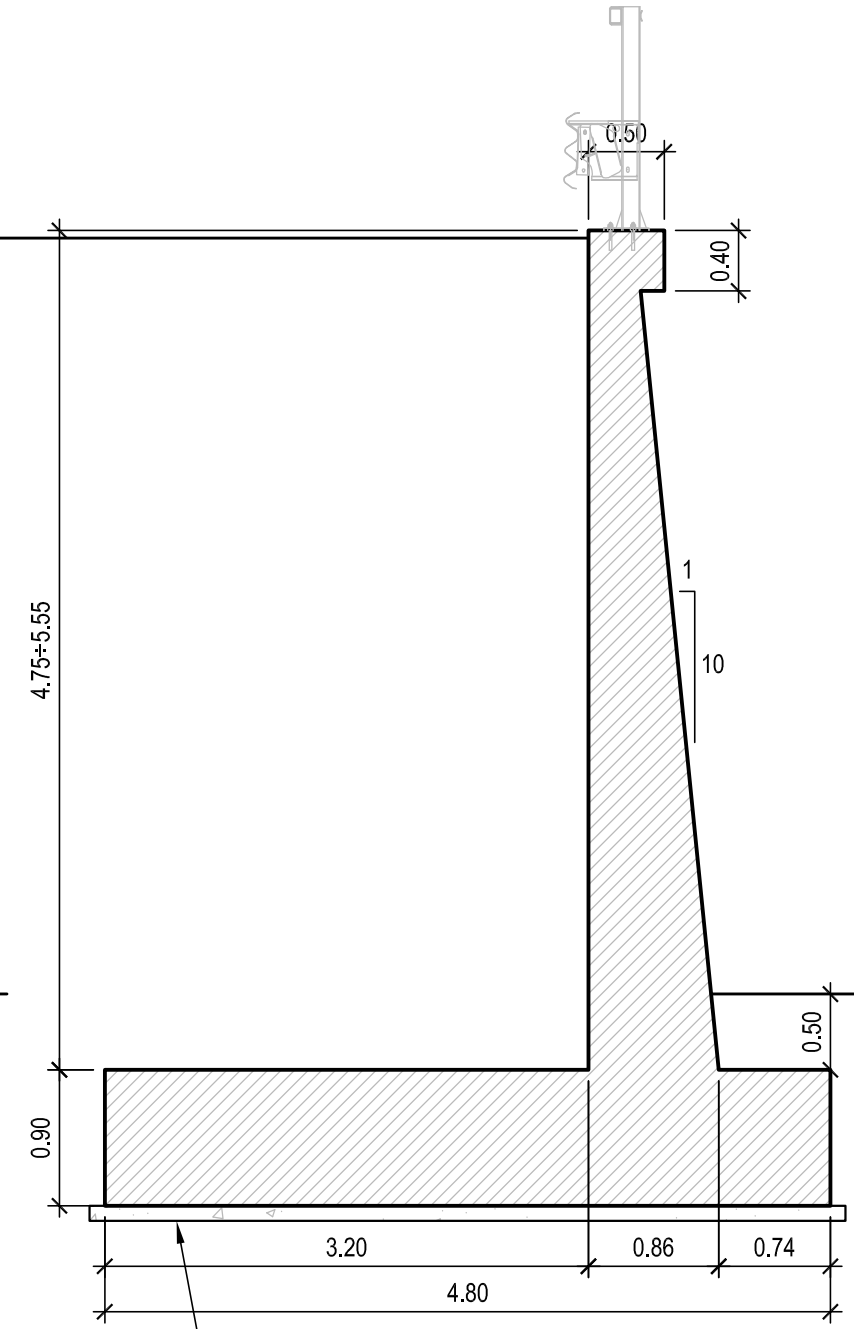


SEZIONE TIPO 6
CARPENTERIA
SCALA 1:50

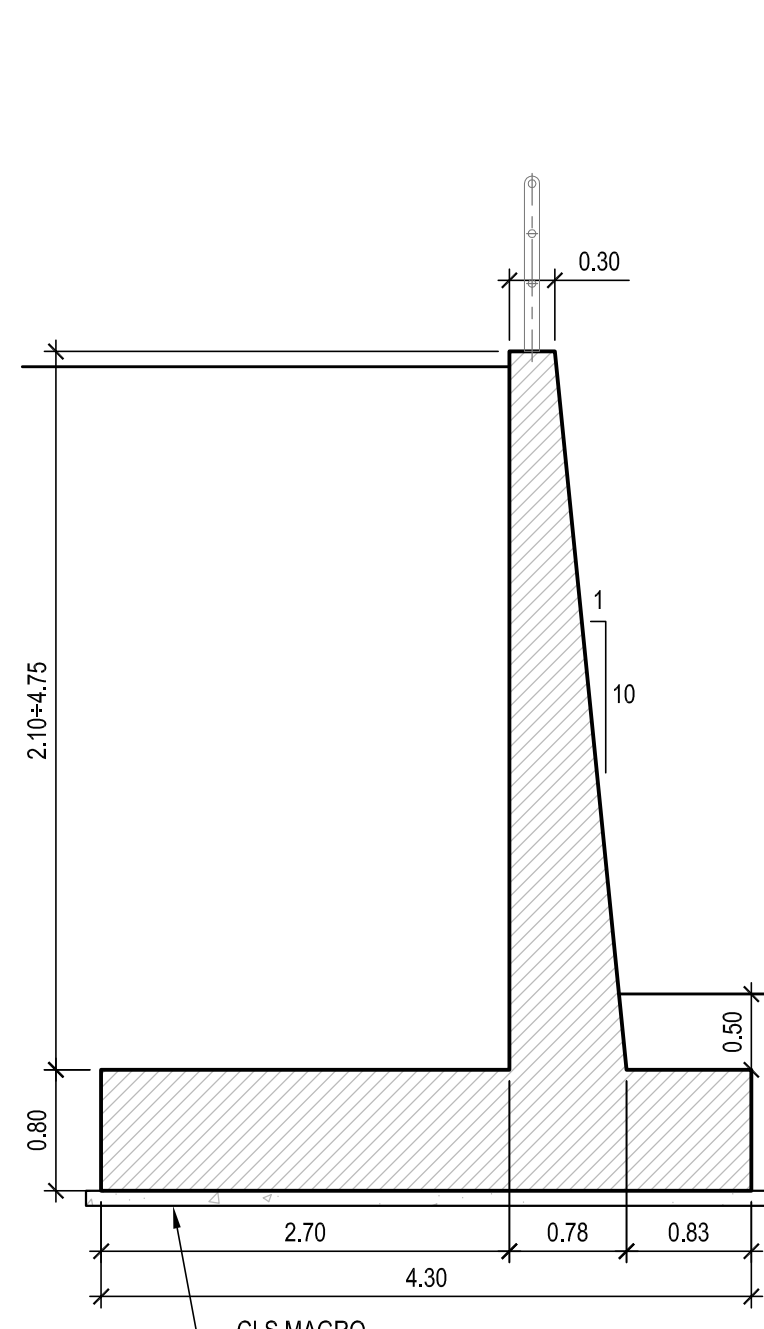


SEZIONE TIPO 7
CARPENTERIA
SCALA 1:50

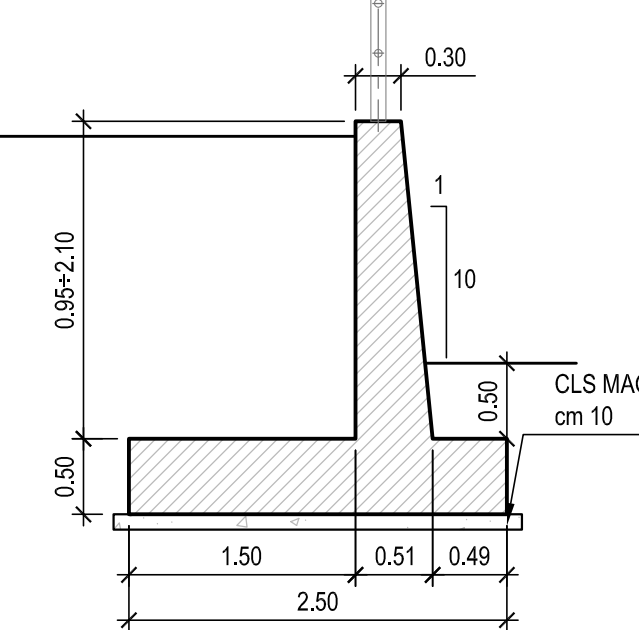

SEZIONE TIPO 8
CARPENTERIA
SCALA 1:50

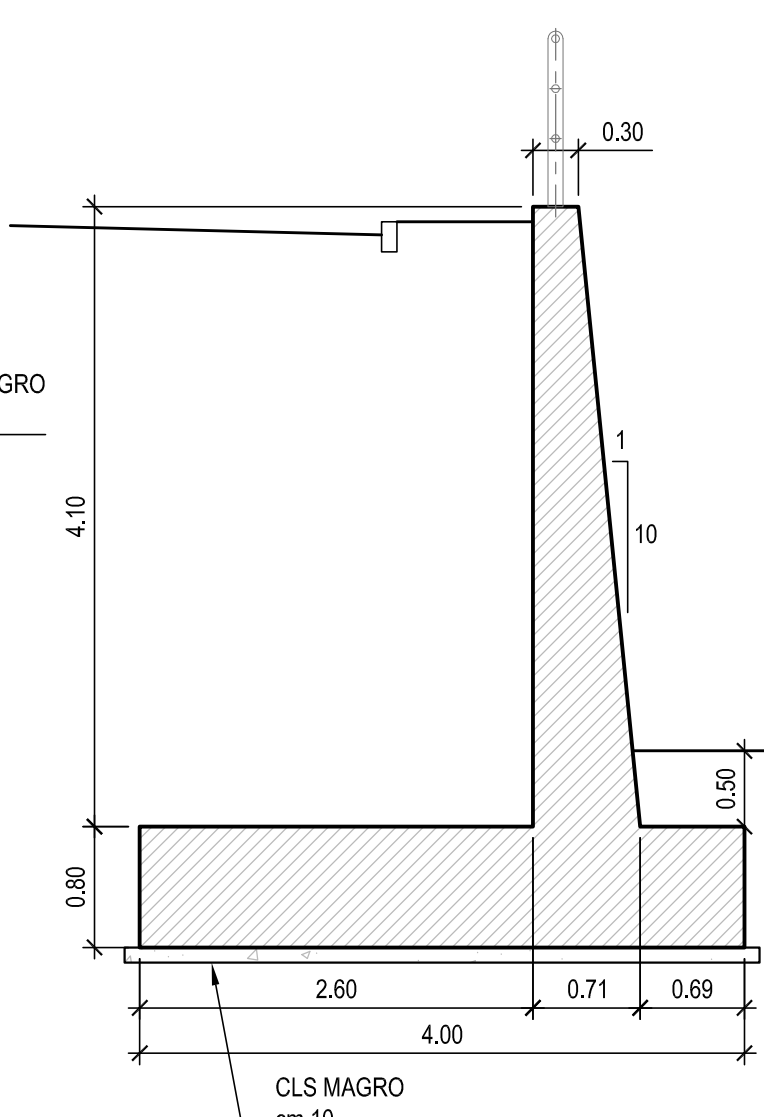

SEZIONE TIPO 9
CARPENTERIA
SCALA 1:50

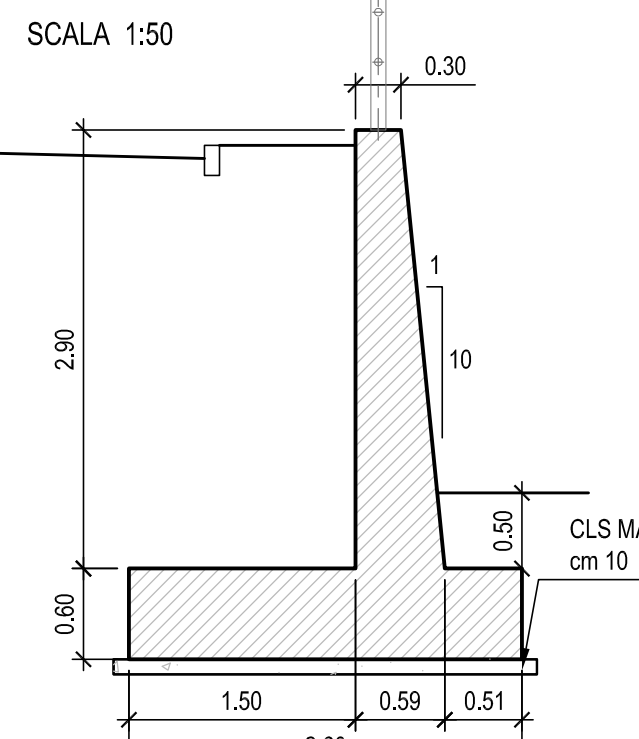

COMMITTENTE:



ALTA SORVEGLIANZA:



GENERAL CONTRACTOR:



INFRASTRUTTURE FERROVIARIE STRATEGICHE DEFINITE DALLA
LEGGE OBIETTIVO N.443/01
TRATTA A.V./A.C. TERZO VALICO DEI GIOVI
PROGETTO ESECUTIVO

CAMPO BASE CRAVASCO CBL5

MURI DI SOSTEGNO - PLANIMETRIA, PROSPETTI E SEZIONI

GENERAL CONTRACTOR			DIRETTORE LAVORI				SCALA:	
Consorzio Cociv Ing. P.P. Marchesini							1:500, 1:200, 1:50	
COMMESSA	LOTTO	FASE	ENTE	TIPO DOC.	OPERA/DISCIPLINA	PROGR.	REV.	
I G 5 1	0 0	E	C V	A 9	CA 0 5 0 1	0 0 1	A	
PROGETTAZIONE								
Rev.	Descrizione emissione	Redatto	Data	Verificato	Data	Progettista	IL PROGETTISTA	
A00	Prima Emissione	COCIV	29/01/2014	COCIV	29/01/2014			