




SCALA 1:100

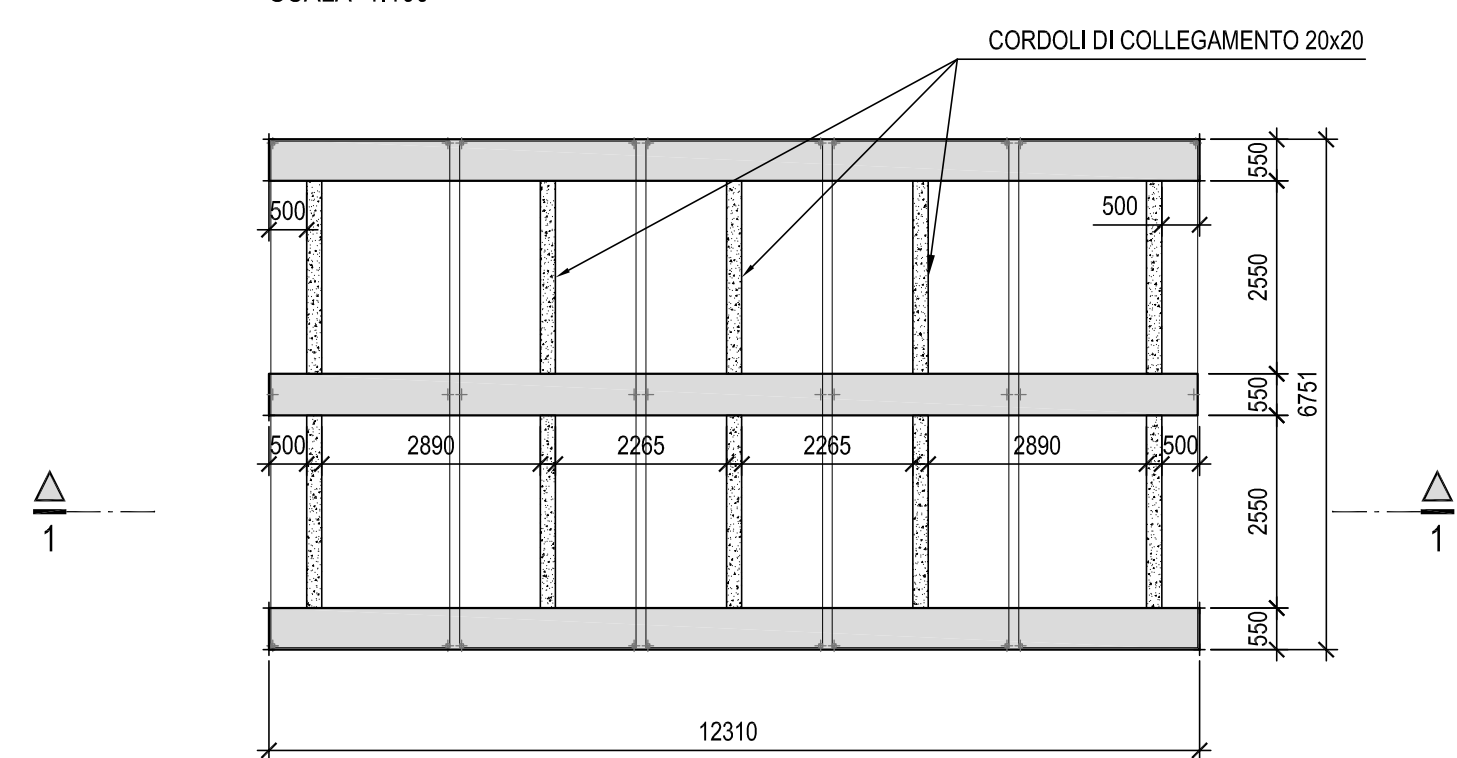


SCALA 1:100

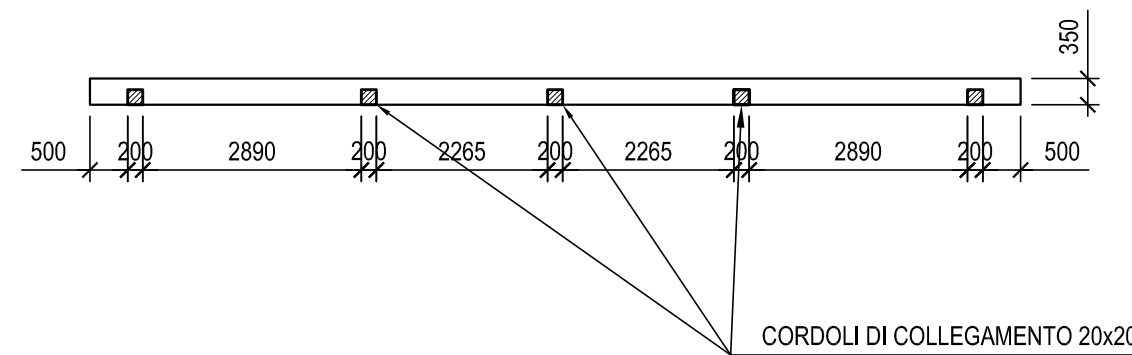


SCALA 1:100

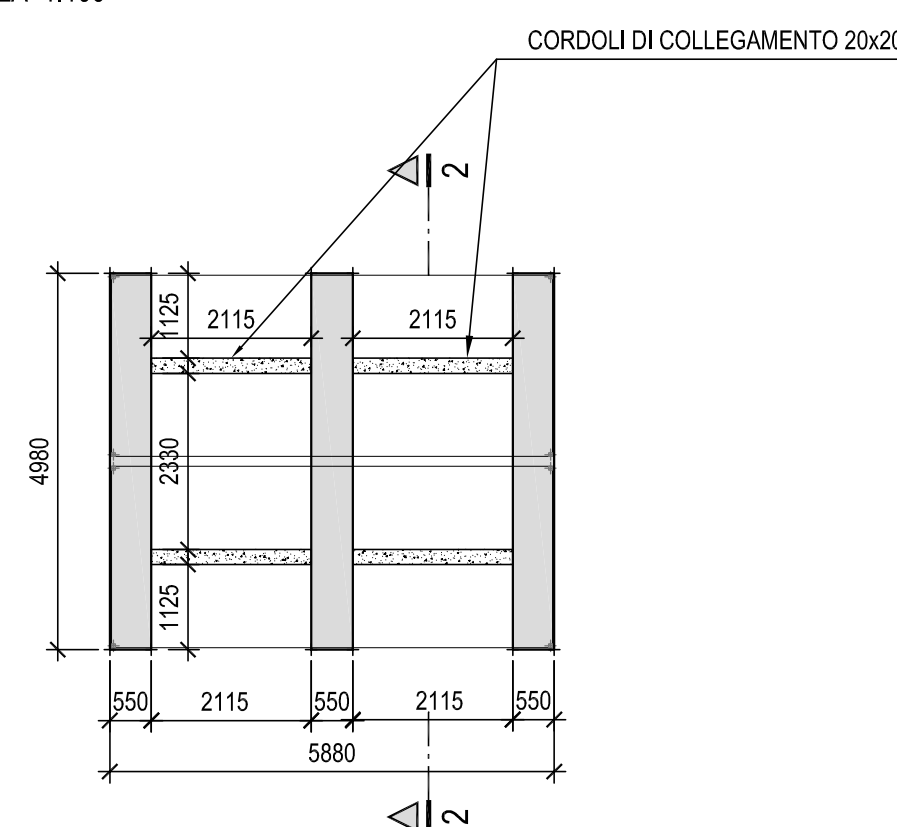


SCALA 1:100

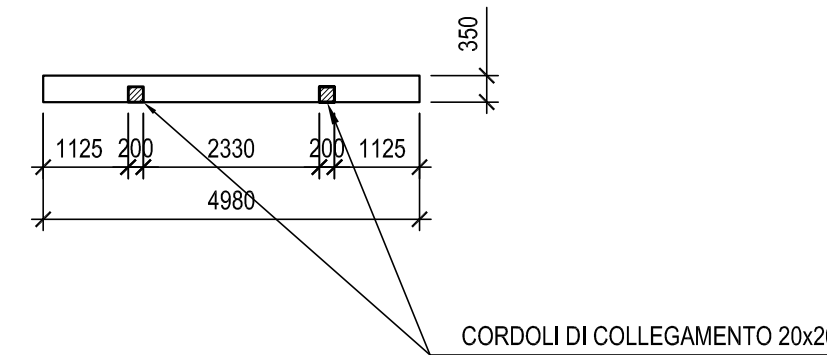


SCALA 1:100

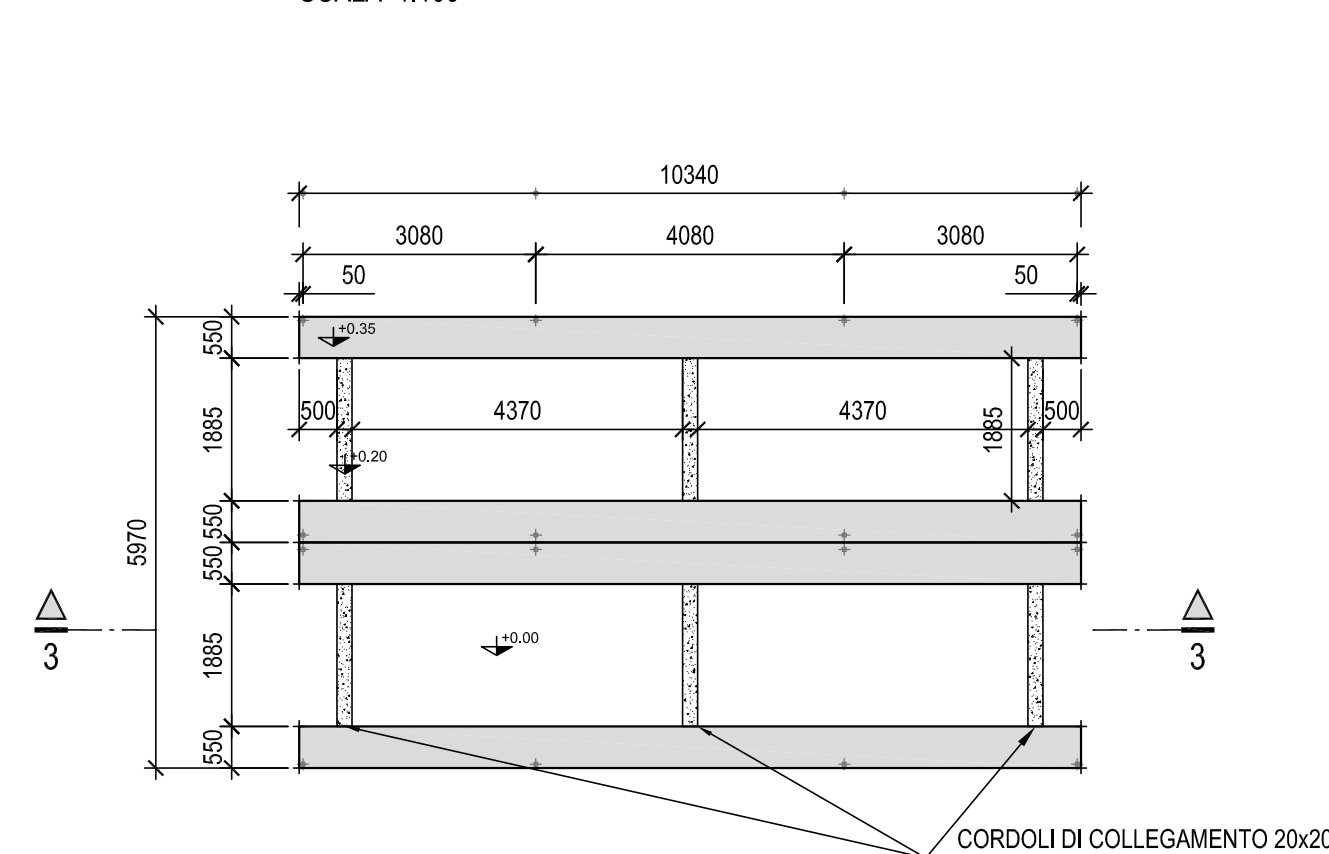


SCALA 1:100

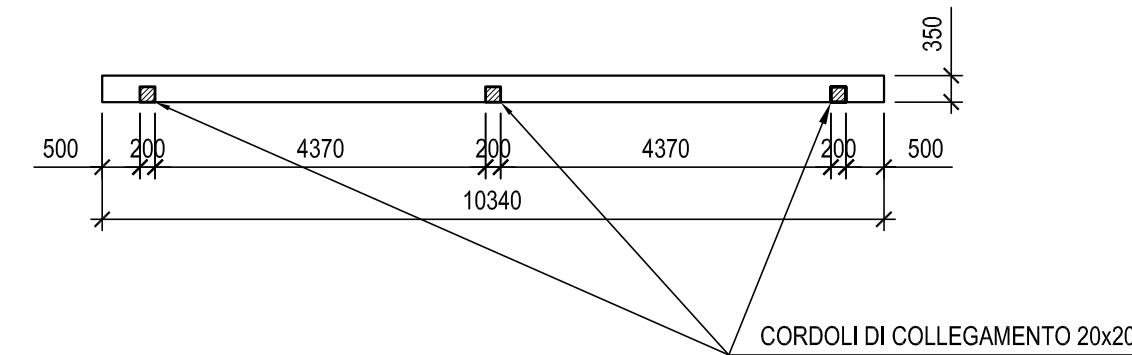


SCALA 1:100

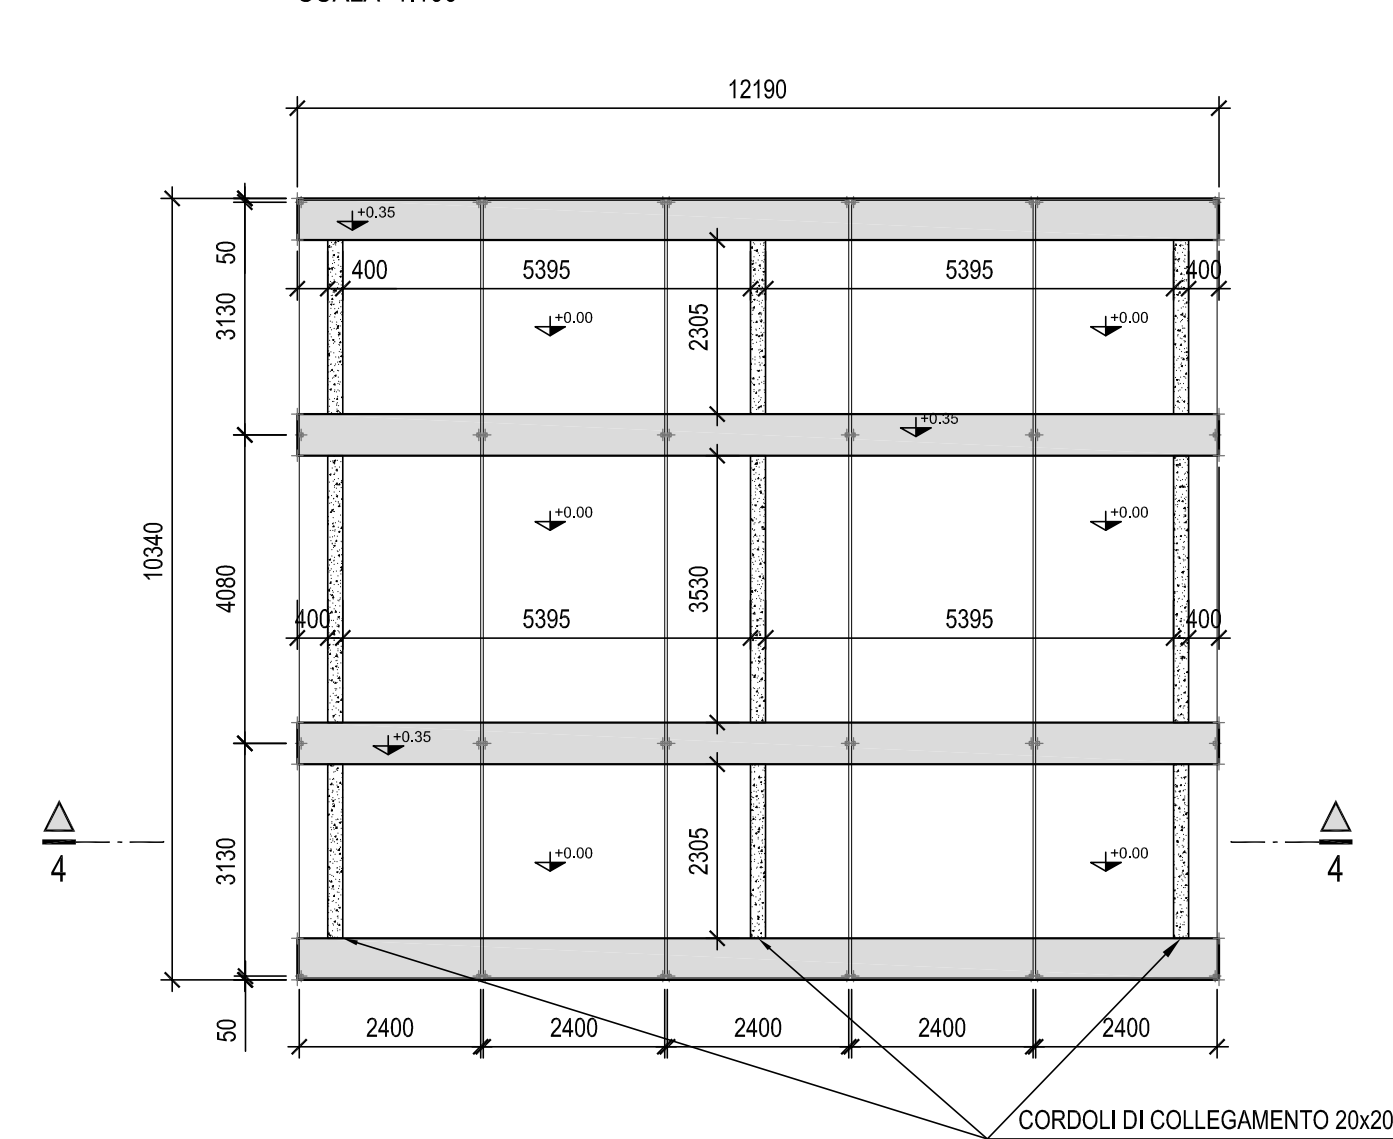


SCALA 1:100

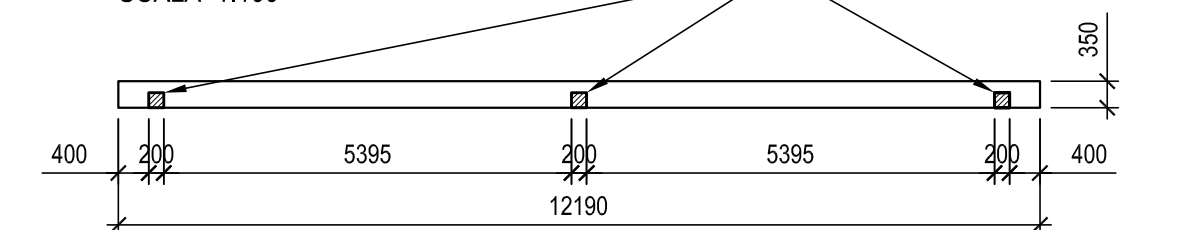


SCALA 1:100

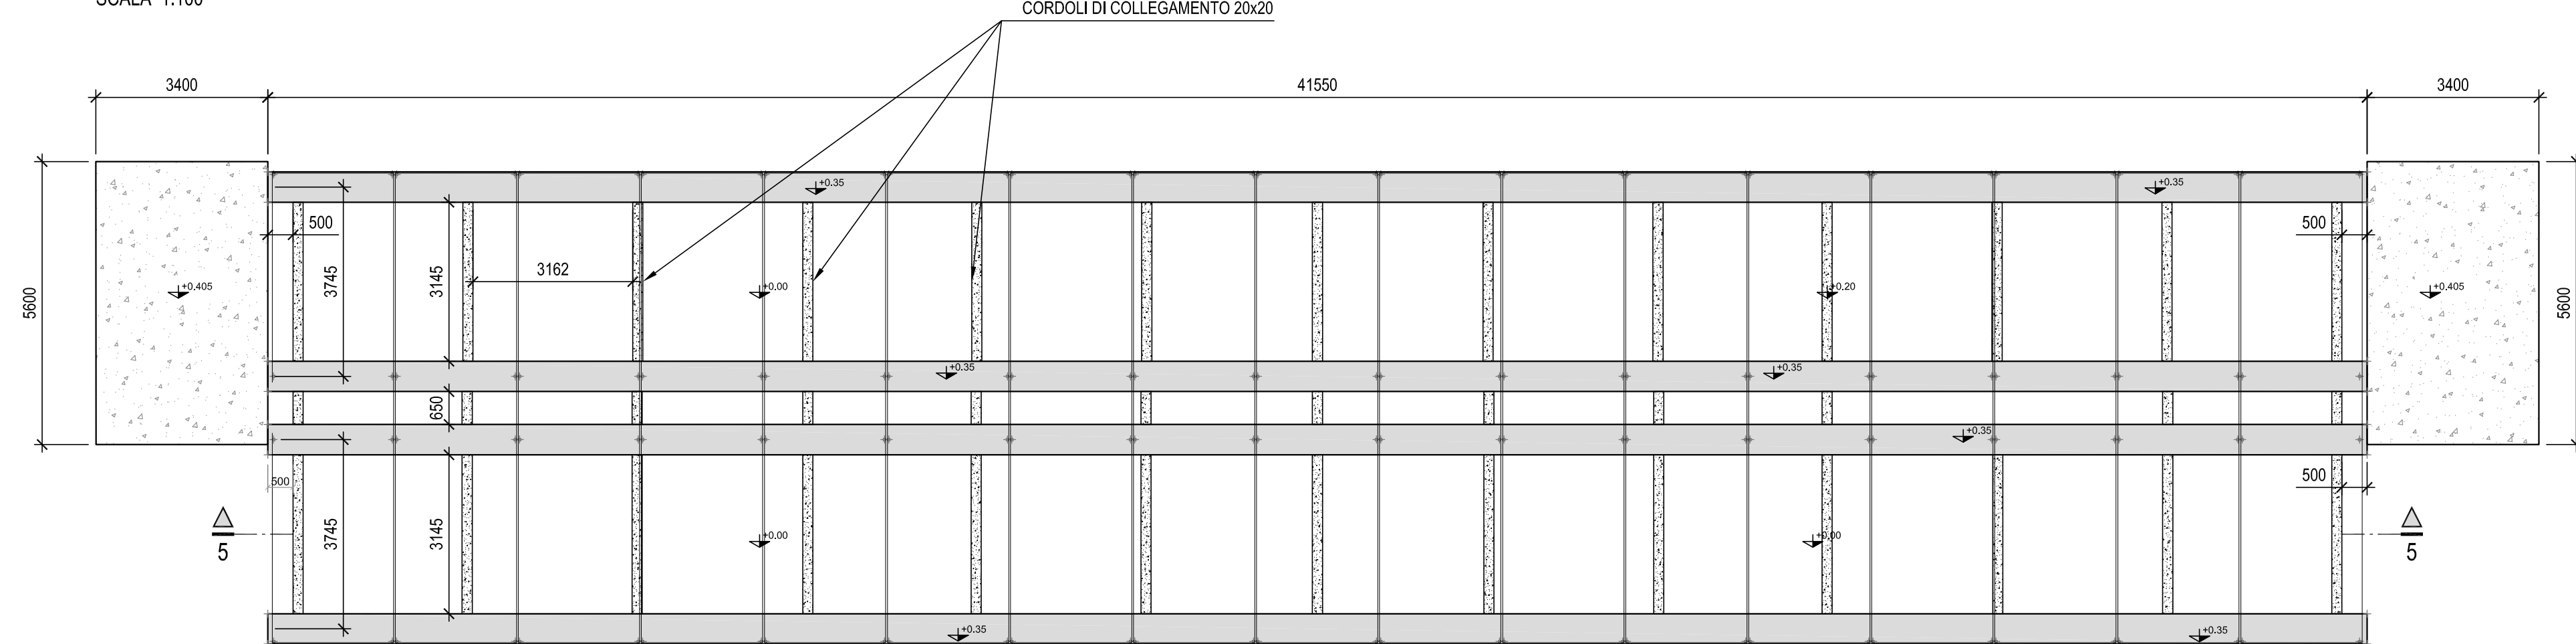


SCALA 1:100

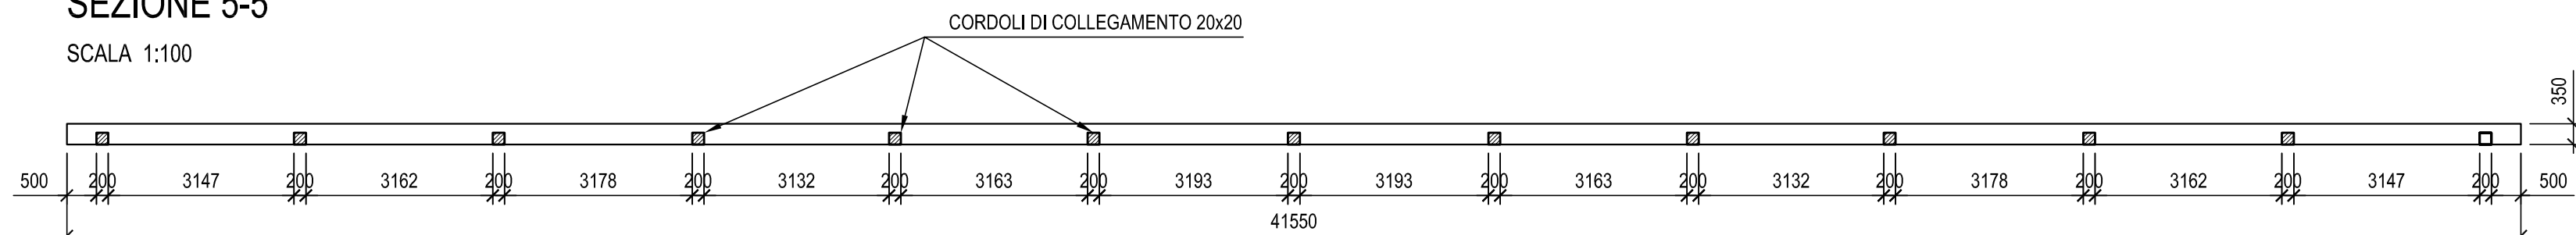


SCALA 1:100

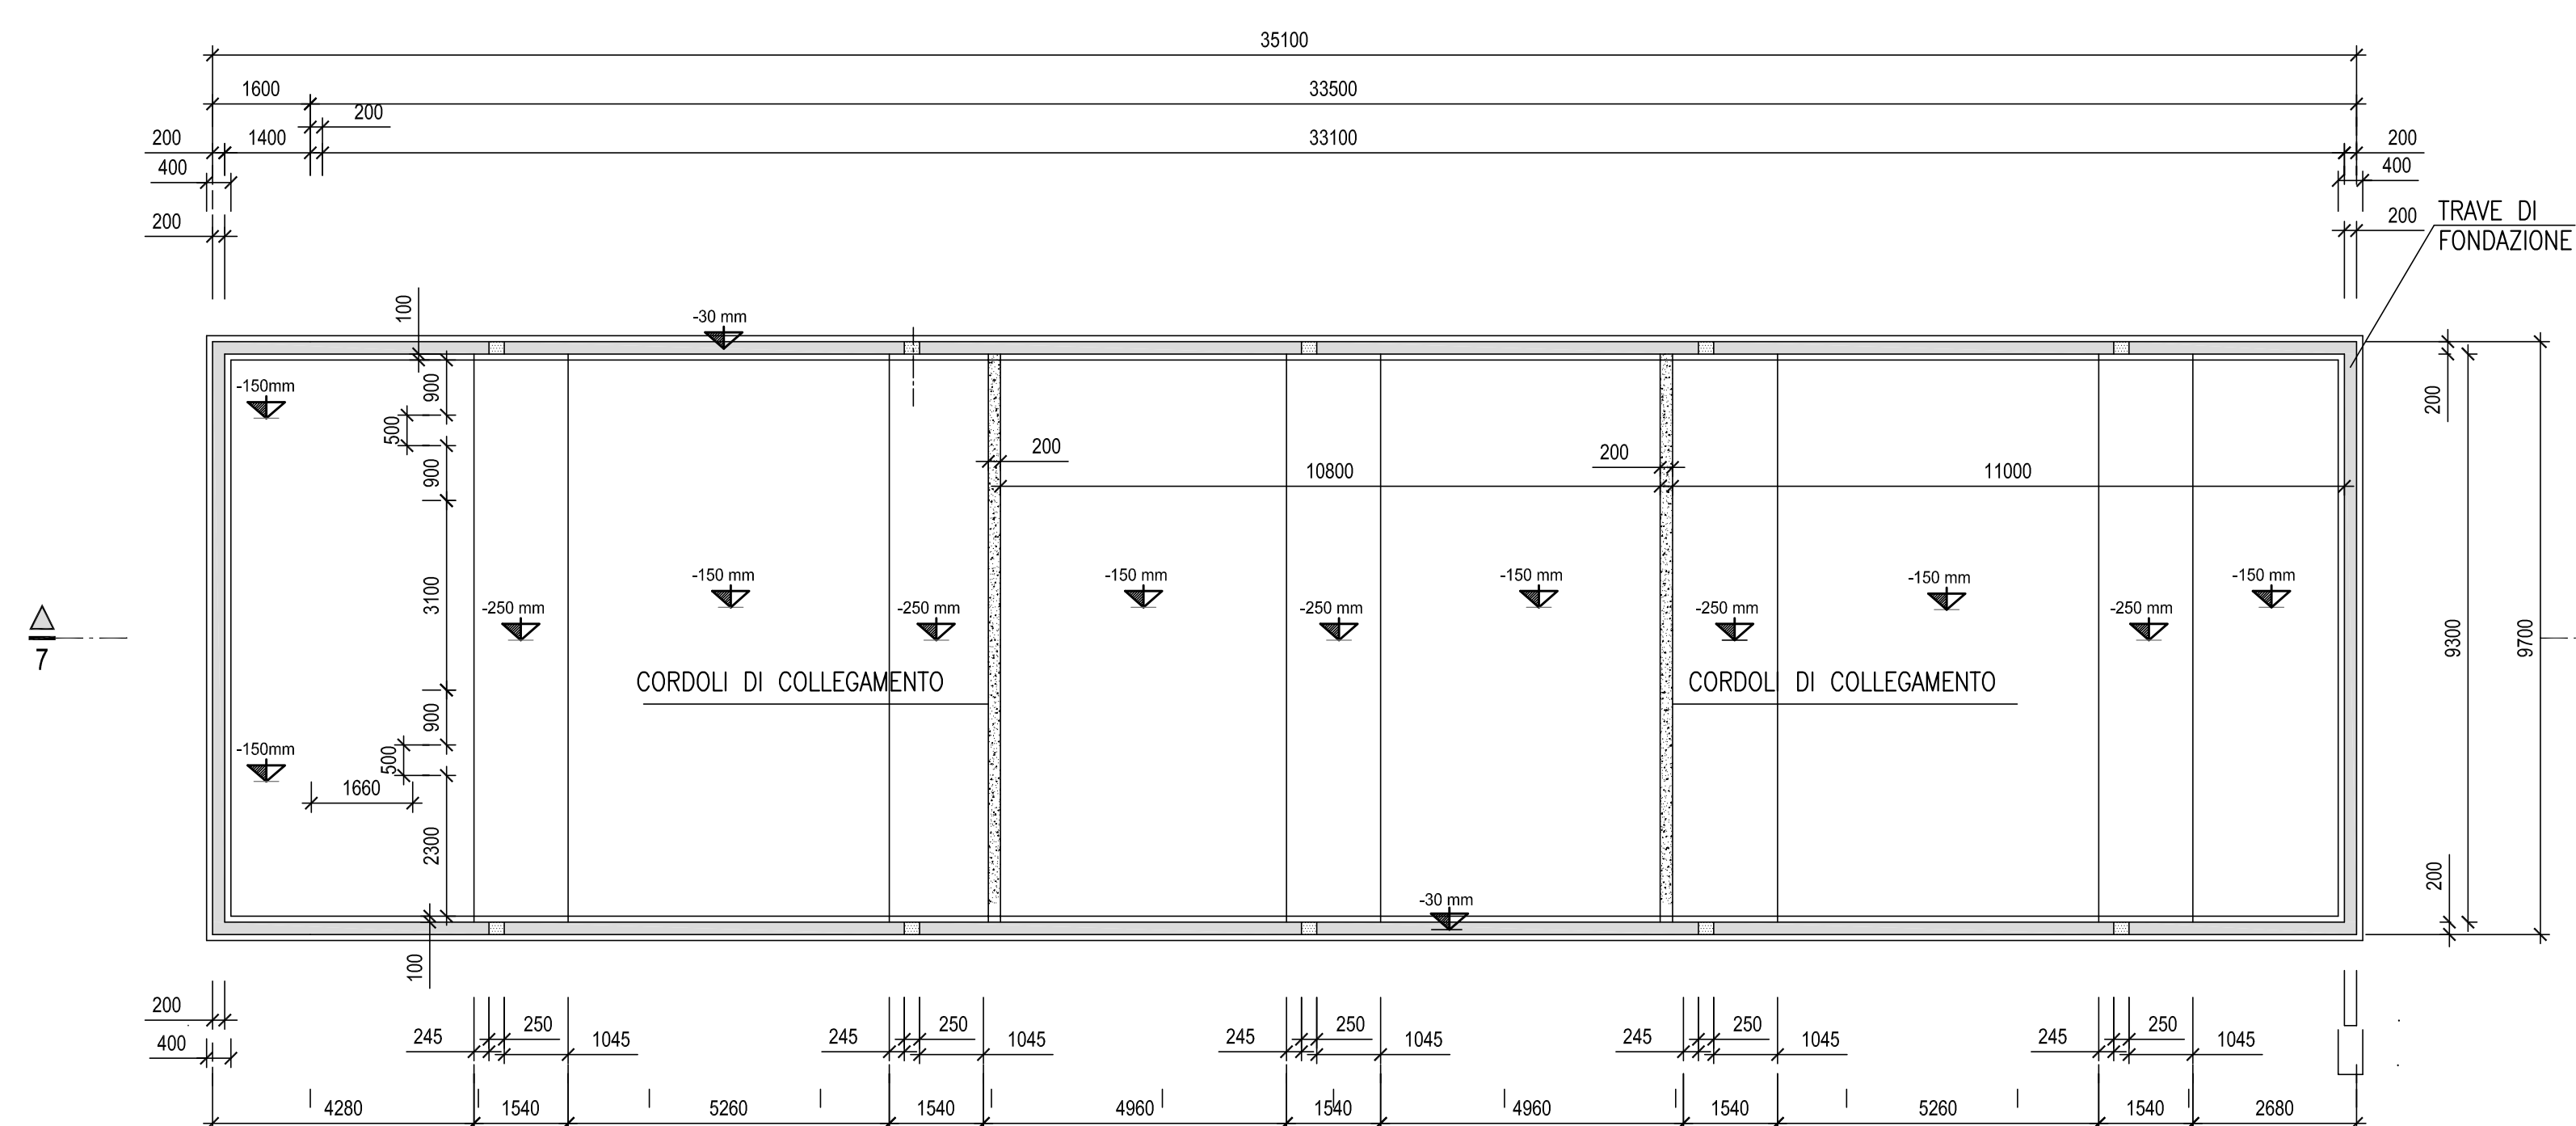


SCALA 1:100

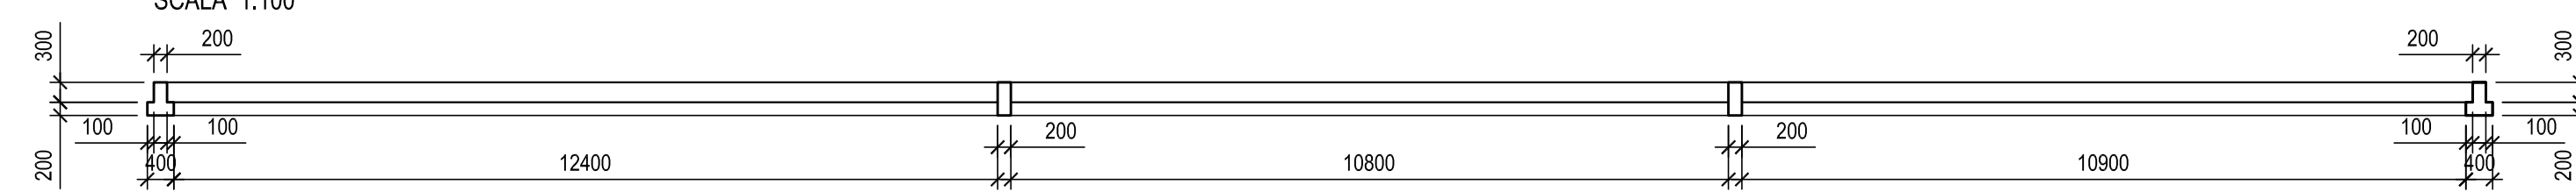

SCALA 1:100

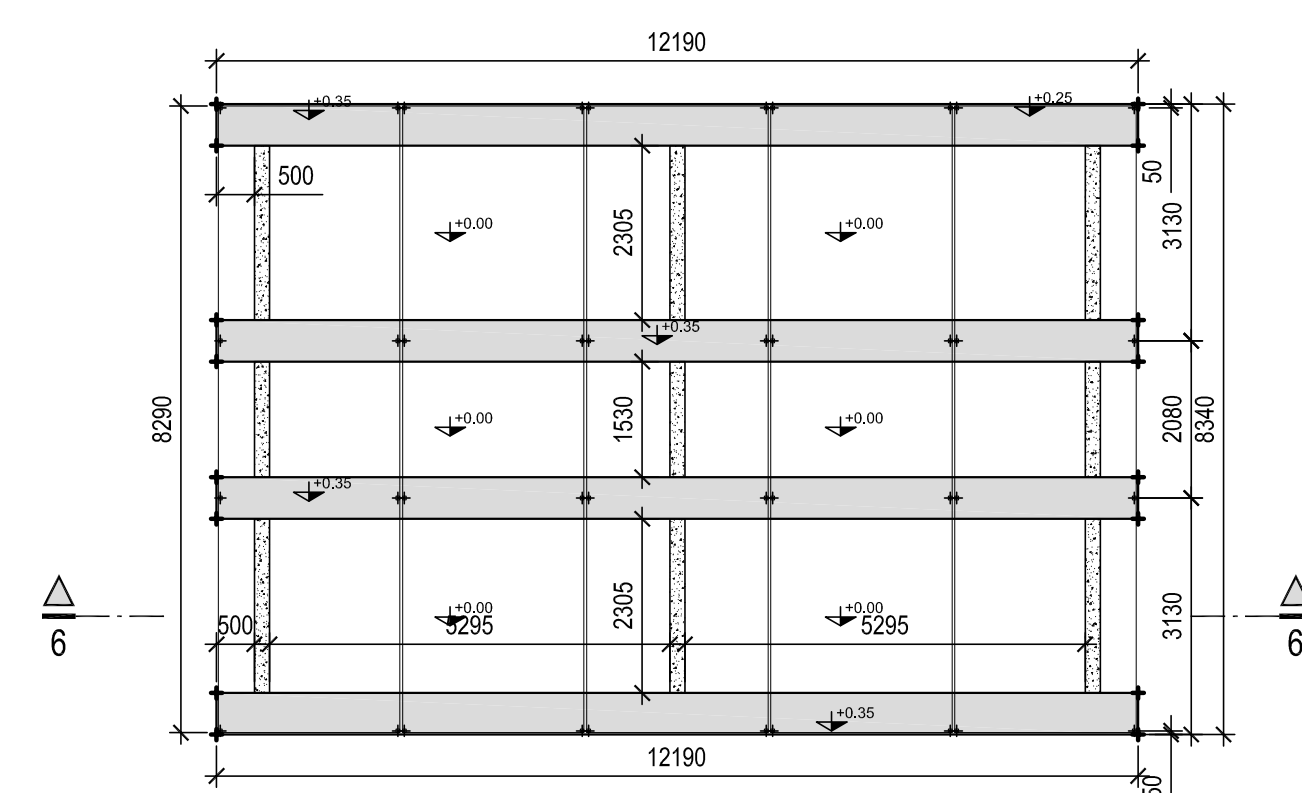

SCALA 1:100

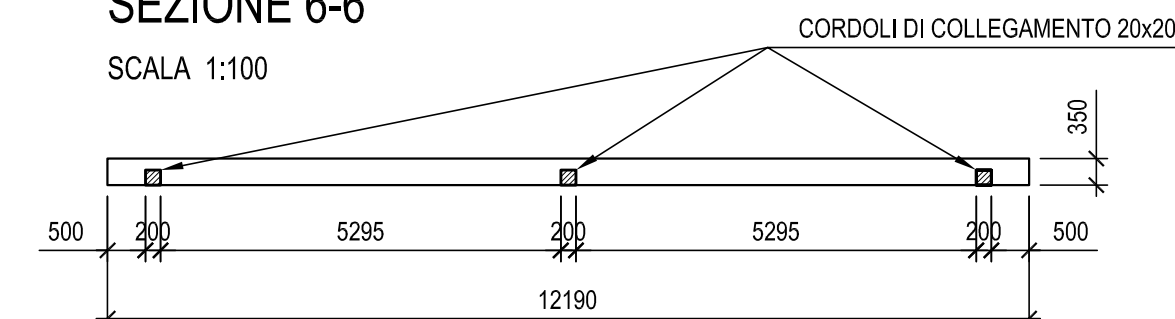

CALCESTRUZZO CLASSE C25/30

ACCIAIO BARRE TIPO B450C

COMMITTENTE



ALTA SORVEGLIANZA:



GENERAL CONTRACTOR



INFRASTRUTTURE FERROVIARIE STRATEGICHE DEFINITE DALLA
LEGGE OBIETTIVO N.443/01

TRATTA A.V./A.C. TERZO VALICO DEI GIOVI
PROGETTO ESECUTIVO

CAMPO BASE CRAVASCO CBL5

CARPENTERIA BASAMENTO BARACCAMENTI

GENERAL CONTRACTOR Consorsio Cociv Ing. P.P. Marcheselli			DIRETTORE LAVORI			SCALA: 1:100		
COMMESSA	LOTTO	FABE	ENTE	TIPO DOC.	OPERAZIONE/SCILNA	PROGR.	REV.	
I G 5 1	0 0	E	C V	B A	C A 0 5 0 1	0 0 1	A	
PROGETTAZIONE								
Rev.	Descrizione emissione	Redatto	Data	Verificato	Data	Progettista Incaricato	Data	IL PROGETTISTA
A100	Prima Emissione	COCIV	20/01/2014	COCIV	20/01/2014	COCIV 	31/01/2014	 Associazione per la tutela delle Opere Pubbliche e dei Beni Culturali Onlus - Via S. Maria 10121 Roma - Tel. 06/572119
n. Elab.			Nome File: 001-100-04-CV-BAC-A100-01-001-A00					

Scale el plot 1

Nome File: 0051-00-E-CV-BA-CA05-01-001-A00
CUP: E81U920000000000