STRADE, PERCORSI PEDONALI E AREA VERDE
scala 1:20

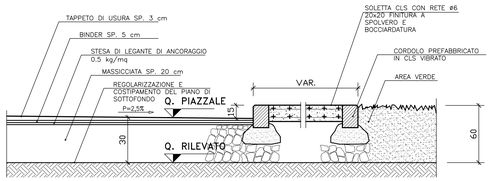

PARTICOLARE AREE A VERDE
scala 1:20

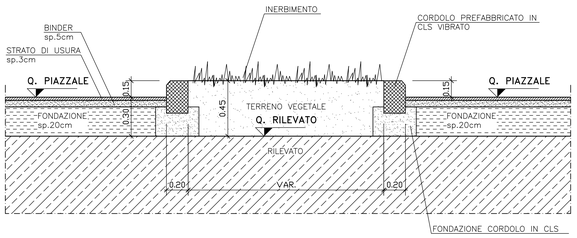

SEZIONE TIPO RECINZIONE
(NEI TRATTI IN PIANO)

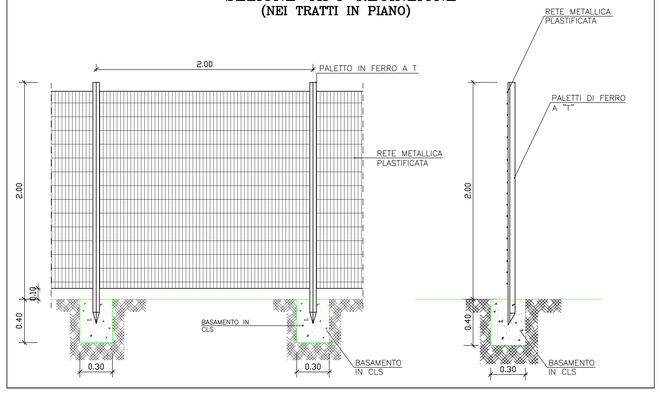

PARTICOLARE RECINZIONE POSTA SUL MURO
scala 1:20

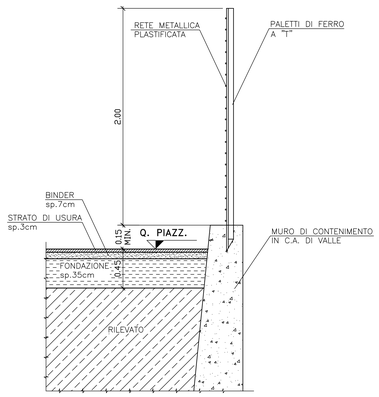

PARTICOLARE IN CORRISPONDENZA PREFABBRICATO LOCALE MENSA
scala 1:20

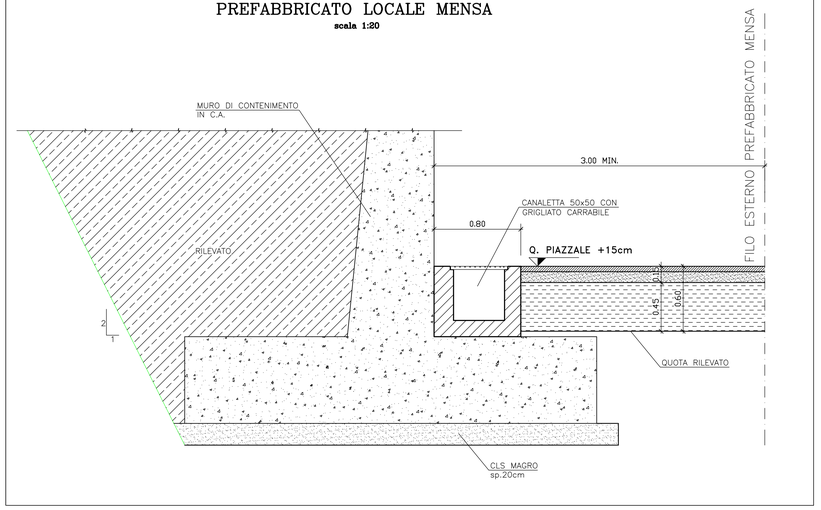

SEZIONE TIPO PARAPETTO CON PARAPIEDE
SCALA 1:20

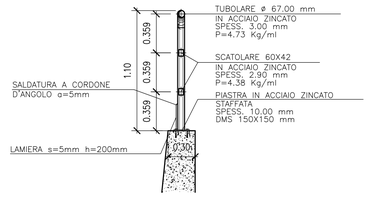

ANCORAGGIO PIASTRE

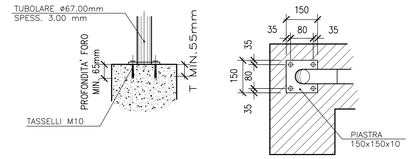

SEZIONE LONGITUDINALE SCALA METALLICA
scala 1:50

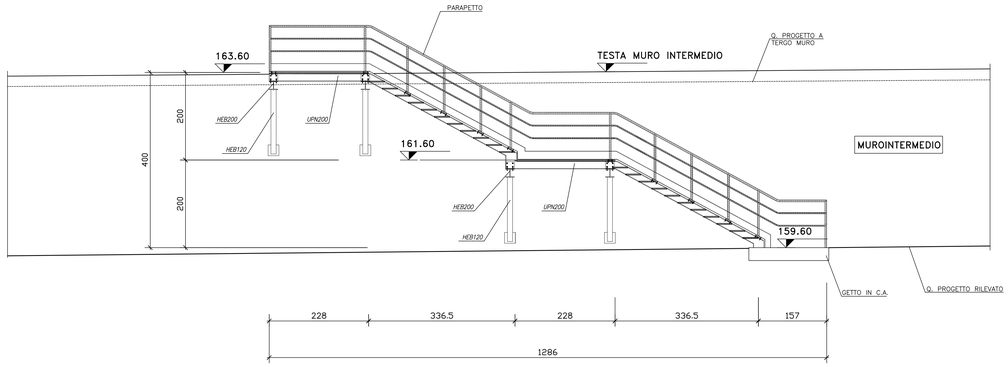

PIANTA SCALA METALLICA
scala 1:50

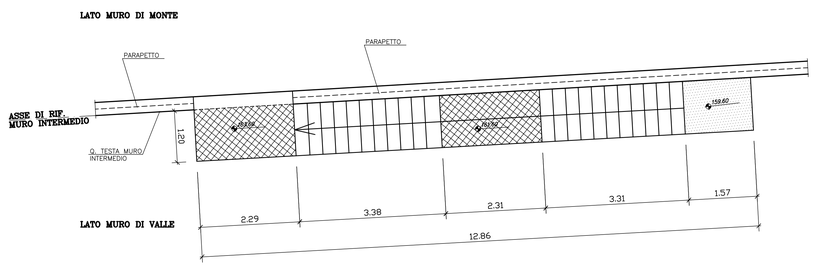

PARTICOLARE PARAPETTO SCALA METALLICA
scala 1:20

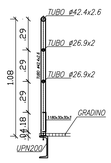

TABELLA DEI MATERIALI

CALCESTRUZZO		ACCIAIO PER BARRE E RETE ELETTROSALDATA
PER MAGRONI	classe C12/15	B450C
PER RIVESTIMENTI DI TUBAZIONI	classe C16/20	
PER STRUTTURE DI FONDAZIONE E ELEVAZIONE	classe C25/30	
ZINCATURA:ZINCATURA A CALDO, SECONDO NORMA EUROPEA EN-ISO-1461 RITOCCO A FREDDO OVE VENGANO REALIZZATE SALDATURE		

COMMITTENTE:

RFI RETE FERROVIARIA ITALIANA
GRUPPO FERROVIE DELLO STATO ITALIANE

ALTA SORVEGLIANZA:

ITALFERR
GRUPPO FERROVIE DELLO STATO ITALIANE

GENERAL CONTRACTOR:

COCIV Consorzio Collegamenti Integrati Veloci

INFRASTRUTTURE FERROVIARIE STRATEGICHE DEFINITE DALLA LEGGE OBIETTIVO N.443/01

TRATTA A.V./A.C. TERZO VALICO DEI GIOVI
PROGETTO ESECUTIVO

CAMPO BASE CRAVASCO CBL5

PARTICOLARI COSTRUTTIVI (PAVIMENTAZIONI,CORDOLI, AIUOLE CANCELLI, RECINZIONI, ECC..)

GENERAL CONTRACTOR	DIRETTORE LAVORI	SCALA:
Consorzio Cociv Ing. P.P. Marcheselli		VARIE

COMMESSA	LOTTO	FASE	ENTE	TIPO DOC.	OPERA/DISCIPLINA	PROGR.	REV.
IG51	00	E	CV	BZ	CA0501	005	A

PROGETTAZIONE

Rev.	Descrizione emissione	Redatto	Data	Verificato	Data	Progettista Integratore	Data	IL PROGETTISTA
A00	Prima Emissione	COCIV	29/01/2014	COCIV	29/01/2014	COCIV	31/01/2014	COCIV Dott. Ing. Pier Paolo Marcheselli Ordine degli Ingegneri della Prov. TO n. 6271 R

n. Elab.

Nome File: IG51-00-E-CV-BZ-CA05-01-005-A00

CUP: F81H92000000008

Scala di plot: 1: