


- Aree libere
- Cabine di campo
- Cabine di trasformazione
- Cavidotti MT
- Elettrodotto AT
- Fascia di mitigazione
- Pannelli
- Recinzione perimetrale
- Sostegni elettrodotto
- SSEU AT-MT
- SE RAddusa2 380kV Terna
- Strade di progetto

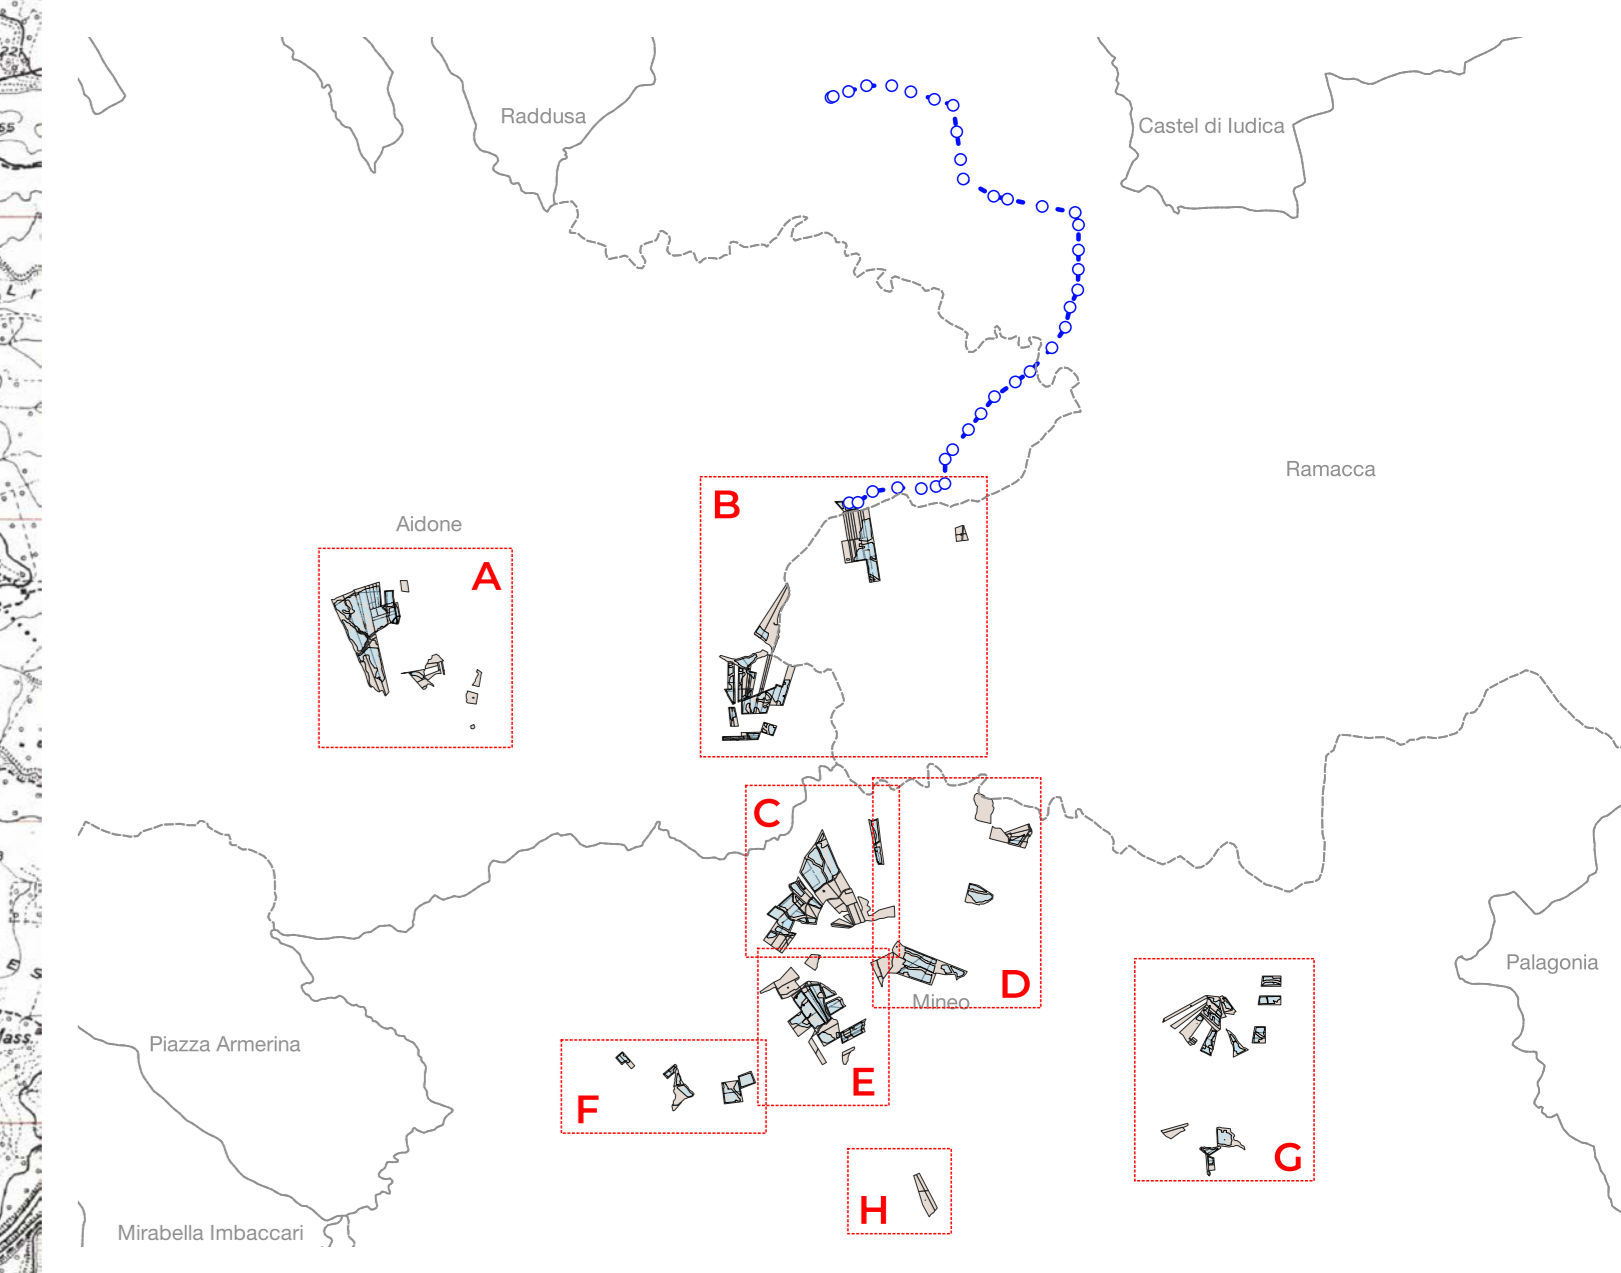

| <b>Progetto "Mineo"</b><br><b>Impianto fotovoltaico della potenza nominale quantificabile in 263 MWp,</b><br><b>e potenza di immissione di 195,00 MW</b><br><b>PROGETTAZIONE DEFINITIVA</b> |   |                        |  |                |
|---|---|------------------------|--|----------------|
| Ubicazione:   | Aidone (EN), Mineo (CT), Ramacca (CT) - SICILIA   |                        |  |                |
| Proponente:   | <b>IBIV 22 s.r.l.</b><br>Viale Amedeo Duca D'Aosta 76, Bolzano (BZ)<br>P.I. 03099630216                             |                        |  |                |
| Elaborato da:   | <b>Arcadia s.r.l.s.</b><br>Via Houzel 29, 90138 - Palermo<br>info@arcadiaprogetti.it<br>arcadiaprogetti@arubapec.it |                        |  |                |
| Codice elaborato  | RS06AEG0000A1   | N. elaborato           | PA.1   |                |
| <b>Layout generale impianto fotovoltaico e opere di connessione alla RTN su IGM 1:25.000</b>  |   |                        |  |                |
| Scala: 1:25.000   |   | Formato UNI A0         |  |                |
| DATA  | REV   | DESCRIZIONE            | ELABORATO DA:  | APPROVATO DA:  |
| 23/07/2023  | 0   | I Emissione            | Arcadia s.r.l.<br>Dott. Agr. Enrico Carnevaia Scovazzo | IBIV 22 s.r.l. |
| 23/05/2024  | 1   | Richiesta integrazioni | Arcadia s.r.l.<br>Dott. Agr. Enrico Carnevaia Scovazzo | IBIV 22 s.r.l. |
| Visti/Firme/Timbri:   |   |                        |  |                |
| Note:   |   |                        |  |                |
| PROPRIETÀ ESCLUSIVA DELLE SOCIETÀ SOPRA INDICATE, UTILIZZO E DUPLICAZIONE VIETATE SENZA AUTORIZZAZIONE SCRITTA  |   |                        |  |                |