


- Aree libere
- Cabine di campo
- Cabine di trasformazione
- Cavidotti MT
- Elettrodotto AT
- Fascia di mitigazione
- Pannelli
- Recinzione perimetrale
- Sostegni elettrodotto
- SSEU AT-MT
- SE RAddusa2 380kV Terna
- Strade di progetto
- Limite provinciale
- Regimi Normativi PTPP di Catania
- paesaggi locali
- contesti
- regimi normativi
- livello di tutela 1
- livello di tutela 2
- livello di tutela 3
- area di recupero

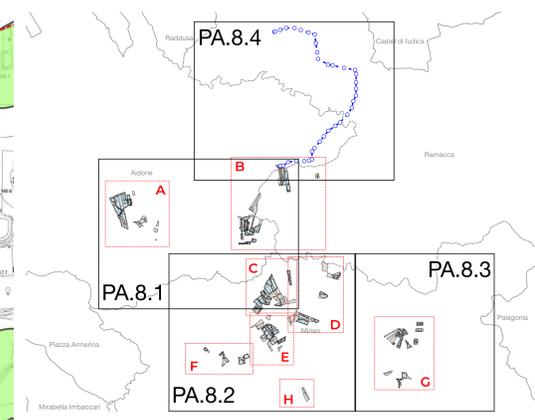

| Progetto "Mineo" | |
|---|--|
| Impianto fotovoltaico della potenza nominale quantificabile in 263 Mwp, e potenza di immissione di 195,00 MW | |
| PROGETTAZIONE DEFINITIVA | |
| Ubicazione: | Aidone (EN), Mineo (CT), Ramacca (CT) - SICILIA |
| Proponente: | IBIV 22 s.r.l. Viale Amedeo Duca D'Aosta 76, Bolzano (BZ) P.I. 03099630216 |
| Elaborato da: | Arcadia s.r.l. Via Houel 29, 90138 - Palermo info@arcadiaprogetti.it arcadiaprogetti@arubapec.it |
| Codice elaborato: | RS06AEG0007A1 |
| N. elaborato: | PA.8.1 |


Layout generale impianto fotovoltaico e opere di connessione alla RTN su Carta dei Regimi Normativi - PTPP di Catania

Area A, Area B, Area C


| | | | |
|------------|----------|------------------------|--|
| Scala: | 1:10.000 | | Formato UNI A0 |
| DATA | REV | DESCRIZIONE | ELABORATO DA: |
| 27.07.2023 | 0 | I Emissione | Arcadia s.r.l. Dott. Agr. Enrico Carneva Scovazzo |
| 27.05.2024 | 1 | Richiesta integrazioni | Arcadia s.r.l. Dott. Agr. Enrico Carneva Scovazzo |
| | | APPROVATO DA: | |
| | | | IBIV 22 s.r.l. |

Visti/Firme/Timbrati:

Note:

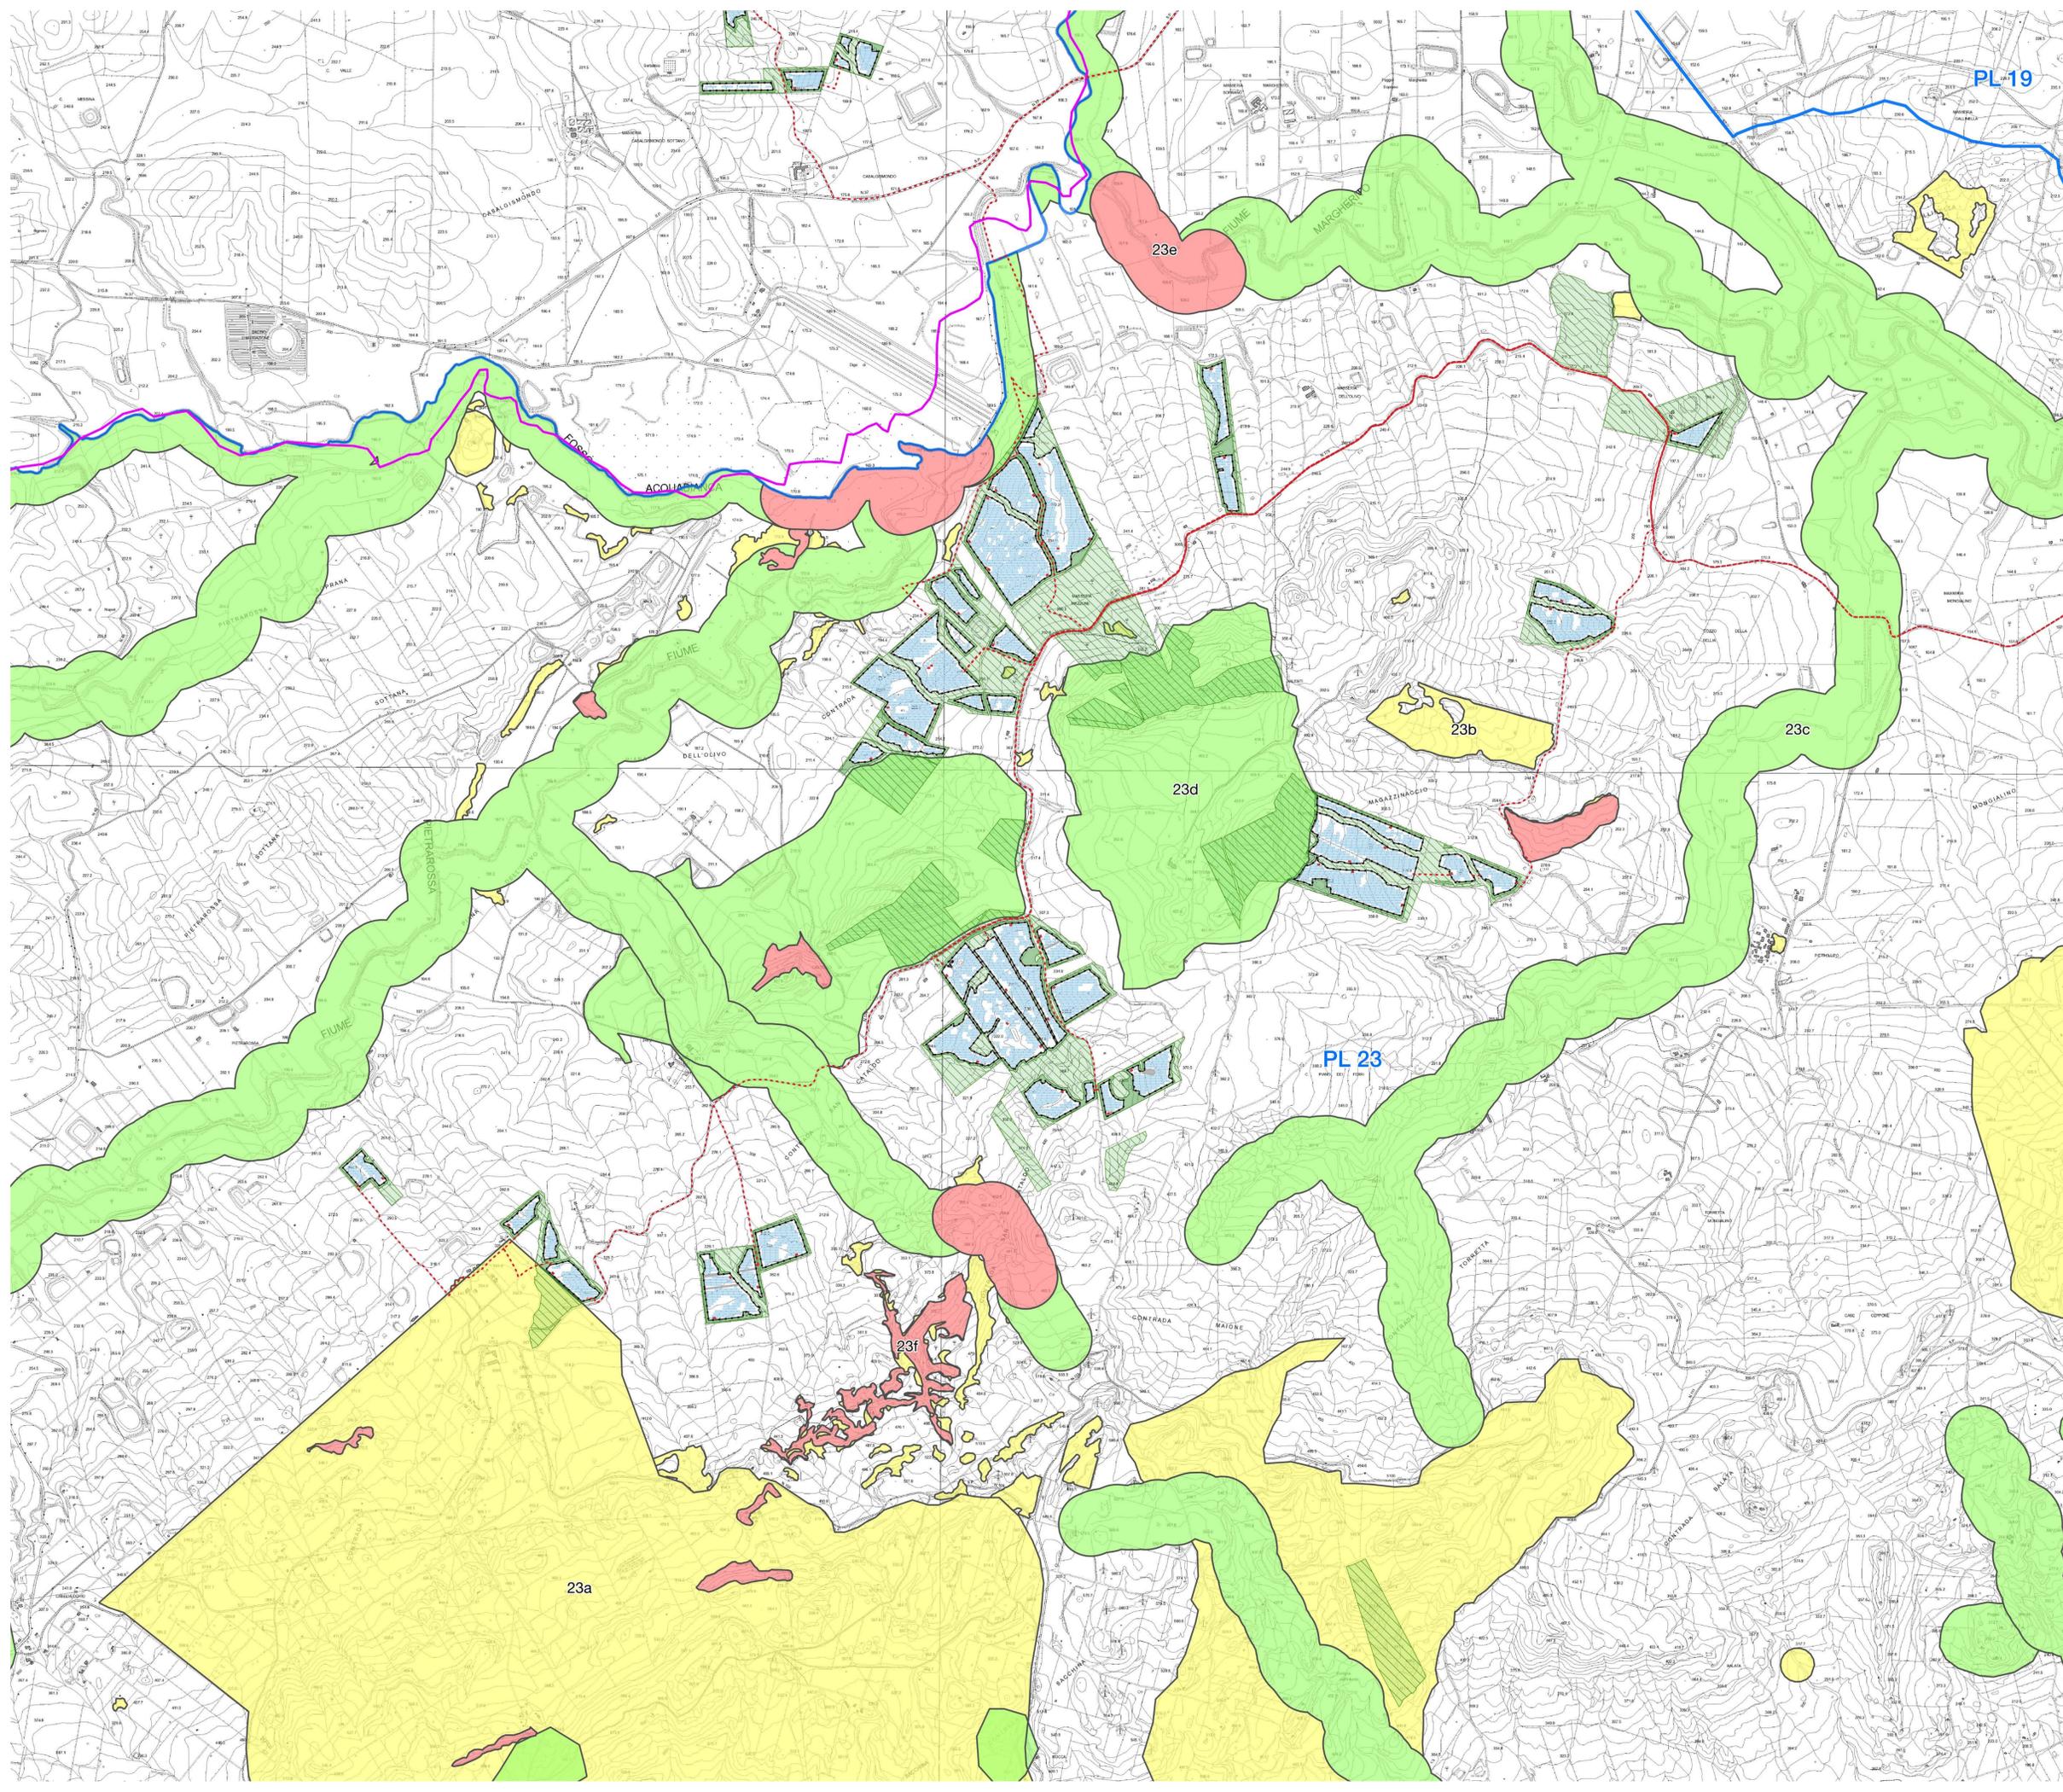

- Aree libere
- Cabine di campo
- Cabine di trasformazione
- Cavidotti MT
- Elettrodotto AT
- Fascia di mitigazione
- Pannelli
- Recinzione perimetrale
- Sostegni elettrodotto
- SSEU AT-MT
- SE RAddusa2 380KV Terna
- Strade di progetto
- Limite provinciale
- Regimi Normativi PTPP di Catania
- paesaggi locali
- contesti
- regimi normativi**
- livello di tutela 1
- livello di tutela 2
- livello di tutela 3
- area di recupero

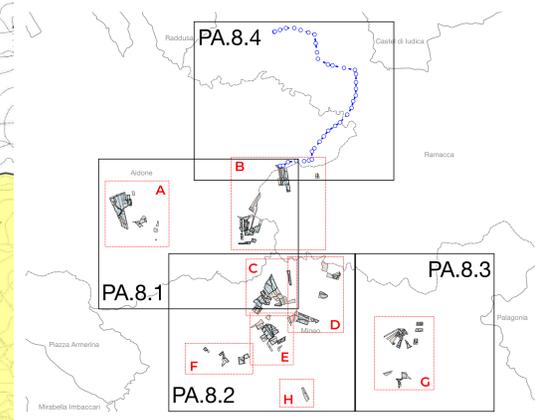

| Progetto "Mineo" | | | |
|--|--|--------------|--------|
| Impianto fotovoltaico della potenza nominale quantificabile in 263 Mwp, e potenza di immissione di 195,00 MW | | | |
| PROGETTAZIONE DEFINITIVA | | | |
| Ubicazione: | Aidone (EN), Mineo (CT), Ramacca (CT) - SICILIA | | |
| Proponente: | IBIV 22 s.r.l. Viale Amedeo Duca D'Aosta 76, Bolzano (BZ) P.I. 03099630216 | | |
| Elaborato da: | Arcadia s.r.l.s. Via Houel 29, 90138 - Palermo info@arcadiaprogetti.it arcadiaprogetti@arutspac.it | | |
| Codice elaborato | RS06AEG0007A1 | N. elaborato | PA.8.2 |


Layout generale impianto fotovoltaico e opere di connessione alla RTN su Carta dei Regimi Normativi - PTPP di Catania

Area C, Area D, Area E, Area F, Area H


| Scala: 1:10.000 | Formato UNI A0 | | | | | | | | | | | | | | | |
|---|----------------|------------------------|---|----------------|---------------|------------|---|-------------|---|----------------|------------|---|------------------------|---|----------------|---------------------|
| <table border="1" style="width: 100%; border-collapse: collapse;"> <thead> <tr> <th>DATA</th> <th>REV</th> <th>DESCRIZIONE</th> <th>ELABORATO DA:</th> <th>APPROVATO DA:</th> </tr> </thead> <tbody> <tr> <td>27.07.2023</td> <td>0</td> <td>I Emissione</td> <td>Arcadia s.r.l. Dott. Agr. Enrico Carneata Scovazzo</td> <td>IBIV 22 s.r.l.</td> </tr> <tr> <td>27.05.2024</td> <td>1</td> <td>Richiesta integrazioni</td> <td>Arcadia s.r.l. Dott. Agr. Enrico Carneata Scovazzo</td> <td>IBIV 22 s.r.l.</td> </tr> </tbody> </table> | DATA | REV | DESCRIZIONE | ELABORATO DA: | APPROVATO DA: | 27.07.2023 | 0 | I Emissione | Arcadia s.r.l. Dott. Agr. Enrico Carneata Scovazzo | IBIV 22 s.r.l. | 27.05.2024 | 1 | Richiesta integrazioni | Arcadia s.r.l. Dott. Agr. Enrico Carneata Scovazzo | IBIV 22 s.r.l. | Visti/Firme/Timbri: |
| DATA | REV | DESCRIZIONE | ELABORATO DA: | APPROVATO DA: | | | | | | | | | | | | |
| 27.07.2023 | 0 | I Emissione | Arcadia s.r.l. Dott. Agr. Enrico Carneata Scovazzo | IBIV 22 s.r.l. | | | | | | | | | | | | |
| 27.05.2024 | 1 | Richiesta integrazioni | Arcadia s.r.l. Dott. Agr. Enrico Carneata Scovazzo | IBIV 22 s.r.l. | | | | | | | | | | | | |

Note:

PROPRIETÀ ESCLUSIVA DELLE SOCIETÀ SOPRA INDICATE, UTILIZZO E DUPLICAZIONE VIETATE SENZA AUTORIZZAZIONE SCRITTA

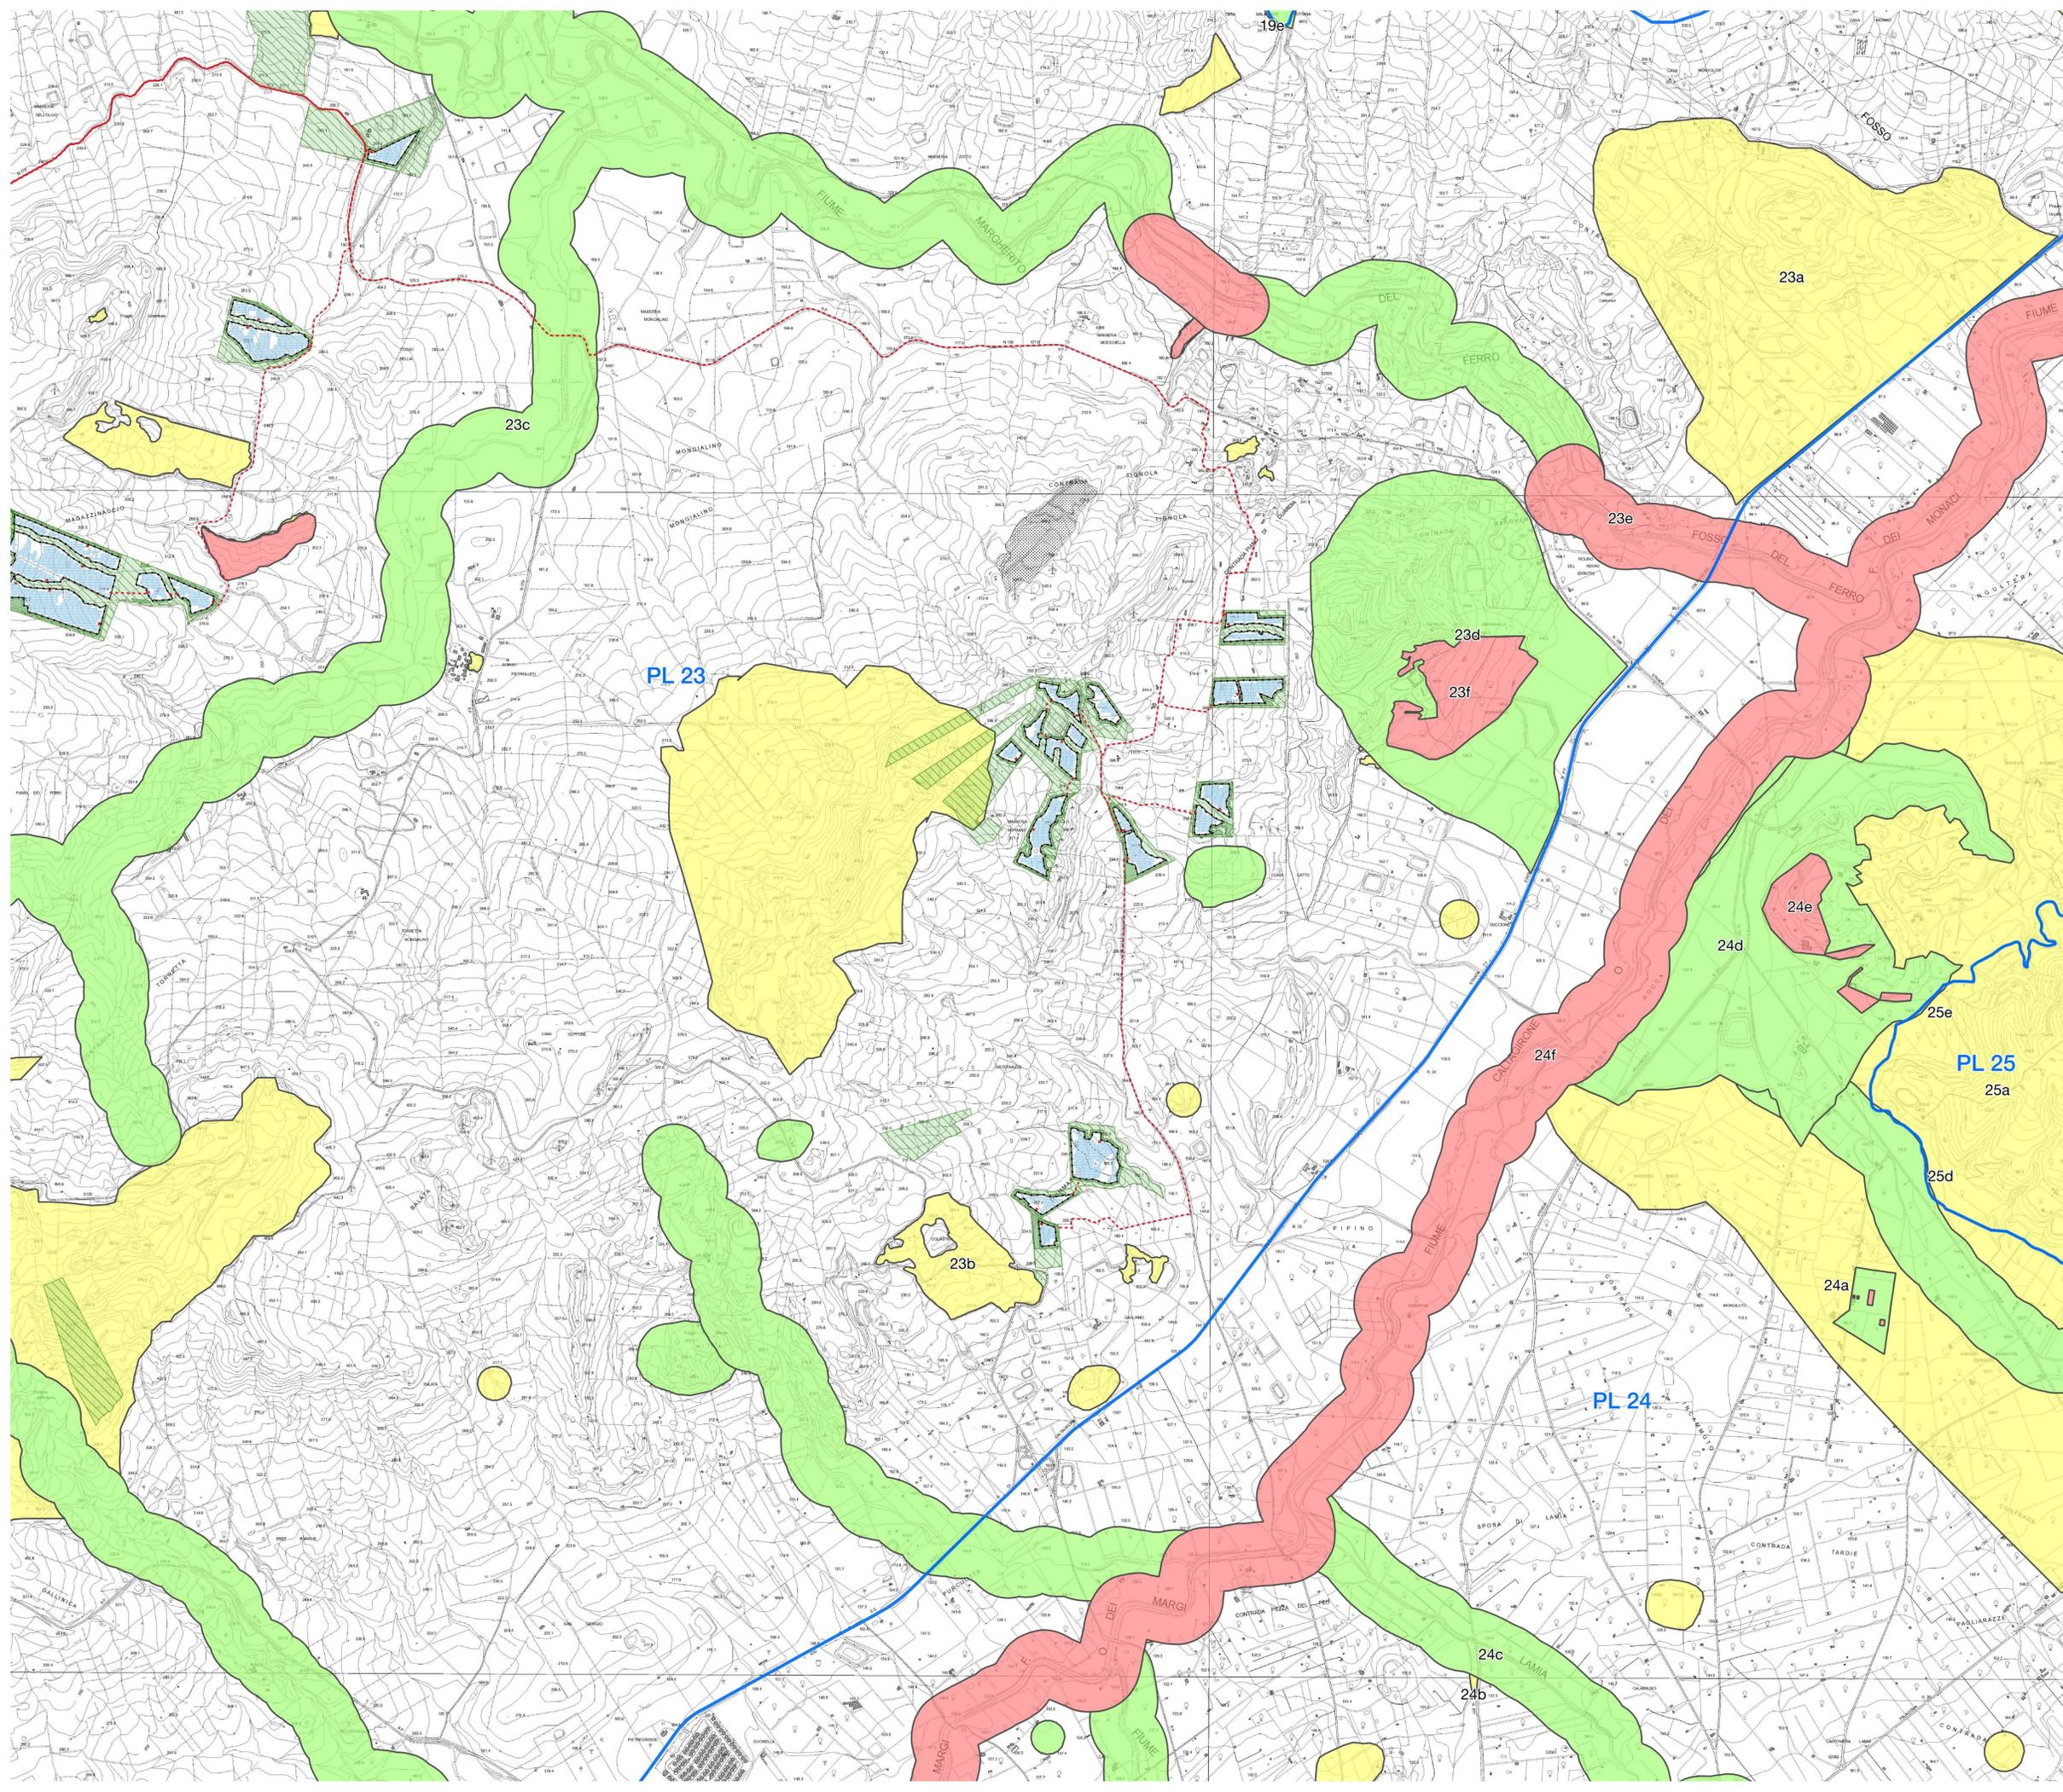

- Aree libere
- Cabine di campo
- Cabine di trasformazione
- Cavidotti MT
- Elettrodotto AT
- Fascia di mitigazione
- Pannelli
- Recinzione perimetrale
- Sostegni elettrodotto
- SSEU AT-MT
- SE RAddusa2 380kV Terna
- Strade di progetto
- Limite provinciale
- Regimi Normativi PTPP di Catania
- paesaggi locali
- contesti
- regimi normativi
- livello di tutela 1
- livello di tutela 2
- livello di tutela 3
- area di recupero

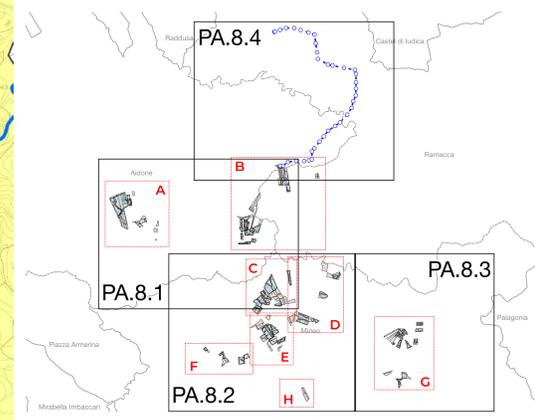

| | |
|---|--|
| Progetto "Mineo" Impianto fotovoltaico della potenza nominale quantificabile in 263 Mwp, e potenza di immissione di 195,00 MW PROGETTAZIONE DEFINITIVA | |
| Ubicazione: | Aidone (EN), Mineo (CT), Ramacca (CT) - SICILIA |
| Proponente: | IBIV 22 s.r.l. Viale Amedeo Duca D'Aosta 76, Bolzano (BZ) P.I. 03099630216 |
| Elaborato da: | Arcadia s.r.l. Via Houel 29, 90138 - Palermo info@arcadiaprogetti.it arcadiaprogetti@arubapec.it |
| Codice elaborato: | RS06AEG0007A1 |
| N. elaborato: | PA.8.3 |


Layout generale impianto fotovoltaico e opere di connessione alla RTN su Carta dei Regimi Normativi - PTPP di Catania

Area G


| | | | | |
|-------------|------------|------------------------|--|----------------------|
| Scala: | 1:10.000 | Formato UNI A0 | | |
| DATA | REV | DESCRIZIONE | ELABORATO DA: | APPROVATO DA: |
| 23/07/2023 | 0 | Emissione | Arcadia s.r.l. Dott. Agr. Enrico Carneva Scovazzo | IBIV 22 s.r.l. |
| 27/05/2024 | 1 | Richiesta integrazioni | Arcadia s.r.l. Dott. Agr. Enrico Carneva Scovazzo | IBIV 22 s.r.l. |

Visti/Firme/Timbri:

Note:

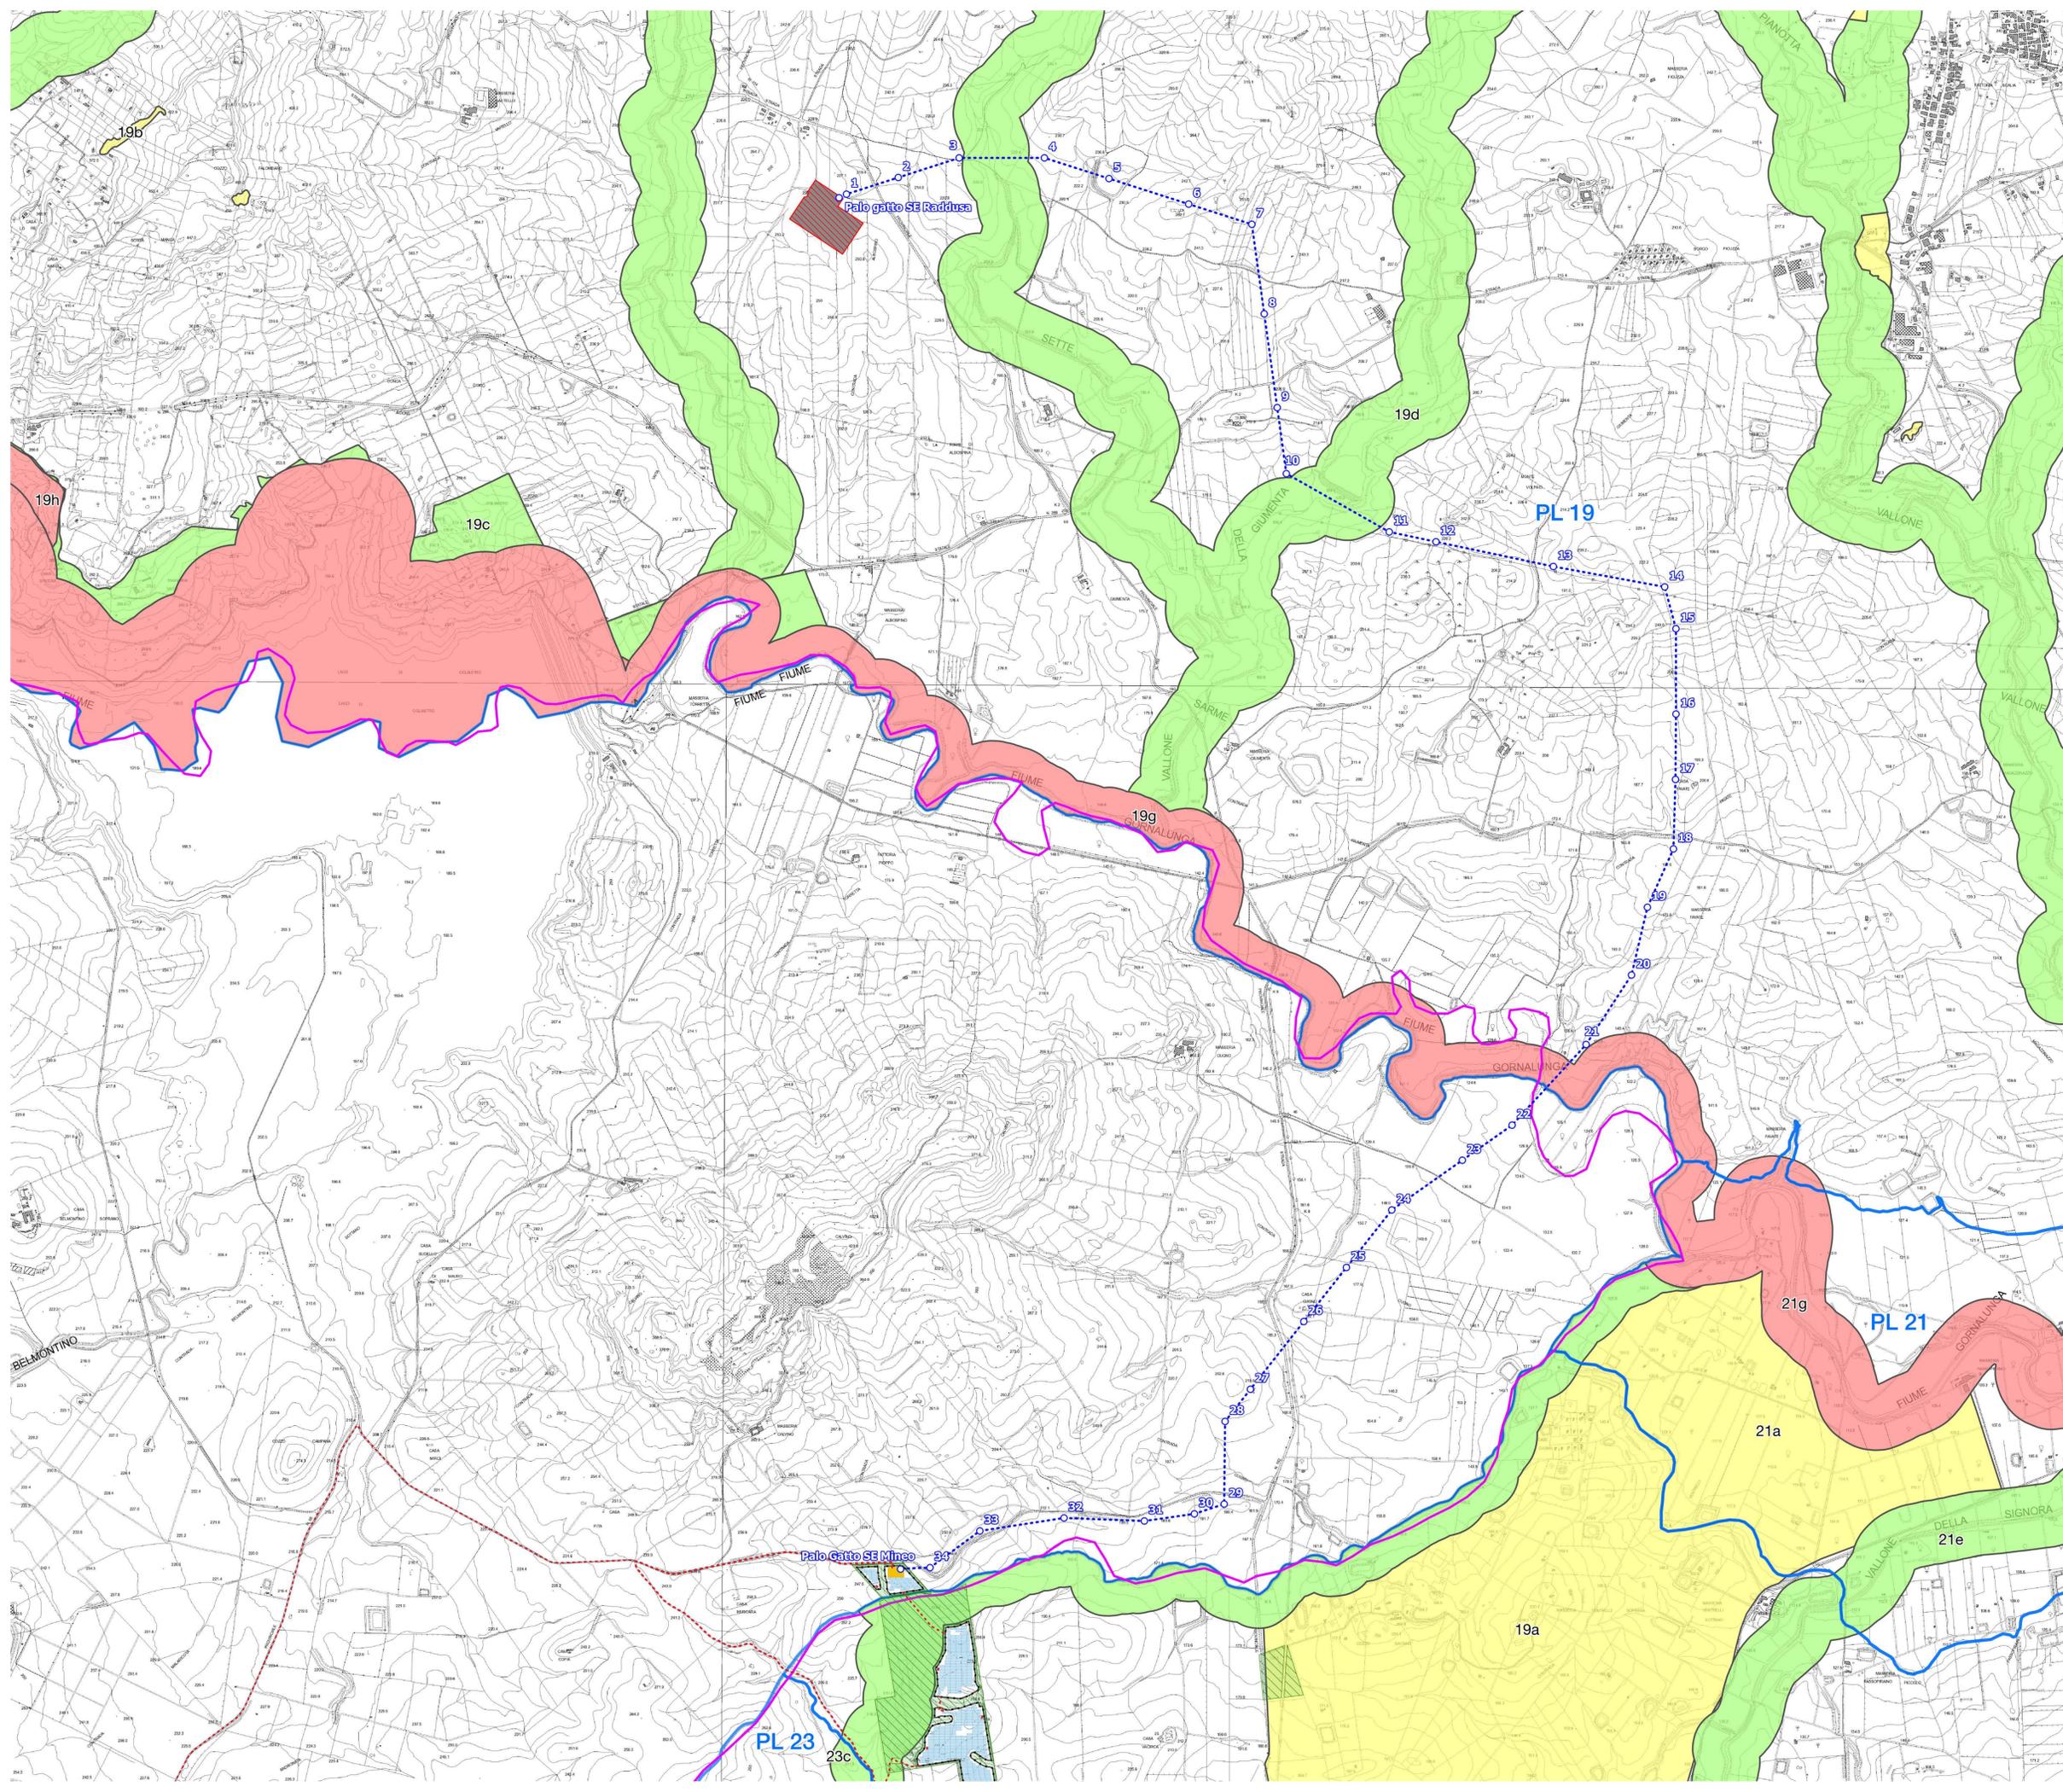

- Aree libere
- Cabine di campo
- Cabine di trasformazione
- Cavidotti MT
- Elettrodotto AT
- Fascia di mitigazione
- Pannelli
- Recinzione perimetrale
- Sostegni elettrodotto
- SSEU AT-MT
- SE RAddusa2 380KV Terna
- Strade di progetto
- Limite provinciale
- Regimi Normativi PTPP di Catania
- paesaggi locali
- contesti
- regimi normativi**
- livello di tutela 1
- livello di tutela 2
- livello di tutela 3
- area di recupero

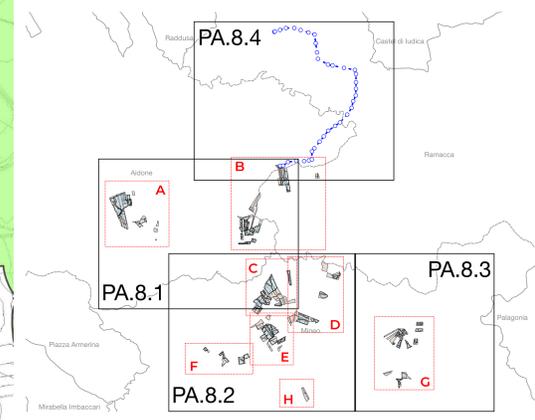

| Progetto "Mineo" | |
|--|--|
| Impianto fotovoltaico della potenza nominale quantificabile in 263 Mwp, e potenza di immissione di 195,00 MW | |
| PROGETTAZIONE DEFINITIVA | |
| Ubicazione: | Aidone (EN), Mineo (CT), Ramacca (CT) - SICILIA |
| Proponente: | IBIV 22 s.r.l. Viale Amedeo Duca D'Aosta 76, Bolzano (BZ) P.I. 03099630216 |
| Elaborato da: | Arcadia s.r.l.s. Via Houel 29, 90138 - Palermo info@arcadiaprogetti.it arcadiaprogetti@arubapec.it |
| Codice elaborato | RS06AEG0007A1 |
| N. elaborato | PA.8.4 |

Layout generale impianto fotovoltaico e opere di connessione alla RTN su Carta dei Regimi Normativi - PTPP di Catania

Elettrodotto Aereo AT

| | | | |
|---------------------|----------|------------------------|--|
| Scala: | 1:10.000 | | Formato UNI A0 |
| DATA | REV | DESCRIZIONE | ELABORATO DA: |
| 23/07/2023 | 0 | 1 Emissione | Arcadia s.r.l. Dott. Agr. Enrico Carneva Scovazzo |
| 23/05/2024 | 1 | Richiesta integrazioni | Arcadia s.r.l. Dott. Agr. Enrico Carneva Scovazzo |
| APPROVATO DA: | | | |
| | | IBIV 22 s.r.l. | |
| | | IBIV 22 s.r.l. | |
| Visti/Firme/Timbri: | | | |
| Note: | | | |