
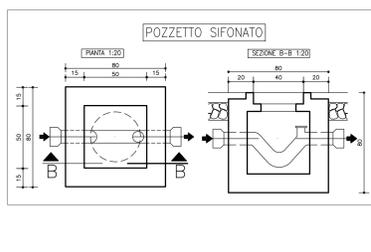
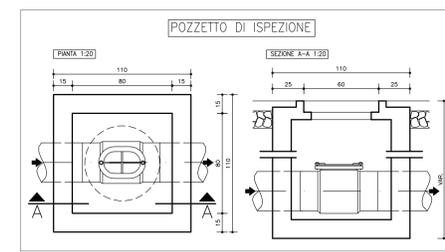
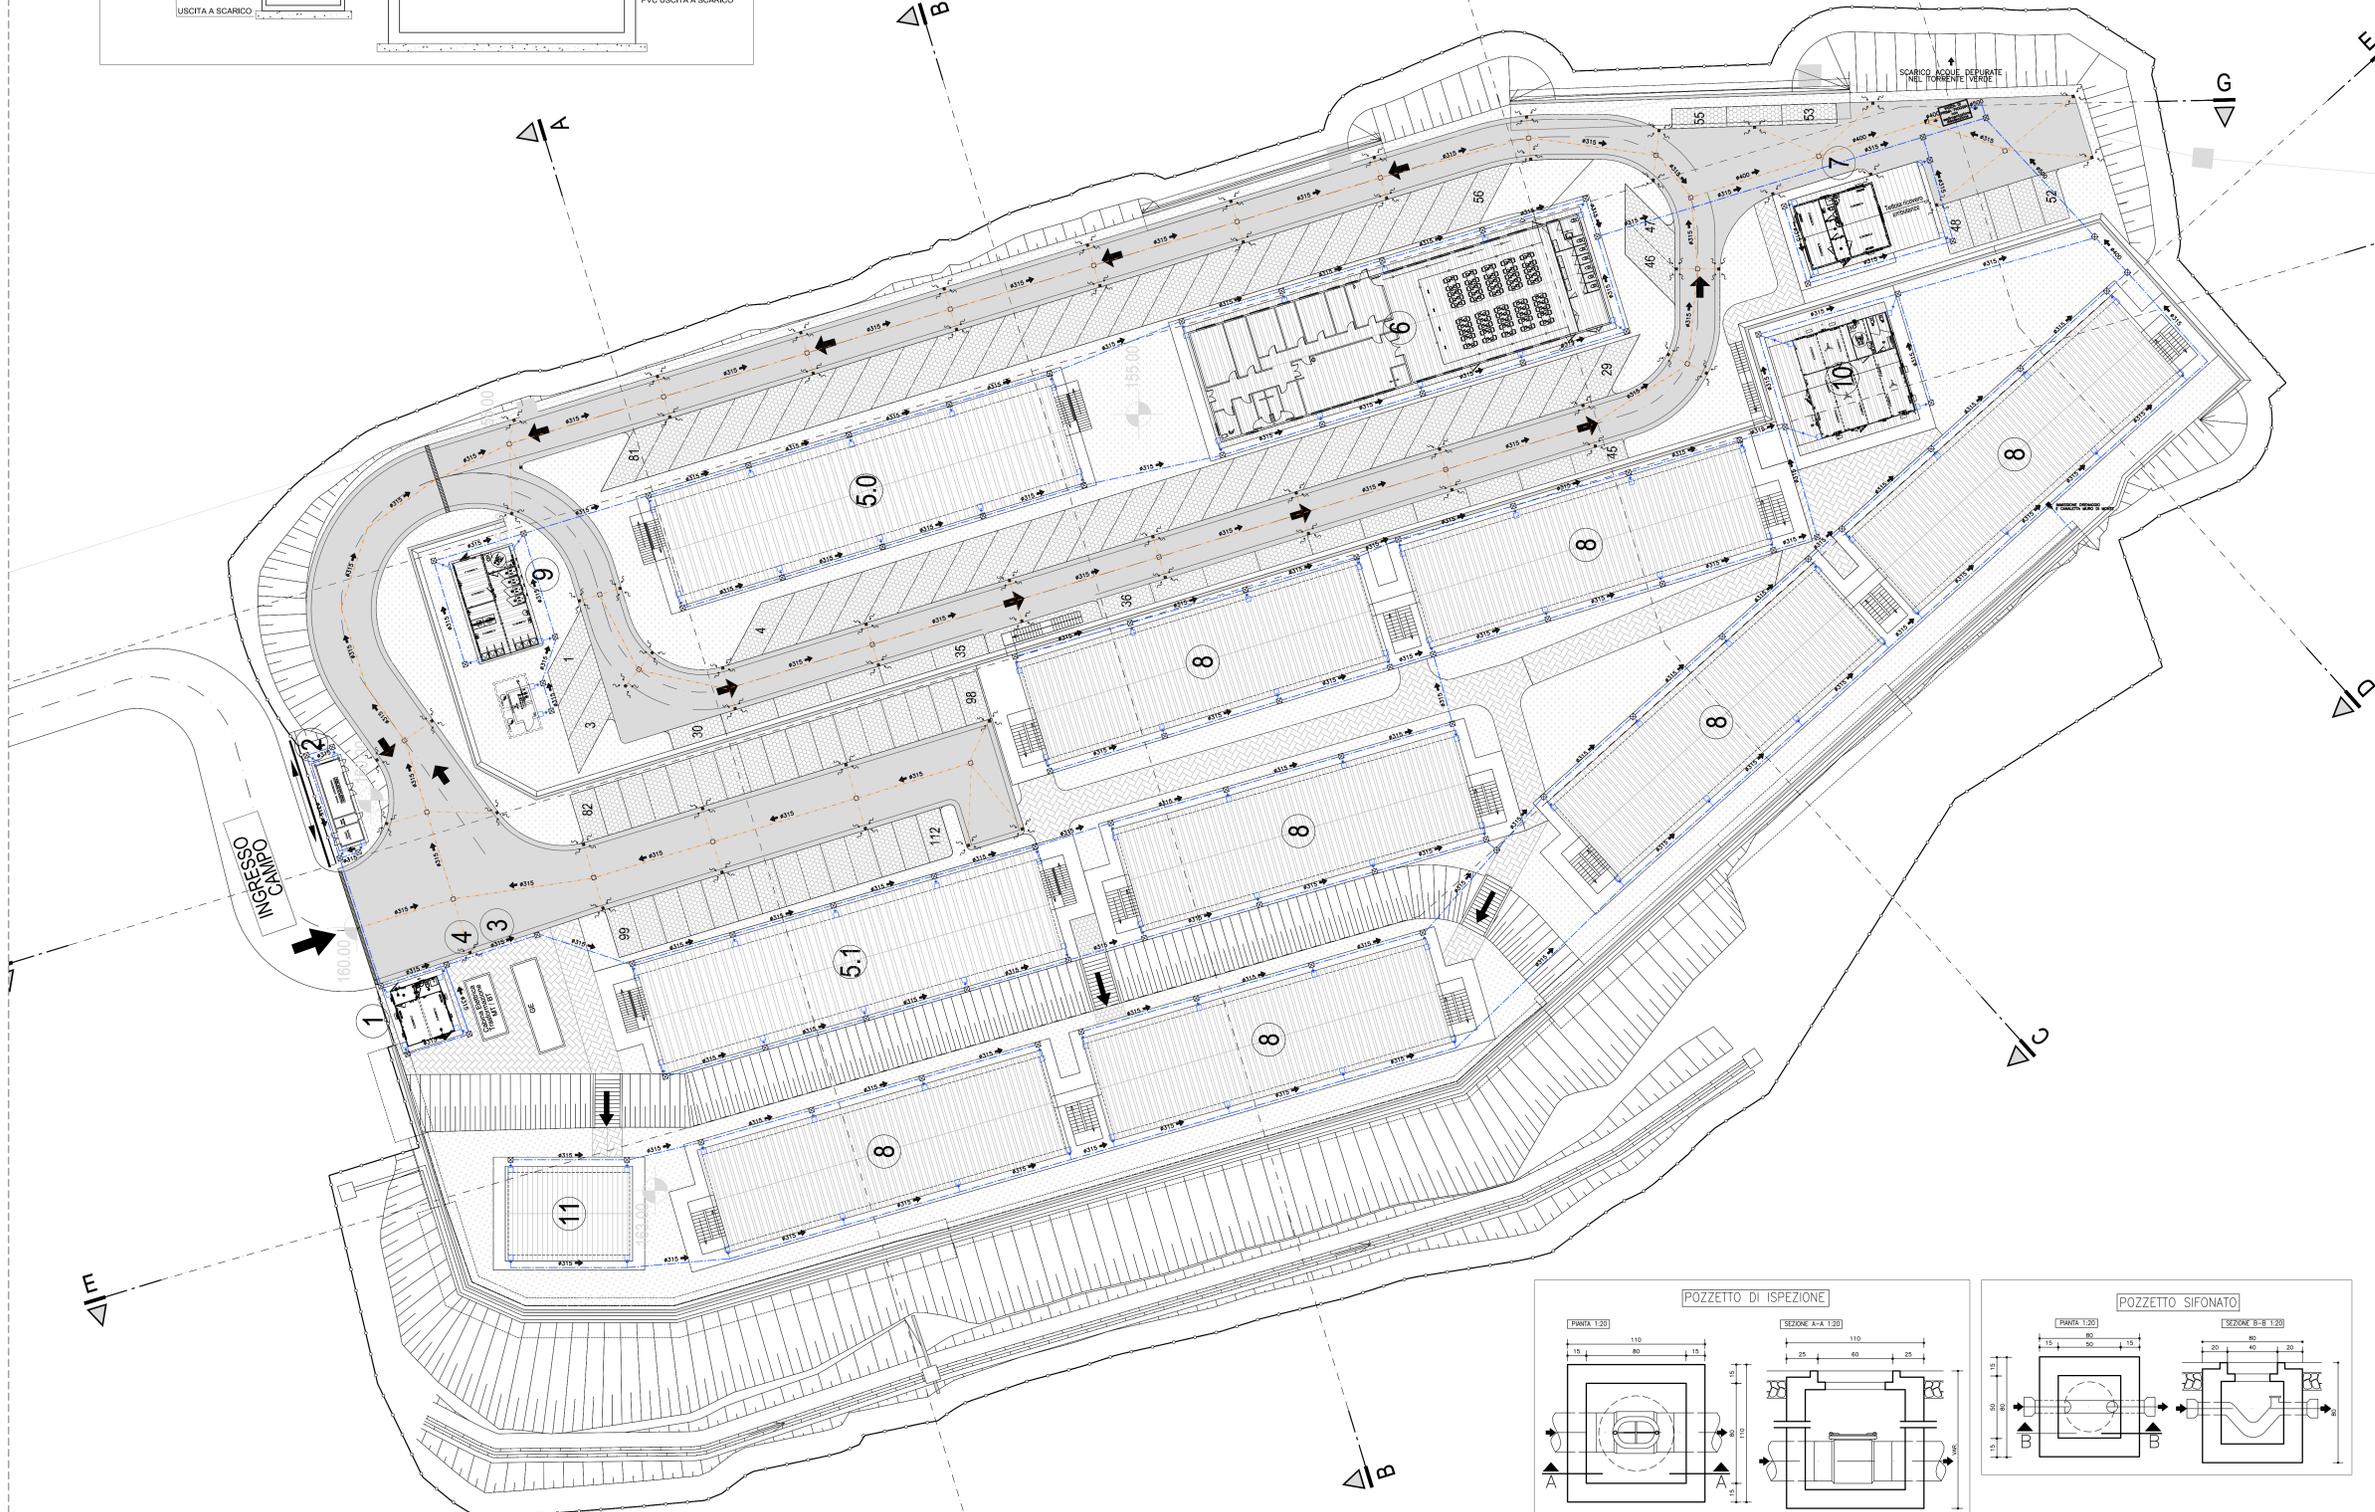


LEGENDA				
POS.	Q. TA'	DESCRIZIONE	MQ TOT.	P. P.
1	1	Guardiania	28	-
2	1	Punto consegna Enel	-	-
3	1	Cabina trasformazione MT/BT	-	-
4	1	Gruppo elettrogeno	-	-
5.1	1	Ufficio a 2 piani (Affidatario)	770	-
5.1	1	Ufficio a 2 piani (RFI / ITALFERR)	192,5	-
5.1	1	Ufficio a 2 piani (D.L.)	192,5	-
5.1	1	Ufficio a 2 piani (C.G.)	385	-
6	1	Mensa	673	242
7	1	Infermeria	22	-
8	8	Alloggi 2 piani 40 posti	5344	320
9	1	Locale lavanderia e servizi campo	92	-
10	1	Club e formazione professionale	232	-
11	1	Magazzino manutenzione campo	92	-
12	113	Parcheggi	-	-

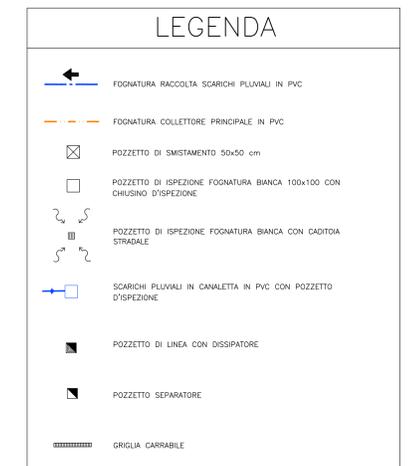

COMMITTENTE:

ALTA SORVEGLIANZA:

GENERAL CONTRACTOR:

INFRASTRUTTURE FERROVIARIE STRATEGICHE DEFINITE DALLA LEGGE OBIETTIVO N.443/01

TRATTA A.V./A.C. TERZO VALICO DEI GIOVI

PROGETTO ESECUTIVO

CAMPO BASE CRAVASCO CBL5

PLANIMETRIA RETE ACQUE BIANCHE

GENERAL CONTRACTOR: Consorzio **Cociv** Ing. P.P. Marcheselli

DIRETTORE LAVORI:

SCALA: 1:250

COMMESSA: I G 5 1

LOTTO: 00

FASE: E

ENTE: CV

TIPO DOC: PZ

OPERA/DISCIPLINA: CA 05 01

PROGR.: 002

REV.: A

Rev.	Descrizione emissione	Redatto	Data	Verificato	Data	Progettista	Data	IL PROGETTISTA
A00	Prima Emissione	COCIV	29/01/2014	COCIV	29/01/2014	COCIV	31/01/2014	

Nome File: 1011-04-COUP-F-CBL5-01-002-A00

CUP: F81H000000000