SEZIONE TIPO SU STRADA BITUMATA

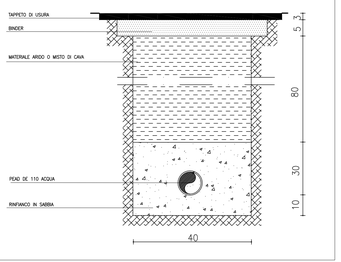

SEZIONE TIPO SU PAVIMENTAZIONE AUTOBLOCCANTE

PARTICOLARE ALLACCIAMENTO ACQUEDOTTO

1	Tubazione principale
2	Collare di presa
3	Rubinetto a sfera (tipo Sicilia)
4	Raccordo femmina per polietilene
5	Tubo in polietilene tipo Egeplast
6	Raccordo maschio per polietilene
7	Rubinetto di presa
8	Chiusino in ghisa

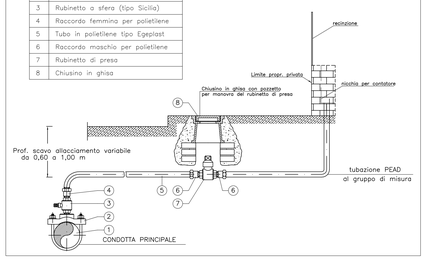

GRUPPO DI MISURA TIPO

1	Tubo in polietilene	6	Valvola di ritegno
2	Raccordo femmina per polietilene	7	Nipples
3	Gomito maschio femmina	8	Rubinetto a sfera
4	Manicotto femmina femmina	9	Raccordo a T
5	Contatore	10	Gomito femmina femmina

LEGENDA

POS.	Q.TA'	DESCRIZIONE	MQ TOT.	P. P.
1	1	Guardiania	28	-
2	1	Punto consegna Enel	-	-
3	1	Cabina trasformazione MT/BT	-	-
4	1	Gruppo elettrogeno	-	-
5.0	1	Ufficio a 2 piani (Affidatario)	770	-
5.1	1	Ufficio a 2 piani (RFI / ITALFERR) Ufficio a 2 piani (D.L.) Ufficio a 2 piani (C.G.)	192,5 192,5 385	- - -
6	1	Mensa	673	242
7	1	Infermeria	22	-
8	8	Alloggi 2 piani 40 posti	5344	320
9	1	Locale lavanderia e servizi campo	92	-
10	1	Club e formazione professionale	232	-
11	1	Magazzino manutenzione campo	92	-
12	113	Parcheggi	-	-

LEGENDA

HV	TUBAZIONE IN POLIETILENE AD ALTA DENSITA'
	PUNTO DI SEZIONAMENTO IN POZZETTO IN c.a.v. 40x40 cm CON CHIUSINO CARRABILE IN GHISA VALVOLATO
	POZZETTO CON CONTATORE CARRABILE MIS. 120x120 cm
HV	ALLACCIAMENTO UTENZA IDROPOTABILE
	POZZETTO CON DISPOSITIVO DI SCARICO
	POZZETTO CON DISPOSITIVO DI SFIATO
	POZZETTO IN c.a.v. 40x40 cm CON CHIUSINO CARRABILE IN GHISA VALVOLATO

N.B.-VERIFICARE GLI ALLACCI CON I COSTRUTTIVI FORNITI DAL PREFABBRICATORE

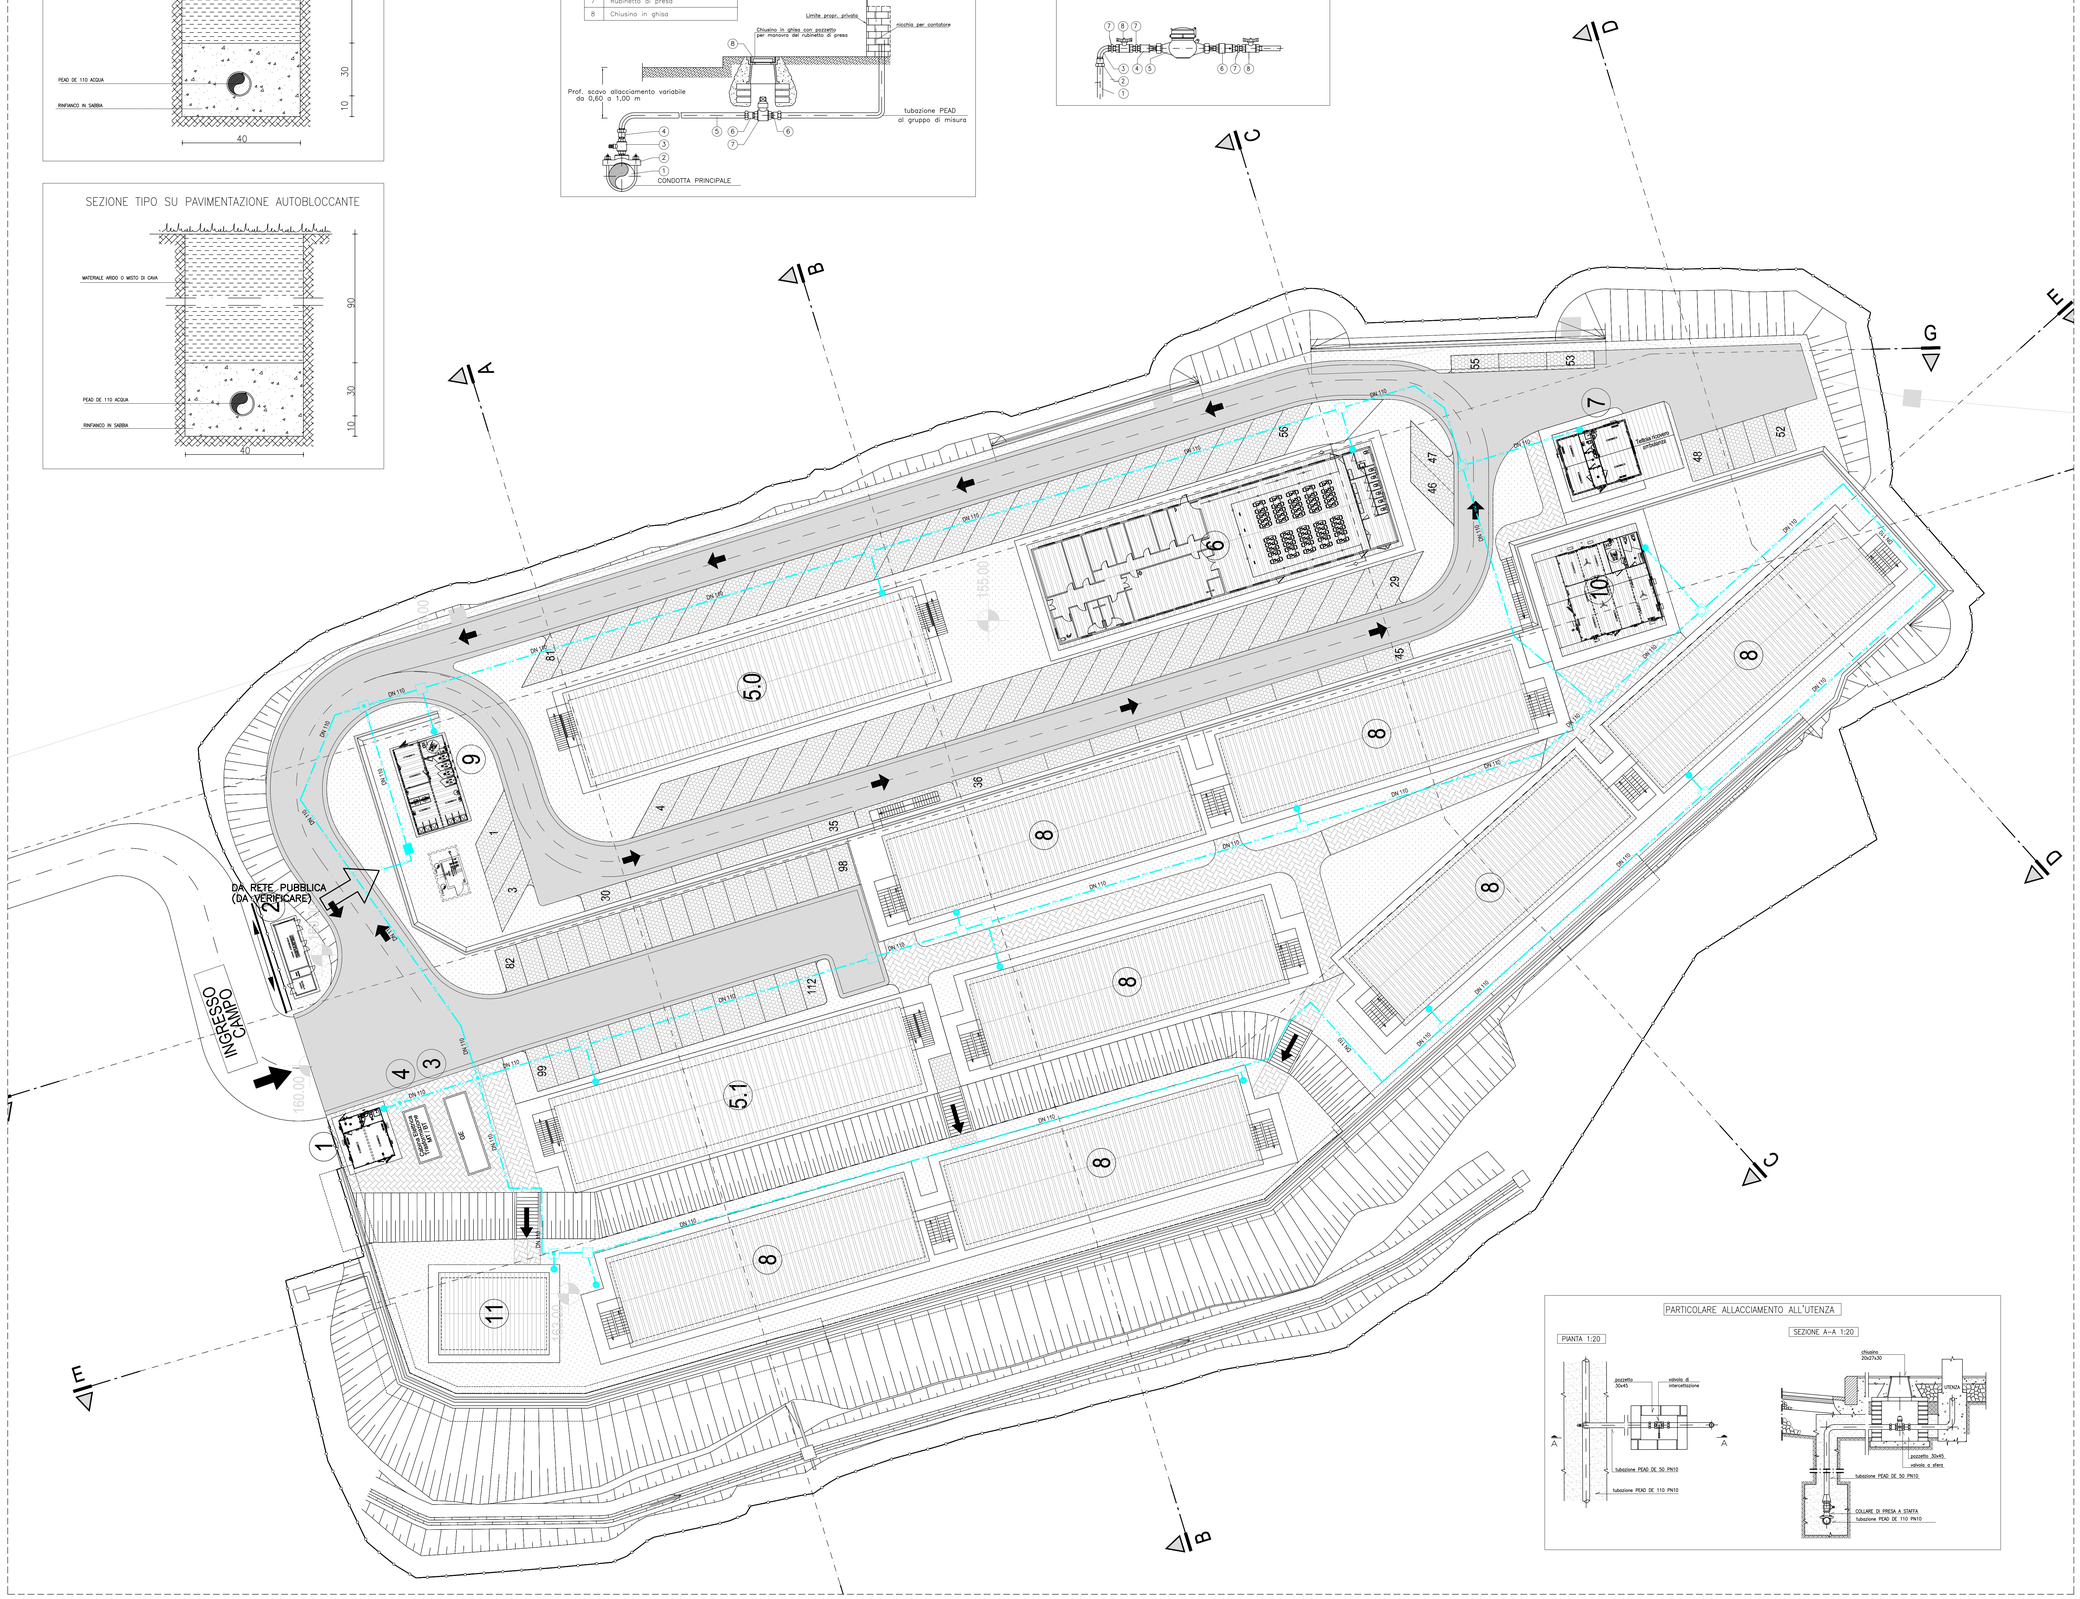

PARTICOLARE ALLACCIAMENTO ALL'UTENZA

PIANTA 1:20

SEZIONE A-A 1:20

COMMITTENTE:

RFI RETE FERROVIARIA ITALIANA
GRUPPO FERROVIE DELLO STATO ITALIANE

ALTA SORVEGLIANZA:

ITALFERR
GRUPPO FERROVIE DELLO STATO ITALIANE

GENERAL CONTRACTOR:

Consorzio Collegamenti Integrati Veloci

INFRASTRUTTURE FERROVIARIE STRATEGICHE DEFINITE DALLA LEGGE OBIETTIVO N.443/01

TRATTA A.V./A.C. TERZO VALICO DEI GIOVI
PROGETTO ESECUTIVO

CAMPO BASE CRAVASCO CBL5

PLANIMETRIA RETE IDROPOTABILE

GENERAL CONTRACTOR	DIRETTORE LAVORI	SCALA:
Consorzio Cociv Ing. P.P. Marcheselli		1:250

COMMESSA	LOTTO	FASE	ENTE	TIPO DOC.	OPERA/DISCIPLINA	PROGR.	REV.
I G 5 1	0 0	E	C V	P Z	C A 0 5 0 1	0 0 3	A

PROGETTAZIONE

Rev.	Descrizione emissione	Redatto	Data	Verificato	Data	Progettista Integratore	Data	IL PROGETTISTA
A00	Prima Emissione	COCIV	29/01/2014	COCIV	29/01/2014		31/01/2014	Dott. Ing. Paolo Marcheselli Ordine degli Ingegneri della Prov. TO n. 6271 H

n. Elab. | Nome File: IG51-00-E-CV-P2-CA-05-01-003-A00 | CUP: F81H92000000008

Scala di plot: 1: