


LEGENDA

	SSEU MINEO		STRADE LOCALI E INTERPODERALI
	SE RADDUSA		SP 162
	FASCIA DI MITIGAZIONE		SP 14
	AREE FTV DI IMPIANTO		SP 66
	RECINZIONE		SP 103
	ELETTRODOTTO DI COLLEGAMENTO AEREO AT		SP 108
	ELETTRODOTTO AEREO AT TERNA 380KV		SP 182
	CAVIDOTTO INTERRATO MT		SP 37
	STRADE DI CAMPO		SP 48
			SP 109
			SP III
			SP 179
			SP 72
			SP 73

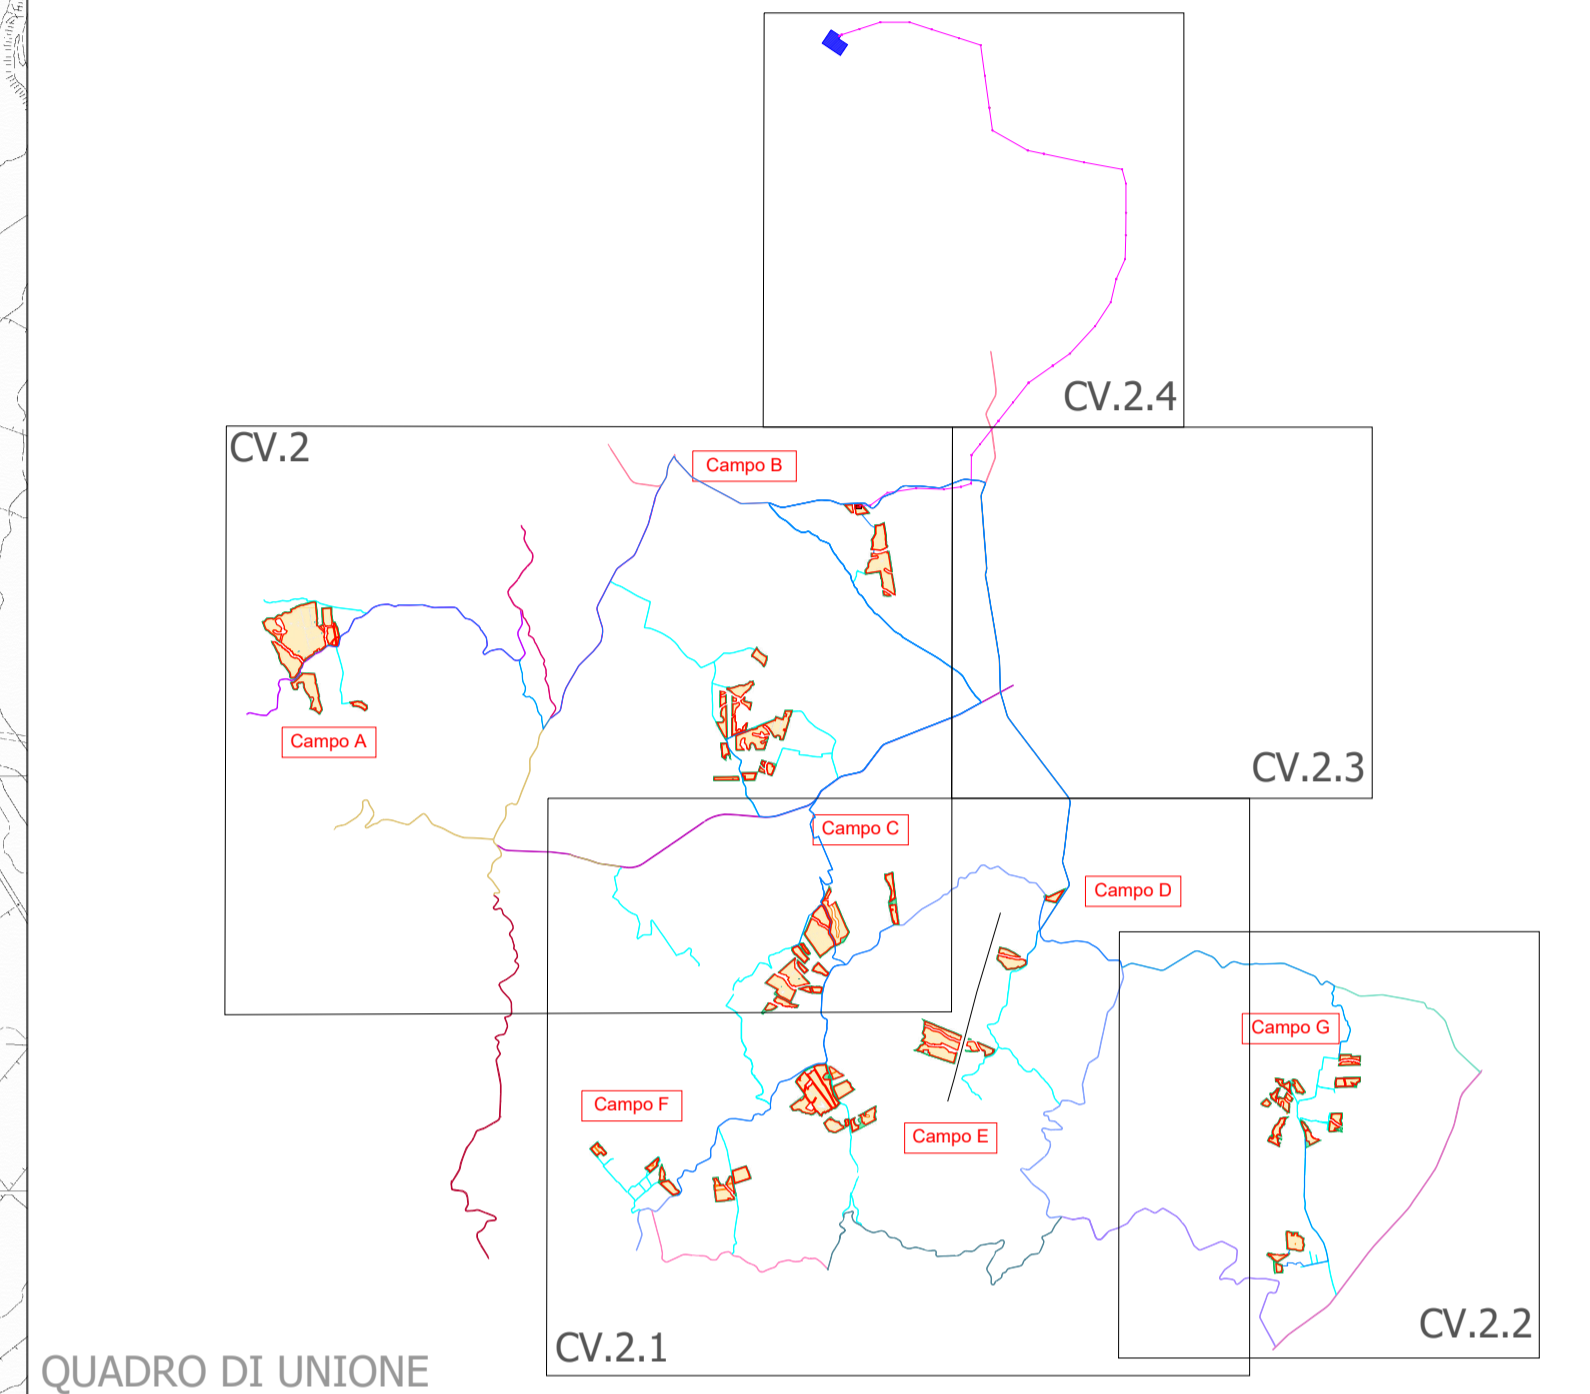


Regione: Sicilia
 Provincia: Catania - Enna
 Comuni: Mineo-Ramacca-Aidone
 Località: Liotta-Malaricotta-Olivo-Magazzinazzo-Russotto-Ogliastro

**PROGETTO "MINEO" IMPIANTO FOTOVOLTAICO
DA 263 MWp E 195 MW IN IMMISSIONE
PROGETTAZIONE DEFINITIVA**

Titolo: RS06EPD00652
 PLANIMETRIA GENERALE IMPIANTO SU BASE CTR

Tavola: **CV.2.4** Progettazione:  ARCADIA srl
 Via Houel 29, 90138 - Palermo
 info@arcadiaprogetti.it
 arcadiaprogetti@arabapcc.it

Visti / Firme / Timbri:  Ing. Maurizio Moscoloni

Note:

Data	Rev.	Descrizione revisioni	Elaborato da:	Controllato da:	Approvato da:
24.05.2024	2	MODIFICA UBICAZIONE SE MINEO	Ing. Maurizio Moscoloni	Arcadia srls	IBVI 22 srl
15.03.2024	1	SECONDA EMISSIONE	Ing. Maurizio Moscoloni	Arcadia srls	IBVI 22 srl
01.06.2023	0	PRIMA EMISSIONE	Ing. Maurizio Moscoloni	Arcadia srls	IBVI 22 srl

RAMACCA



IBVI 22 srl Viale Amedeo Duca d'Aosta 76 39100 Bolzano (BZ) lbvi22sr@pec.it

Scala: 1:10.000

Formato UNI A1