


LEGENDA

- AREE FTV DI IMPIANTO
- AREE DA NATURALIZZARE
- SSEU MINEO
- SE RADDUDA
- CONFINI COMUNALI
- ELETTRODOTTO AEREO AT
- CAVIDOTTO MT

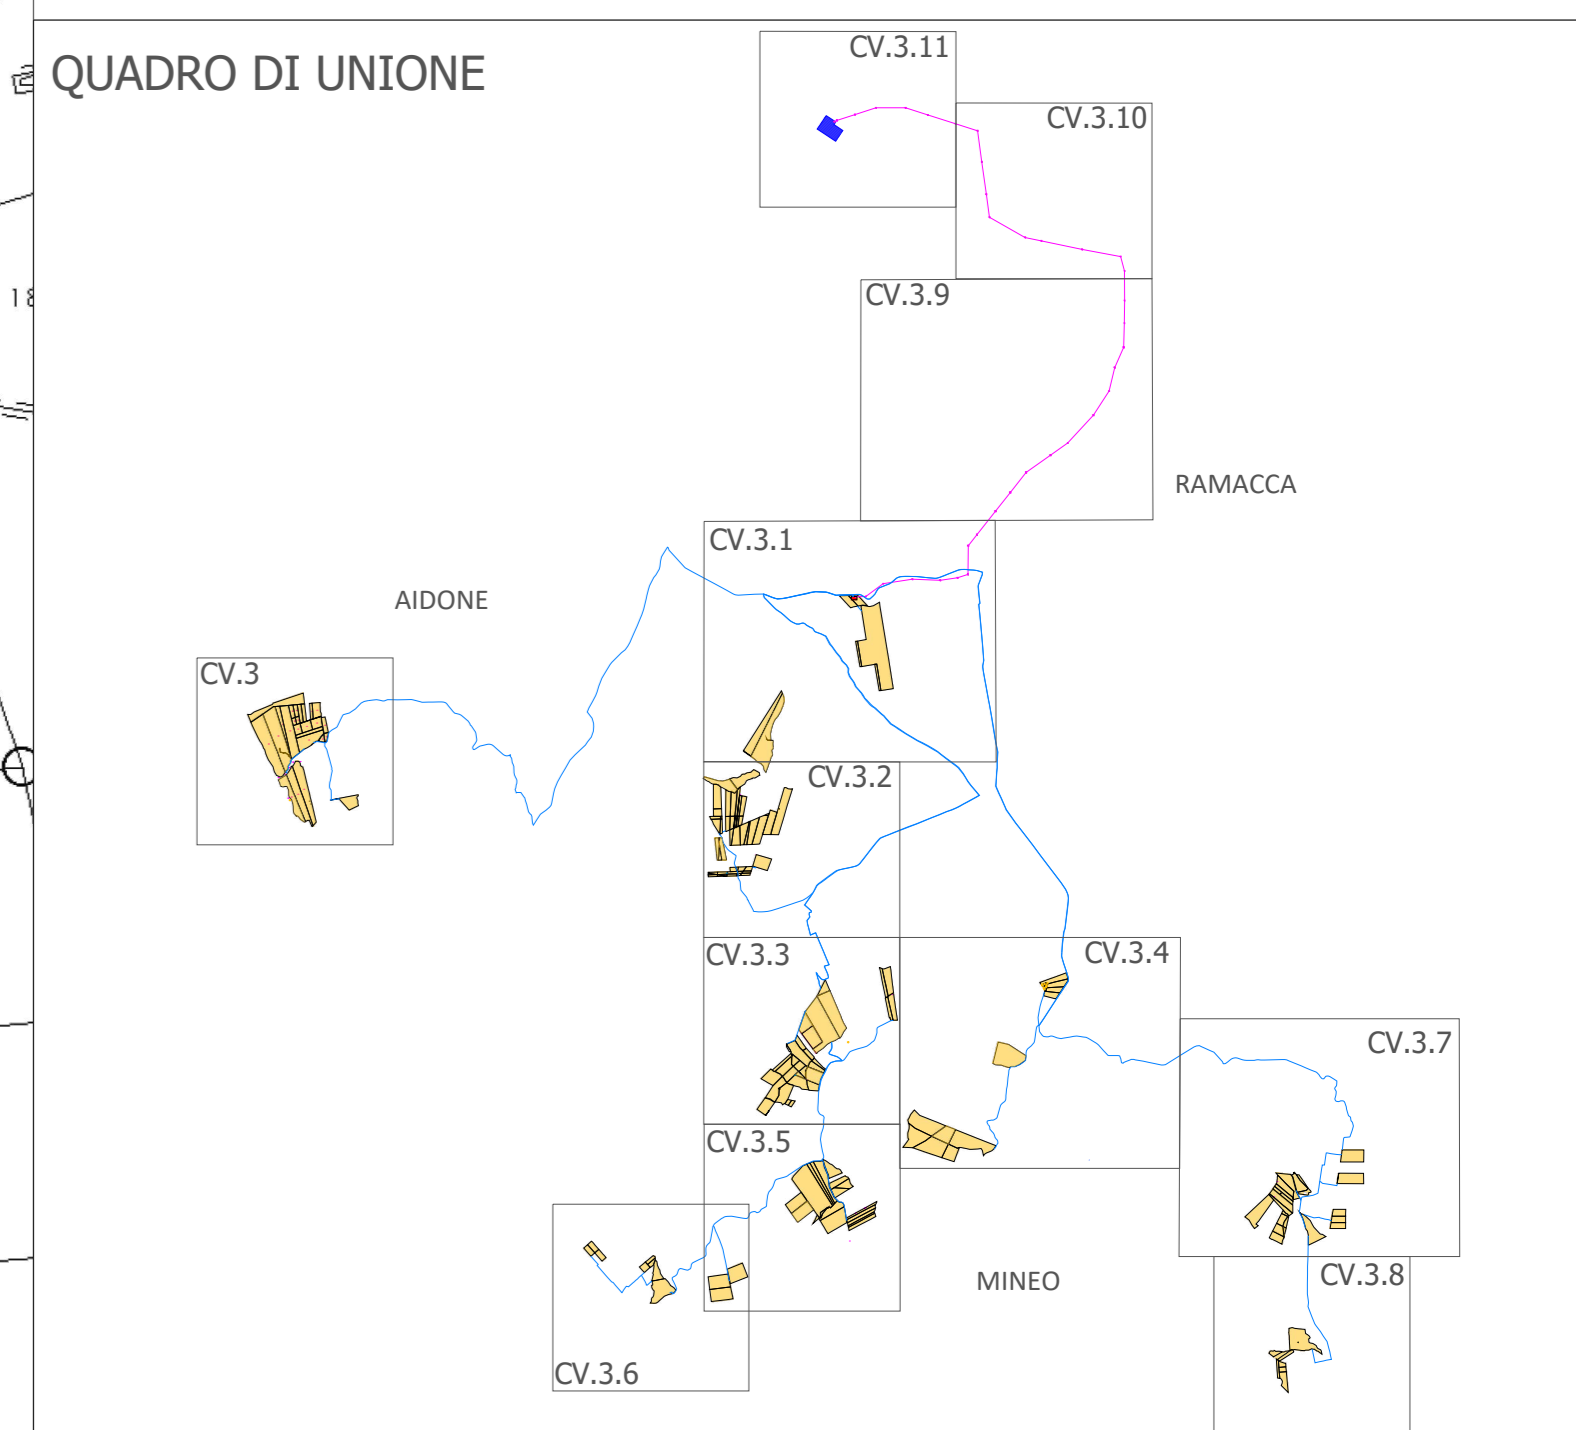

Regione: Sicilia
 Provincia: Catania - Enna
 Comune: Mineo - Ramacca- Aidone
 Località: Liotta-Malaricotta-Olivo-Magazzino-Russotto-Ogliastro

**PROGETTO "MINEO" IMPIANTO FOTOVOLTAICO
 DA 263 MWp E 195 MW IN IMMISSIONE
 PROGETTAZIONE DEFINITIVA**

Titolo: RS06EPD008S1
 PLANIMETRIA IMPIANTO SU CATASTALE "CAMPO B"

Tavola: **CV.3.1** Progettazione:

Visi / Firme / Timbri:  Ing. Maurizio Moscoloni

Note:

Data	Rev.	Descrizione revisioni	Elaborato da:	Controllato da:	Approvato da:
24.05.2024	1	MODIFICA UBICAZIONE SE MINEO	Ing. Maurizio Moscoloni	Arcazia srls	IBVI 22 srl
01.06.2023	0	PRIMA EMISSIONE	Ing. Maurizio Moscoloni	Arcazia srls	IBVI 22 srl

REVISIONI

 **IBVI 22 s.r.l.**
 IBVI 22 srl - Viale Amedeo Duca d'Aosta 76 39100 Bolzano (BZ) ibvi22srl@pec.it

Scala: 1:4000 Formato UNI A0