



LEGENDA

- AREE FTV DI IMPIANTO
- AREE DA NATURALIZZARE
- SSEU MINEO
- SE RADDUDA
- CONFINI COMUNALI
- ELETTRODOTTO AEREO AT
- CAVIDOTTO MT

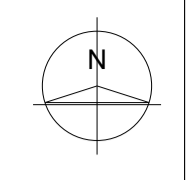

QUADRO DI UNIONE

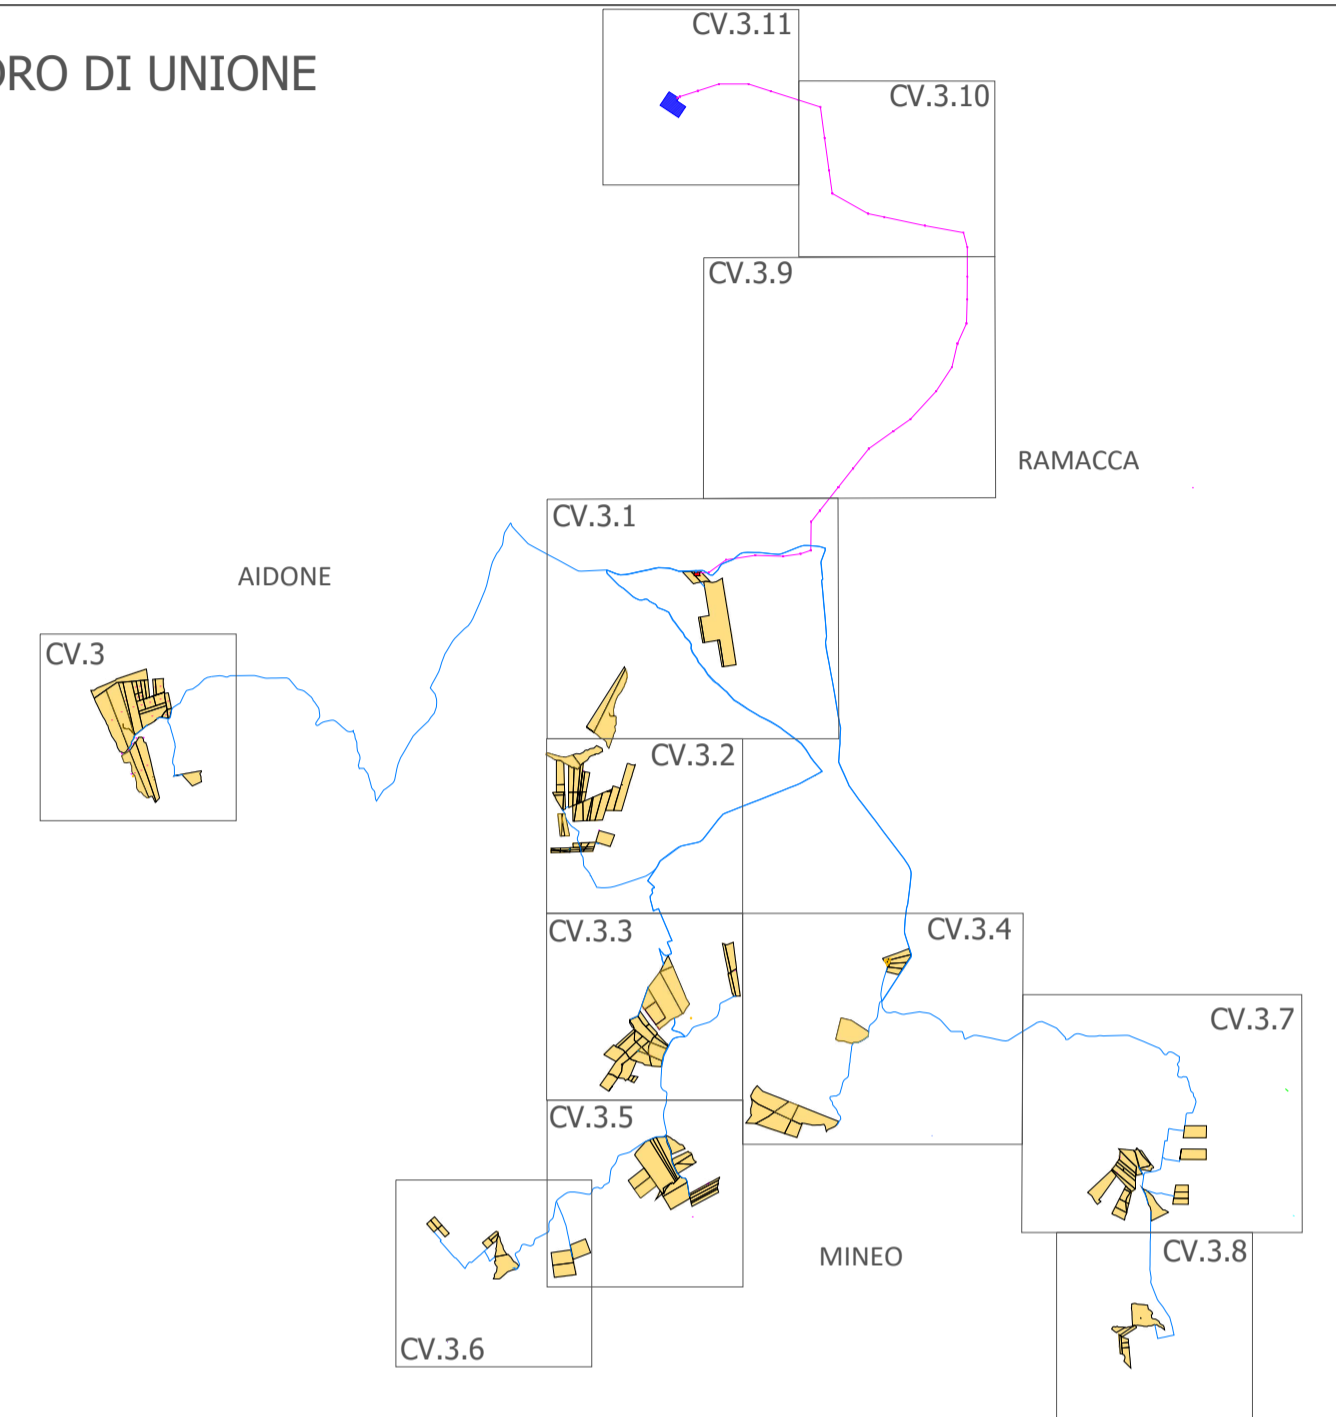

Regione: Sicilia
 Provincia: Catania - Enna
 Comune: Mineo - Ramacca - Aidone
 Località: Liotta-Malaricotta-Olivo-Magazzinazzo-Russotto-Ogliastro

PROGETTO "MINEO" IMPIANTO FOTOVOLTAICO DA 263 MWp E 195 MW IN IMMISSIONE PROGETTAZIONE DEFINITIVA

Titolo: RS06EPD010S1
PLANIMETRIA IMPIANTO SU CATASTALE "CAMPO C"

Tavola: **CV.3.3**



ARCADIA srl
 Via Houel 29, 90138 - Palermo
 info@arcadiaprogetti.it
 arcadiaprogetti@arubapec.it

Visti / Firme / Timbri:

Ing. Maurizio Moscoloni

Note:

Data	Rev.	Descrizione revisioni	Elaborato da:	Controllato da:	Approvato da:
24.05.2024	1	MODIFICA UBICAZIONE SE MINEO	Ing. Maurizio Moscoloni	Arcadia srls	IBVI 22 srl
01.06.2023	0	PRIMA EMISSIONE	Ing. Maurizio Moscoloni	Arcadia srls	IBVI 22 srl

REVISIONI



IBVI 22 srl - Viale Amedeo Duca d'Aosta 76 39100 Bolzano (BZ) - Ibv22srl@pec.it

Scala: 1:4000

Formato UNI A1