


LEGENDA

- AREE FTV DI IMPIANTO
- AREE DA NATURALIZZARE
- SSEU MINEO
- SE RADDUDA
- CONFINI COMUNALI
- ELETTRODOTTO AEREO AT
- CAVIDOTTO MT

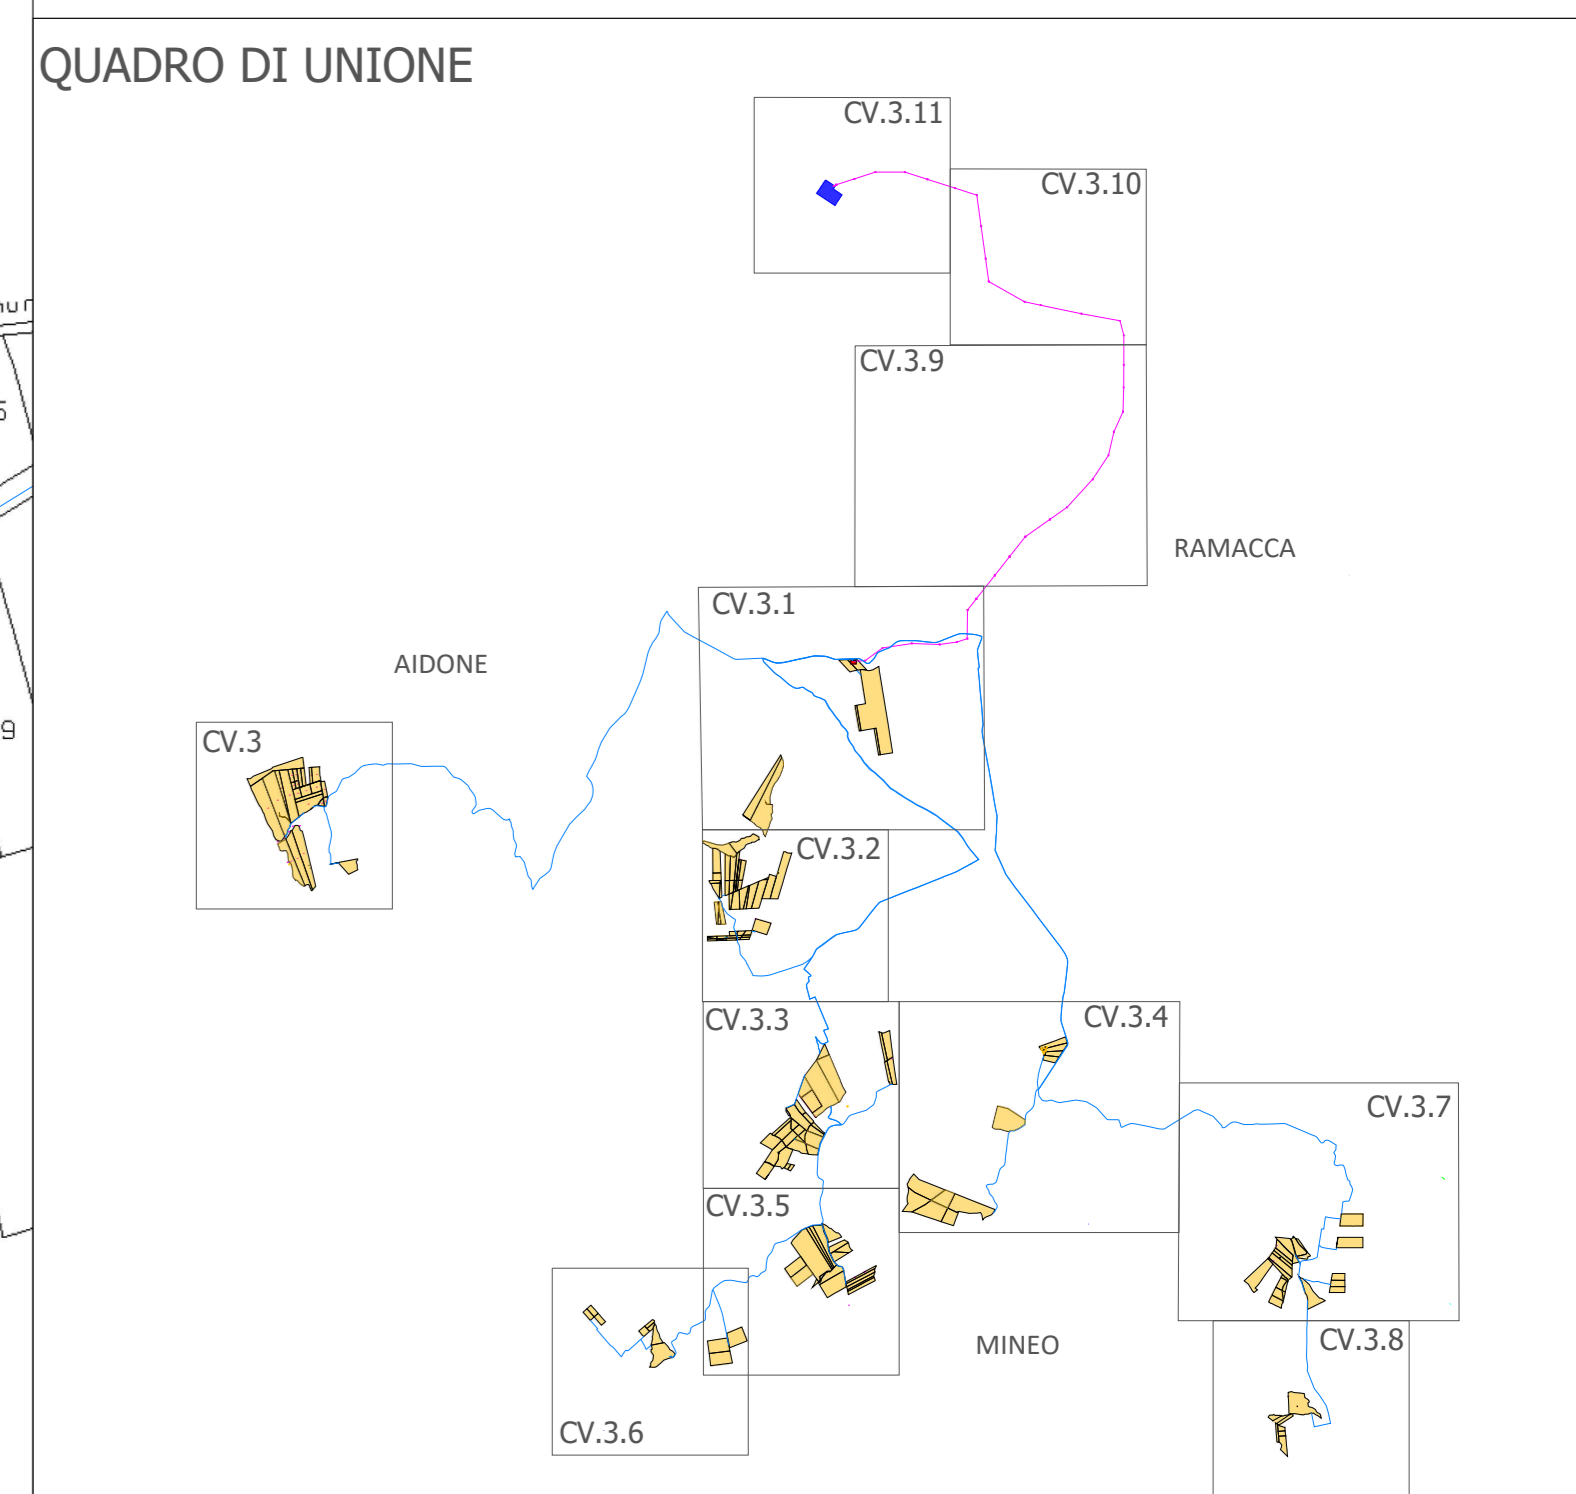

Regione: Sicilia
 Provincia: Catania - Enna
 Comune: Mineo - Ramacca - Aidone
 Località: Liotta-Malaricotta-Olivo-Magazzinazzo-Russotto-Ogliastro

**PROGETTO "MINEO" IMPIANTO FOTOVOLTAICO
DA 263 MWp E 195 MW IN IMMISSIONE
PROGETTAZIONE DEFINITIVA**

Titolo: RS06EPD01151
PLANIMETRIA IMPIANTO SU CATASTALE "CAMPO D"

Tavola: **CV. 3.4**

Progettazione: ARCADIA srl
Via Muro 26, 91038 - Palermo
info@arcadiaenergia.it
arcadiaenergia@arcadiaenergia.it

Visti / Firme / Timbri: Ing. Maurizio Moscoloni

Note:

REVISIONI		REVISIONI		REVISIONI	
Data	Rev.	Descrizione revisioni	Elaborato da:	Controllato da:	Approvato da:
24.05.2024	1	MODIFICA UBICAZIONE SE MINEO	Ing. Maurizio Moscoloni	Arcadia srl	IBVI 22 srl
01.06.2023	0	PRIMA EMISSIONE	Ing. Maurizio Moscoloni	Arcadia srl	IBVI 22 srl

IBVI 22 s.r.l.

IBVI 22 srl - Viale Amedeo Duca d'Aosta 76 39100 Bolzano (BZ) ibvi22@ibvi22.it

Scala: 1:4000 Formato UNI A0