


LEGENDA

- SE MINEO
- SSE RADDUSA
- FASCIA DI MITIGAZIONE
- RECINZIONE
- STRADE DI CAMPO
- ELETTRODOTTO DI COLLEGAMENTO AEREO AT
- CAVIDOTTO INTERRATO MT
- STRUTTURE MODULI FTV
- CABINA DI TRASFORMAZIONE MT
- CABINA DI RACCOLTA
- IMPLUVI
- STRADE LOCALI E INTERPODERALI
- SP 162
- SP 179
- SP 72
- SP 73
- SP 14
- SP 66
- SP 103
- SP 108
- SP 182
- SP 37
- SP 48
- SP 109
- SP III

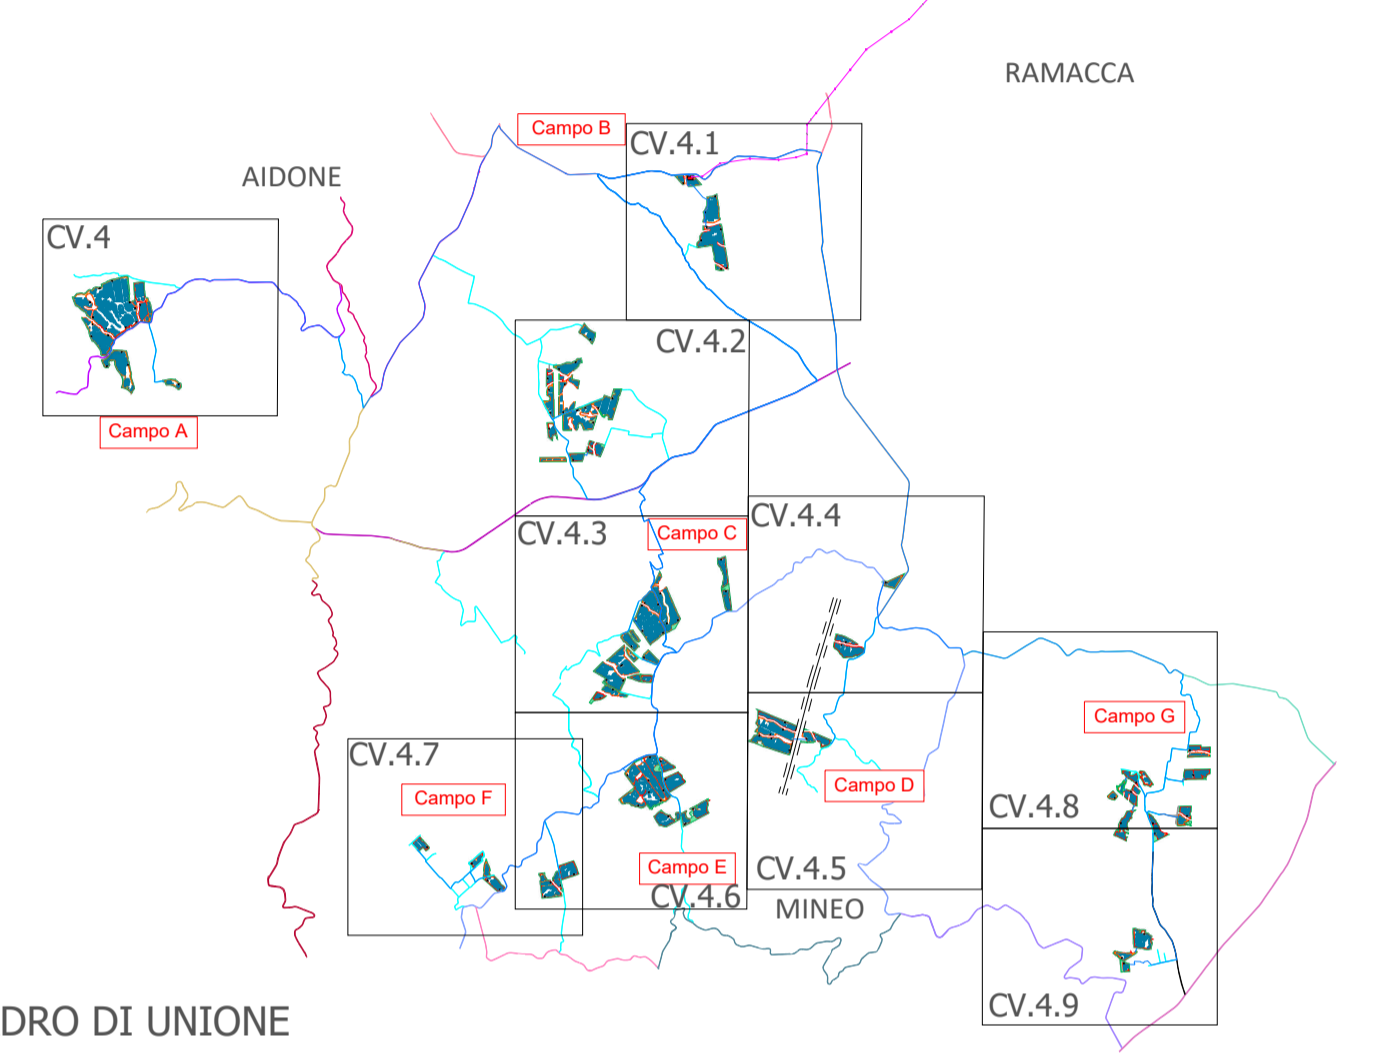

QUADRO DI UNIONE

Regione: Sicilia  
 Provincia: Catania - Enna  
 Comuni: Mineo-Ramacca-Aidone  
 Località: Liotta-Malaricotta-Olivo-Magazzinazzo-Russotto-Ogliastro

**PROGETTO "MINEO" IMPIANTO FOTOVOLTAICO  
 DA 263 MWp E 195 MW IN IMMISSIONE  
 PROGETTAZIONE DEFINITIVA**

Titolo: RS06EPD01752  
 PLANIMETRIA LAYOUT CAMPO FOTOVOLTAICO "B"

Tavola: **CV.4.1**      Progettazione:

ARCADIA srls  
 Via Houel 29, 90138 - Palermo  
 info@arcadiaprogetti.it  
 arcadiaprogetti@arubapec.it

Visti / Firme / Timbri:

Note: .....

Data	Rev.	Descrizione revisioni	Elaborato da:	Controllato da:	Approvato da:
24.05.2024	2	MODIFICA UBICAZIONE SE MINEO	Ing. Maurizio Moscoloni	Arcadia srls	IBVI 22 srl
15.03.2024	1	SECONDA EMISSIONE	Ing. Maurizio Moscoloni	Arcadia srls	IBVI 22 srl
01.06.2023	0	PRIMA EMISSIONE	Ing. Maurizio Moscoloni	Arcadia srls	IBVI 22 srl

REVISIONI

**IBVI 22 s.r.l.**  
 IBVI 22 srl - Viale Amedeo Duca d'Aosta 76 39100 Bolzano (BZ) Ibv22srl@pec.it

Scala: 1:4.000 Formato UNI A1