


#### LEGENDA

	STRADE LOCALI E INTERPODERALI
	SSE RADDUSA
	FASCIA DI MITIGAZIONE
	RECINZIONE
	STRADE DI CAMPO
	ELETTRODOTTO DI COLLEGAMENTO AEREO AT
	CAVIDOTTO INTERRATO MT
	STRUZZURE MODULI FTV
	CABINA DI TRASFORMAZIONE MT
	CABINA DI RACCOLTA
	IMPLUVI

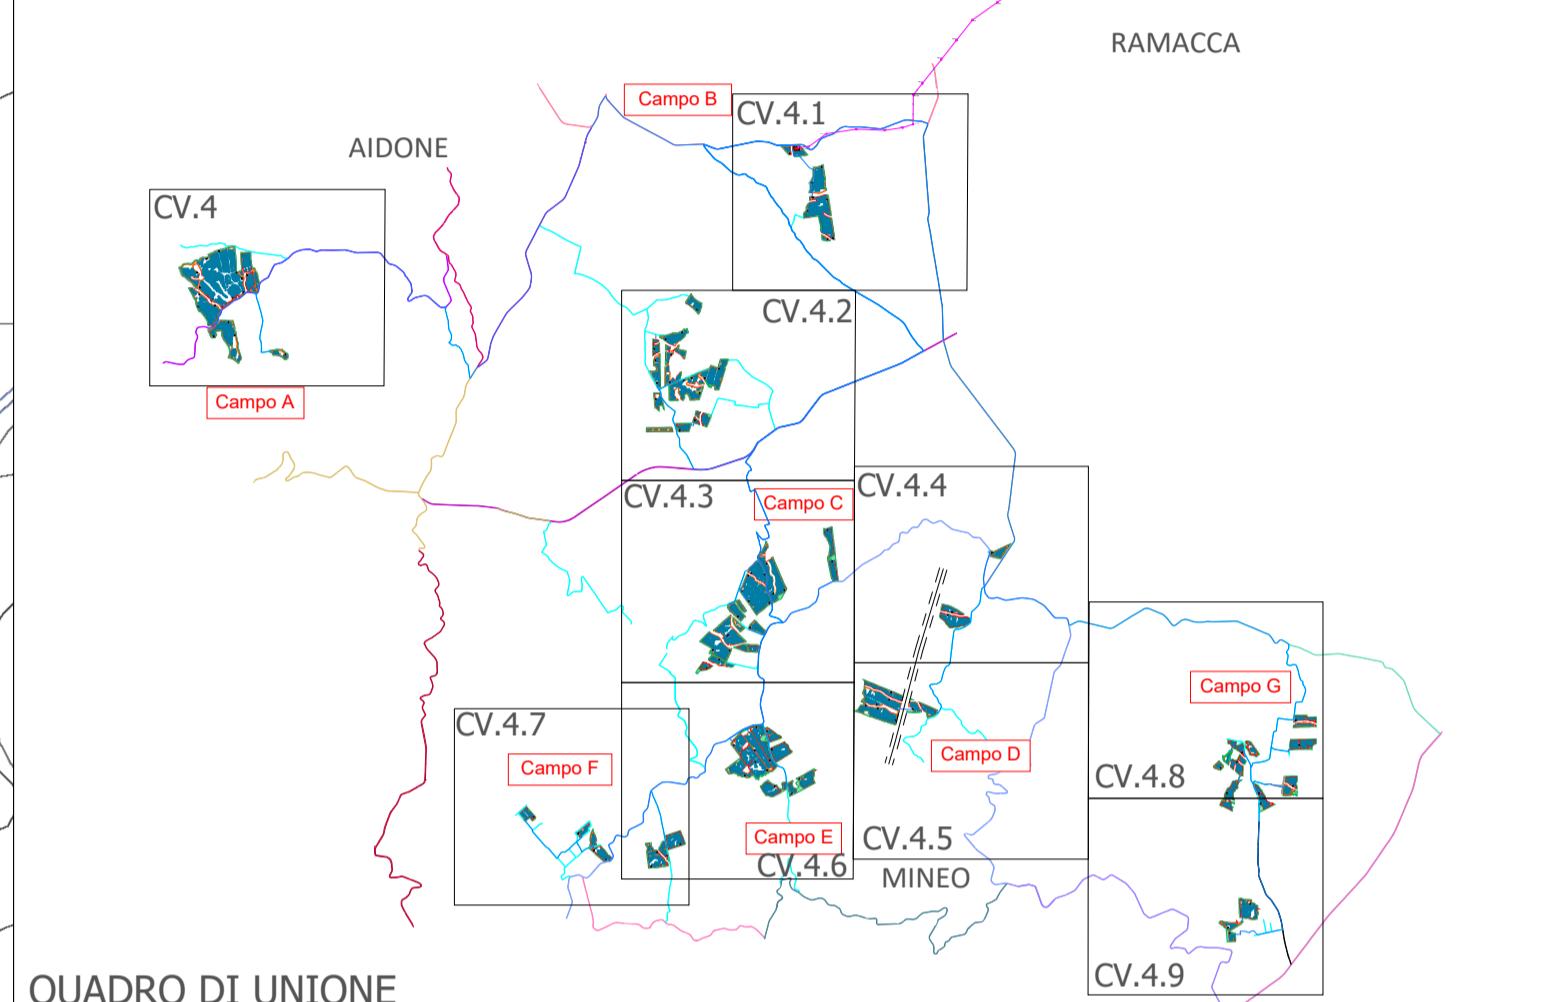

Regione: Sicilia  
 Provincia: Catania - Enna  
 Comuni: Mineo-Ramacca-Aidone  
 Località: Liotta-Malaricotta-Olivio-Magazzinazzo-Rusotto-Ogliastro

#### PROGETTO "MINEO" IMPIANTO FOTOVOLTAICO DA 263 MWp E 195 MW IN IMMISSIONE PROGETTAZIONE DEFINITIVA

Titolo: RS06EPD019S2  
 PLANIMETRIA LAYOUT CAMPO FOTOVOLTAICO "C"

Tavola: Progettazione:


**CV.4.3**



ARCADIA srl  
 Via Houel 29, 90138 – Palermo  
 info@arcadiaprogetti.it  
 arcadiaprogetti@arubapcc.it

Visti / Firme / Timbri:

Ing. Maurizio Moscoloni

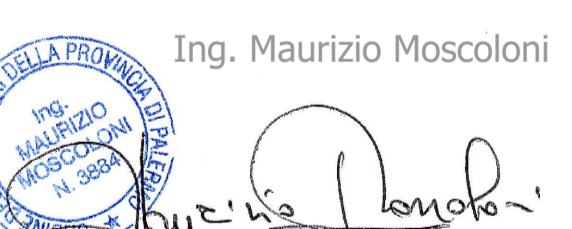

Note: .....

24.05.2024	2	MODIFICA UBICAZIONE SE MINEO	Ing. Maurizio Moscoloni	Arcadia srl	IBVI 22 srl
15.03.2024	1	SECONDA EMISSIONE	Ing. Maurizio Moscoloni	Arcadia srl	IBVI 22 srl
01.06.2023	0	PRIMA EMISSIONE	Ing. Maurizio Moscoloni	Arcadia srl	IBVI 22 srl
Data	Rev.		Descrizione revisioni	Elaborato da:	Controllato da:

REVISIONI

**IBVI 22 s.r.l.**

IBVI 22 srl Viale Armedeo Duca d'Aosta 76 39100 Bolzano (BZ) [ibvi22srl@pec.it](mailto:ibvi22srl@pec.it)

Scala: 1:4.000

Formato UNI A1