


LEGENDA

- SE MINEO
- SSE RADDUSA
- FASCIA DI MITIGAZIONE
- RECINZIONE
- STRADE DI CAMPO
- ELETTRODOTTO DI COLLEGAMENTO AEREO AT
- CAVIDOTTO INTERRATO MT
- STRUTTURE MODULI FTV
- CABINA DI TRASFORMAZIONE MT
- CABINA DI RACCOLTA
- IMPLUVI
- STRADE LOCALI E INTERPODERALI
- SP 162
- SP 179
- SP 72
- SP 73
- SP 14
- SP 66
- SP 103
- SP 108
- SP 182
- SP 37
- SP 48
- SP 109
- SP III

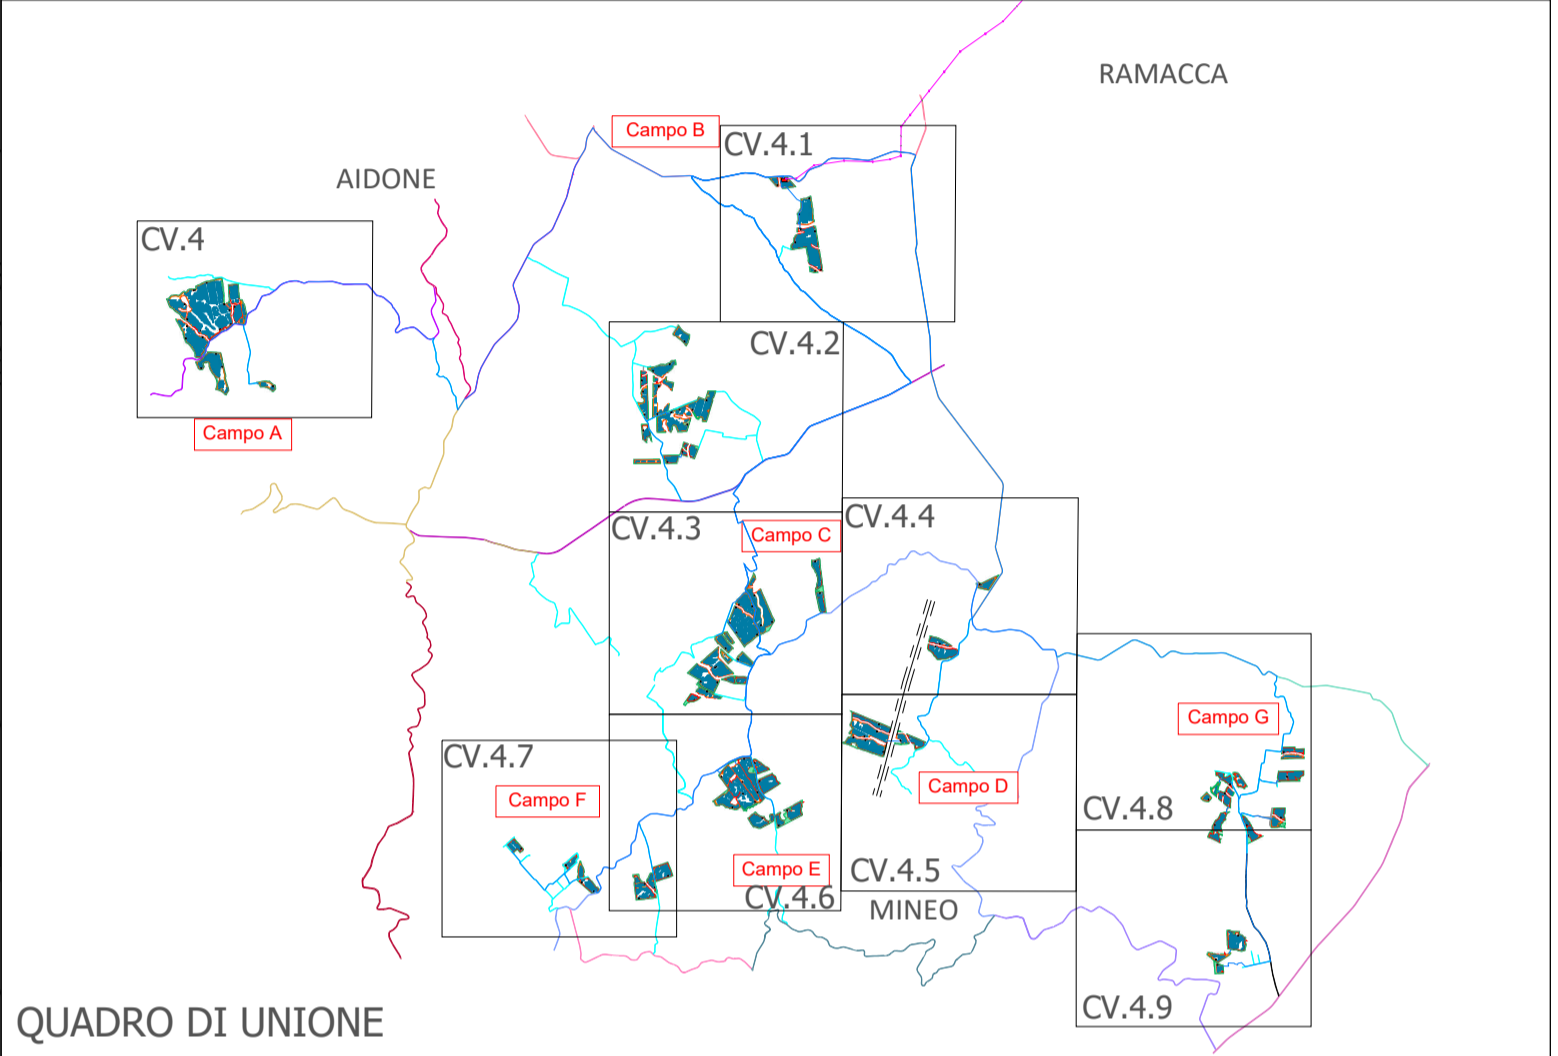

QUADRO DI UNIONE

Regione: Sicilia
 Provincia: Catania - Enna
 Comuni: Mineo-Ramacca-Aidone
 Località: Liotta-Malaricotta-Olivo-Magazzinazzo-Russotto-Ogliastro

**PROGETTO "MINEO" IMPIANTO FOTOVOLTAICO
 DA 263 MWp E 195 MW IN IMMISSIONE
 PROGETTAZIONE DEFINITIVA**

Titolo: RS06EPD02052
 PLANIMETRIA LAYOUT CAMPO FOTOVOLTAICO "D"

Tavola: **CV.4.4** Progettazione:

ARCADIA srls
 Via Houel 29, 90138 - Palermo
 info@arcadiaprogetti.it
 arcadiaprogetti@arubapec.it

Visti / Firme / Timbri:

Ing. Maurizio Moscoloni

Note:

Data	Rev.	Descrizione revisioni	Elaborato da:	Controllato da:	Approvato da:
24.05.2024	2	MODIFICA UBICAZIONE SE MINEO	Ing. Maurizio Moscoloni	Arcadia srls	IBVI 22 srl
15.03.2024	1	SECONDA EMISSIONE	Ing. Maurizio Moscoloni	Arcadia srls	IBVI 22 srl
01.06.2023	0	PRIMA EMISSIONE	Ing. Maurizio Moscoloni	Arcadia srls	IBVI 22 srl

REVISIONI