


LEGENDA

	SE MINEO		STRADE LOCALI E INTERPDERALI
	SSE RADDUSA		SP 162
	FASCIA DI MITIGAZIONE		SP 179
	RECINZIONE		SP 72
	STRADE DI CAMPO		SP 73
	ELETTRODOTTO DI COLLEGAMENTO AEREO AT		SP 14
	CAVIDOTTO INTERRATO MT		SP 66
	STRUTTURE MODULI FTV		SP 103
	CABINA DI TRASFORMAZIONE MT		SP 108
	CABINA DI RACCOLTA		SP 182
	IMPLUVI		SP 37
			SP 48
			SP 109
			SP III

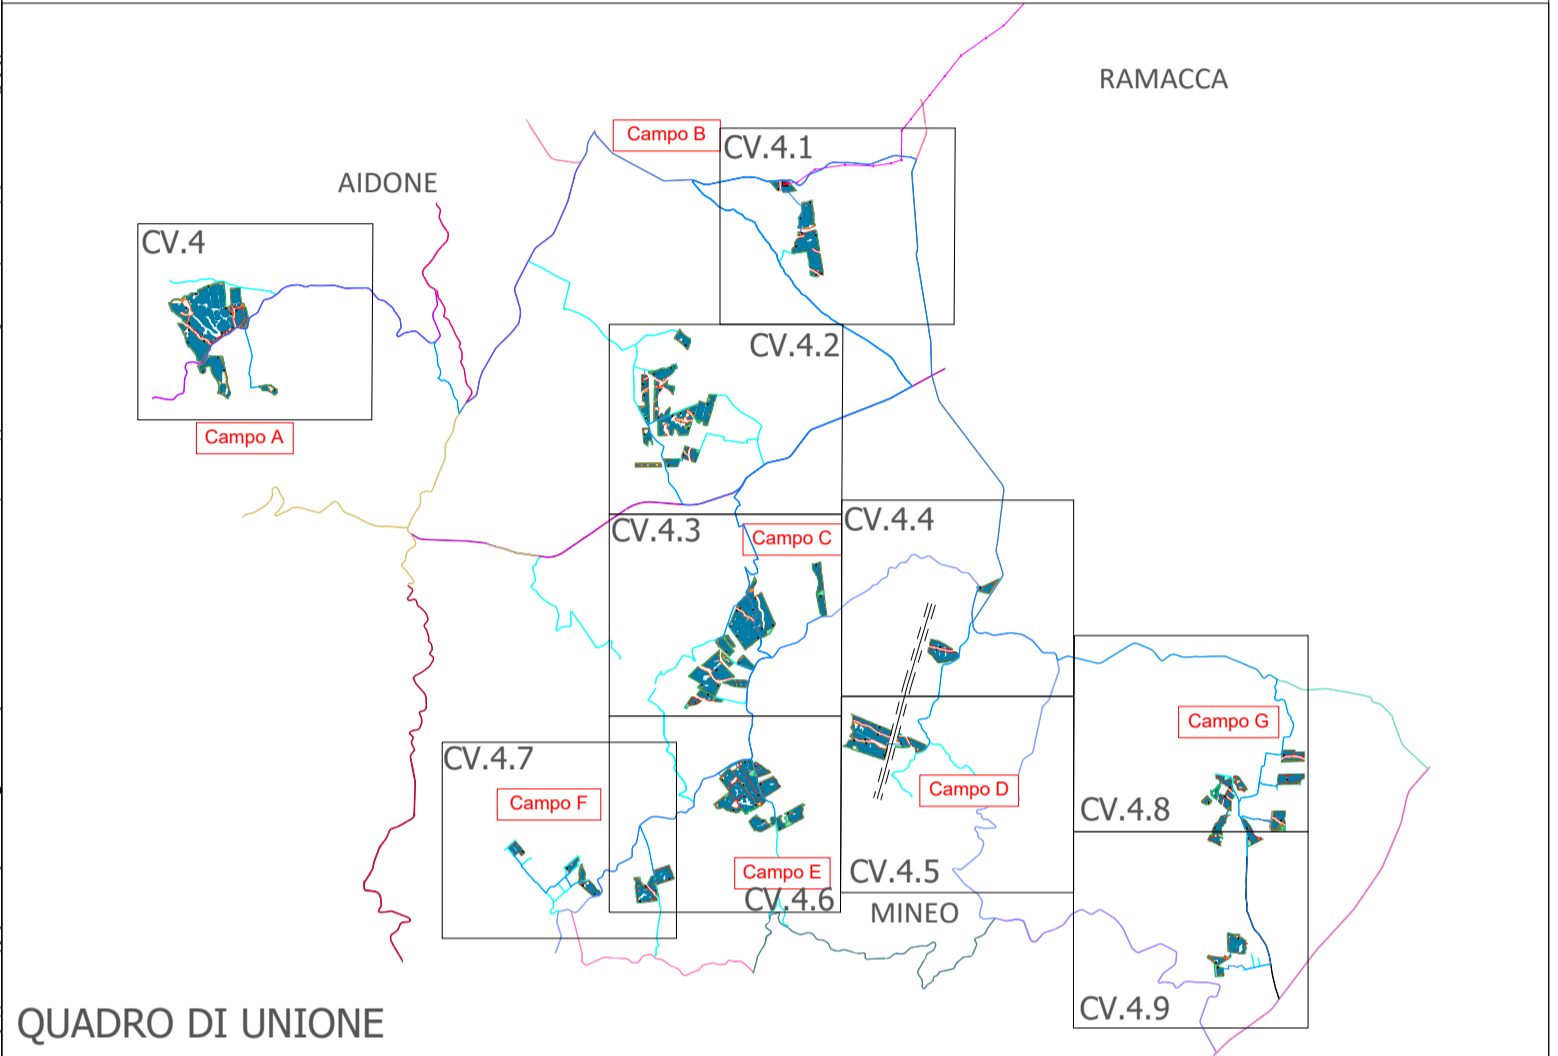

Regione: Sicilia
 Provincia: Catania - Enna
 Comuni: Mineo-Ramacca-Aidone
 Località: Liotta-Malaricotta-Olivo-Magazzinazzo-Russotto-Ogliastro

**PROGETTO "MINEO" IMPIANTO FOTOVOLTAICO
 DA 263 MWp E 195 MW IN IMMISSIONE
 PROGETTAZIONE DEFINITIVA**

Titolo: RS06EPD02152
 PLANIMETRIA LAYOUT CAMPO FOTOVOLTAICO "D"

Tavola: **CV.4.5**

Progettazione:

ARCADIA srls
 Via Houel 29, 90138 - Palermo
 info@arcadiaprogetti.it
 arcadiaprogetti@arubapec.it

Visti / Firme / Timbri:

Ing. Maurizio Moscoloni

Note:

Data	Rev.	Descrizione revisioni	Elaborato da:	Controllato da:	Approvato da:
15.03.2024	1	SECONDA EMISSIONE	Ing. Maurizio Moscoloni	Arcadia srls	IBVI 22 srl
01.06.2023	0	PRIMA EMISSIONE	Ing. Maurizio Moscoloni	Arcadia srls	IBVI 22 srl

REVISIONI