




Sez.A-A

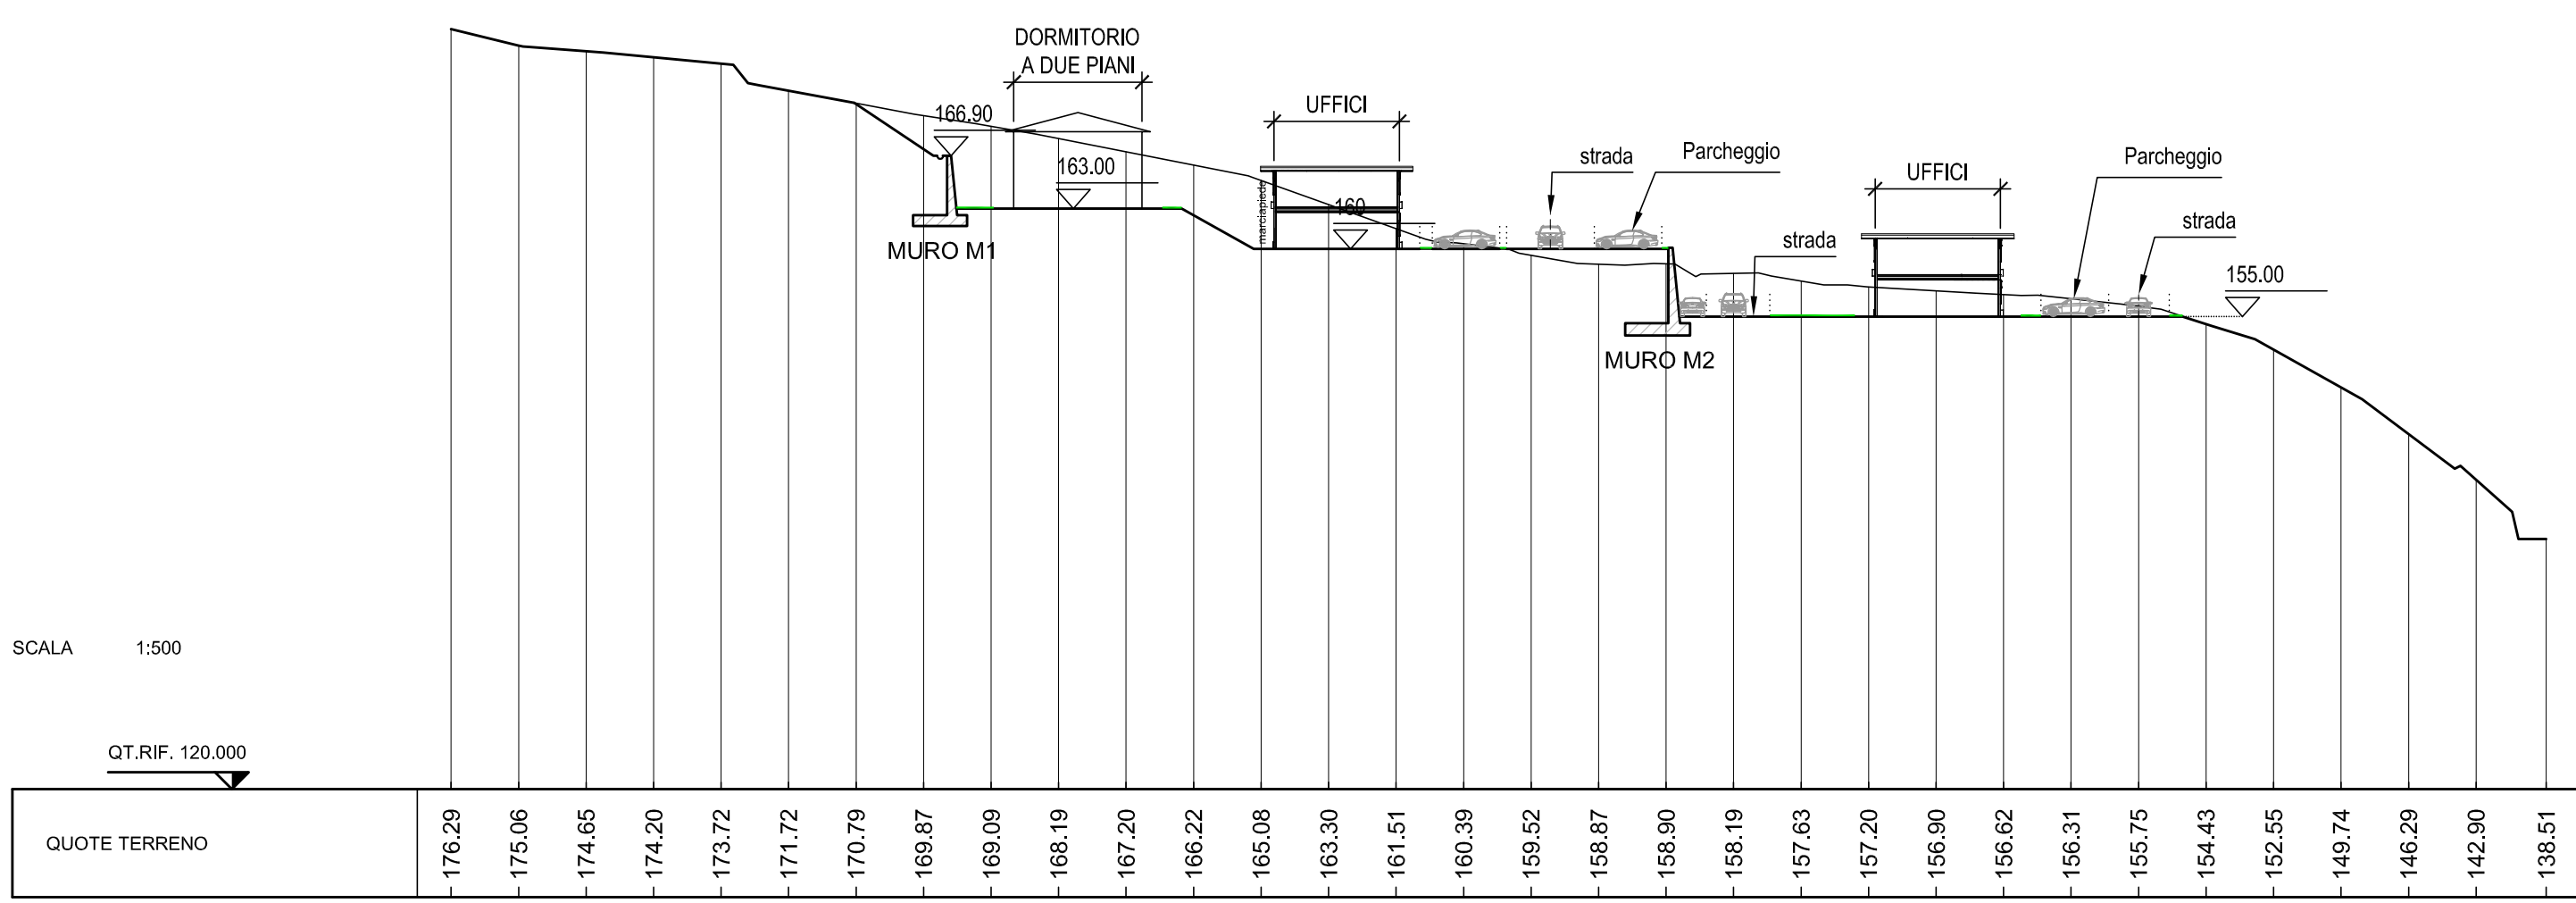


Sez.B-B

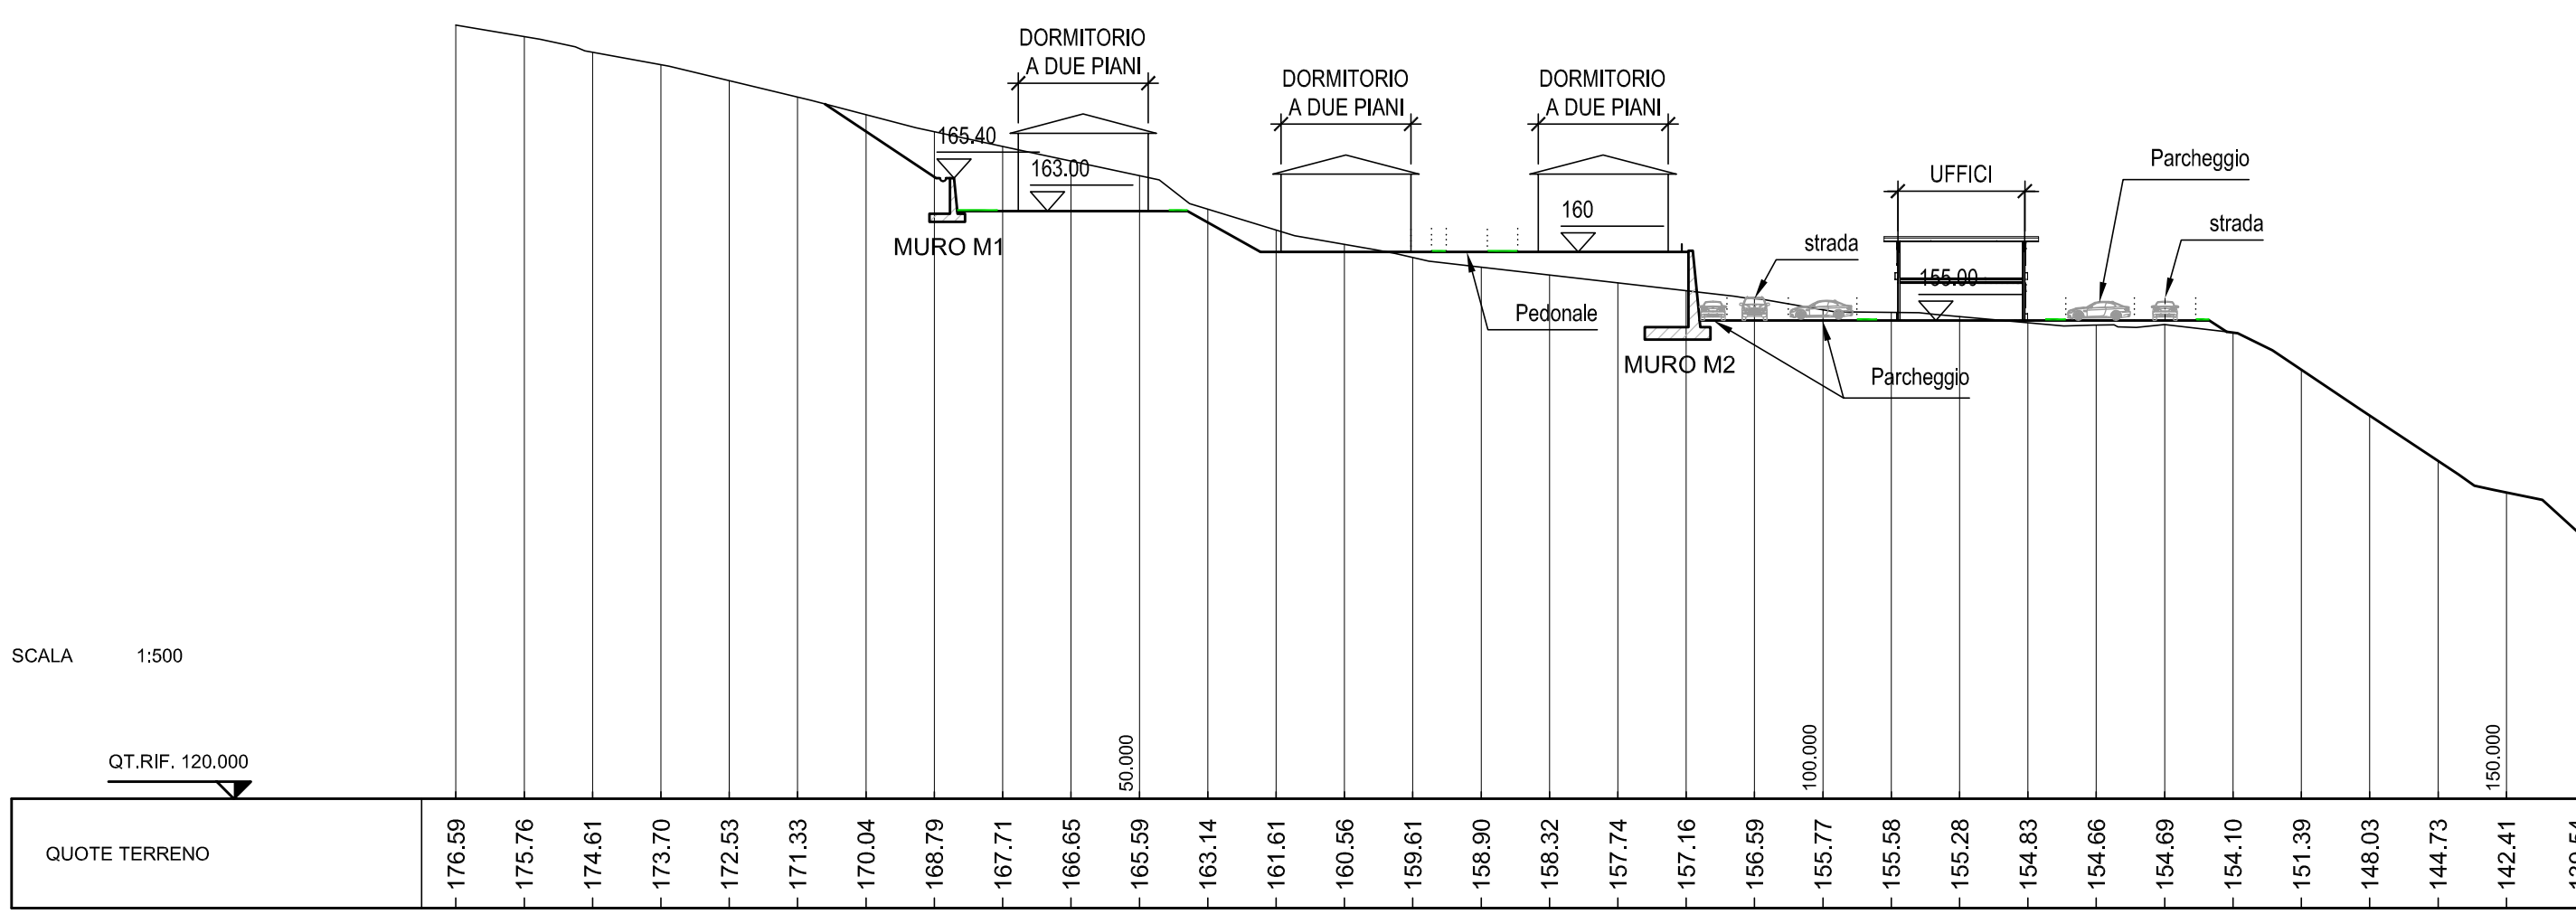


Sez.C-C

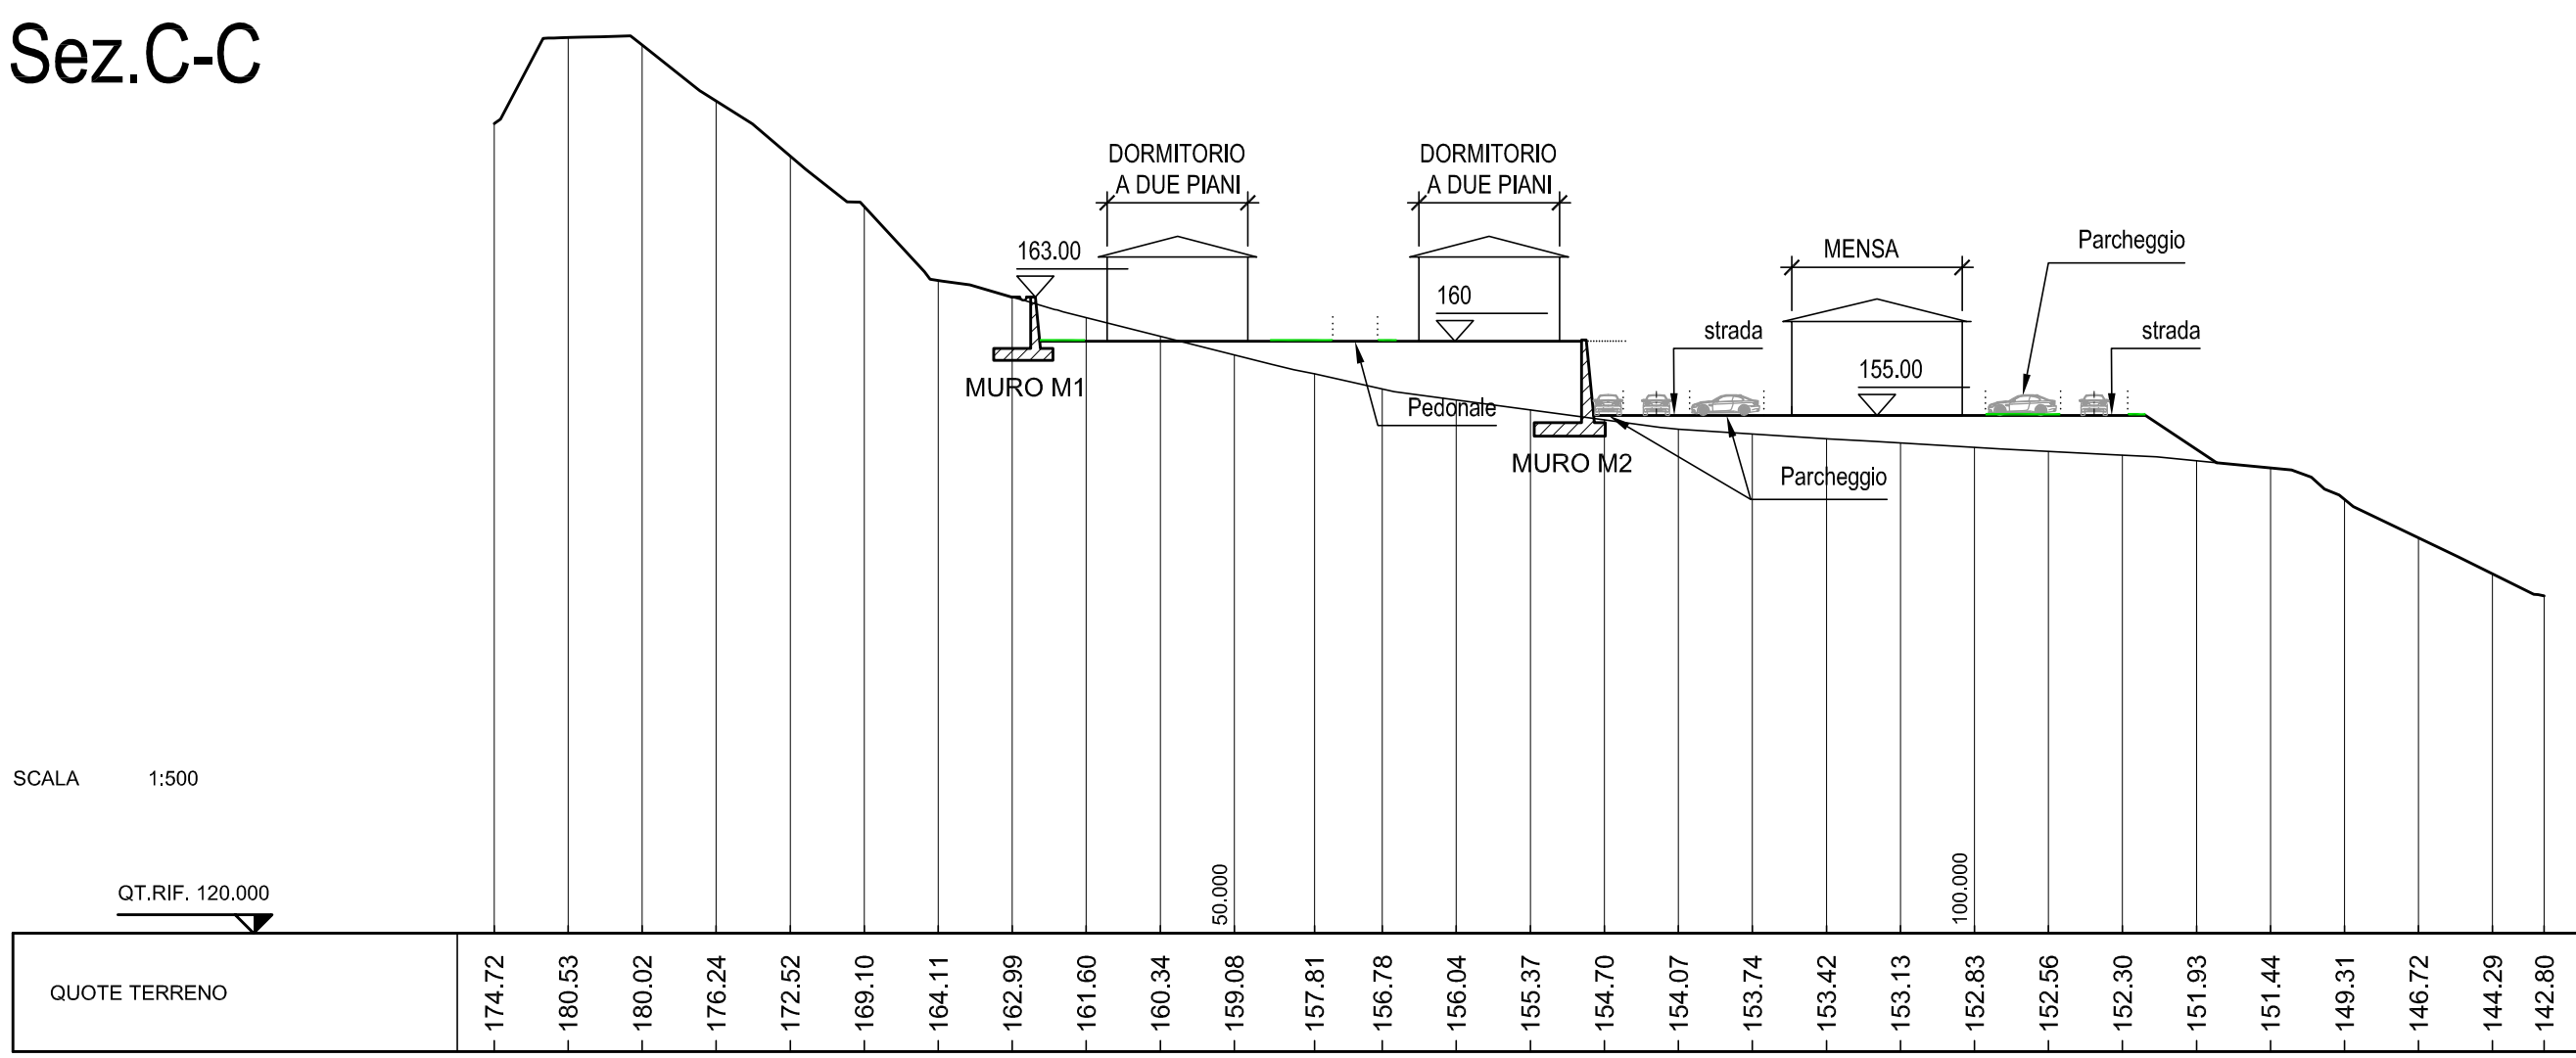


Sez.D-D

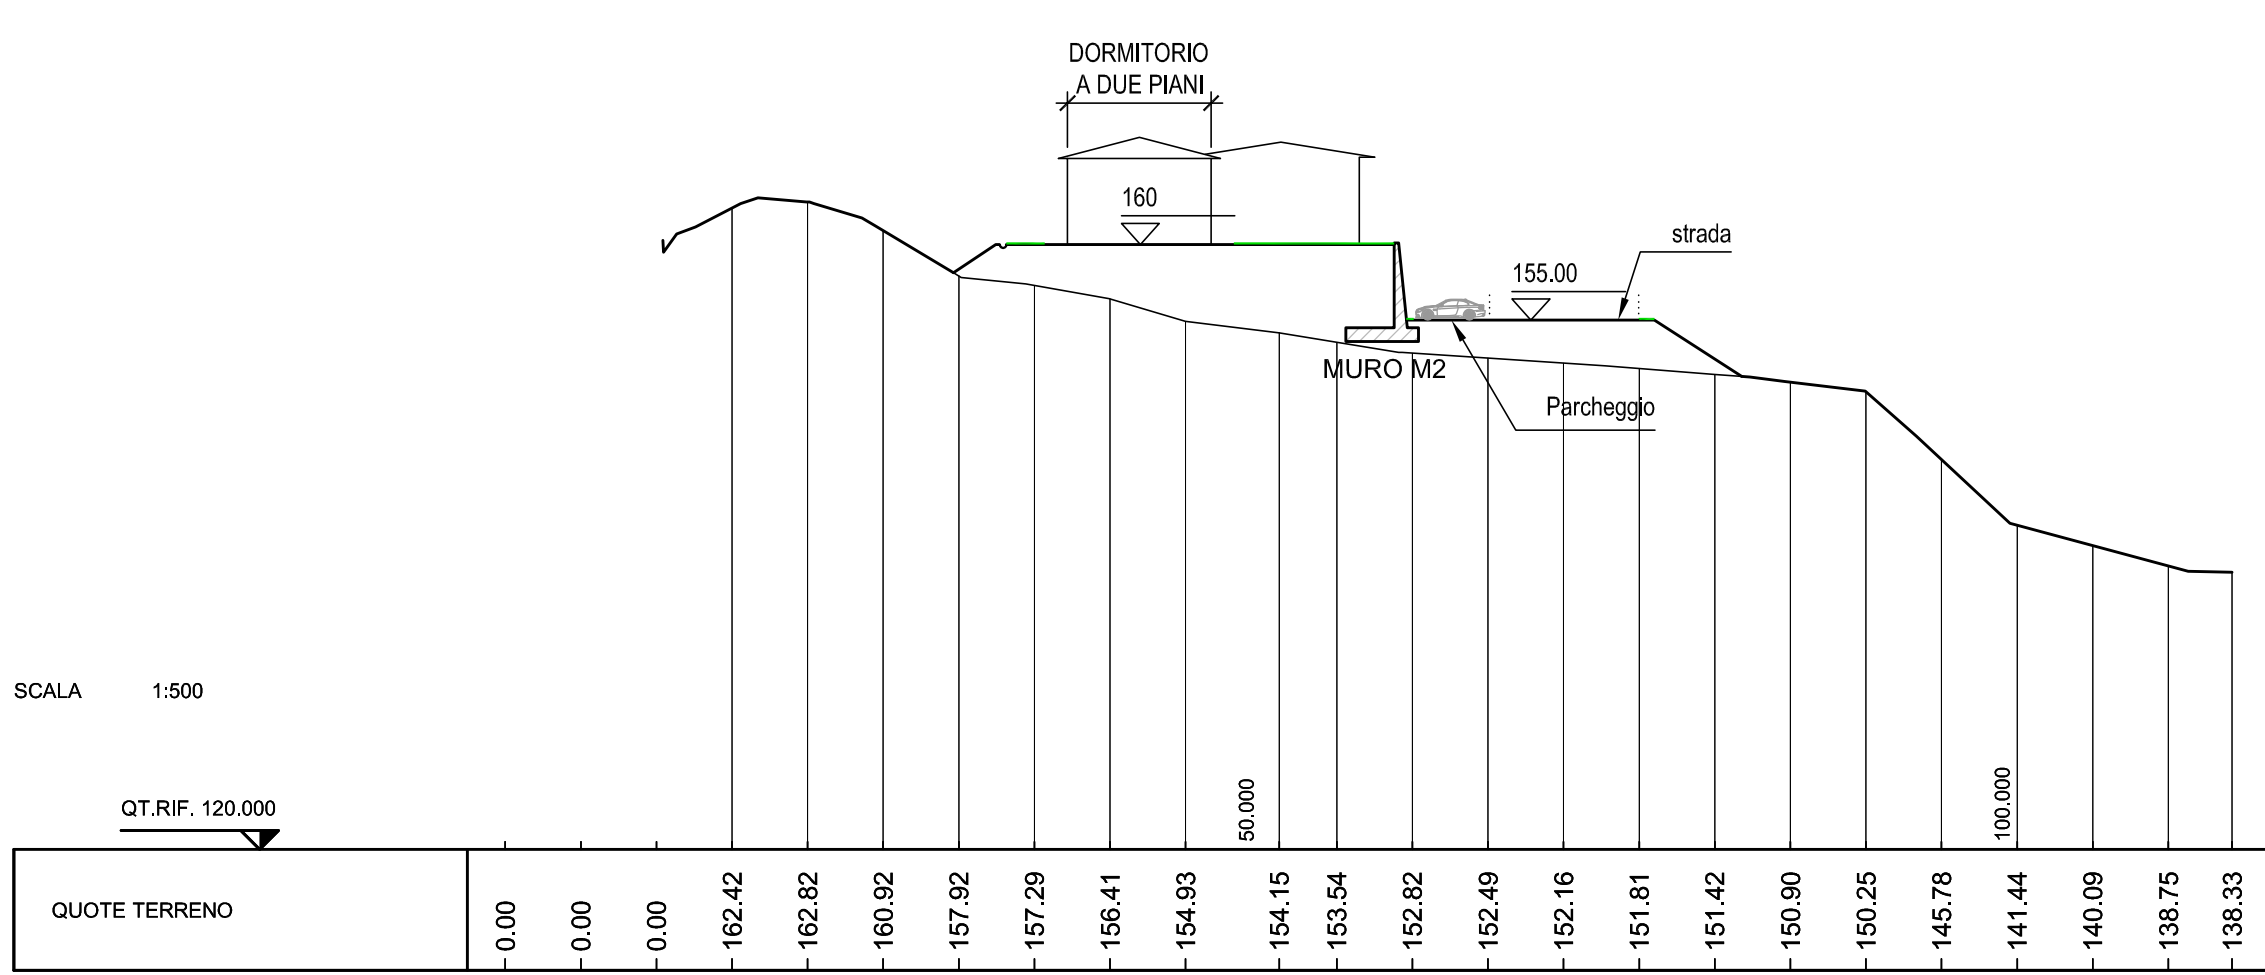



SezG-G

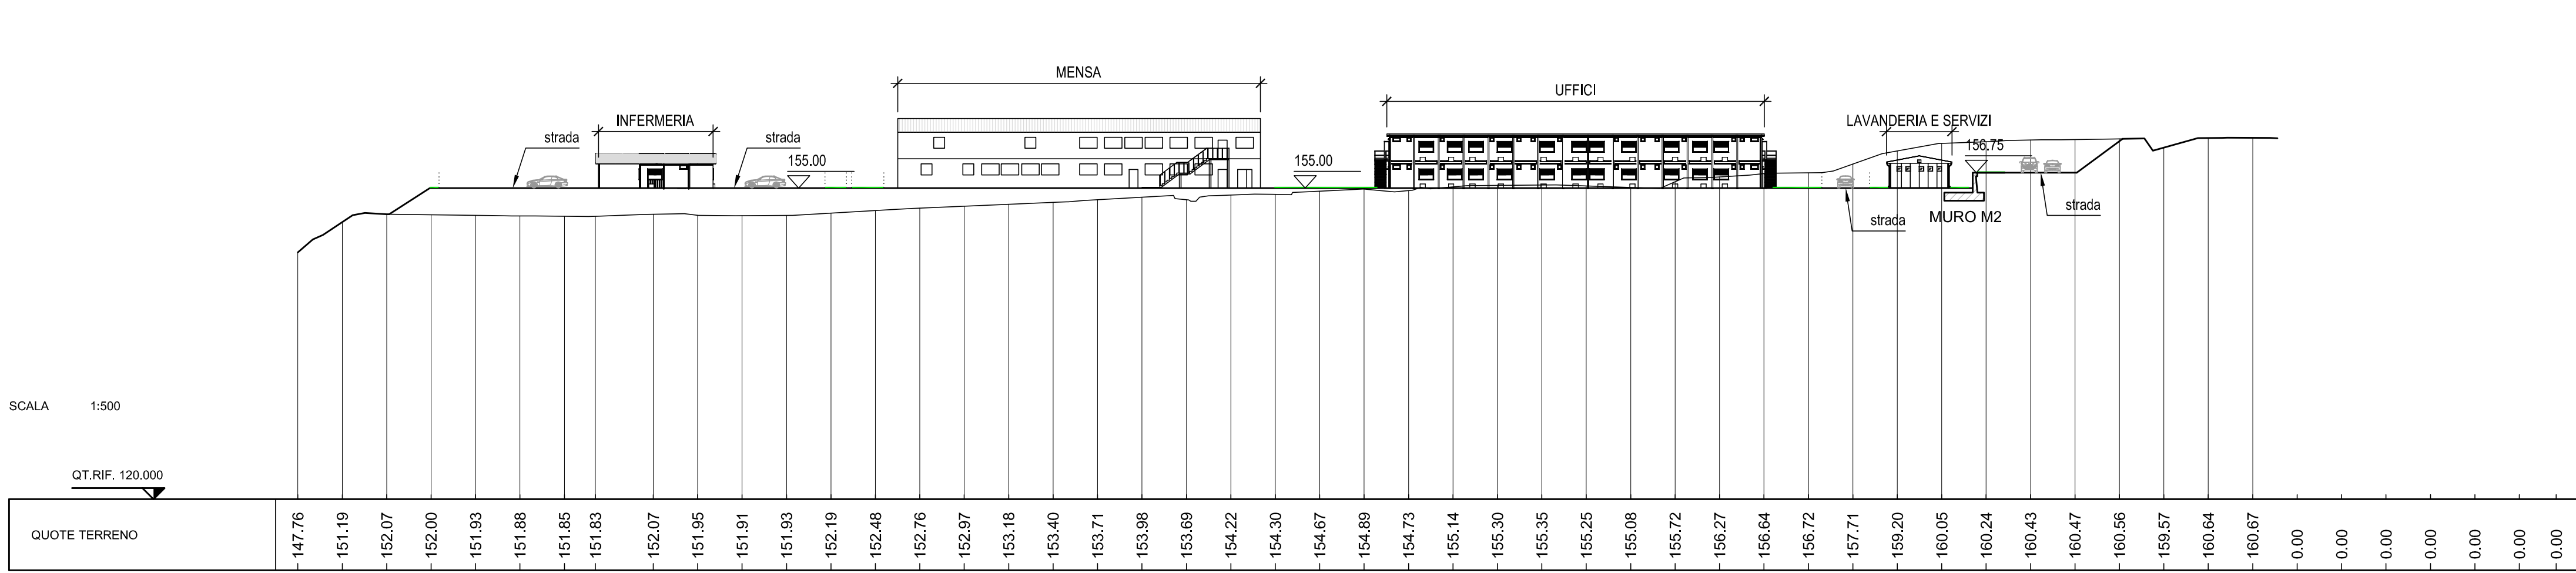

Sez.F-F

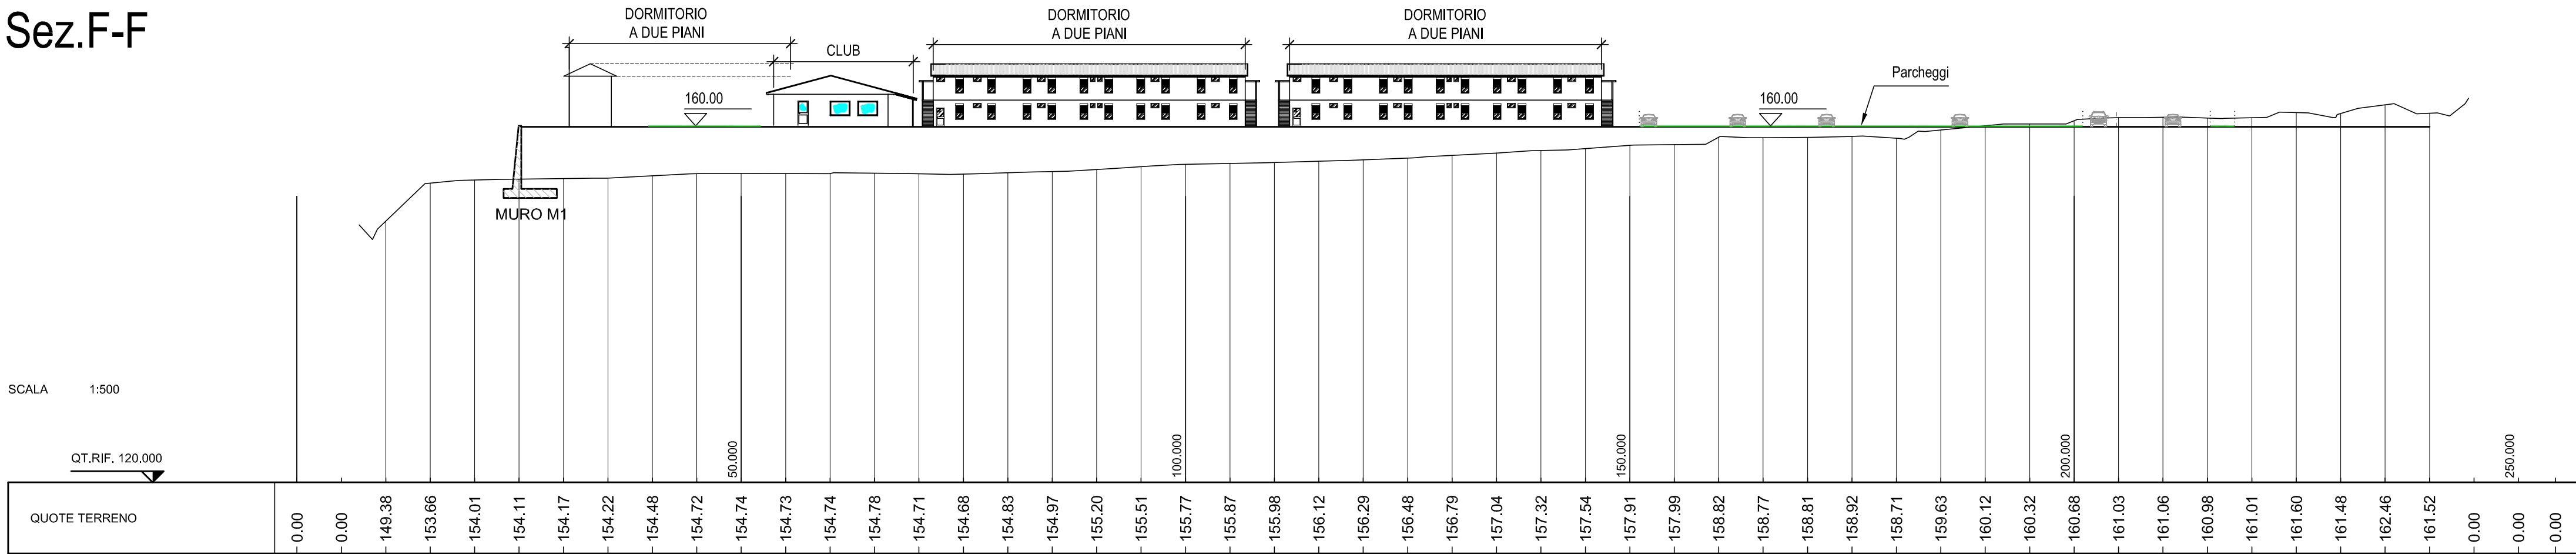

Sez.E-E

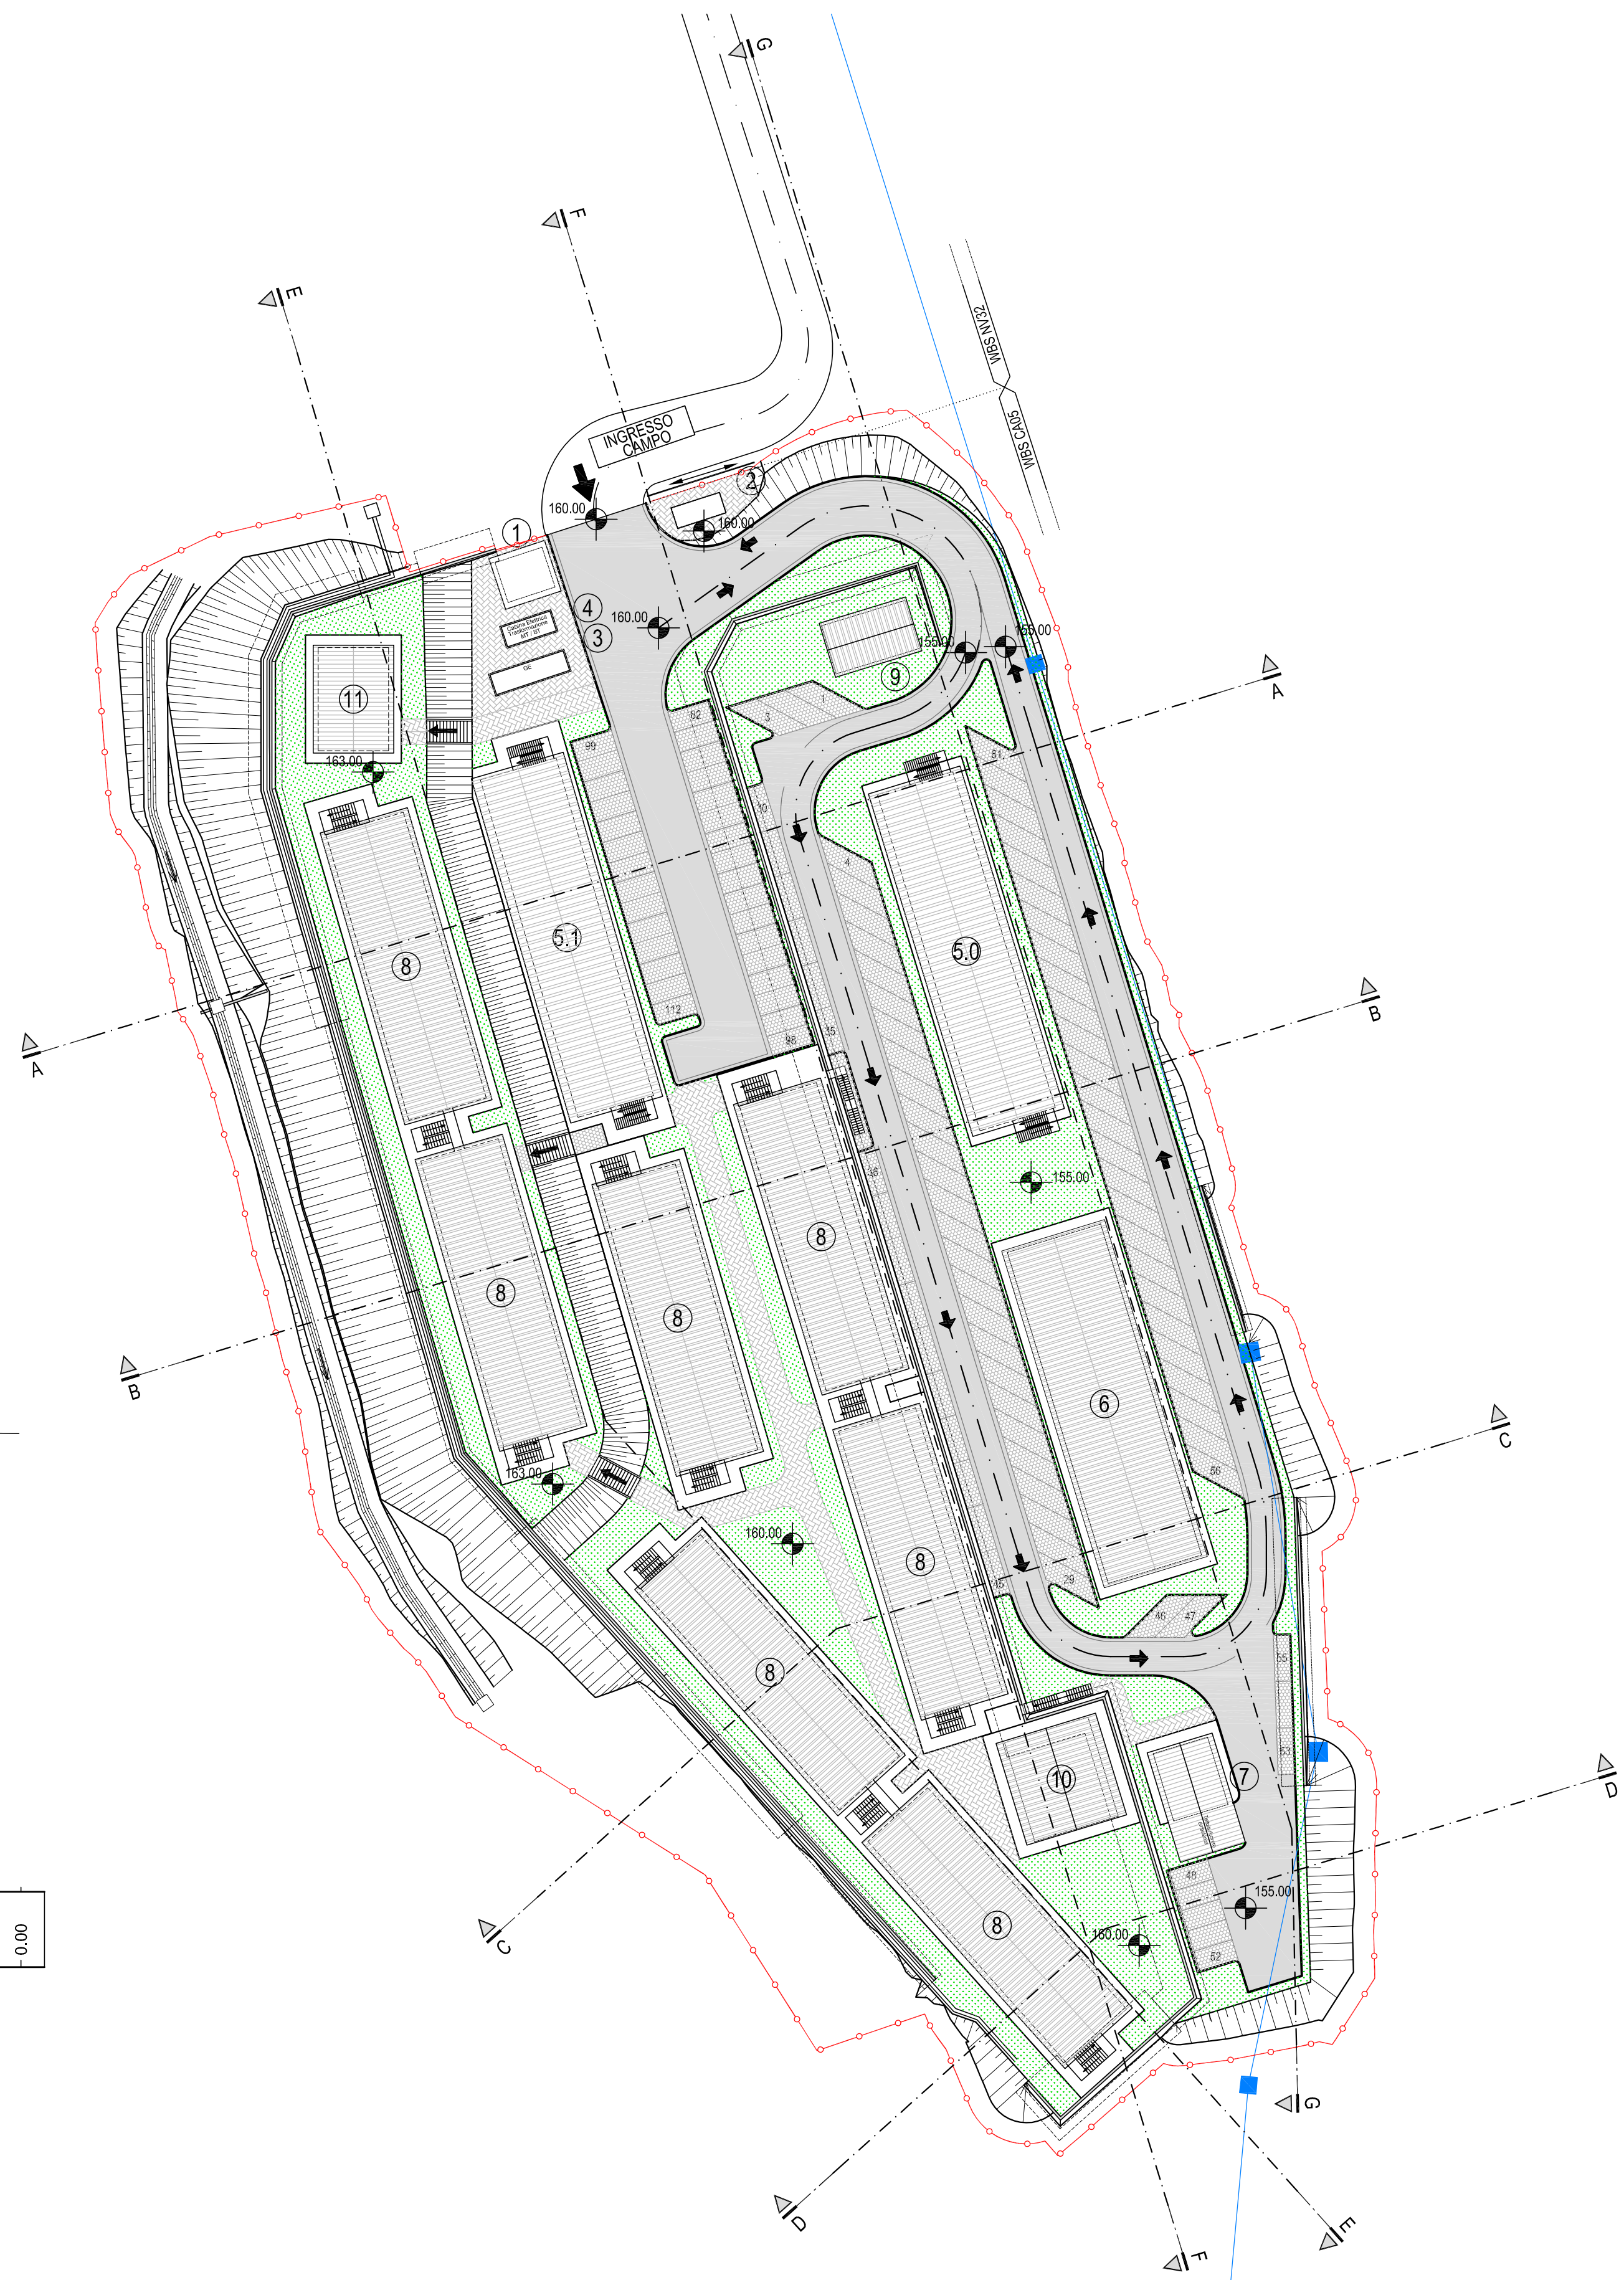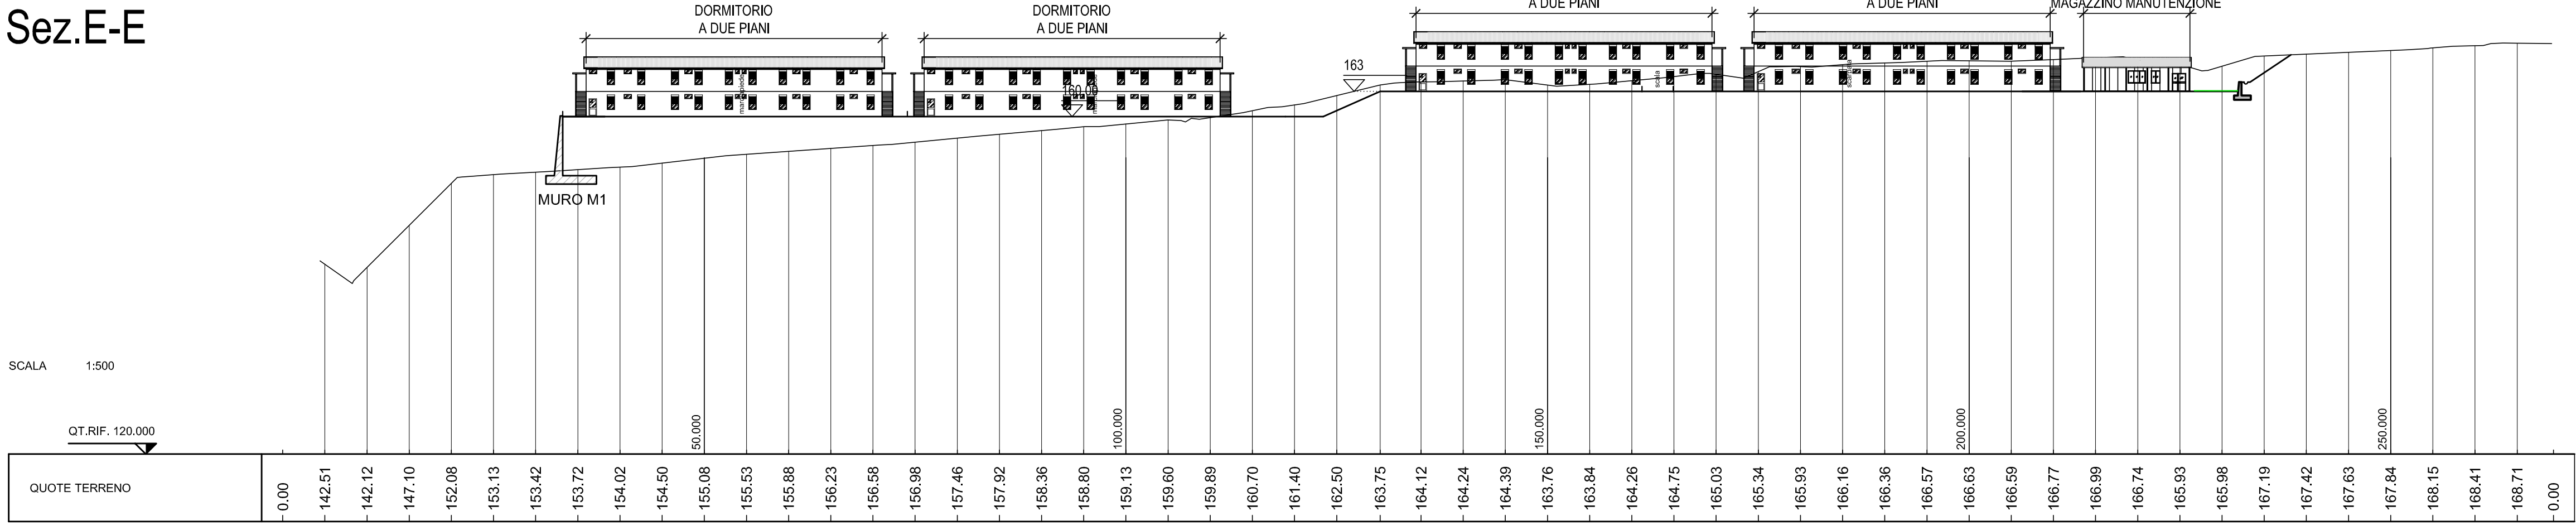

COMMITTENTE:		 RETE FERROVIARIA ITALIANA GRUPPO FERROVIE DELLO STATO ITALIANE					
ALTA SORVEGLIANZA:		 GRUPPO FERROVIE DELLO STATO ITALIANE					
GENERAL CONTRACTOR:		 Consorzio C.R. Regamenti Integrati Valchi					
INFRASTRUTTURE FERROVIARIE STRATEGICHE DEFINITE DALLA LEGGE OBIETTIVO N.443/01							
TRATTA A.V./A.C. TERZO VALICO DEI GIOVI PROGETTO ESECUTIVO							
CAMPO BASE CRAVASCO CBL5							
SEZIONI GENERALI - STATO DI FATTO E STATO DI PROGETTO							
GENERAL CONTRACTOR Consorzio Cociv Ing. P.P. Narducci		DIRETTORE LAVORI					
SCALA: 1:500							
COMMESSA I G 5 1	LOTTO 0 0	FASE E	ENTE C V	TIPO DOC. W 8	OPERAZIONE CA 0 5 0 1	PROGR. 0 0 1	REV. A
PROGETTAZIONE							
Rev.	Descrizione emissione	Redatto COIV	Data 29/01/2014	Verificato COIV	Data 29/01/2014	Progettista COIV	Data 31/01/2014
A00	Prima Emissione						
 Consorzio C.R. Regamenti Integrati Valchi Via Cavour 10 - 10121 TORINO Tel. 011/510000000							
Nome File: I001-05-COV-005-DATA-01-001-000 CUP: F81H02000000000							