
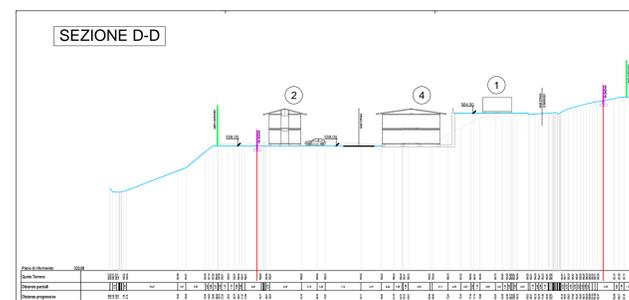
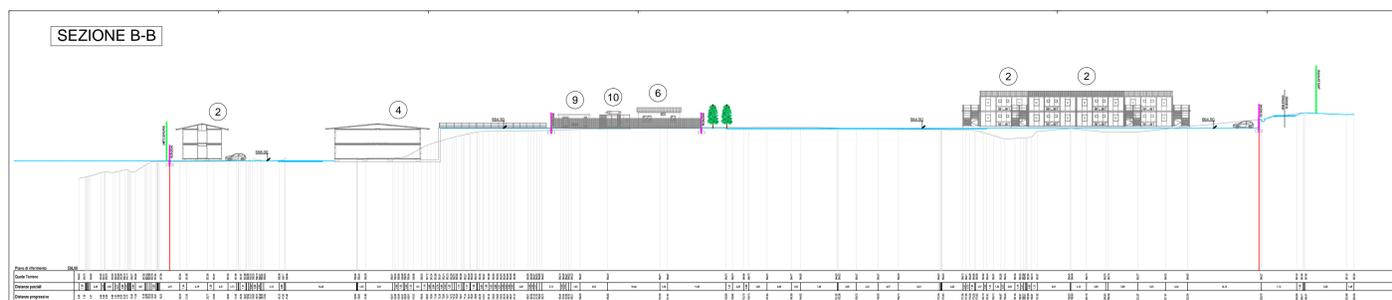


LEGENDA				
POS.	Q.TA'	DESCRIZIONE	MQ. TOT.	P. P.
1	1	Guardiana	29	-
2	11	Alloggi da 24 posti - 2 piani	4605	264
4	1	Mensa	546	196
5	1	Club e formazione professionale	100	-
6	1	Infermeria	42	-
7	1	Magazzino manutenzione campo	35	-
8	1	Punto consegna Enel	-	-
9	1	Cabina trasformazione MT/BT	-	-
10	1	Gruppo elettrogeno	-	-
11	130	Parcheggi	-	-
		Superficie drenante	8087	-
		Superficie bitumata	2938	-
		Superficie totale area	14252	-

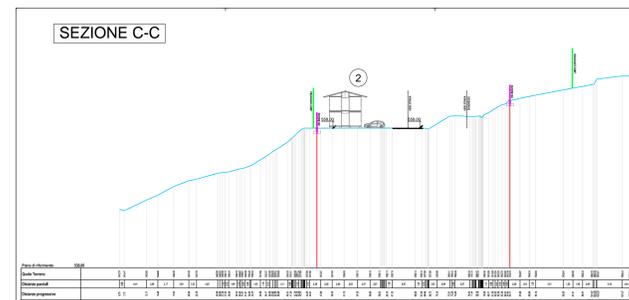

COMMITTENTE:

ALTA SORVEGLIANZA:

GENERAL CONTRACTOR:

INFRASTRUTTURE FERROVIARIE STRATEGICHE DEFINITE DALLA LEGGE OBIETTIVO N.443/01
 TRATTA A.V./A.C. TERZO VALICO DEI GIOVI
 PROGETTO ESECUTIVO

Campo Base Plan dei Grilli CBP2
 Planimetria generale e sezioni
 Stato di Progetto

GENERAL CONTRACTOR Cociv Ing. P.P. Marcheselli	DIRETTORE LAVORI	SCALA: 1:500
COMMESSA IG51	LOTTO 00	FASE E
ENTE CV	TIPO DOC. A8	OPERA DESCRIZIONE CA0701
PROGETTAZIONE	REDAZIONE	VERIFICA
Rev. Descrizione emissione	Redatto	Data
001	Prima Emissione	27/01/2014
002		31/01/2014
003		
004		
In. Est. Nome File: 018014001-0146 CUP: F18H2000000008