BASAMENTO DORMITORIO
Scala: 1:100

CARPENTERIA

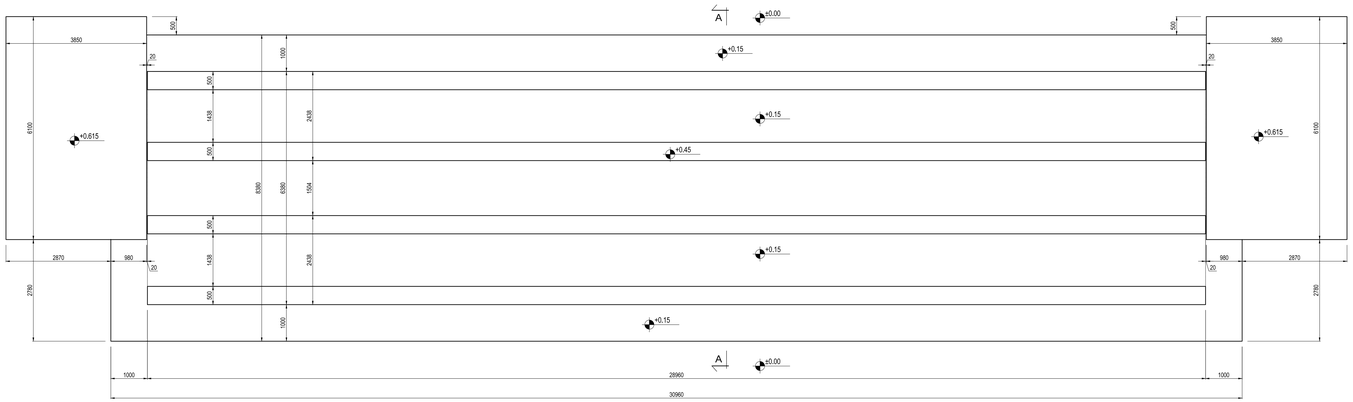

SEZIONE A-A

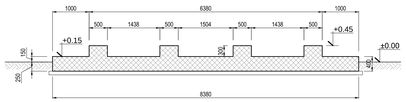

BASAMENTO GUARDIANIA
Scala: 1:100

CARPENTERIA

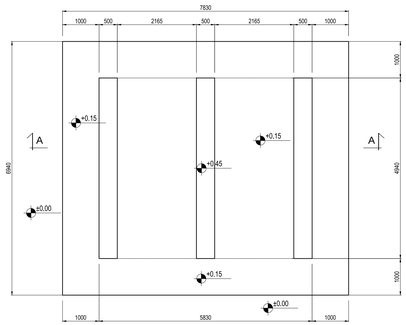

SEZIONE A-A

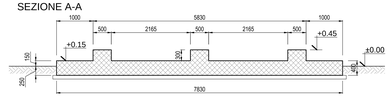

BASAMENTO CLUB HOUSE
Scala: 1:100

CARPENTERIA

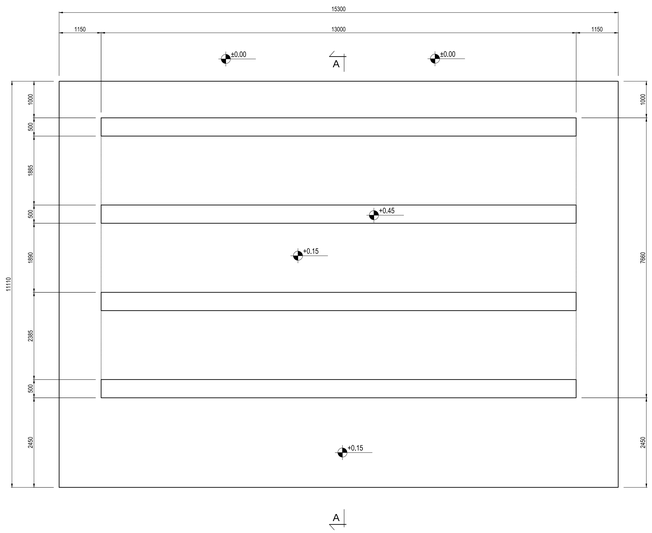

SEZIONE A-A

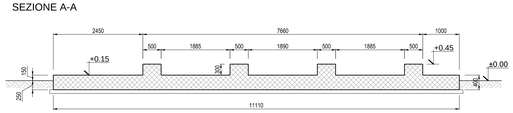

BASAMENTO INFERMERIA
Scala: 1:100

CARPENTERIA

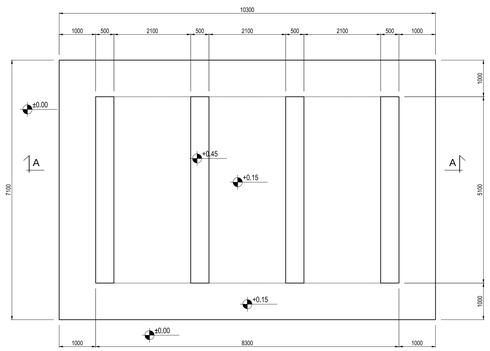

SEZIONE A-A

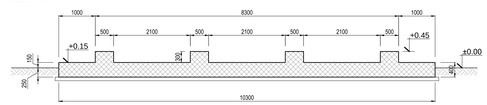

BASAMENTO MAGAZZINO
Scala: 1:100

CARPENTERIA

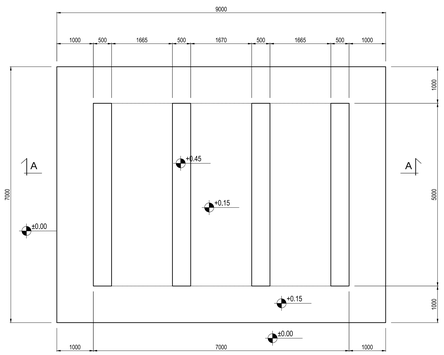

SEZIONE A-A

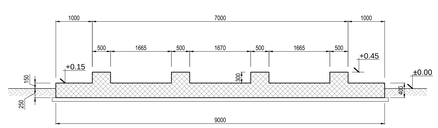

CARATTERISTICHE DEI MATERIALI

Calcestruzzo per magroni classe C12/15 (UNI EN 206-1)
Massima dimensione aggregati .....≤30 mm
Classe di consistenza: ..... S3 (UNI EN 206-1)
Classe di esposizione: ..... X0 (UNI EN 206-1)
Rapporto acqua/cemento massimo: .....≤ 0.65- Dosaggio minimo cemento 200 kg/mc
Additivo silicafume

STRUTTURE IN C.A.
Calcestruzzo classe C32/40 (UNI EN 206-1)
Massima dimensione aggregati: .....≤25 mm
Classe di consistenza: ..... S4 (UNI EN 206-1)
Classe di esposizione: ..... XC4 (UNI EN 206-1)
Rapporto acqua/cemento massimo: .....≤ 0.50- Dosaggio minimo cemento 340 kg/m³

ACCIAIO IN BARRE PER CALCESTRUZZO
B 450 C Saldabile e controllato in stabilimento

GROUT DI SIGILLATURA
$f'_{c\ min}$: ..... 30 N/mm²

Copriferro nominale minimo strutture interrate 40 mm

ACCIAIO PER CARPENTERIA METALLICA
Tipo S 275 JR

BULLONI
Tipo zincato a caldo classe 8.8

SALDATURE
Altezza cordoni di saldatura pari al minore degli spessori da saldare

COMMITTENTE:

RFI RETE FERROVIARIA ITALIANA
GRUPPO FERROVIE DELLO STATO ITALIANE

ALTA SORVEGLIANZA:

ITALFERR
GRUPPO FERROVIE DELLO STATO ITALIANE

GENERAL CONTRACTOR:

Consorzio Collegamenti Integrati Veloci

INFRASTRUTTURE FERROVIARIE STRATEGICHE DEFINITE DALLA LEGGE OBIETTIVO N.443/01

TRATTA A.V./A.C. TERZO VALICO DEI GIOVI
PROGETTO ESECUTIVO

Campo Base Pian dei Grilli CBP2
Basamenti baraccamenti
Carpenteria

GENERAL CONTRACTOR	DIRETTORE LAVORI	SCALA:
Consorzio Cociv Ing. P.P. Marcheselli		1:50

COMMESSA	LOTTO	FASE	ENTE	TIPO DOC.	OPERA/DISCIPLINA	PROGR.	REV.
IG51	00	E	CV	BA	CA0701	001	A

PROGETTAZIONE

Rev.	Descrizione emissione	Redatto	Data	Verificato	Data	Progettista Integratore	Data	IL PROGETTISTA
A00	Prima Emissione	CCR Ing.	29/01/2014	COCIV	29/01/2014	A. Pallottini	31/01/2014	Dott. Ing. Antonio Pallottini Ordine Ingegneri Torino N. 5073/B

n. Elab. | Nome File: IG51E0CBA0001rev.0
CUP: F81H92000000008

Scala di plot: 1 | 1