PLATEA DI FONDAZIONE PER PREFABBRICATO DORMITORI A TRE PIANI

PIANTA CORDOLI DI FONDAZIONE

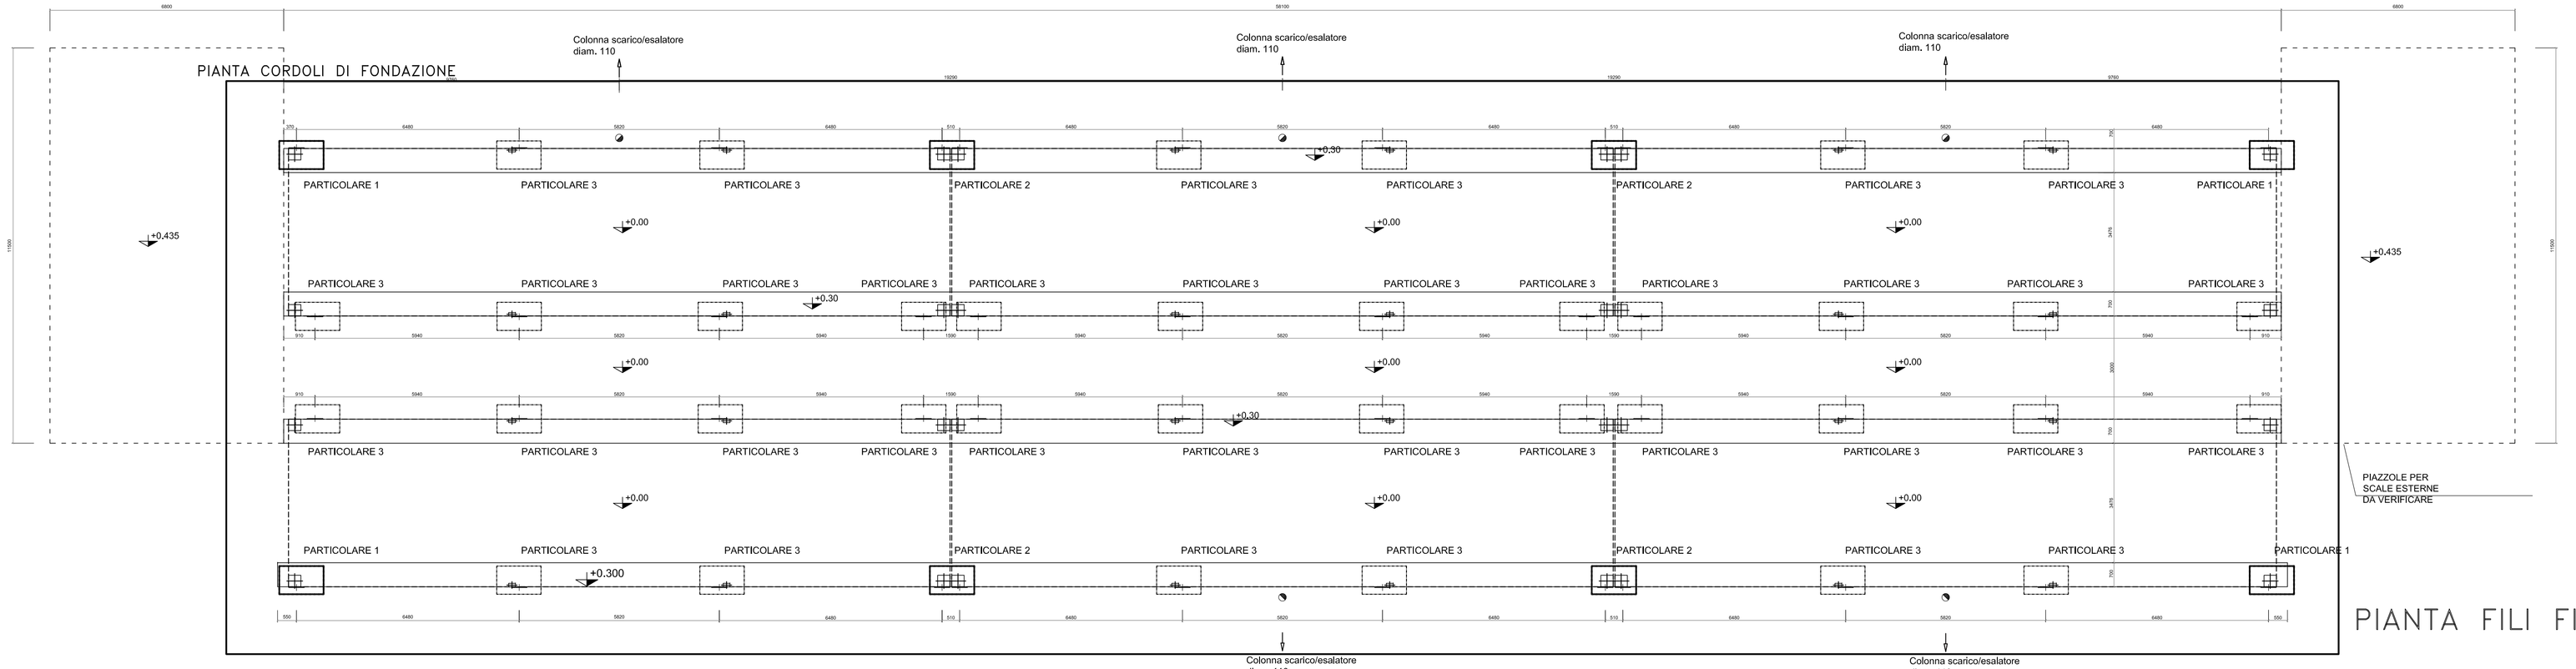

PIANTA FILI FISSI

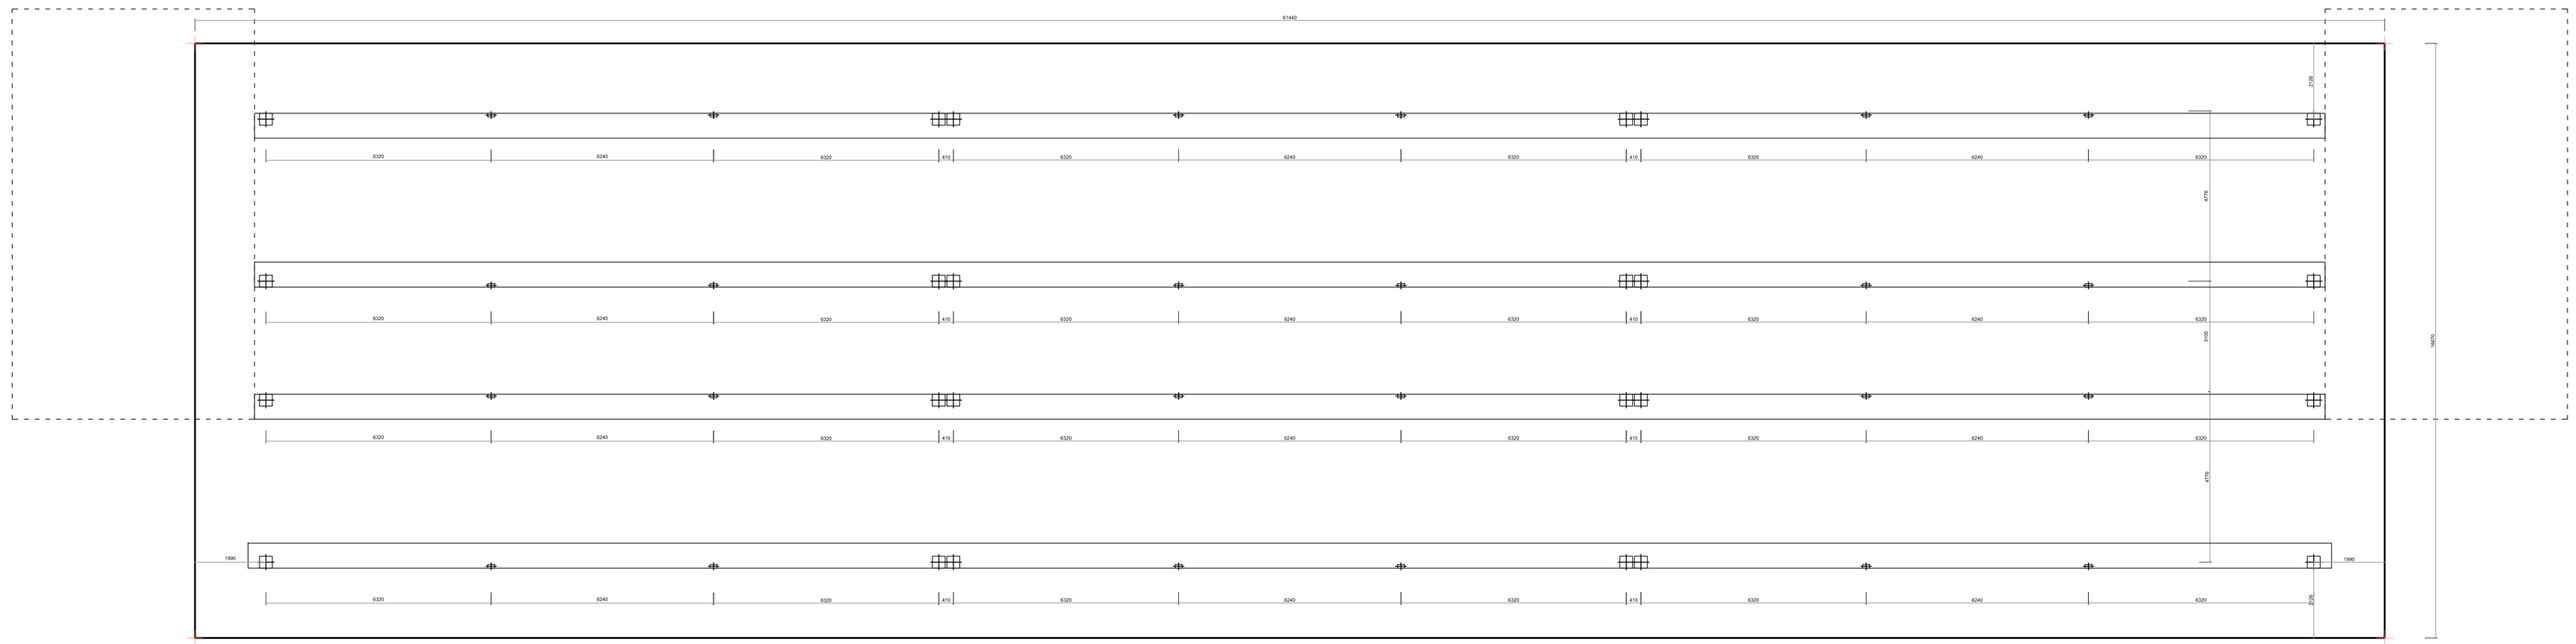

PIANTA PIASTRE

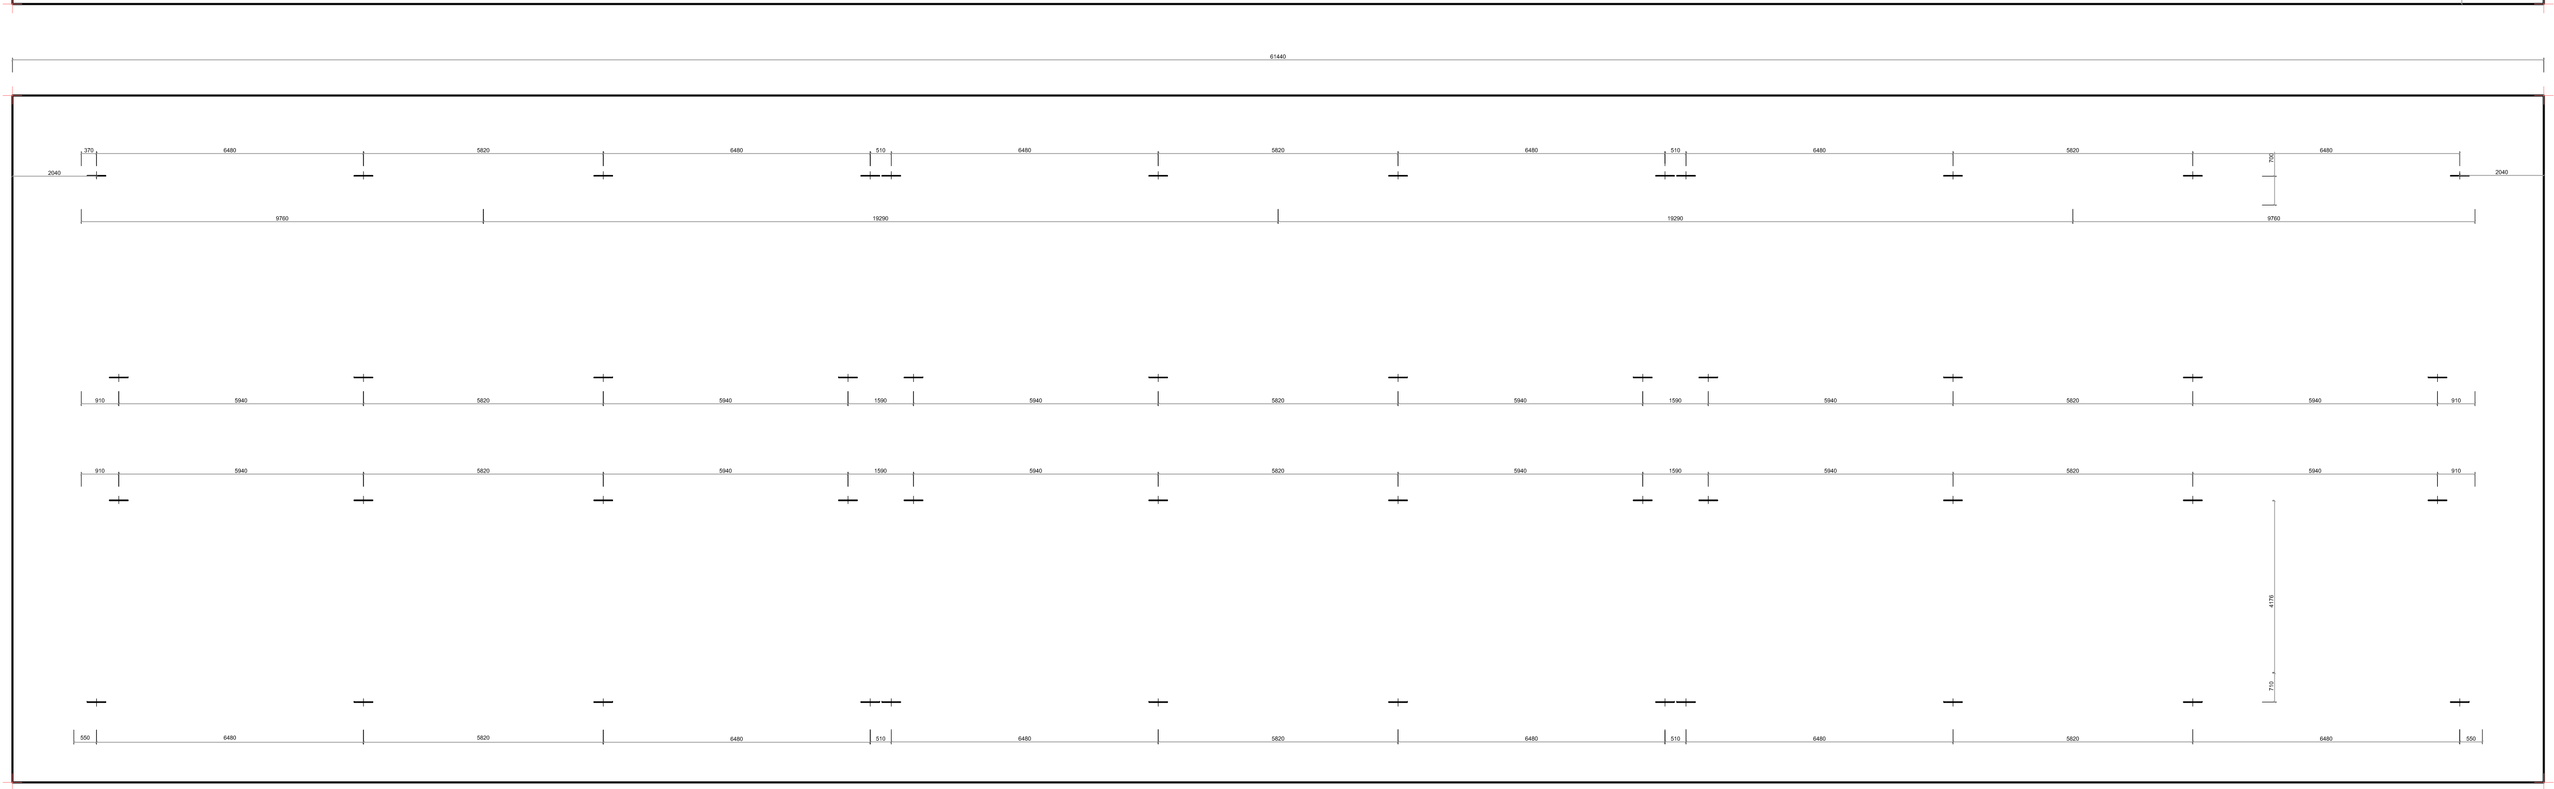

PARTICOLARE 1 ANCORAGGIO A FONDAZIONE
PIATTO 230X314X10 S275JR

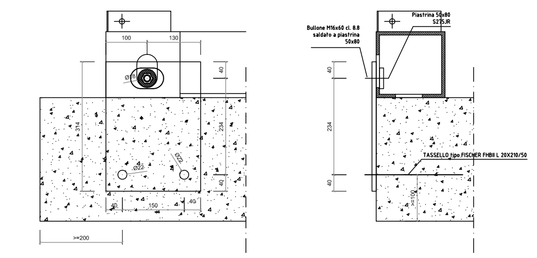

PARTICOLARE 2 ANCORAGGIO A FONDAZIONE
PIATTO 230X314X10 S275JR

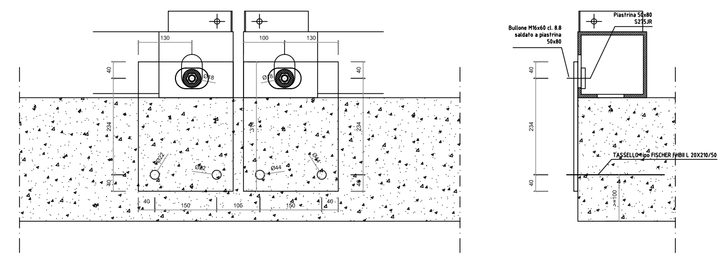

PIATTO 80X80X10 S275JR

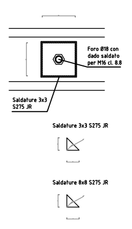

PIATTO 230X365X10 S275JR

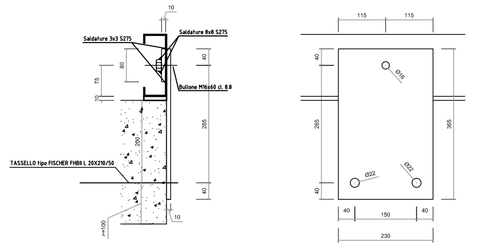

COMMITTENTE:

RFI RETE FERROVIARIA ITALIANA
GRUPPO FERROVIE DELLO STATO ITALIANE

ALTA SORVEGLIANZA:

ITALFERR
GRUPPO FERROVIE DELLO STATO ITALIANE

GENERAL CONTRACTOR:

cociv
Consorzio Collegamenti Integrati Veloci

INFRASTRUTTURE FERROVIARIE STRATEGICHE DEFINITE DALLA LEGGE OBIETTIVO N.443/01

TRATTA A.V./A.C. TERZO VALICO DEI GIOVI
PROGETTO ESECUTIVO

CBP3 - CAMPO BASE ARQUATA SCRIVIA
PREFABBRICATO USO DORMITORIO 40 POSTI
Carpenterie

GENERAL CONTRACTOR	DIRETTORE LAVORI	SCALA:
Consorzio Cociv Ing. P.P. Marcheselli		1:50

COMMESSA	LOTTO	FASE	ENTE	TIPO DOC.	OPERA/DISCIPLINA	PROGR.	REV.
I G 5 1	0 0	E	C V	B B	C A 0 8 0 1	0 0 1	A

PROGETTAZIONE

Rev.	Descrizione emissione	Redatto	Data	Verificato	Data	Progettista Integratore	Data	IL PROGETTISTA
A00	Prima Emissione	COCIV	29/01/2014	COCIV	29/01/2014	A. Palomba	31/01/2014	Dott. Ing. Andrea Marcheselli Ordine degli Ingegneri Prov. TO n. 6271 R

n. Elab. | Nome File: IS1903I18CB0001A0 | CUP: F81H92000000008

Scala di plot: 1: 1