

COMMITTENTE:



ALTA SORVEGLIANZA:



GENERAL CONTRACTOR:



### INFRASTRUTTURE FERROVIARIE STRATEGICHE DEFINITE DALLA LEGGE OBIETTIVO N.443/01

### TRATTA A.V./A.C. TERZO VALICO DEI GIOVI PROGETTO ESECUTIVO

### Cantiere Operativo Libarna COP5 Tipologici campi operativi

GENERAL CONTRACTOR	DIRETTORE LAVORI	SCALA:
Consorzio <b>Cociv</b> Ing. P.P. Marcheselli		<div style="border: 1px solid black; padding: 5px; text-align: center;">varie</div>



COMMESSA	LOTTO	FASE	ENTE	TIPO DOC.	OPERA/DISCIPLINA	PROGR.	REV.
I G 5 1	0 0	E	C V	S X	C A 2 1 0 1	0 0 1	A

PROGETTAZIONE								
Rev.	Descrizione emissione	Redatto	Data	Verificato	Data	Progettista Integratore	Data	IL PROGETTISTA
A00	Prima Emissione	COCIV	29/01/2014	COCIV	29/01/2014	A. Palomba	31/01/2014	 Consorzio Collegamenti Integrati Veloci Dott. Ing. Aldo Mancarella Ordine Ingegneri Prov. TO n. 6271 R



## ELENCO ALLEGATI

- |    |  |              |
|----|--|--------------|
| 1  | Impianto di betonaggio a nastro                | non previsto |
| 2  | Impianto di betonaggio a torre                 | non previsto |
| 3  | Impianto lavaggio betoniere : tipo A           | non previsto |
| 4  | Impianto lavaggio betoniere : tipo B           | non previsto |
| 5  | Depuratore impianto di betonaggio              | non previsto |
| 6  | Impianto di trattamento acque di galera        | previsto     |
| 7  | Portale ventilatori : n.2 tubi di ventilazione | previsto     |
| 8  | Portale ventilatori : n.1 tubo di ventilazione |              |
| 9  | Officina                                       | non previsto |
| 10 | Fondazione officina                            | non previsto |
| 11 | Magazzino                                      |              |
| 12 | Laboratorio                                    | non previsto |
| 13 | Ufficio  |              |
| 14 | Servizi igienici                               |              |
| 15 | Spogliatoio e servizi igienici                 |              |
| 16 | Cabina enel                                    |              |
| 17 | Distributore carburante                        | non previsto |
| 18 | Deposito olii nuovi                            | non previsto |
| 19 | Deposito olii usati                            | non previsto |
| 20 | Deposito bombole ossigeno/acetilena            | non previsto |
| 21 | Gruppi generatori                              | non previsto |
| 22 | Lavaggio gomme                                 |              |
| 23 | Pesa a ponte                                   | non previsto |
| 24 | Tettoia compressori                            | non previsto |
| 25 | Depurtore acque officina                       | non previsto |

SEZ. B-B - SCALA 1:100

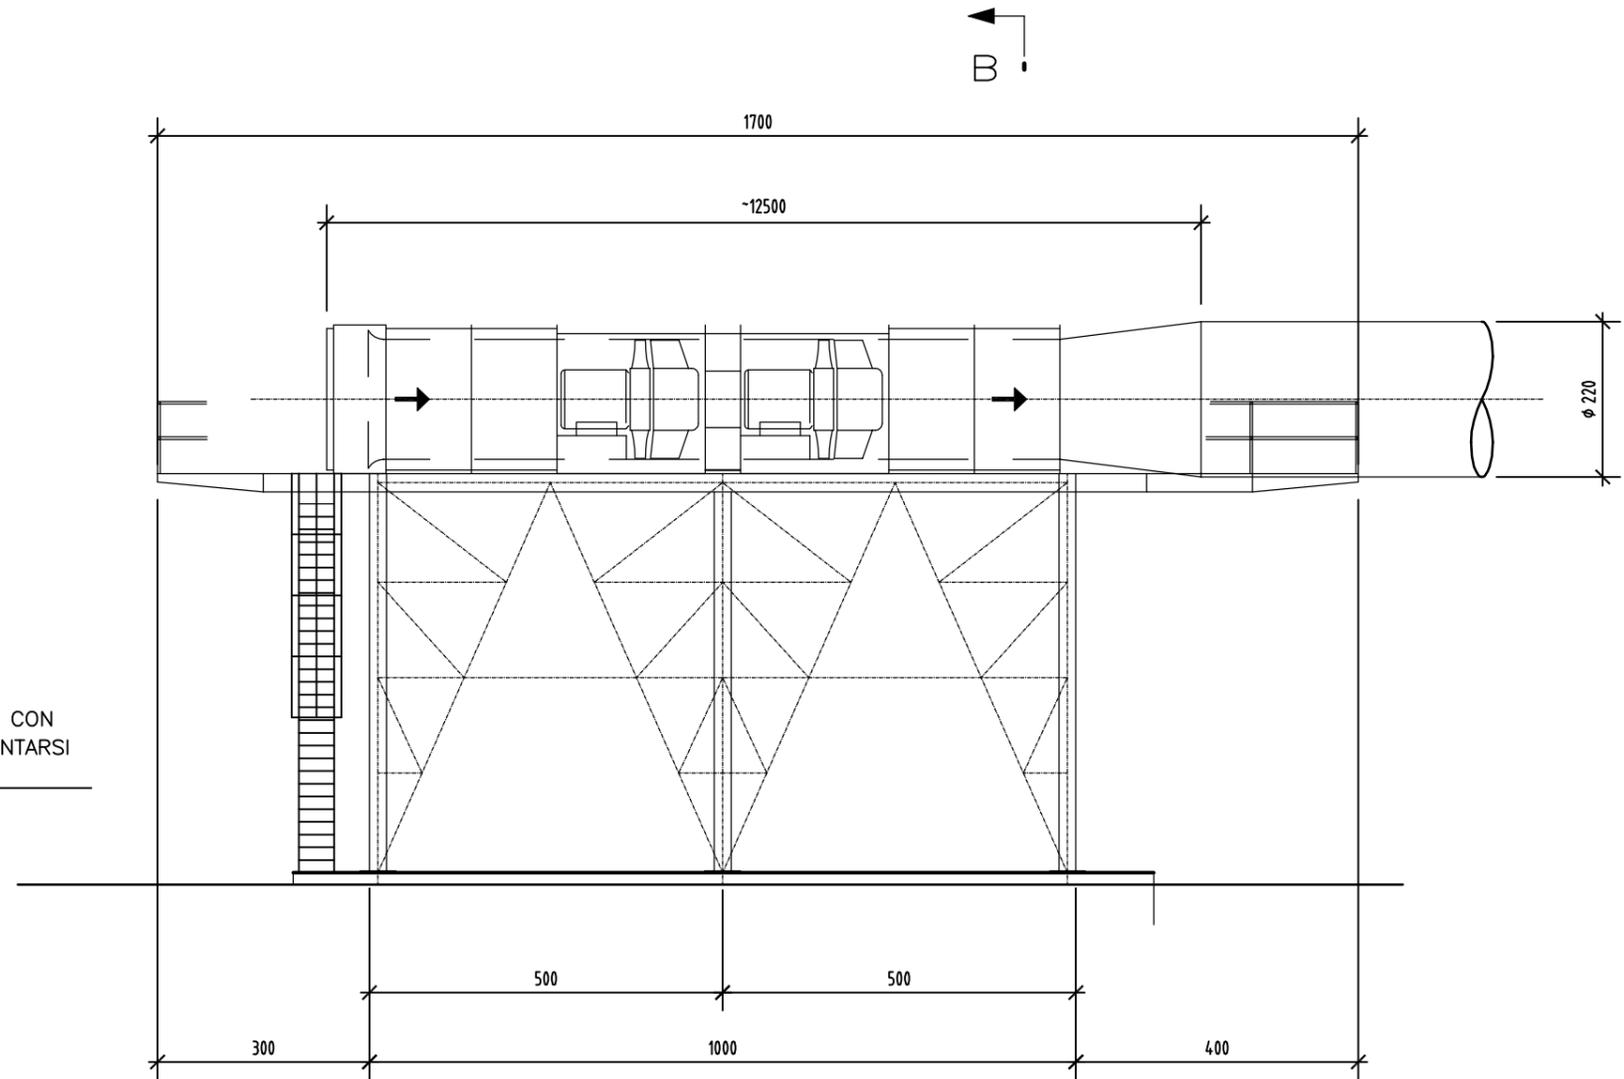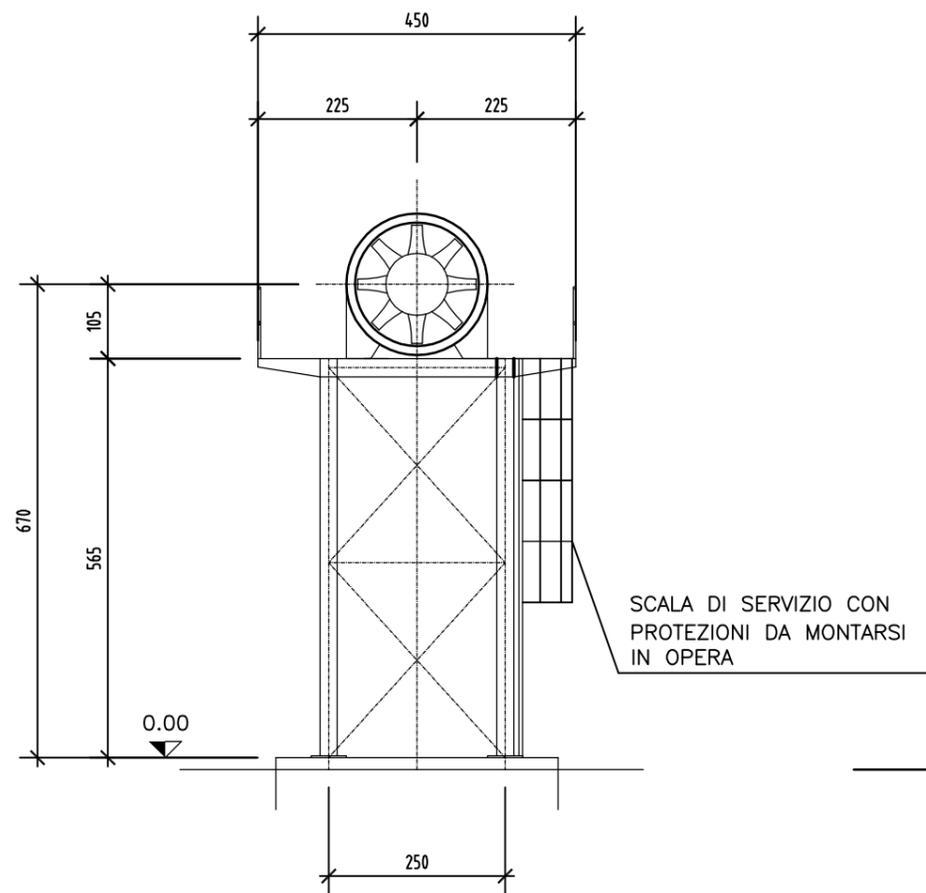

RIPARTIZIONE CARICHI VENTILATORE

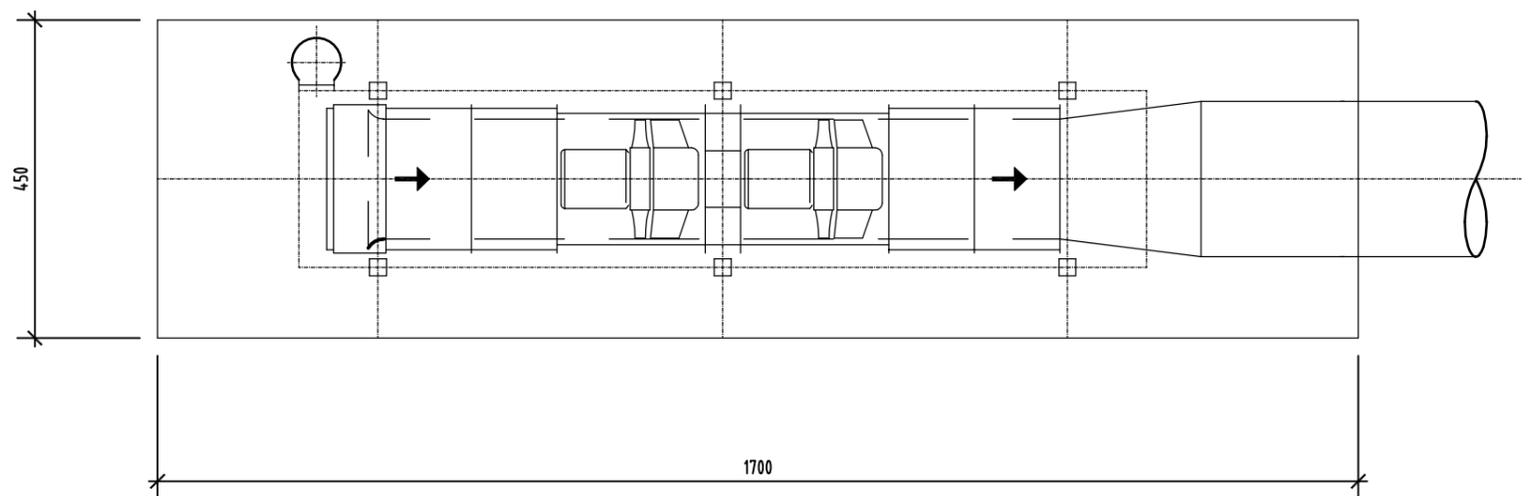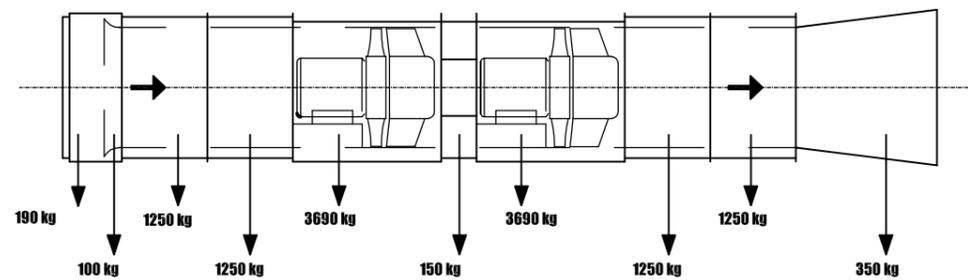


Nome file:  
C008


Denominazione tipologico:  
PORTALE VENTILATORI : 1 TUBO DI VENTILAZIONE8

Allegato


PIANTA - SCALA 1:100

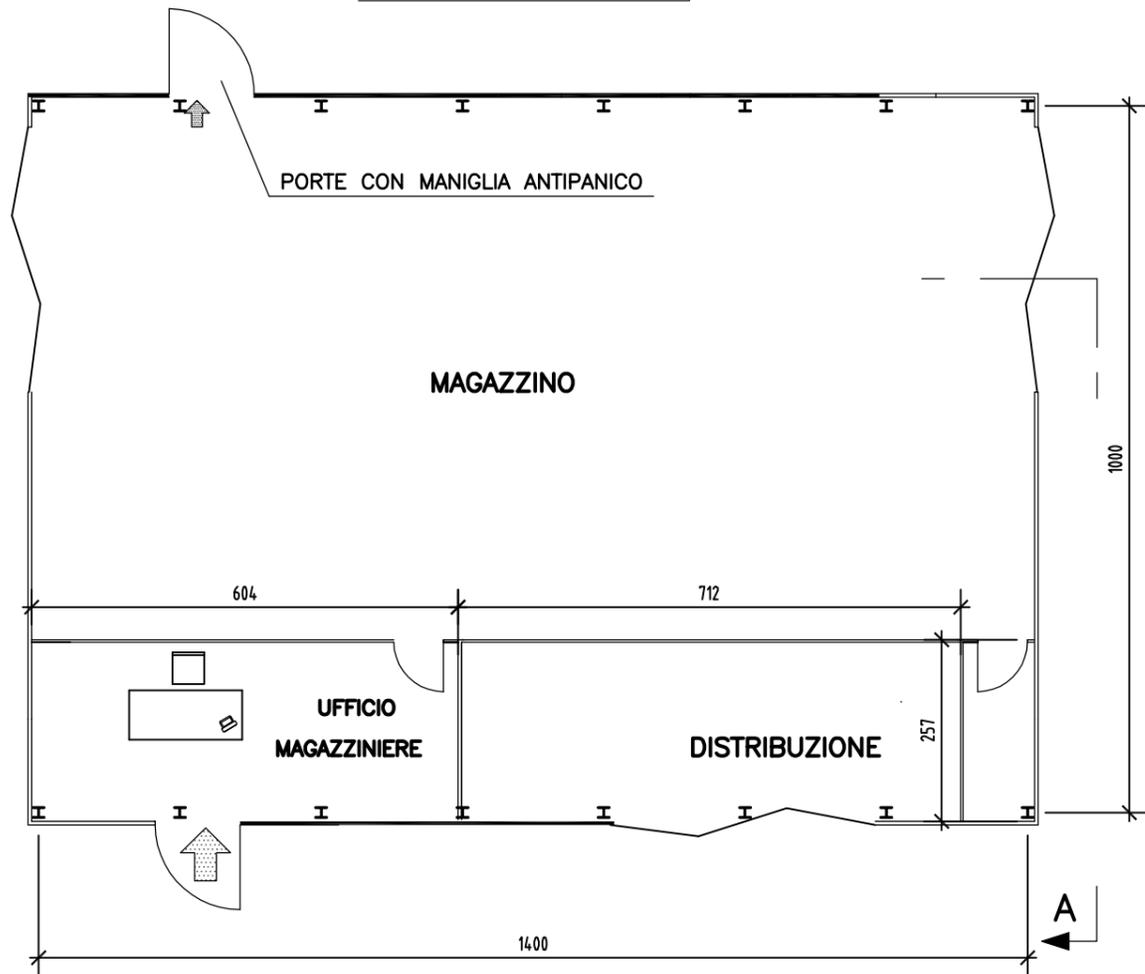


PROSPETTO B-C - SCALA 1:100

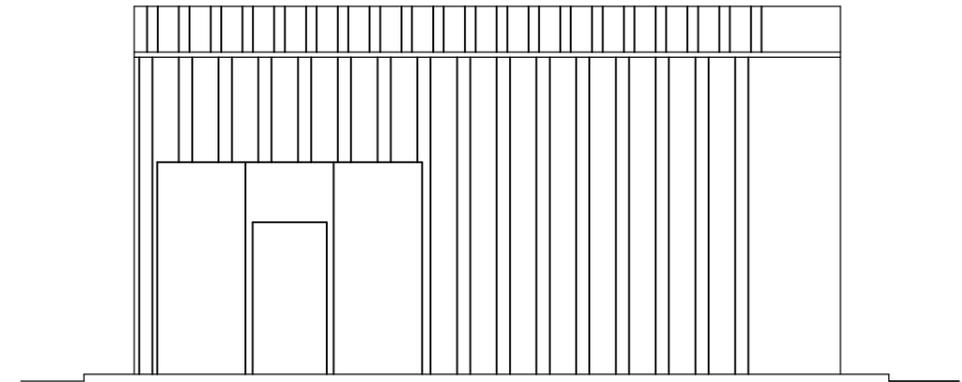


PROSPETTO A-D - SCALA 1:100

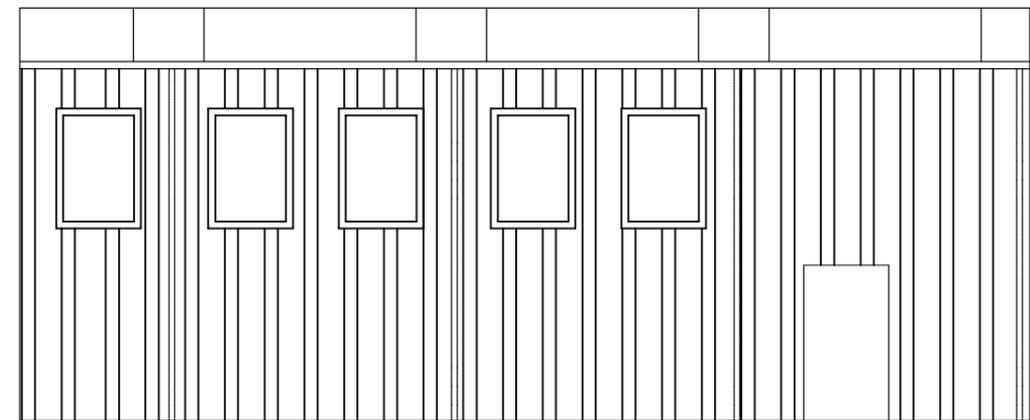

PROSPETTO - SCALA 1:100

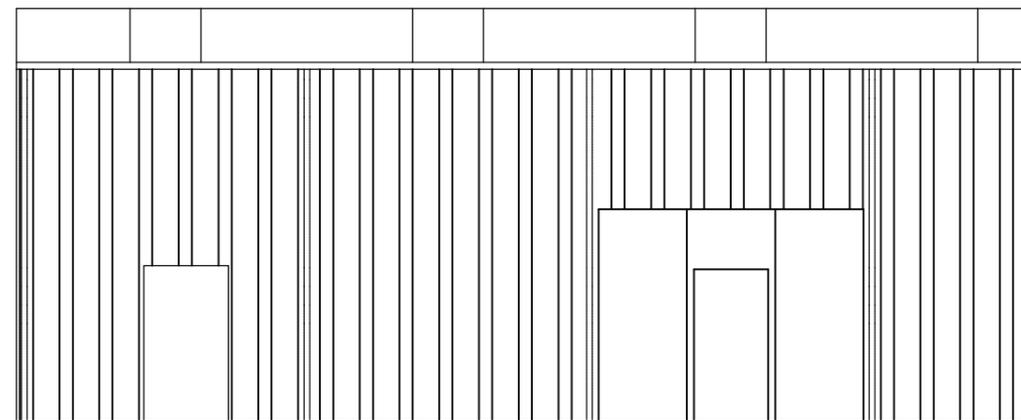

SEZIONE A-A - SCALA 1:100

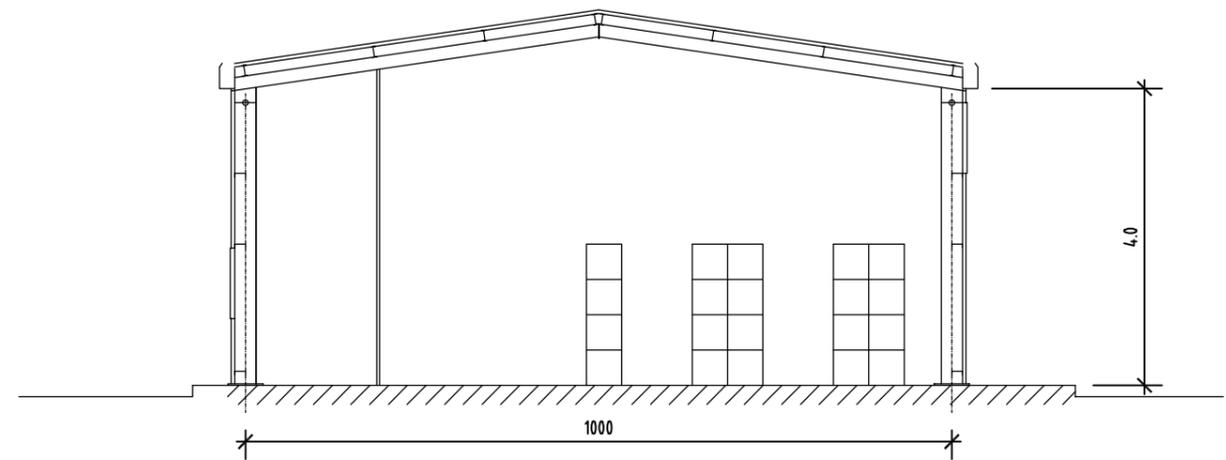


Nome file:  
CO11

11


Denominazione tipologico:  
MAGAZZINO MANUTENZIONE CAMPO

Allegato  
11

PIANTA - SCALA 1:200

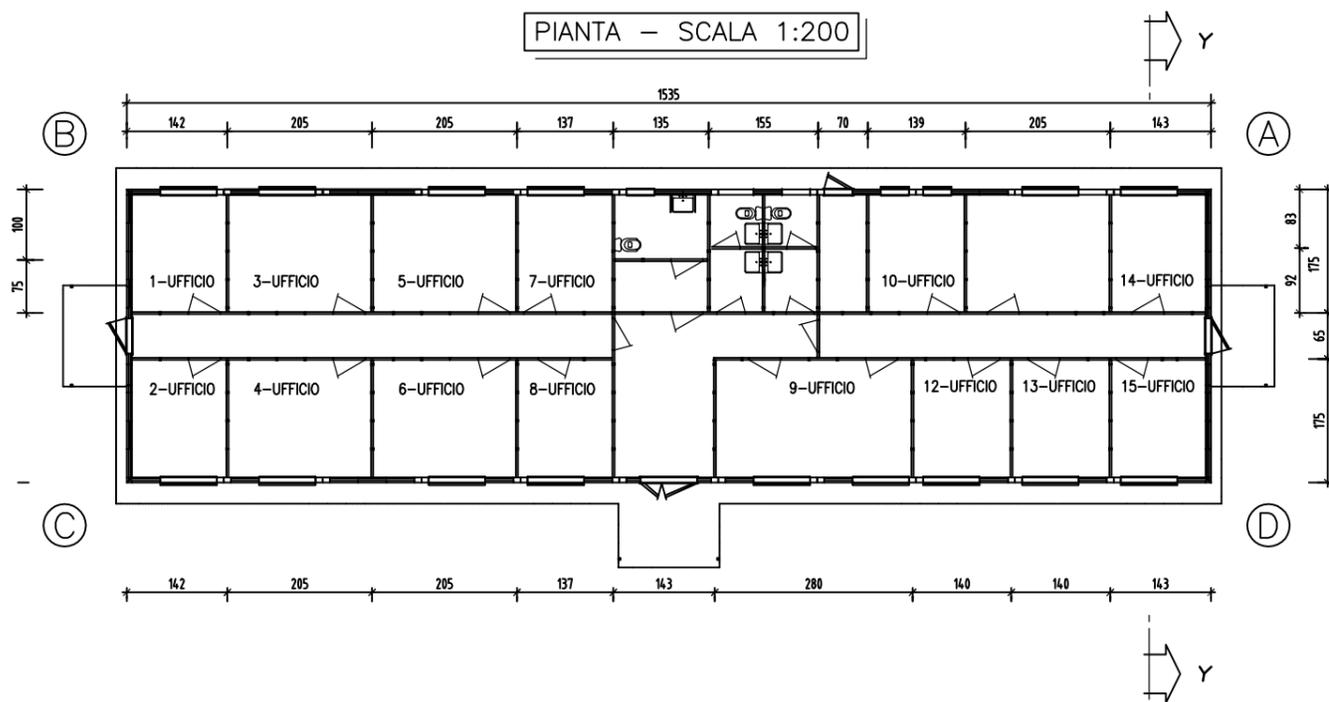


PROSPETTO A-B - SCALA 1:100

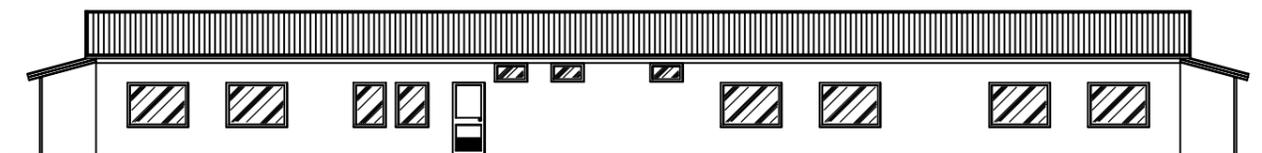

PROSPETTO C-D - SCALA 1:100




SEZIONE Y-Y - SCALA 1:100

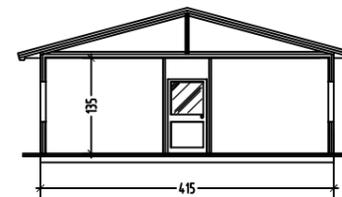

PROSPETTO A-D - SCALA 1:100



PROSPETTO B-C - SCALA 1:100

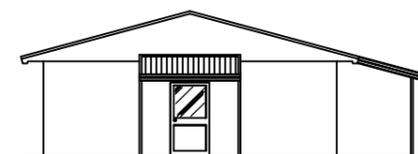


RAPPORTI AEROILLUMINANTI


LOCALE	SUPERFICIE PAVIMENTO MQ.	SUPERFICIE FINESTRE MQ.	SUP.FIN./ SUP.PAV. >1/8>0.125
1-2-7-8	8.86	1.92	0.216
14-15			
3-4-5-6	13.41	1.92	0.143
11			
9	18.40	3.84	0.208
10	9.00	1.92	0.213
12-13	9.10	1.92	0.210

BAGNI TUTTI CON AERAZIONE NATURALE


PIANTA - SCALA 1:100

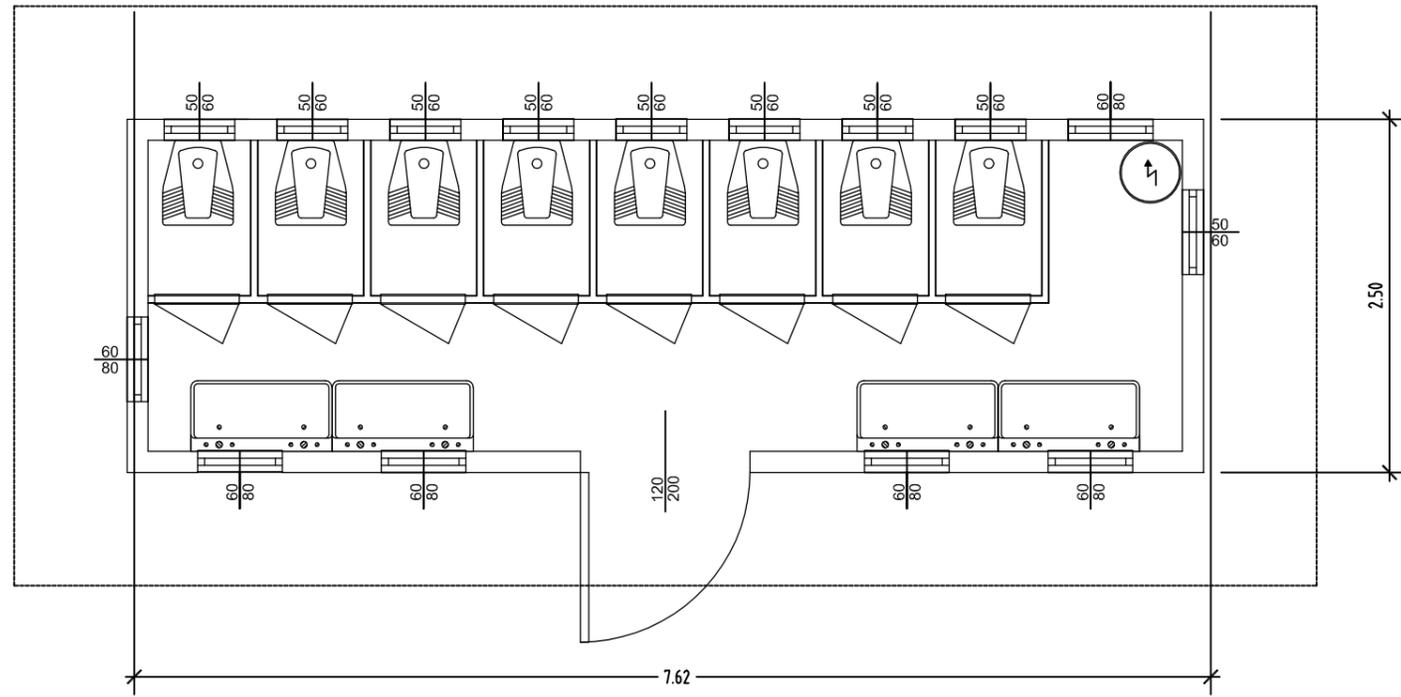


PROSPETTO LATERALE SX - SCALA 1:100

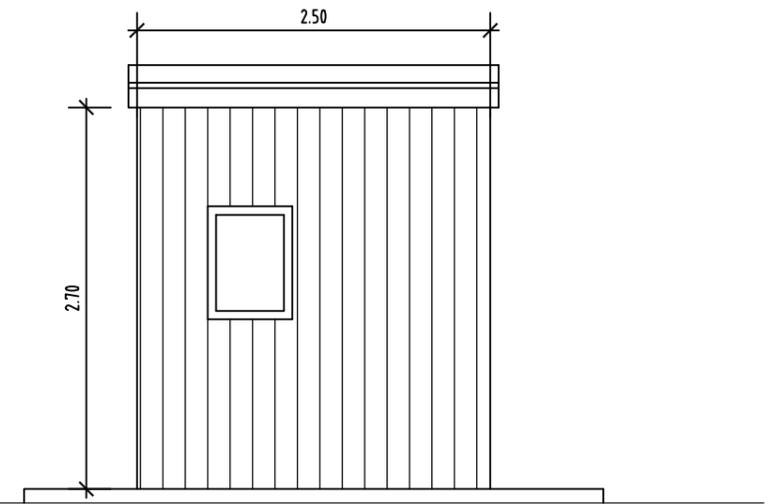





PROSPETTO FRONTALE - SCALA 1:100

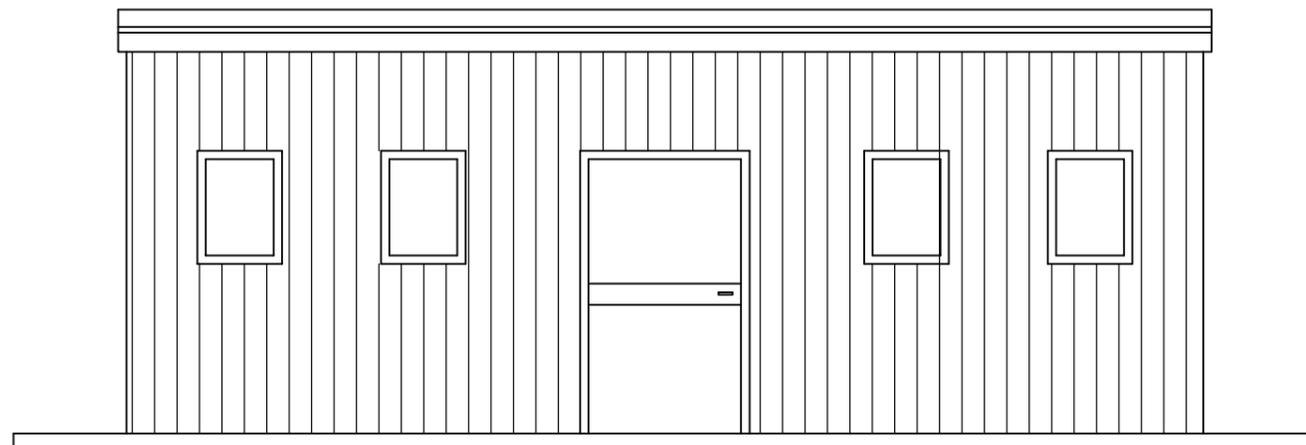


PROSPETTO LATERALE DX - SCALA 1:100

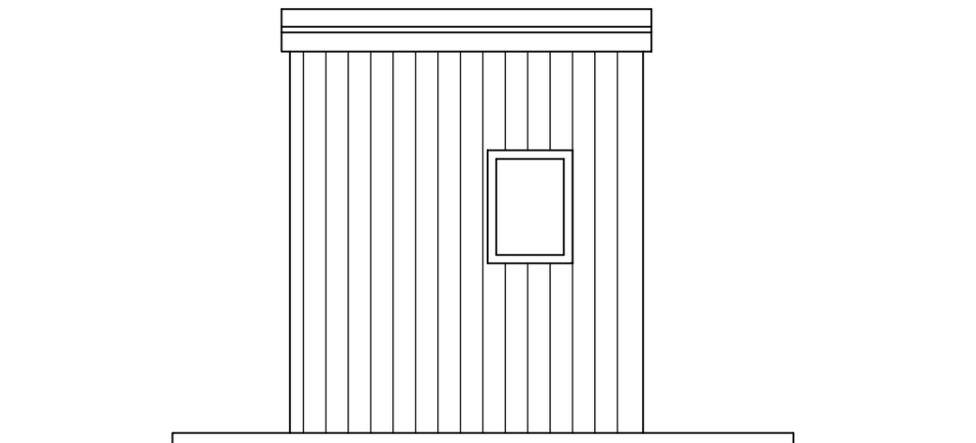


PIANTA - SCALA 1:100

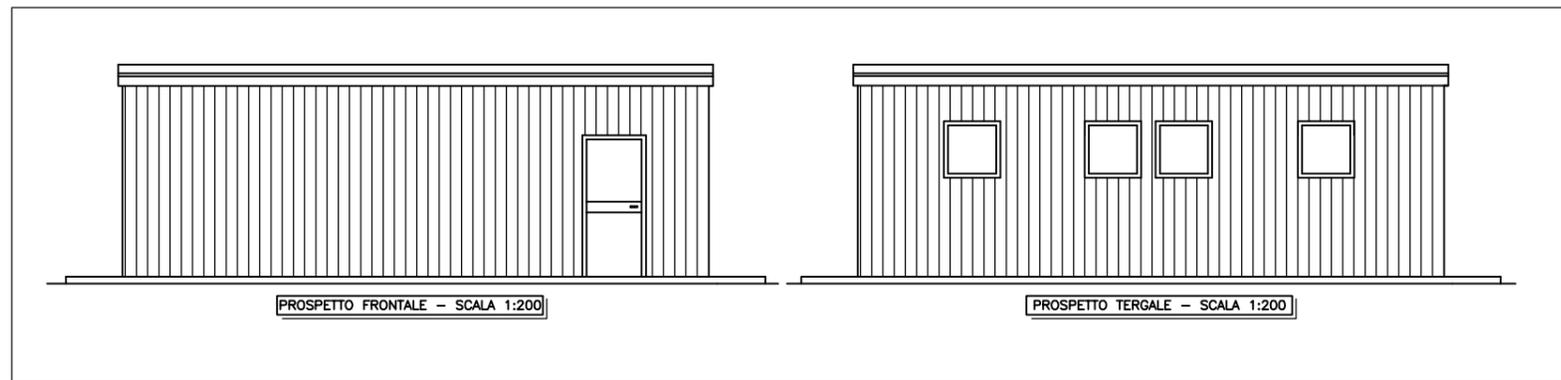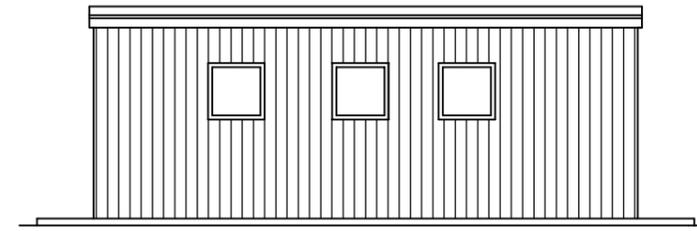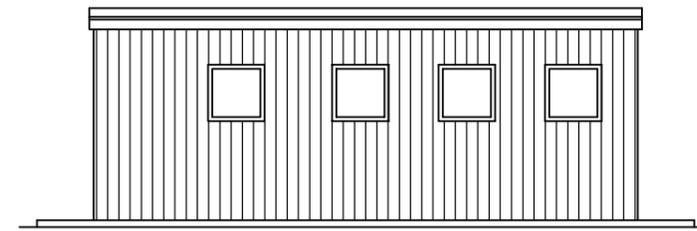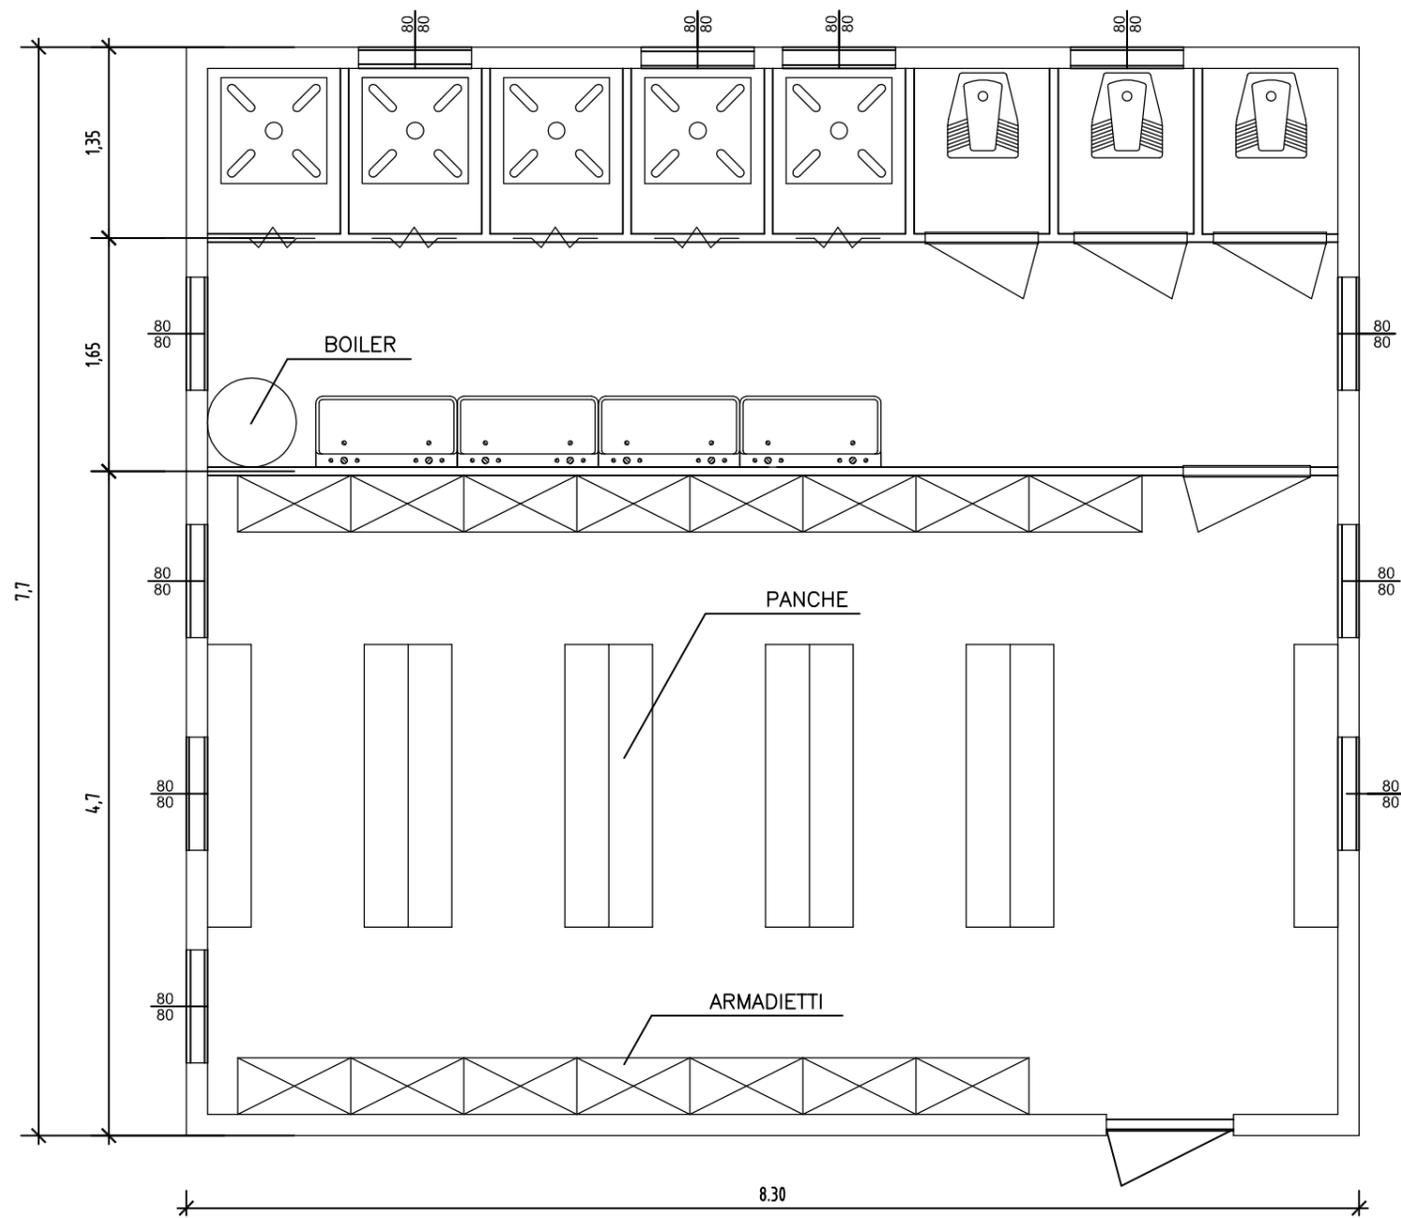

PIANTA - SCALA 1:100

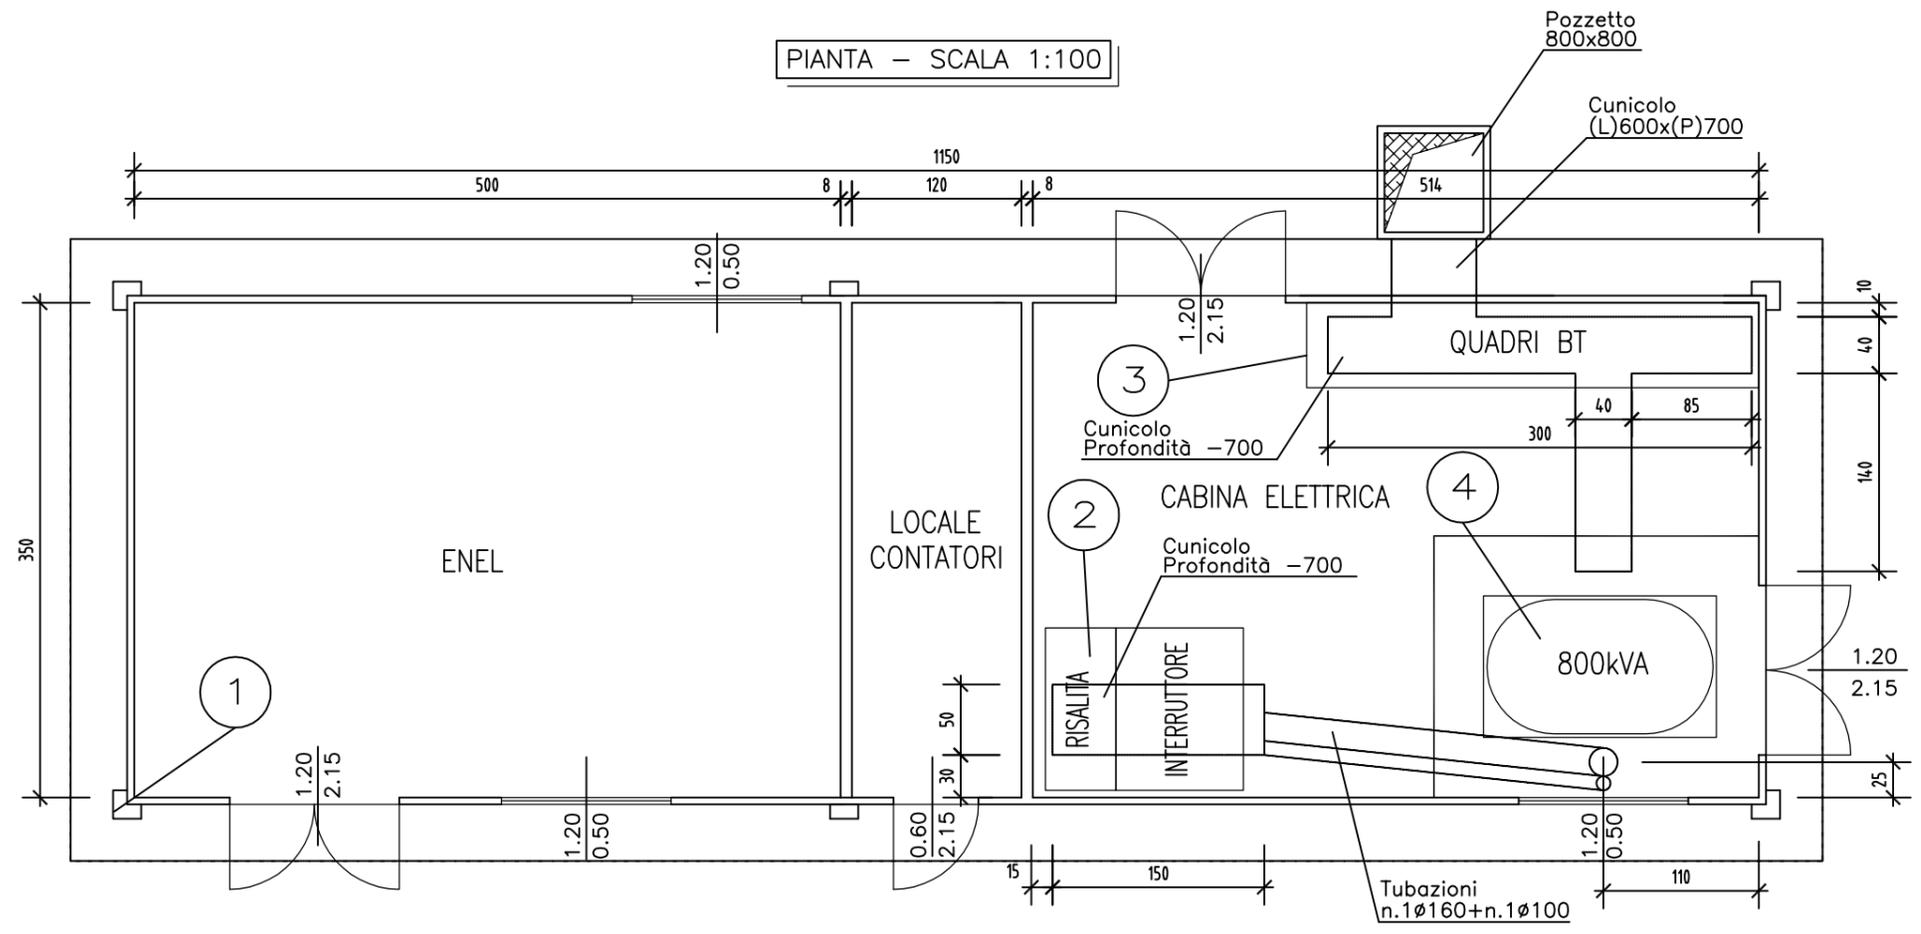

VISTA FRONTALE - SCALA 1:100

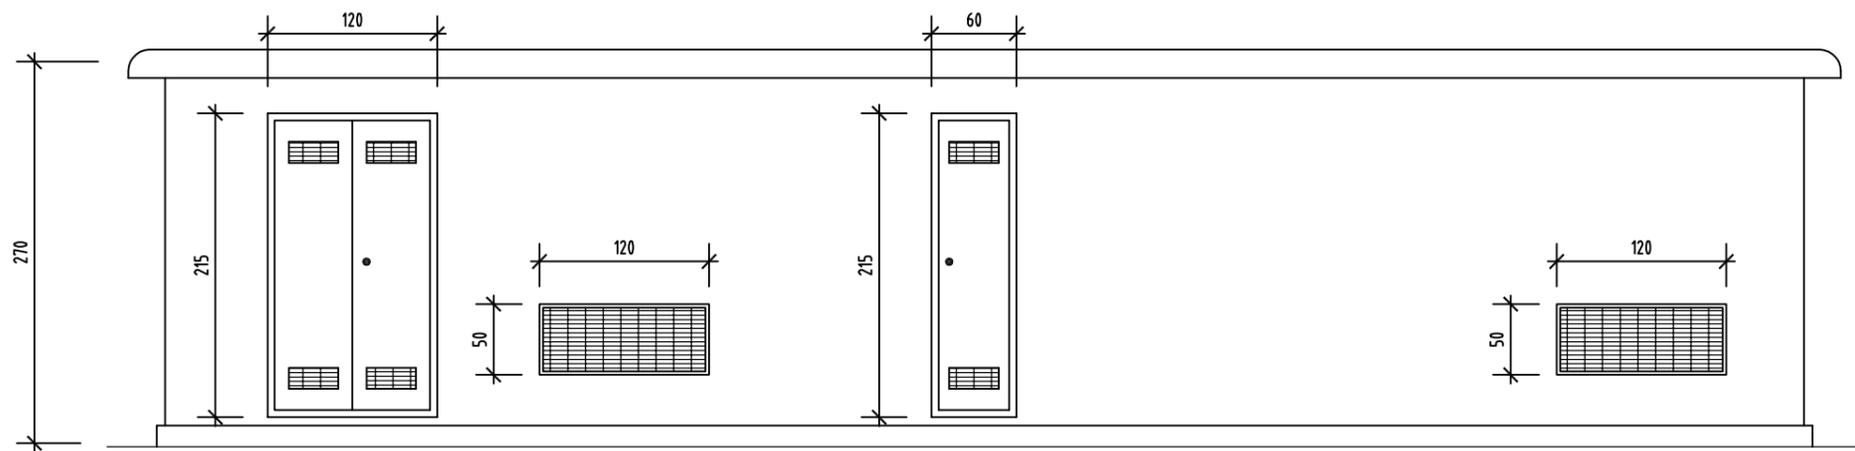

LEGENDA


Pos.	Q.ta'	Descrizione	Marca	Tipo	Note
1	1	CABINA IN C.A.V.		11.50x3.50m	INTERNE
2	1	SCOMPARTI MT 15kV			
3	1	QUADRO B.T.			
4	1	TRASFORMATORE M.T./b.t. 800kVA			IN RESINA

Nome file:  
CO16  
16

Denominazione tipologico:  
CABINA DI RICEZIONE E TRASFORMAZIONE MT/BT16

Allegato


PIANTA - SCALA 1:50

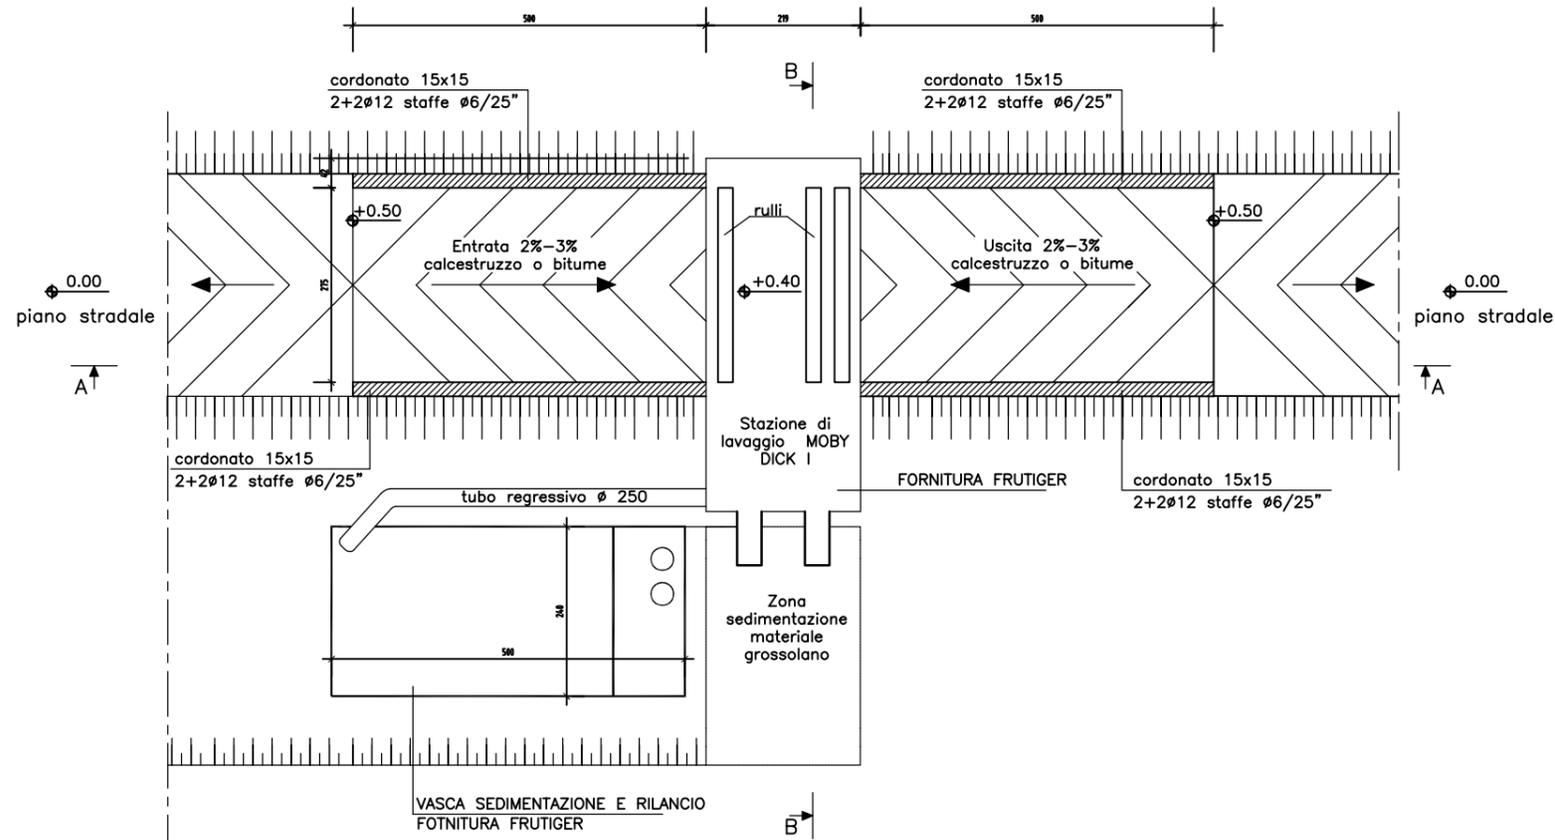

QUALITA' MATERIALI FONDAZIONI	
CALCESTRUZZO	RcK>=250
CALCESTRUZZO MAGRONE	RcK>=150
ARMATURA	Fe B44K (controllato)

N.B: MISURE DA CONTROLLARE IN CANTIERE CON I COSTRUTTIVI DEL FORNITORE

SEZ. A-A - SCALA 1:50

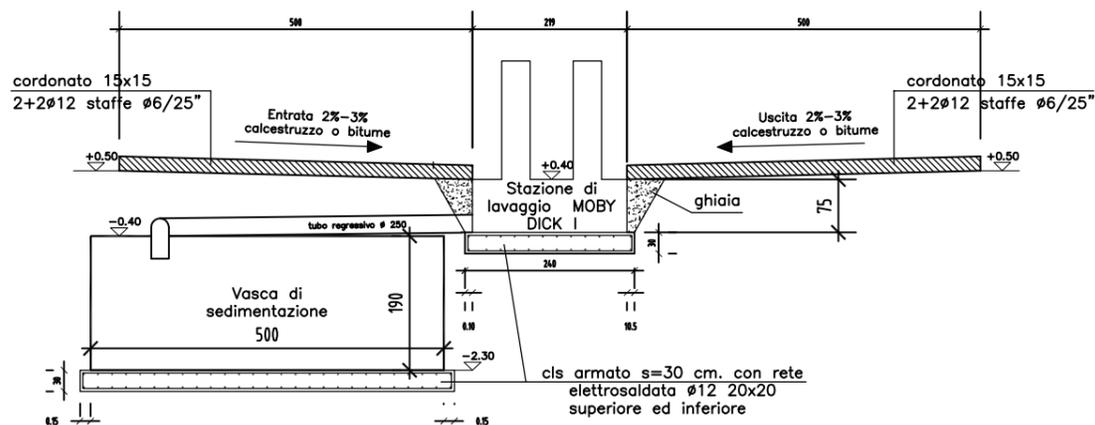

SEZ. B-B - SCALA 1:50

