
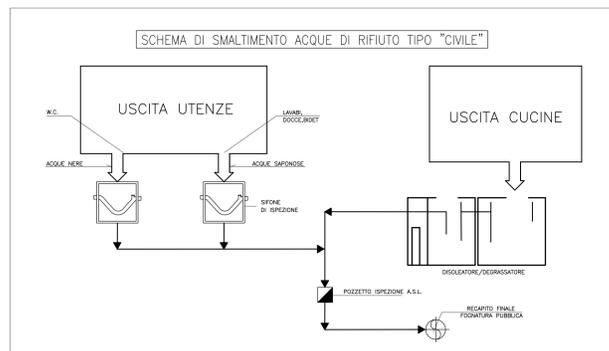
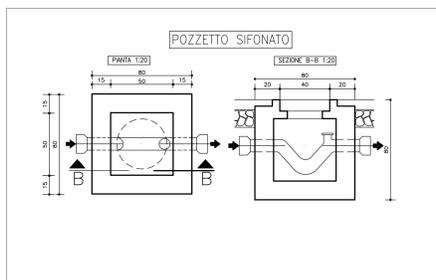
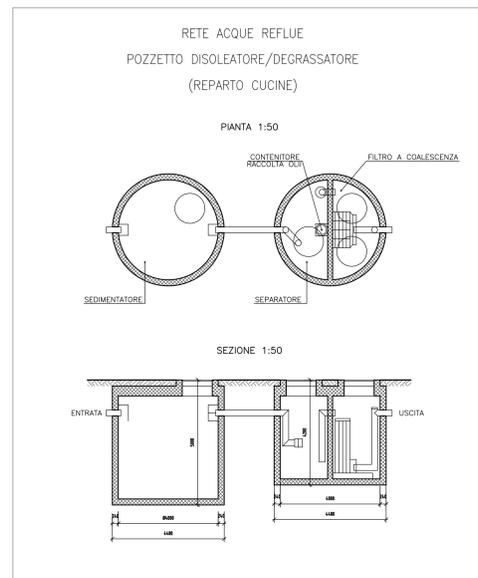
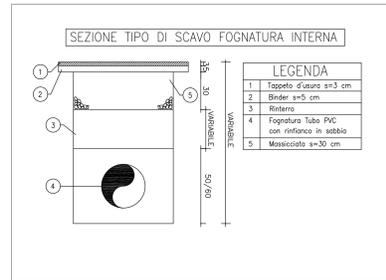
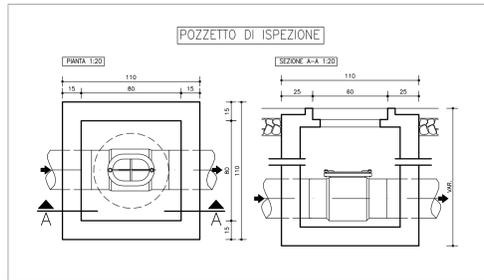


LEGENDA				
POS.	Q.TA'	DESCRIZIONE	MQ TOT.	P. P.
①	1	Guardiana	13	-
②	6	Alloggi 3 piani 36 posti	3336	216
③	74	Parcheggi	-	-
④	1	Punto consegna Enel	-	-
⑤	1	Cabina trasformazione MT/BT	-	-
⑥	1	Gruppo elettrogeno	-	-
⑦	1	Mensa a 2 piani	316	120
⑧	1	Infermeria	-	-

PLANIMETRIA DI PROGETTO  
SCALA 1:250

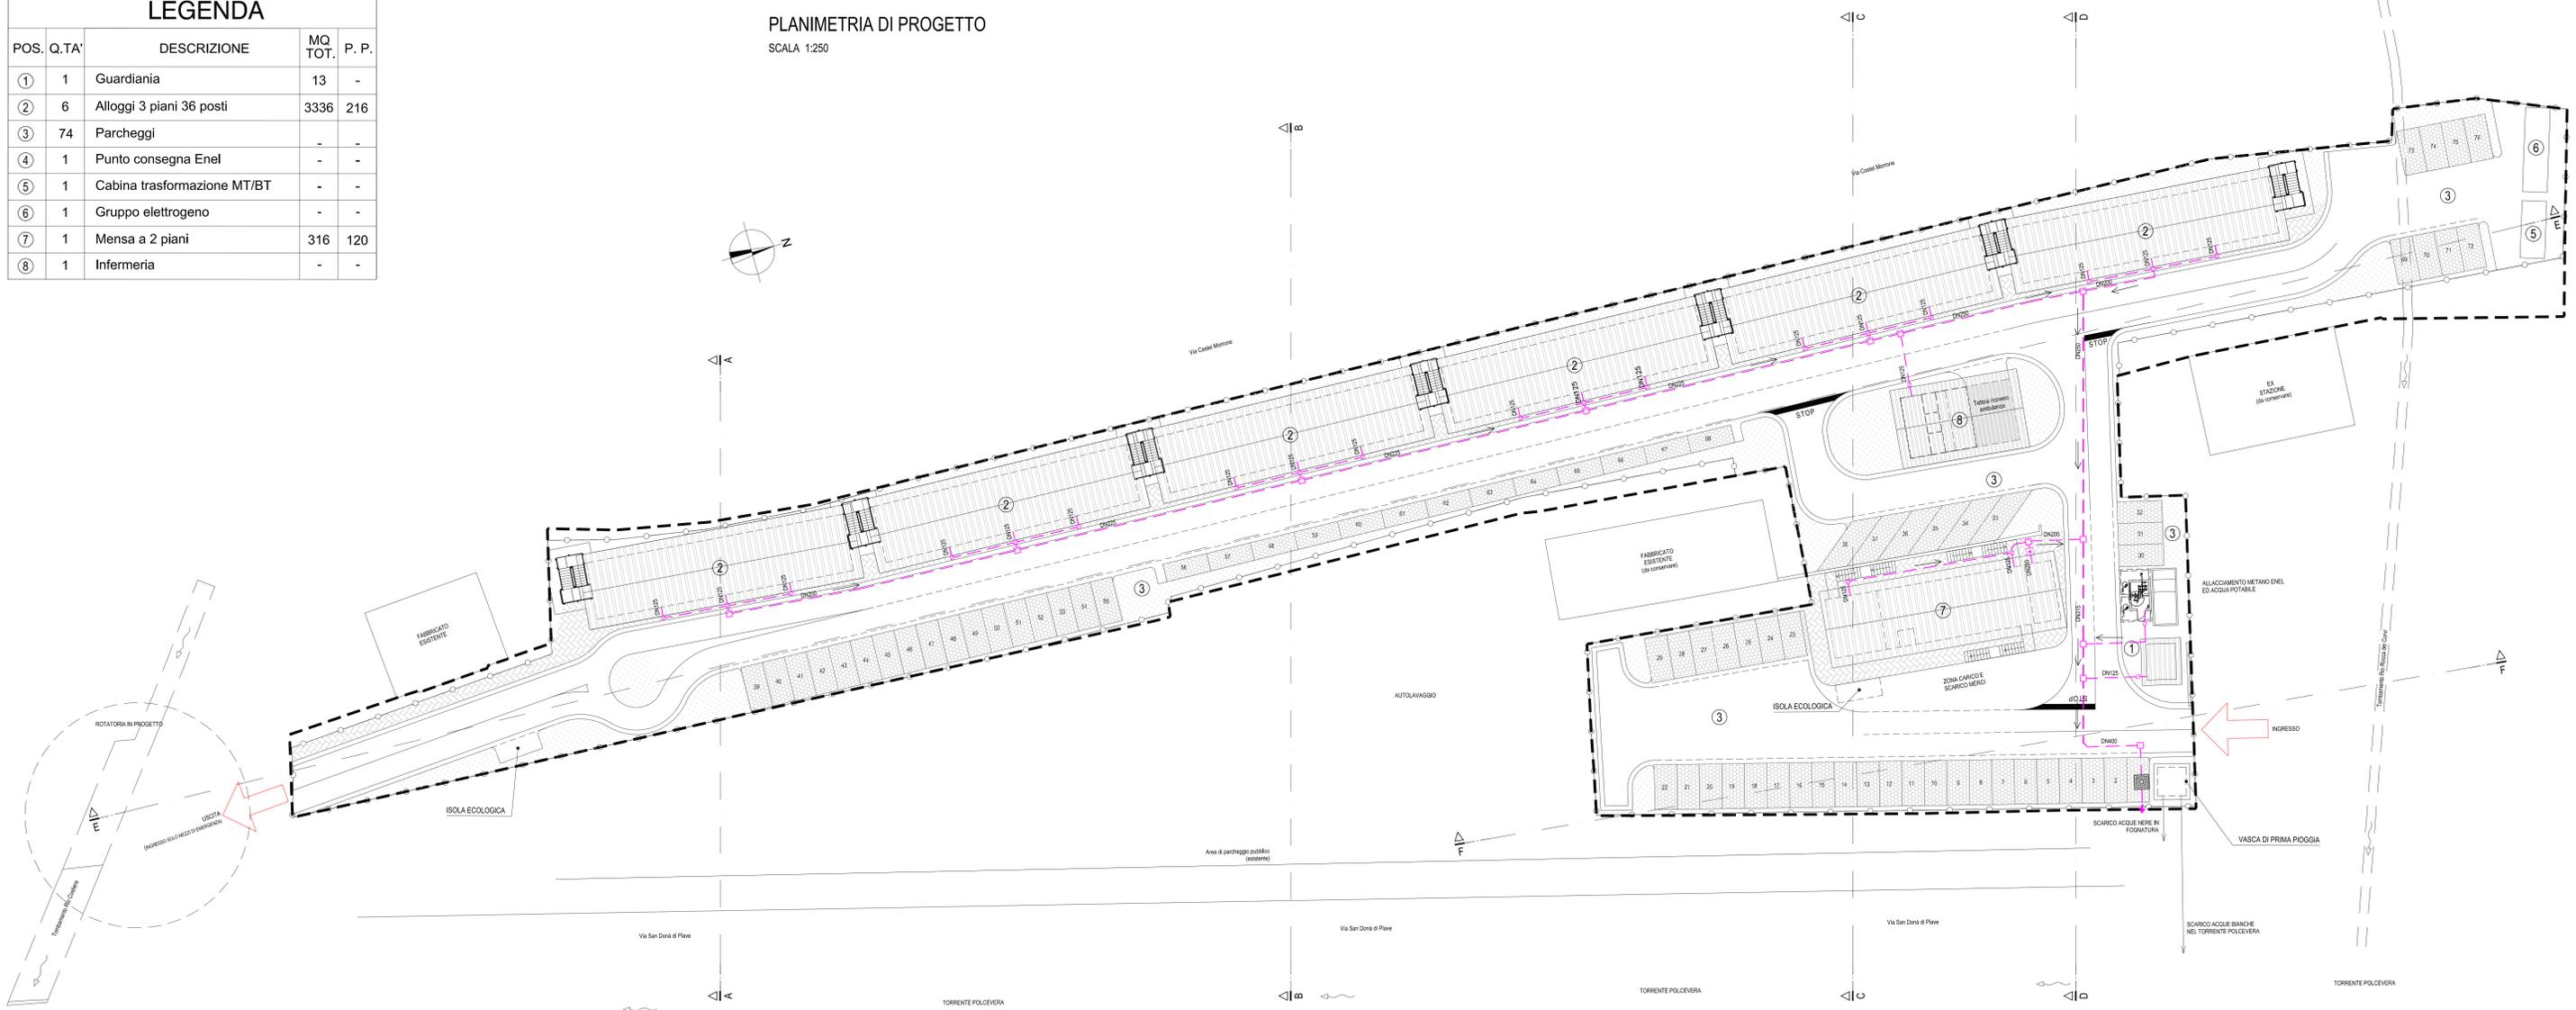

COMMITTENTE: **RFI** - RETE FERROVIARIA ITALIANA - GRUPPO FERROVIE DELLO STATO ITALIANE

ALTA SORVEGLIANZA: **ITALFERR** - GRUPPO FERROVIE DELLO STATO ITALIANE

GENERAL CONTRACTOR: **COCIV** - Consorzio Costruttori Integrati Valchi

INFRASTRUTTURE FERROVIARIE STRATEGICHE DEFINITE DALLA LEGGE OBIETTIVO N.443/01  
TRATTA A.V./A.C. TERZO VALICO DEI GIOVI  
PROGETTO ESECUTIVO

CAMPO BASE CBL3 bis (Ex CSL1)

Planimetria rete acque nere

GENERAL CONTRACTOR		DIRETTORE LAVORI		SCALA:	
Consorzio <b>Cociv</b> Via P.P. Marcheselli				VARIE	

COMMESSA	LOTTO	FASE	ENTE	TIPO DOC.	OPER./DISCIPLINA	PROGR.	REV.
IG51	00	E	CV	PZ	CA2701	003	A

Rev.	Descrizione emissione	Redatto	Data	Verificato	Data	Progettista	Data	IL PROGETTISTA
A00	Prima Emissione	COCIV	28/01/2014	COCIV	28/01/2014	[Signature]	31/01/2014	

Nome File: I:\11-08-2014\CP2-Ca27-01-003-A00  
CUP: F81H0000000000