



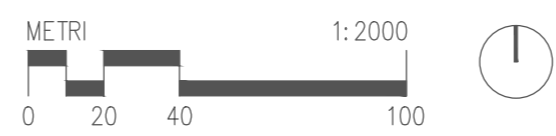

HAB05 Interventi di ripristino e compensazione ambientale per perdita di Habitat 9330 in Regione Sicilia - Planimetria di progetto

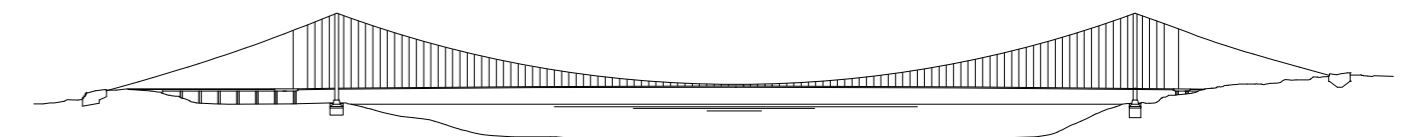

PONTE SULLO STRETTO DI MESSINA



PROGETTO DEFINITIVO

Documentazione Integrativa ai sensi della Legge n. 58 del 26.05.2023

EUROLINK S.C.p.A.
 WEBUILD ITALIA S.p.A. (Mandataria)
 SOCIETA' ITALIANA PER CONDOTTE D'ACQUA S.p.A. (Mandante)
 COOPERATIVA MURATORI E CEMENTISTI - C.M.C. di Ravenna Soc. Coop. a.r.l. (Mandante)
 SACYR S.A.U. (Mandante)
 ISHIKAWAJIMA - HARIMA HEAVY INDUSTRIES CO. Ltd. (Mandante)
 A.C.I. S.C.P.A. - CONSORZIO STABILE (Mandante)

IL PROGETTISTA Dott. Ing. M. Orlandini Ordine Ingegneri Roma n° 14340	PRESTAZIONI SPECIALISTICHE Coordinamento progetto Collegamenti a terra-Progetto Ambiente Opera di attraversamento Opere in sotterraneo 	IL CONTRAENTE GENERALE Amministratore Delegato Dott. F. di Pietro	STRETTO DI MESSINA Direttore Tecnico Dott. Ing. Valerio Mele	STRETTO DI MESSINA Amministratore Delegato

AMRW1029

GENERALE

AMBIENTE

STUDIO DI INCIDENZA ECOLOGICA SUI SITI ZPS e ZSC

GENERALE

HAB05 Interventi di ripristino e compensazione ambientale per perdita di Habitat 9330 in Regione Sicilia - Planimetria di progetto

CODICE **C G 5 0 0 0 P R G R G A M I E G O 0 0 0 0 0 0 4 8 C** SCALA: 1:2000

REV.	DATA	DESCRIZIONE	REDATTO	VERIFICATO	APPROVATO
A	16/10/2023	EMISSIONE DEFINITIVA	SANDRUCCI	BAIOCCO	ORLANDINI
B	20/01/2024	EMISSIONE PER AGGIORNAMENTO CARTIGLIO	SANDRUCCI	BAIOCCO	ORLANDINI
C	06/09/2024	INTEGRAZIONE RISPOSTE MASE E MIC	SANDRUCCI	BAIOCCO	ORLANDINI