



HAB06-B
Ripristino attivo Habitat 9540
0,0067 Ha

HAB06-A
COMPENSAZIONE 9540:
Miglioramento Habitat 9540
esistente 0,28 Ha


HAB06 Interventi di ripristino e compensazione ambientale per perdita di Habitat 9540 in Regione Sicilia -
Planimetria di progetto



**Stretto
di Messina**



PONTE SULLO STRETTO DI MESSINA

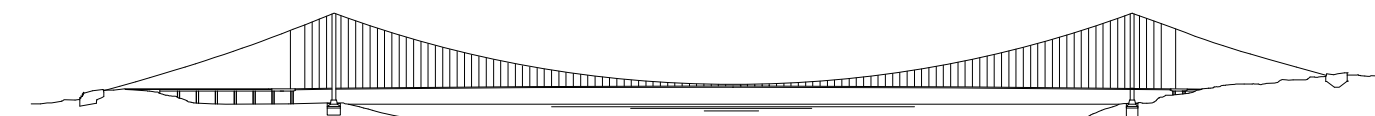

PROGETTO DEFINITIVO
Documentazione Integrativa ai sensi della Legge n. 58 del 26.05.2023

EUROLINK S.C.p.A.
WEBUILD ITALIA S.p.A. (Mandataria)
SOCIETA' ITALIANA PER CONDOTTE D'ACQUA S.p.A. (Mandante)
COOPERATIVA MURATORI E CEMENTISTI - C.M.C. di Ravenna Soc. Coop. a.r.l. (Mandante)
SACYR S.A.U. (Mandante)
ISHIKAWAJIMA - HARIMA HEAVY INDUSTRIES CO. Ltd. (Mandante)
A.C.I. S.C.P.A. - CONSORZIO STABILE (Mandante)

IL PROGETTISTA Dott. Ing. M. Orlandini Ordine Ingegneri Roma n° 14340	PRESTAZIONI SPECIALISTICHE Coordinamento progetto Collegamenti a terra-Progetto Ambiente Opera di attraversamento Opere in sotterraneo 	IL CONTRAENTE GENERALE Amministratore Delegato Dott. F. di Pietro	STRETTO DI MESSINA Direttore Tecnico Dott. Ing. Valerio Mele	STRETTO DI MESSINA Amministratore Delegato
--	--	---	--	---

GENERALE AMRW1034
AMBIENTE
STUDIO DI INCIDENZA ECOLOGICA SUI SITI ZPS e ZSC
GENERALE
HAB06 Interventi di ripristino e compensazione ambientale per perdita di Habitat 9540 in Regione Sicilia – Planimetria di progetto

CODICE **C G 5 0 0 0 P R G R G A M I E G O 0 0 0 0 0 0 5 3 C** SCALA: 1:2000

REV.	DATA	DESCRIZIONE	REDATTO	VERIFICATO	APPROVATO
A	16/10/2023	EMISSIONE DEFINITIVA	SANDRUCCI	BAIOCCO	ORLANDINI
B	20/01/2024	EMISSIONE PER AGGIORNAMENTO CARTIGLIO	SANDRUCCI	BAIOCCO	ORLANDINI
C	06/09/2024	INTEGRAZIONE RISPOSTE MASE E MIC	SANDRUCCI	BAIOCCO	ORLANDINI