PROFILO ASSE
SEZIONE 3
PROGRESSIVA 20.00

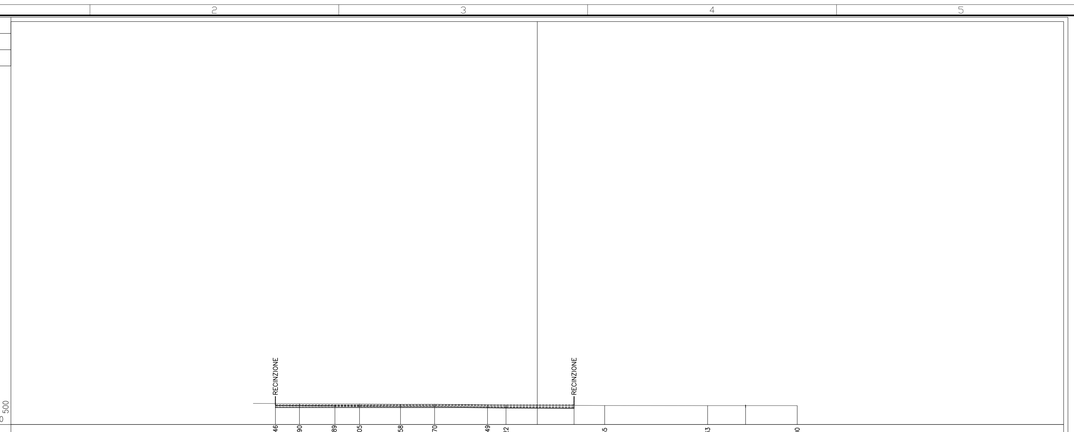

PROGRESSIVE TERRENO ORIGINARIO		60.46	54.90	46.89	41.05	31.58	23.70	11.49	7.22	15.55	39.33	60.00	
PARZIALI TERRENO ORIGINARIO		5.55	8.01	5.84	9.47	7.88	12.21	4.27	22.77	23.78	20.67		
QUOTE TERRENO ORIGINARIO	178.84	178.83	178.78	178.75	178.67	178.68	178.55	178.48	178.37	178.36	178.35		
PROGRESSIVE STATO DI FATTO		60.46							8.49				
PARZIALI STATO DI FATTO		68.95											
QUOTE STATO DI FATTO	178.51								178.51				
QUOTE SBANCAMENTO	177.91							177.75	177.70				

PROFILO ASSE
SEZIONE 11
PROGRESSIVA 180.00

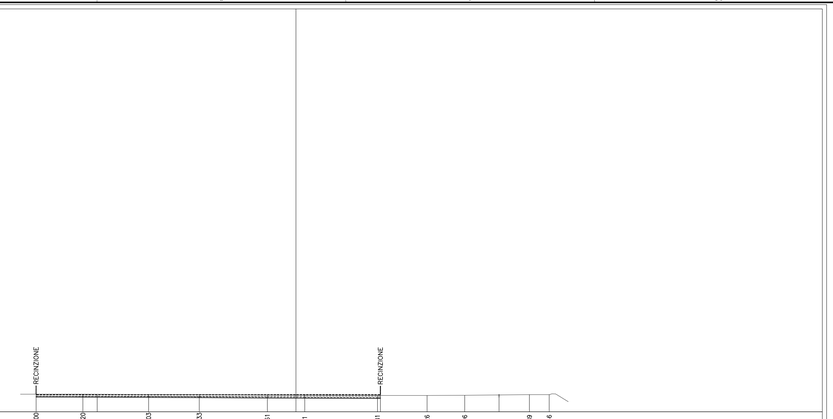

PROGRESSIVE TERRENO ORIGINARIO		60.00	69.20	84.03	92.53	98.61	101.01	118.81	130.26	138.96	153.89	158.46	
PARZIALI TERRENO ORIGINARIO		10.80	15.17	11.70	15.72	8.62	16.80	11.45	8.70	14.93	4.57		
QUOTE TERRENO ORIGINARIO	179.06	179.07	179.01	178.96	178.87	178.84	178.77	178.78	178.82	178.95	178.97		
PROGRESSIVE STATO DI FATTO		60.00						118.81					
PARZIALI STATO DI FATTO		79.49											
QUOTE STATO DI FATTO	179.06							179.00					
QUOTE SBANCAMENTO	178.40					178.14		178.07					

PROFILO ASSE
SEZIONE 5
PROGRESSIVA 60.00

PROGRESSIVE TERRENO ORIGINARIO		60.00	66.98	71.94	78.01	92.85	100.14	112.49	114.41	136.91	141.96	147.40	159.20
PARZIALI TERRENO ORIGINARIO		3.02	15.04	2.93	16.19	2.68	17.65	4.41	20.85	7.49	19.94	5.20	3.80
QUOTE TERRENO ORIGINARIO	178.86	178.84	178.75	178.74	178.67	178.65	178.52	178.50	178.46	178.44	178.44	178.44	178.46
PROGRESSIVE STATO DI FATTO			44.87						10.46				
PARZIALI STATO DI FATTO			55.33										
QUOTE STATO DI FATTO			178.60						178.60				
QUOTE SBANCAMENTO			178.00					177.80	177.77				

PROFILO ASSE
SEZIONE 13
PROGRESSIVA 220.00

PROGRESSIVE TERRENO ORIGINARIO		60.00	71.31	84.94	98.57	103.70	109.10	122.26	131.42	140.64	145.88	154.51	165.61	176.72	180.39	182.56	184.63	186.70	188.78	190.83	193.23
PARZIALI TERRENO ORIGINARIO		11.31	13.63	14.53	5.13	5.40	13.16	9.16	9.22	5.24	8.63	11.10	11.11	3.67	2.17	2.07	2.07	2.08	2.05	2.40	
QUOTE TERRENO ORIGINARIO	179.27	179.25	179.22	178.98	179.17	179.17	179.14	179.18	179.15	179.10	179.14	179.21	179.39	179.50	179.44	179.43	179.60	179.52	179.52	179.56	179.31
PROGRESSIVE STATO DI FATTO		61.41							121.33												
PARZIALI STATO DI FATTO		82.74																			
QUOTE STATO DI FATTO		179.25							179.25												
QUOTE SBANCAMENTO		177.57					178.44		178.42												

PROFILO ASSE
SEZIONE 8
PROGRESSIVA 120.00

PROGRESSIVE TERRENO ORIGINARIO		60.00	77.87	95.66	101.72	110.38	121.22	135.02	146.83	172.53	177.58	183.94	188.62
PARZIALI TERRENO ORIGINARIO		17.87	17.79	6.06	8.66	10.84	13.80	11.81	25.70	5.05	6.36	4.68	
QUOTE TERRENO ORIGINARIO	178.87	178.79	178.72	178.68	178.64	178.62	178.60	178.61	178.60	178.59	178.62		
PROGRESSIVE STATO DI FATTO		59.11							15.76				
PARZIALI STATO DI FATTO		74.06											
QUOTE STATO DI FATTO													
QUOTE SBANCAMENTO	178.14	178.85						177.95	177.91	178.74			

PARTICOLARE RIMOZIONE PAVIMENTAZIONE BITUMATA

scala 1:25

DEMOLIZIONE TUBI

scala 1:50

PARTICOLARE RIMOZIONE PAVIMENTAZIONE IN STABILIZZATO

scala 1:25

COMMITTENTE:
RFI RETE FERROVIARIA ITALIANA
GRUPPO FERROVIE DELLO STATO ITALIANE

ALTA SORVEGLIANZA:
ITALFERR
GRUPPO FERROVIE DELLO STATO ITALIANE

GENERAL CONTRACTOR:
Consorzio Cooperative Costruzioni Integrati Veloci

INFRASTRUTTURE FERROVIARIE STRATEGICHE DEFINITE DALLA LEGGE OBIETTIVO N.443/01

TRATTA A.V./A.C. TERZO VALICO DEI GIOVI
PROGETTO ESECUTIVO

CANTIERE OPERATIVO INTERCONNESSIONE TORINO COP8
Rimozione cantiere
Sezioni trasversali e particolari

GENERAL CONTRACTOR	DIRETTORE LAVORI	SCALA:
Consorzio Cocivi Ing. P.P. Marcheselli		VARIE

COMMESSA	LOTTO	FASE	ENTE	TIPO DOC.	OPERA/DISCIPLINA	PROGR.	REV.
I G 5 1	0 0	E	C V	A Z	C A 2 4 0 1	0 0 2	A

PROGETTAZIONE

Rev.	Descrizione emissione	Redatto	Data	Verificato	Data	Progettista integratore	Data	IL PROGETTISTA
A00	Prima Emissione	COCIV	29/01/2014	COCIV	29/01/2014	A. Palomba	31/01/2014	

n. Elab.
Nome File: IS1B0CN0004R4548
CUP: F81H92000000008

Scala di plot: 1:1

DISEGNO ELABORATO DA PARTECIPERETRO CON SISTEMA CAD
Scala in millimetri