VASCA IMHOFF A TENUTA

SEZIONE Y–Y

SEZIONE X–X

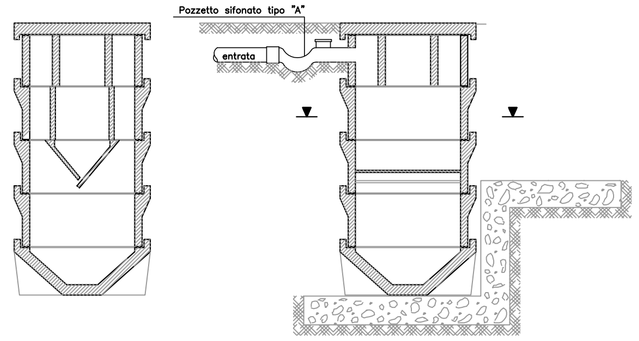

VISTA DALL'ALTO

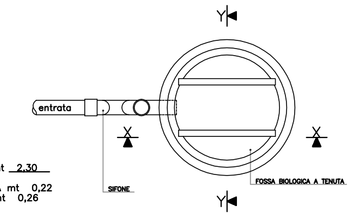

VASCA IMHOFF

DIAMETRO MASSIMO ESTERNO mt 2,30
DIAMETRO INTERNO mt 2,00
AFFONDAMENTO FONDO ENTRATA mt 0,22
AFFONDAMENTO FORO USCITA mt 0,26

FOSSA BIOLOGICA: SCHEMA DI MONTAGGIO

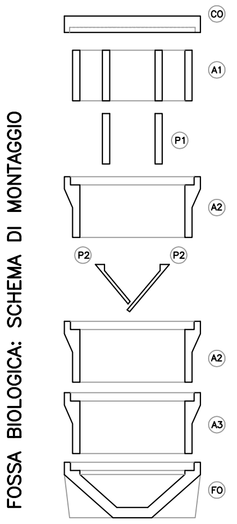

SERVIZIO PERSONE N.	16
ALTEZZA TOTALE (mt)	218
VOLUME	6000

ELEMENTI DI COMPOSIZIONE		
SIGLA	DENOMINAZIONE	ELEMENTI
FO	FONDO	1
A3	ANELLO DI PROLUNGA CAMERA FANGHI	1
A2	ANELLO SEPARATORE	1
P2	LASTRA OBLIQUA CORTA	1
P3	" " LUNGA	1
A2	ANELLO PROLUNGA SEDIMENTAZIONE	1
P1	LASTRE VERTICALI	2
A1	ANELLO CON SIFONI	1
CO	COPERCHIO	1
NUMERO TOTALE ELEMENTI		10

POZZETTO SIFONATO tipo "X" 1:20

PIANTA

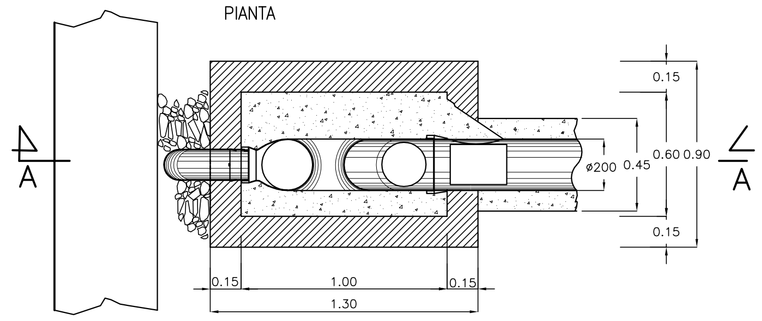

SEZIONE A–A

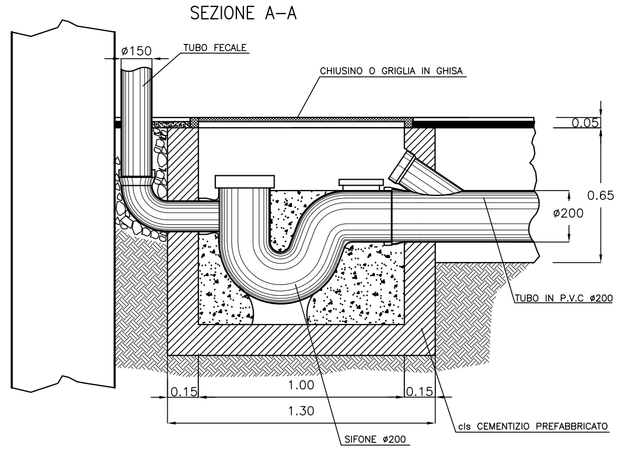

POZZETTO DI ISPEZIONE 1:20

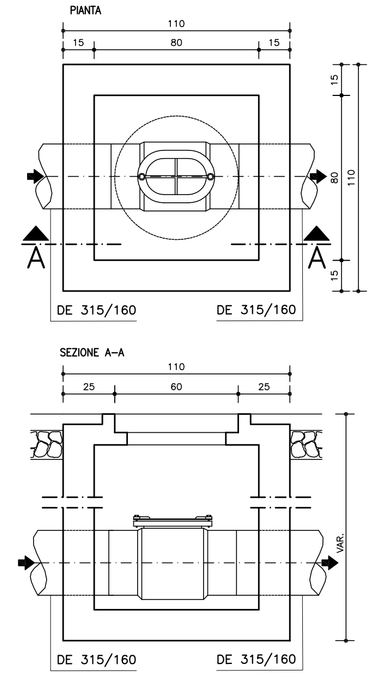

SEZIONE TIPO 1:10 STRADA BIANCA

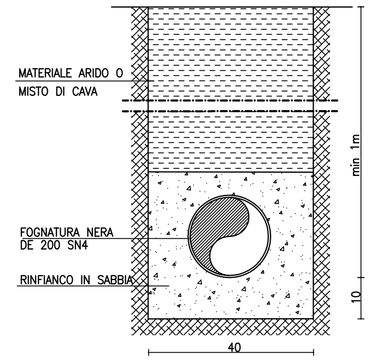

SEZIONE TIPO 1:10 STRADA CEMENTATA

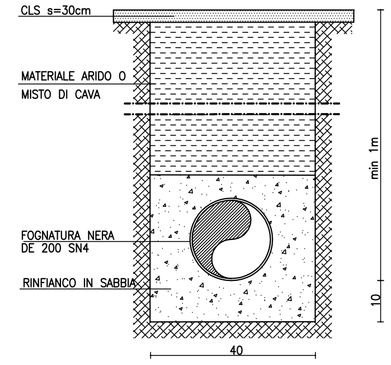

LEGENDA

- FOGNATURA ACQUE NERE DE 200 PEAD SN4
- POZZETTO DI ISPEZIONE FOGNATURA NERA
- SISTEMA DI SMALTIMENTO ACQUE REFLUE CIVILI (W.C.+BAGNI+DOCCE) tipo "X" CON POZZETTO SIFONATO DA VERIFICARE CON PREFABBRICATORE
- POZZETTO DI ISPEZIONE FINALE
- P.T.100.00 QUOTA FONDO TUBO (SCORRIMENTO)

N.B.-VERIFICARE GLI ALLACCI CON I COSTRUTTIVI FORNITI DAL PREFABBRICATORE

N.B.: LA FOSSA IMHOFF E' PREVESTI A TENUTA CON PRELIEVO PERIODICO DEI LIQUAMI TRAMITE AUTOBOTTE

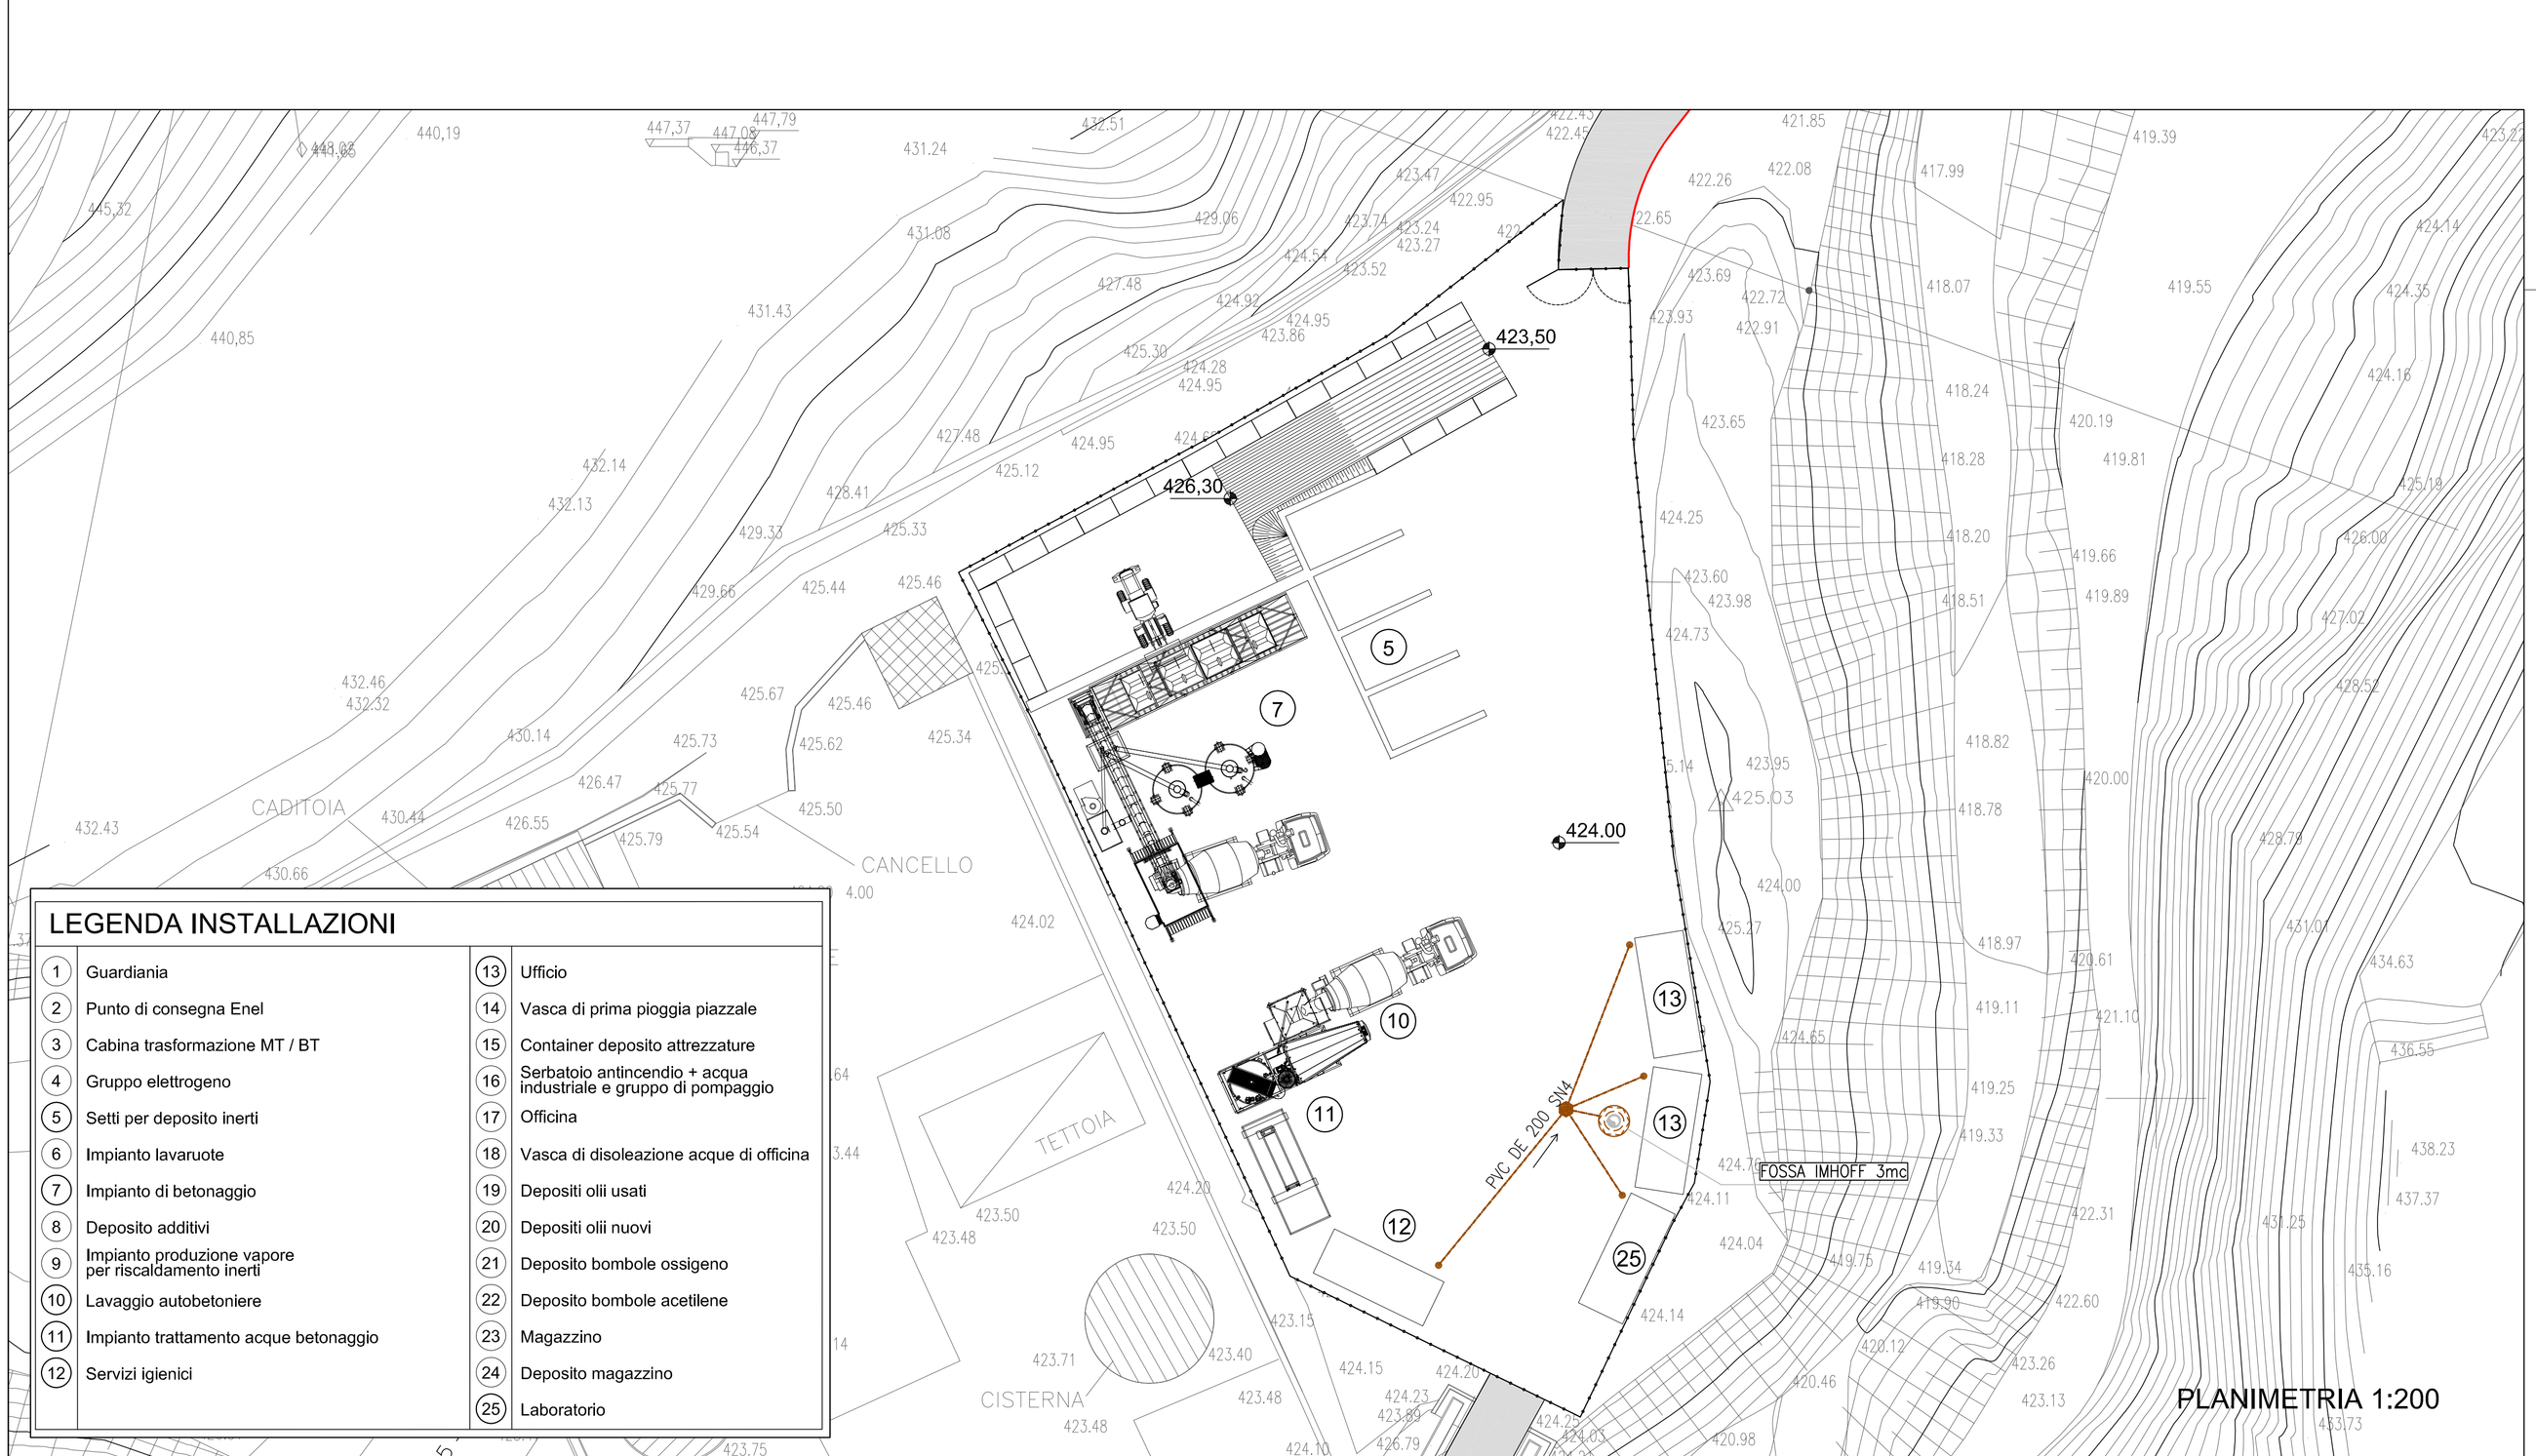

PLANIMETRIA 1:200

LEGENDA INSTALLAZIONI

1	Guardiania	13	Ufficio
2	Punto di consegna Enel	14	Vasca di prima pioggia piazzale
3	Cabina trasformazione MT / BT	15	Container deposito attrezzature
4	Gruppo elettrogeno	16	Serbatoio antincendio + acqua industriale e gruppo di pompaggio
5	Setti per deposito inerti	17	Officina
6	Impianto lavaruote	18	Vasca di disoleazione acque di officina
7	Impianto di betonaggio	19	Depositi olii usati
8	Deposito additivi	20	Depositi olii nuovi
9	Impianto produzione vapore per riscaldamento inerti	21	Deposito bombole ossigeno
10	Lavaggio autobetoniere	22	Deposito bombole acetilene
11	Impianto trattamento acque betonaggio	23	Magazzino
12	Servizi igienici	24	Deposito magazzino
		25	Laboratorio

COMMITTENTE:

RFI RETE FERROVIARIA ITALIANA
GRUPPO FERROVIE DELLO STATO ITALIANE

ALTA SORVEGLIANZA:

ITALFERR
GRUPPO FERROVIE DELLO STATO ITALIANE

GENERAL CONTRACTOR:

Consorzio Collegamenti Integrati Veloci

INFRASTRUTTURE FERROVIARIE STRATEGICHE DEFINITE DALLA LEGGE OBIETTIVO N.443/01

TRATTA A.V./A.C. MILANO - GENOVA. TERZO VALICO DEI GIOVI

PROGETTO ESECUTIVO

CSP1 - CAMPO SERVIZI CASTAGNOLA
RETE ACQUE NERE
FASE 1

GENERAL CONTRACTOR	DIRETTORE LAVORI	SCALA:
Consorzio Cociv Ing. P.P. Marcheselli		1:250

COMMESSA	LOTTO	FASE	ENTE	TIPO DOC.	OPERA/DISCIPLINA	PROGR.	REV.
I G 5 1	0 0	E	C V	A Z	C A 2 9 0 1	0 0 1	A

PROGETTAZIONE

Rev.	Descrizione emissione	Redatto	Data	Verificato	Data	Progettista Integratore	Data	IL PROGETTISTA
A00	Prima Emissione	COCIV	29/01/2014	COCIV	29/01/2014	A. Palomba	31/01/2014	Dott. Ing. Aldo Marcarelli Ordine Ingegneri Prov. TO n. 6271 R

n. Elab.

Nome File: IG5100ECV-AZ-CA2901-001-A00

CUP: F81H92000000008

Scala di plot: 1: