CENTRALE DI RILANCIO ACQUA INDUSTRIALE

PIANTA 1:50

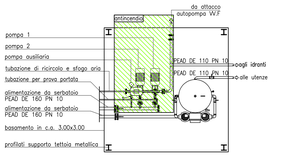

VISTA FRONTALE 1:50

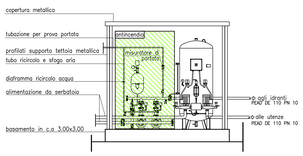

PARTICOLARE POZZETTO CON VALVOLA DI SEZIONAMENTO

SEZIONI 1:20

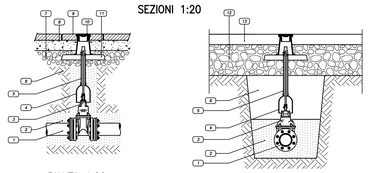

PIANTA 1:20

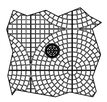

LEGENDA
1 Condotta idrica
2 Sabbia vagliata
3 Sarachinesca a cuneo gommato
4 Tubo riparatore fi 40 con campana in PVC
5 Asta di manovra
6 Rinterro con materiali provenienti dagli scavi
7 Massicciata marciapiede
8 Battuto di sottofondo
9 Pavimentazione marciapiede
10 Chiusino in Ghisa - fi 90 x h 200
11 Piastra in calcestruzzo 40x10 cm
12 Massicciata stradale
13 Binder

IDRANTE TIPO SOTTOSUOLO

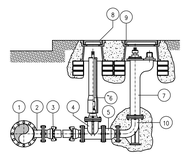

1	Tubazione principale
2	Te flangiato in ghisa
3	Giunzione flangia bicchiere
4	Saracinesca
5	Valvola di ritegno
6	Asta di manovra con tubo riparatore
7	Idrante
8	Chiusino a 15
9	Chiusino ovale per idrante sotto suolo
10	Curvo a flangia con piede

SEZIONE TIPO 1:10 STRADA BIANCA

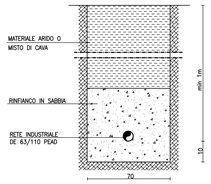

SEZIONE TIPO 1:10 STRADA CEMENTATA

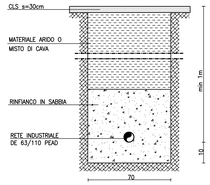

PARTICOLARE ALLACCIAMENTO ALL'UTENZA

RETE IDROPOTABILE/INDUSTRIALE

PIANTA

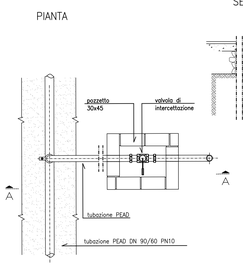

SEZIONE A–A

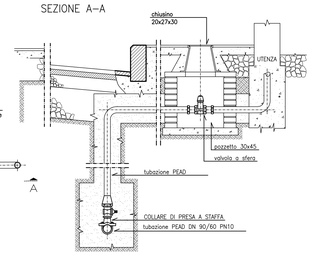

PARTICOLARE OPERA DI PRESA SU RIO TRAVERSA

NOTA: L'AVVIO DELLE POMPE OPERA DI PRESA E' ASSERVITO AI LIVELLI PREIMPOSTATI DEI SERBATOI DI ACCUMULO PIAZZALE OFFICINA "16" E PIAZZALE "COL2" A QUOTA 451.40m.s.m.

PIANTA

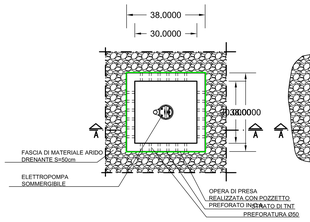

PIANTA COPERTURA

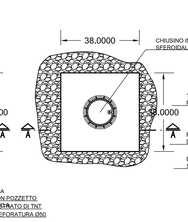

SEZIONE A–A

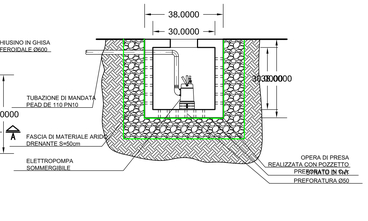

PARTICOLARE POMPA SOMMERGIBILE

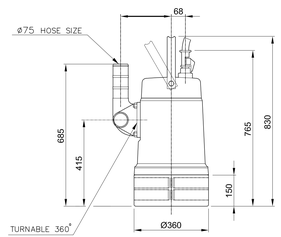

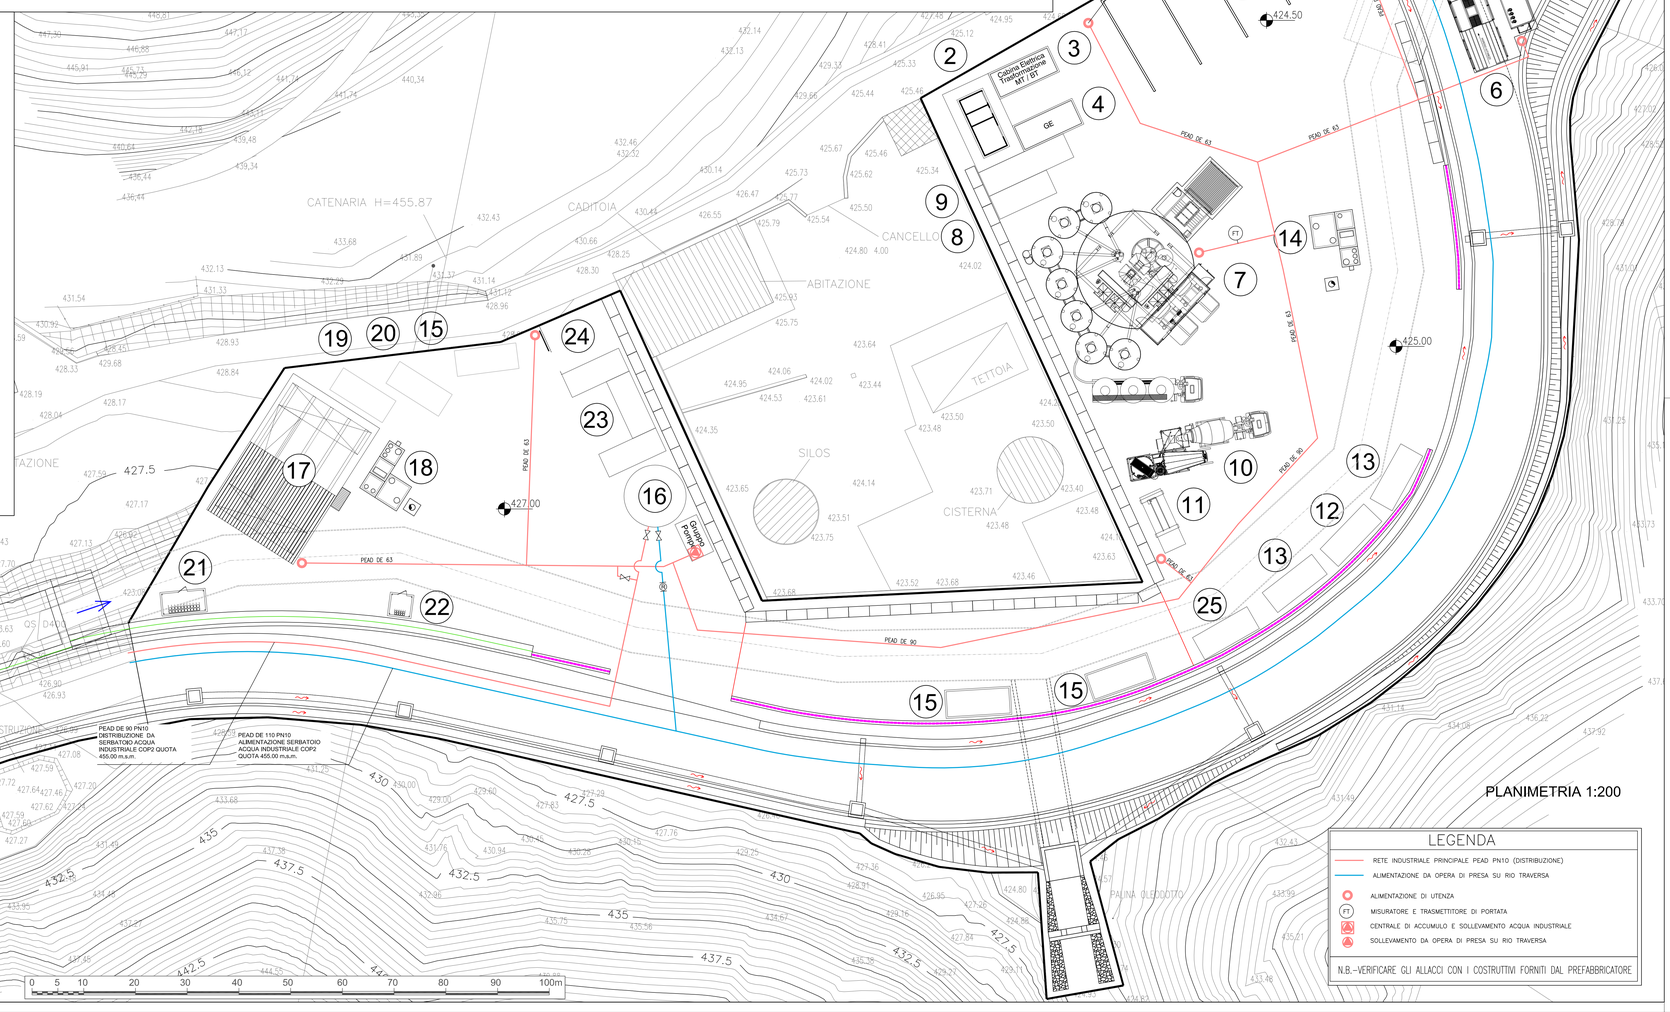

PLANIMETRIA 1:200

LEGENDA

- RETE INDUSTRIALE PRINCIPALE PEAD PN10 (DISTRIBUZIONE)
- ALIMENTAZIONE DA OPERA DI PRESA SU RIO TRAVERSA
- ALIMENTAZIONE DI UTENZA
- FT MISURATORE E TRASMETTITORE DI PORTATA
- CENTRALE DI ACCUMULO E SOLLEVAMENTO ACQUA INDUSTRIALE
- SOLLEVAMENTO DA OPERA DI PRESA SU RIO TRAVERSA

N.B.–VERIFICARE GLI ALLACCI CON I COSTRUTTIVI FORNITI DAL PREFABBRICATORE

LEGENDA INSTALLAZIONI

1	Guardiania	13	Ufficio
2	Punto di consegna Enel	14	Vasca di prima pioggia piazzale
3	Cabina trasformazione MT / BT	15	Container deposito attrezzature
4	Gruppo elettrogeno	16	Serbatoio antincendio + acqua industriale e gruppo di pompaggio
5	Setti per deposito inerti	17	Officina
6	Impianto lavaruote	18	Vasca di disoleazione acque di officina
7	Impianto di betonaggio	19	Depositi olii usati
8	Deposito additivi	20	Depositi olii nuovi
9	Impianto produzione vapore per riscaldamento inerti	21	Deposito bombole ossigeno
10	Lavaggio autobetoniere	22	Deposito bombole acetilene
11	Impianto trattamento acque betonaggio	23	Magazzino
12	Servizi igienici	24	Deposito magazzino
		25	Laboratorio

COMMITTENTE: RFI RETE FERROVIARIA ITALIANA – GRUPPO FERROVIE DELLO STATO ITALIANE

ALTA SORVEGLIANZA: ITALFERR – GRUPPO FERROVIE DELLO STATO ITALIANE

GENERAL CONTRACTOR: Consorzio Collegamenti Integrati Veloci

INFRASTRUTTURE FERROVIARIE STRATEGICHE DEFINITE DALLA LEGGE OBIETTIVO N.443/01

TRATTA A.V./A.C. MILANO - GENOVA, TERZO VALICO DEI GIOVI

PROGETTO ESECUTIVO

CSP1 - CAMPO SERVIZI CASTAGNOLA

RETE ACQUA INDUSTRIALE

FASE 2

GENERAL CONTRACTOR	DIRETTORE LAVORI	SCALA:
Consorzio Cociv Ing. P.P. Marcheselli		1:250

COMMESSA	LOTTO	FASE	ENTE	TIPO DOC.	OPERA/DISCIPLINA	PROGR.	REV.
I G 5 1	0 0	E	C V	A Z	C A 2 9 0 1	0 0 8	A

PROGETTAZIONE

Rev.	Descrizione emissione	Redatto	Data	Verificato	Data	Progettista Integratore	Data	IL PROGETTISTA
A00	Prima Emissione	COCIV	29/01/2014	COCIV	29/01/2014	A. Palomba	31/01/2014	Dott. Ing. Alessandro Piccinelli Ordine Ingegneri Prov. TO n. 6271 R

n. Elab.

Nome File: IG5100ECV-AZ-CA2901-008-A00

CUP: F81H92000000008

Scala di plot 1: