



ILLUMINAZIONE GENERALE
ARMATURA ASIMMETRICA
(MONTAGGIO SU PALO)

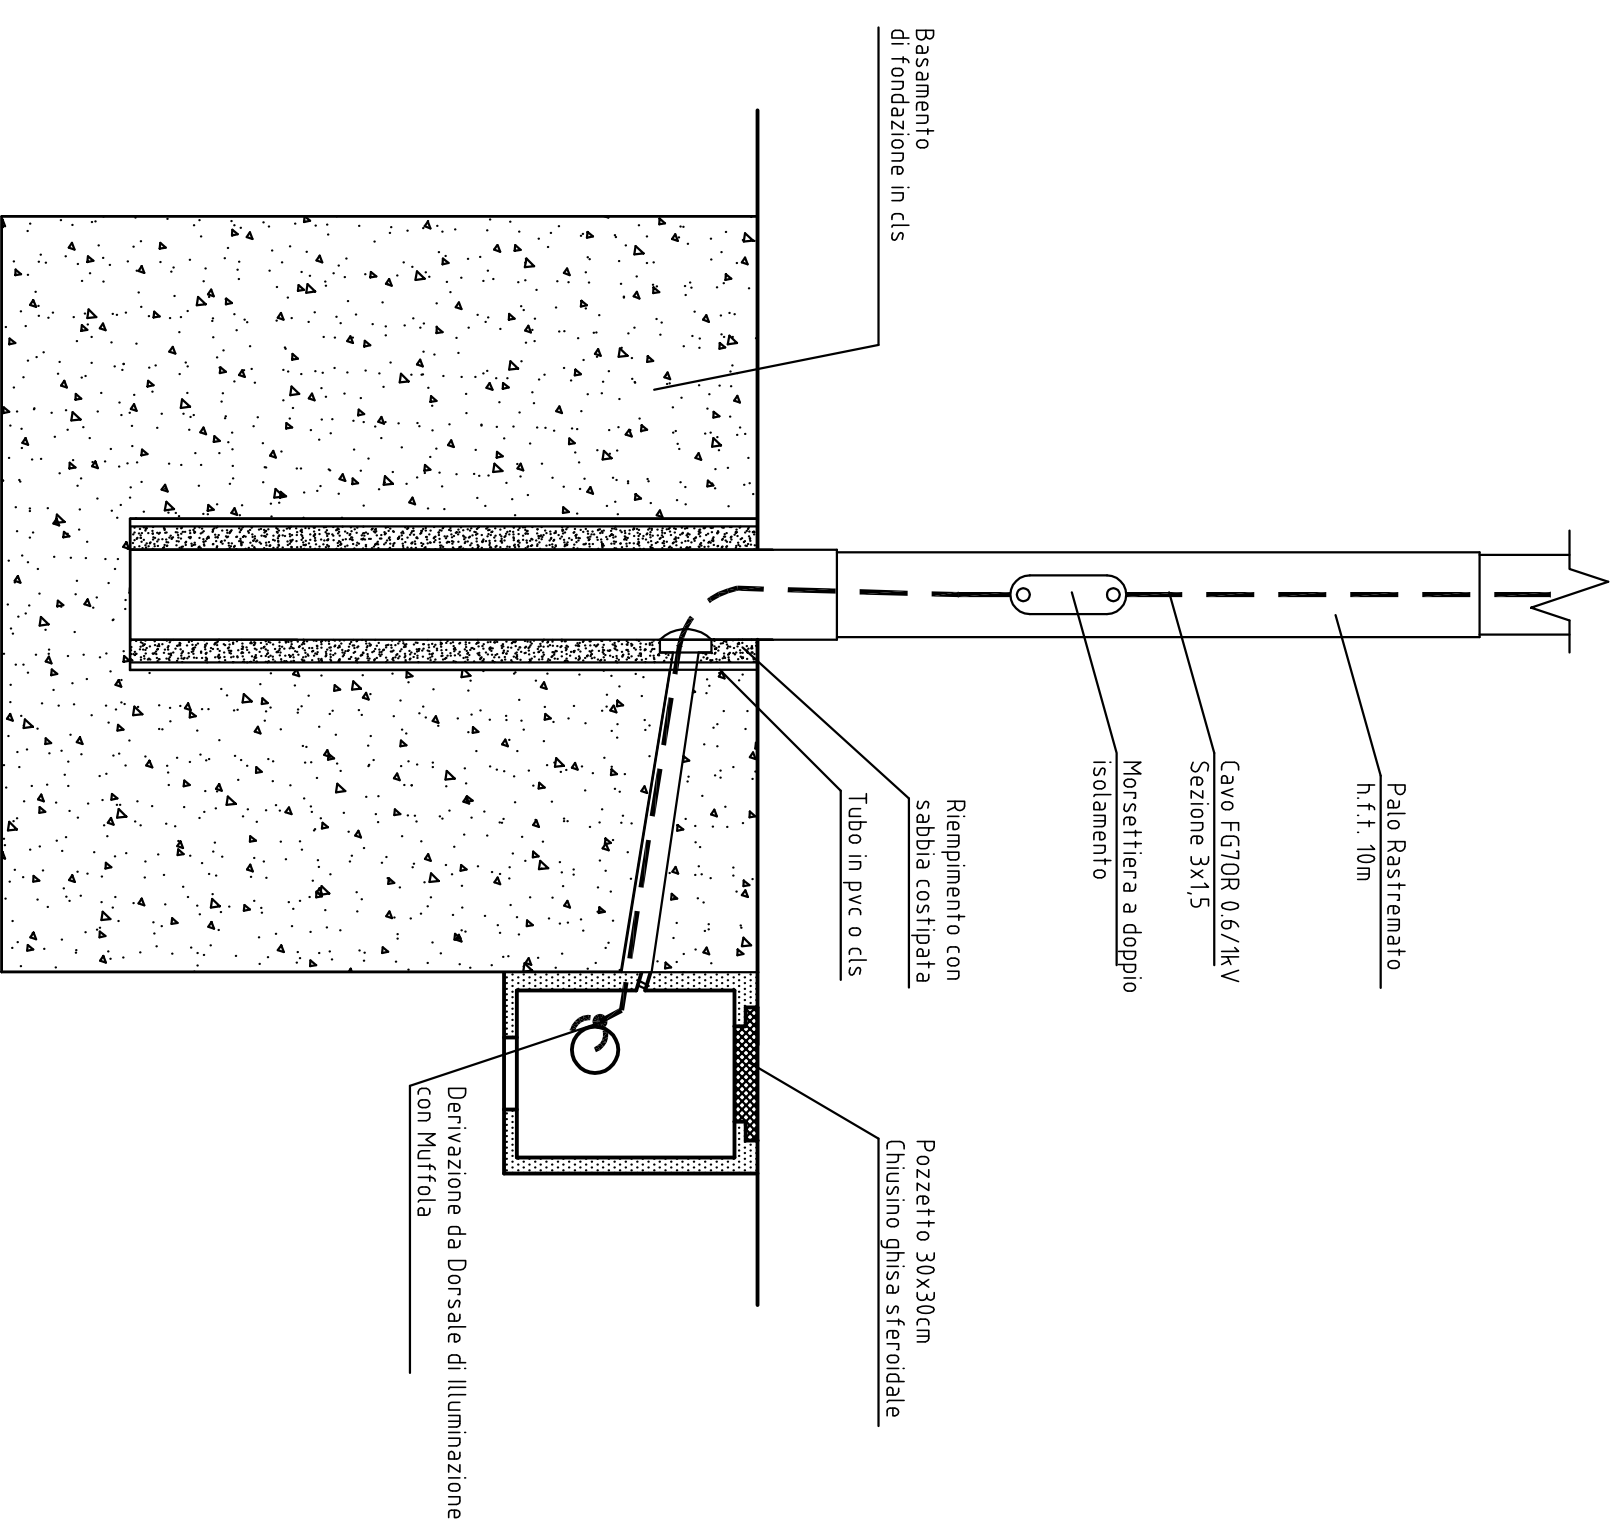

COMMITTENTE:

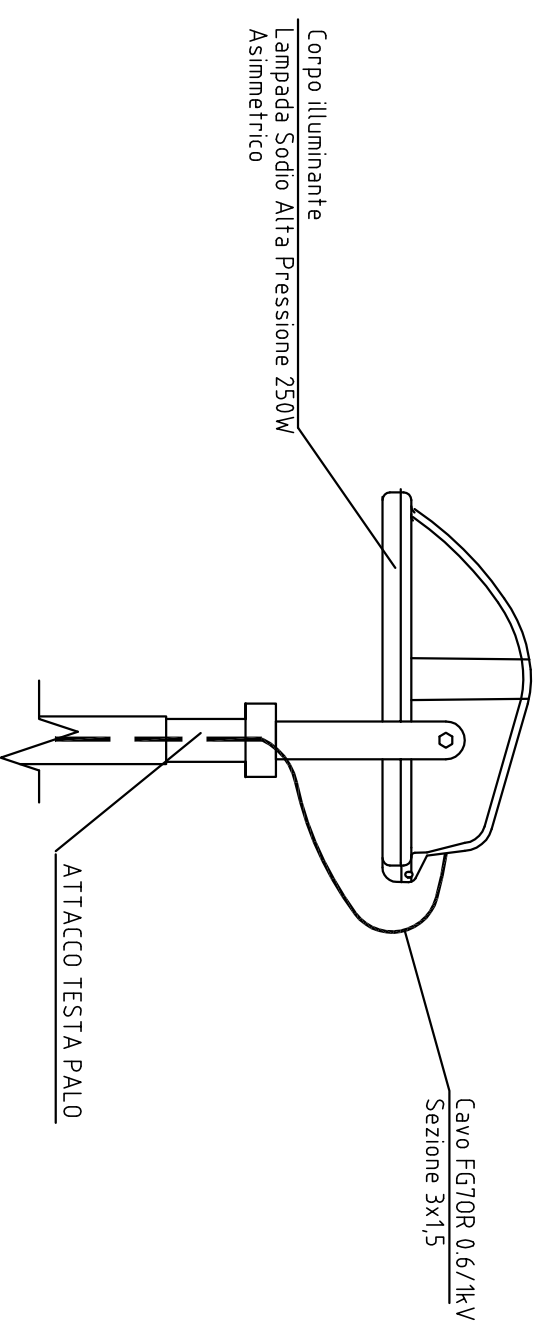

ALTA SORVEGLIANZA:



GENERAL CONTRACTOR:



INFRASTRUTTURE FERROVIARIE STRATEGICHE DEFINITE DALLA
LEGGE OBIETTIVO N.443/01
TRATTA A.V./A.C. TERZO VALICO DEI GIOVI
PROGETTO ESECUTIVO

CANTIERE DI SERVIZIO CASTAGNOLA CSP1
PARTICOLARI ILLUMINAZIONE ESTERNA

GENERAL CONTRACTOR

Consorzio
COCIV
Ing. P. Marcheselli


DIRETTORE LAVORI

SCALA:

VARIE

COMMESSA	LOTTO	FASE	ENTE	TIPO DOC.	OPERAI/DIRIGENTI	PROGR.	REV.
I G 5 1	0 0	E	C V	B Z	C A 2 9 0 1	0 0 3	A

PROGETTAZIONE	Rev.	Descrizione emissione	Redatto	Data	Verificato	Data	Progettista	Data	IL PROGETTISTA
A00		Prima Emissione	COCIV	29/01/2014	COCIV	29/01/2014	A. Palomba	31/01/2014	

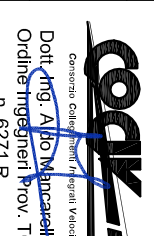

In. Elab.

Nome File: ICS100REV_02_CAS01_003_A00

CUP: F81H820000000008