




SERVIZI IGIENICI

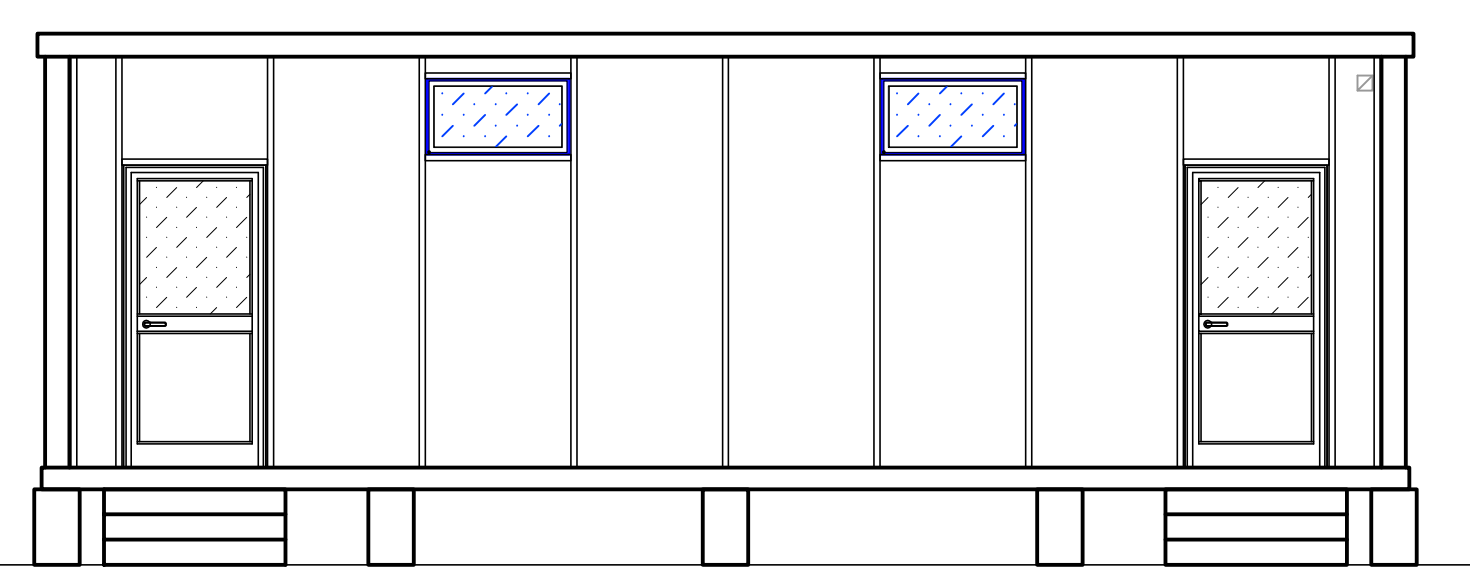

PROSPETTO A

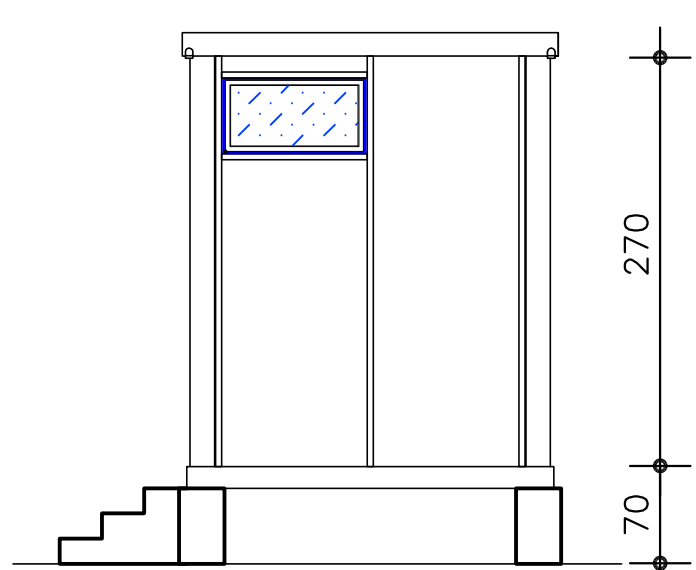


PROSPETTO B

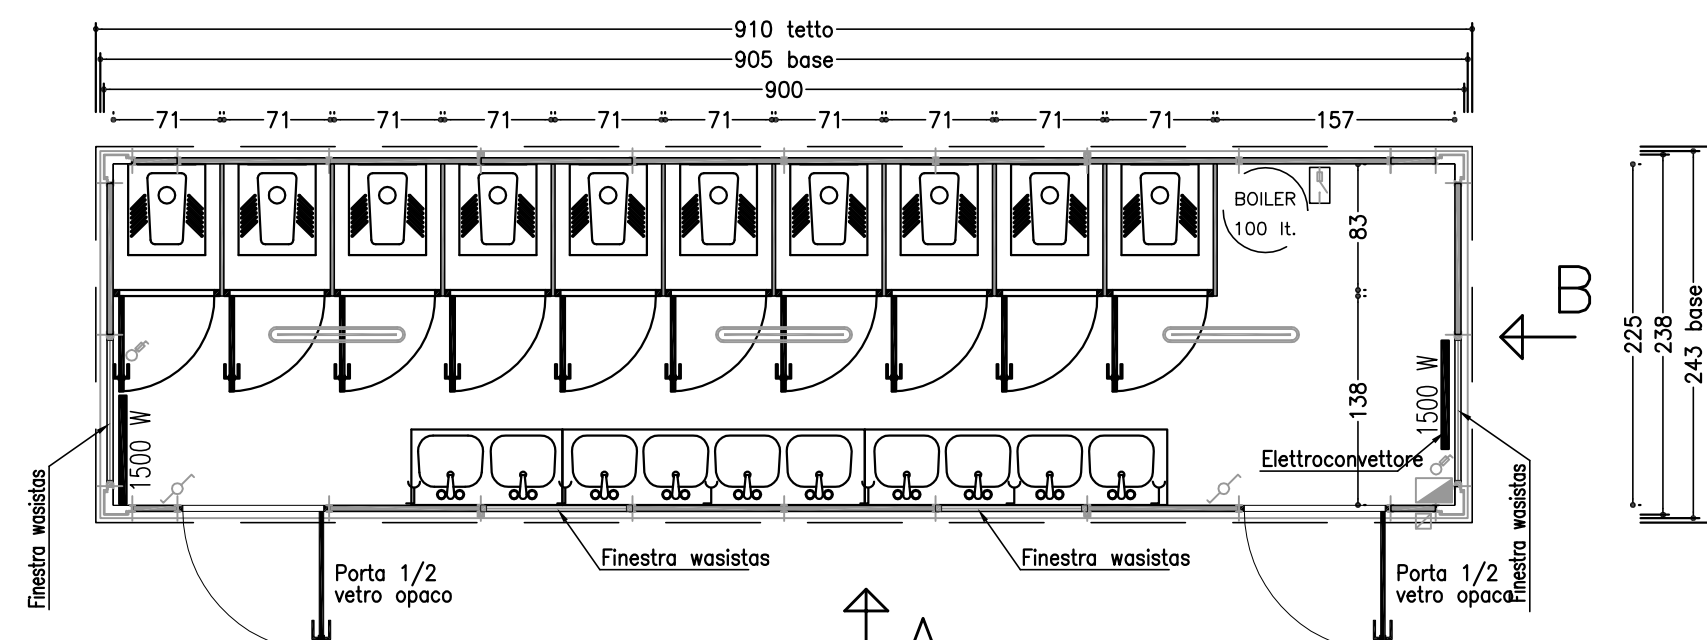


PIANTA


UFFICIO OPERATIVO/LABORATORIO

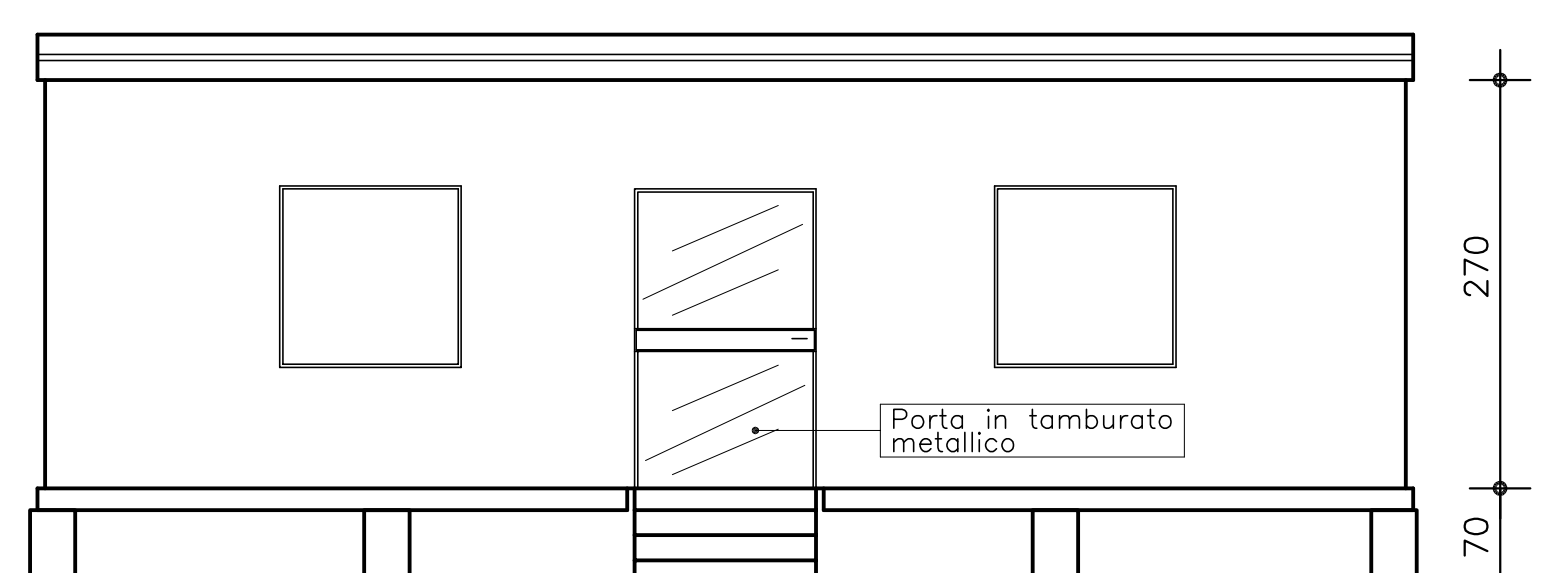

PROSPETTO A

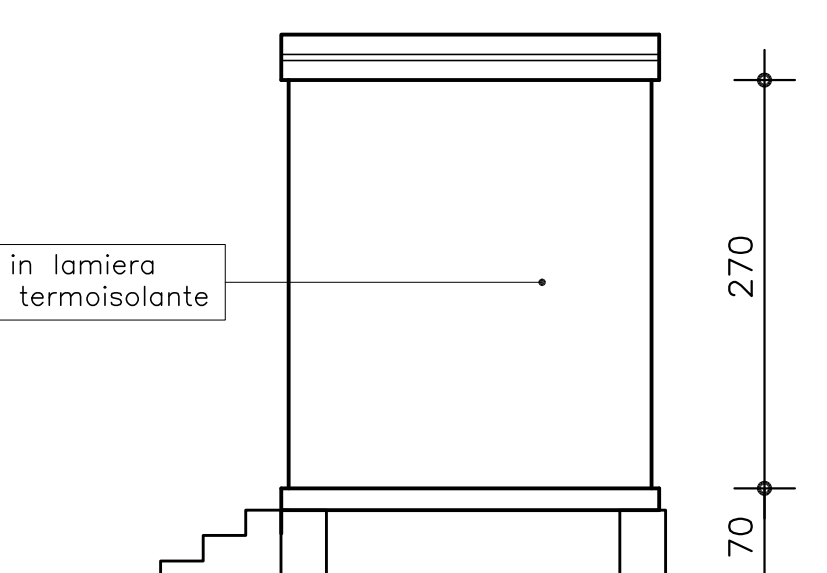


PROSPETTO B

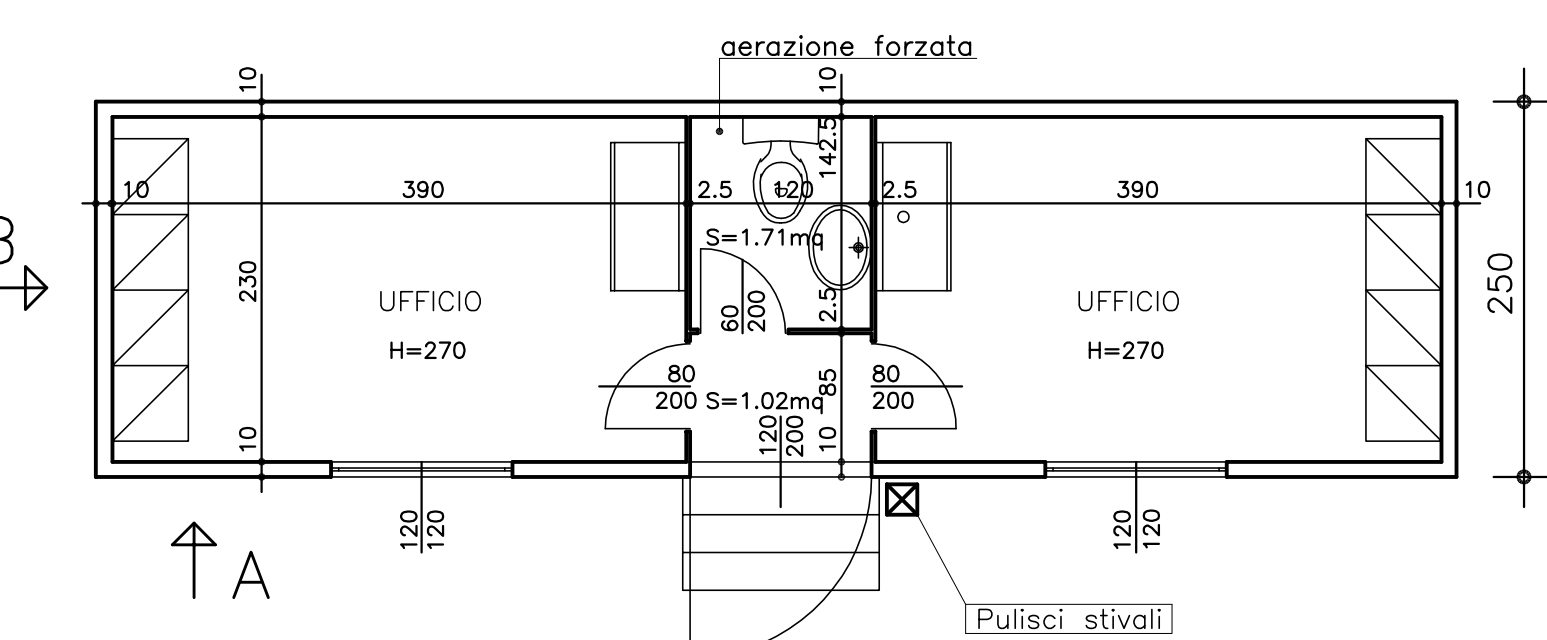

PIANTA


CARPENTERIA E ARMATURA BASAMENTO

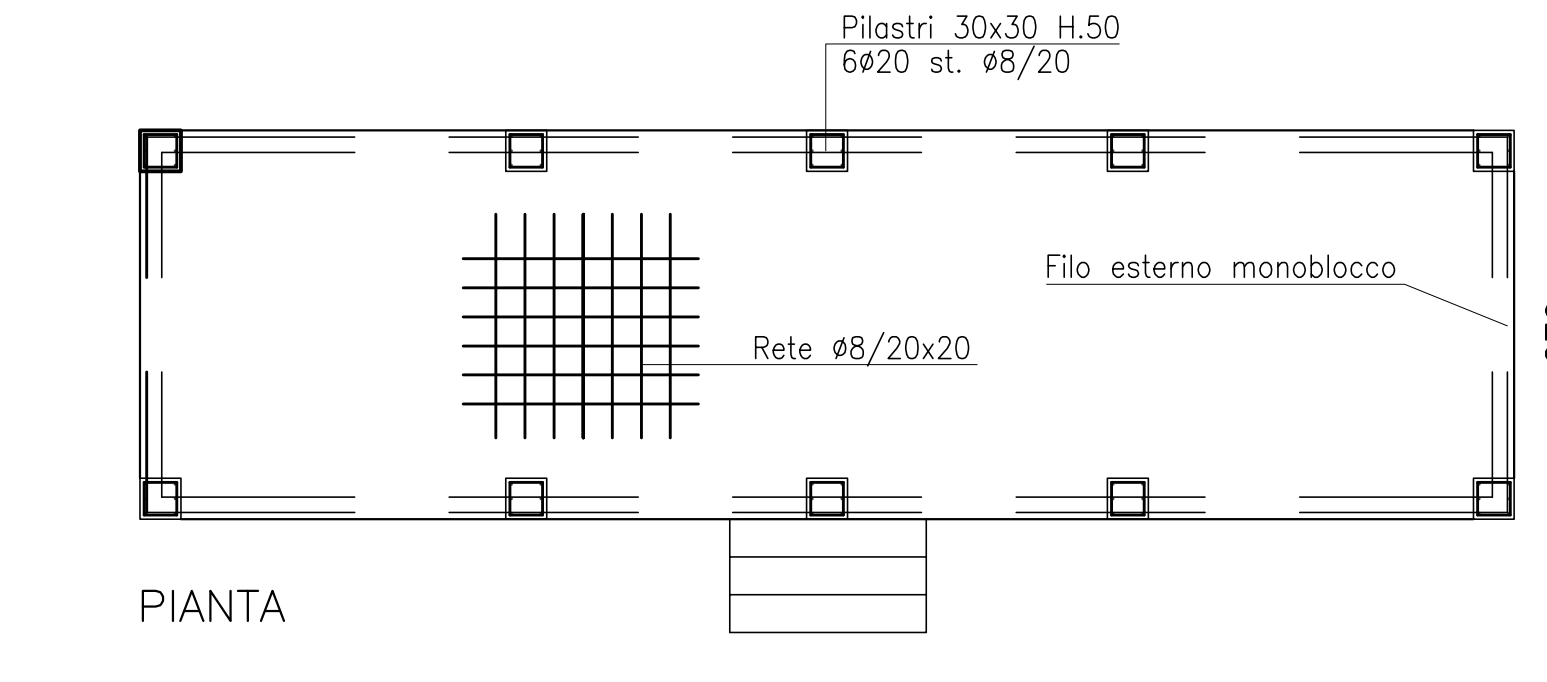

PIANTA


CARATTERISTICHE DEI MATERIALI

Tamponamenti	Pannelli in lamiera sandwich termoisolati
Copertura	Pannelli in lamiera sandwich termoisolati
Pavimenti	Piastrelle in monocottura o pvc
Tramezzi	Pannelli in laminato plastico
Servizi igienici	Pavimenti in piastrelle di monocottura Pareti con rivestimento di piastrelle di monocottura o girti materiali con elevati requisiti igienici e facilmente lavabili
Infissi	Infissi metallici con vetrocamera 4/6/4
Acqua calda sanitaria	Boiler elettrico

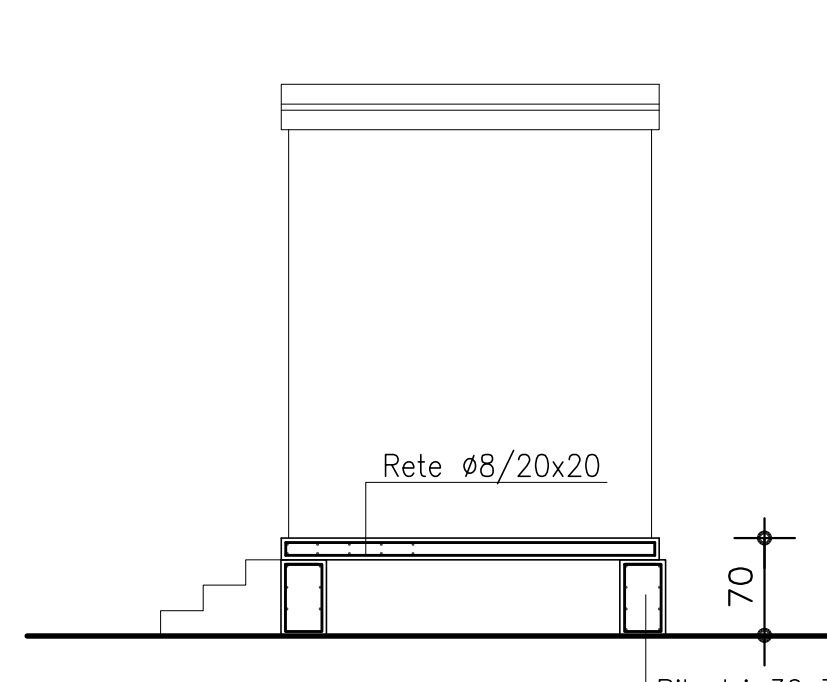


SEZIONE


GUARDIANA

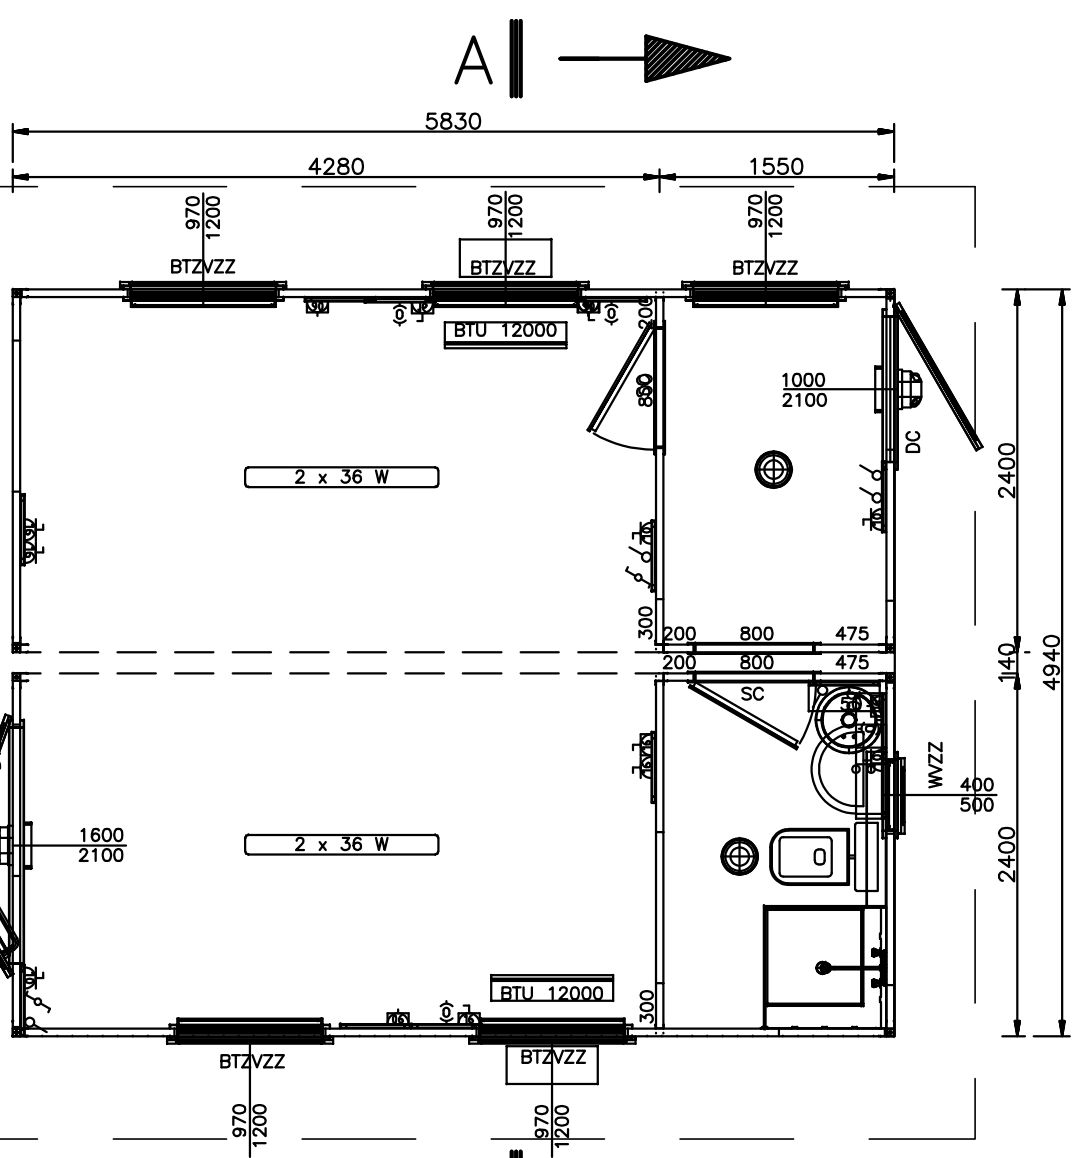


PIANTA

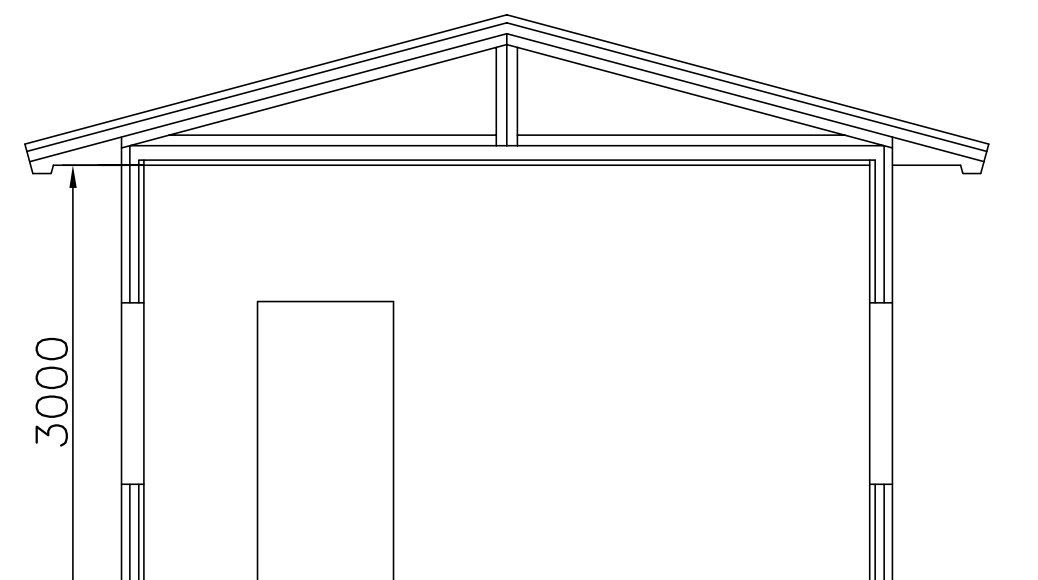


SEZIONE A-A

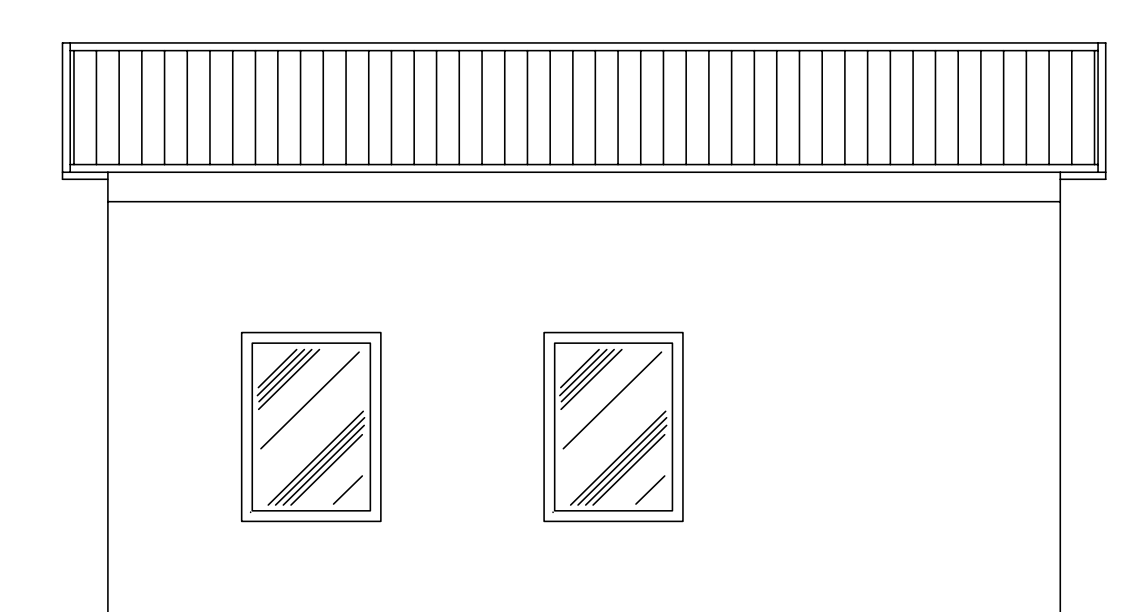


PROSPETTO SUD

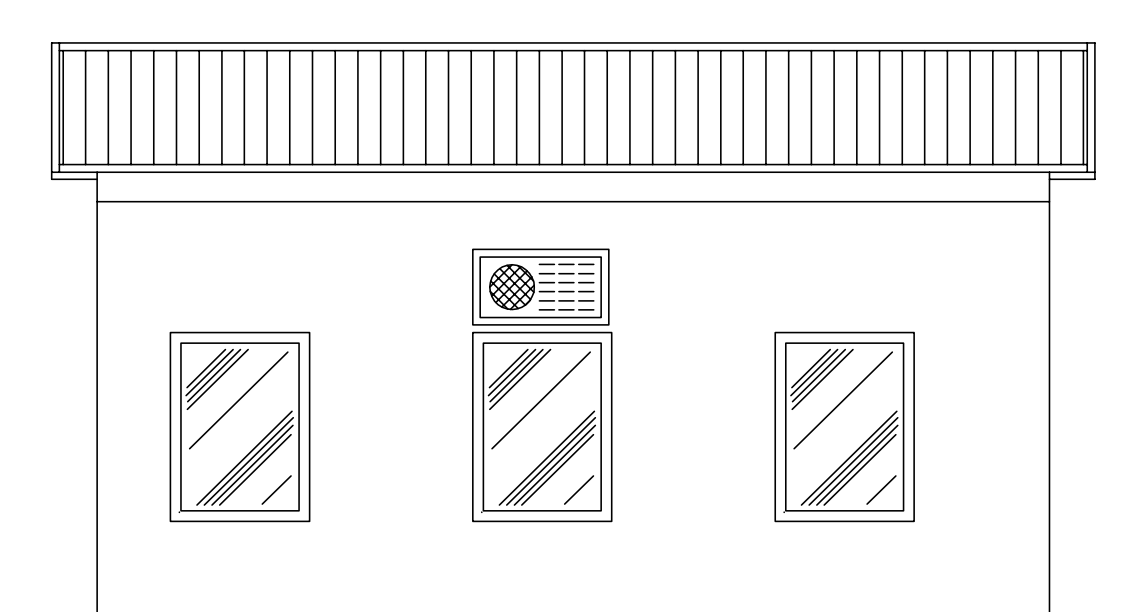


PROSPETTO NORD

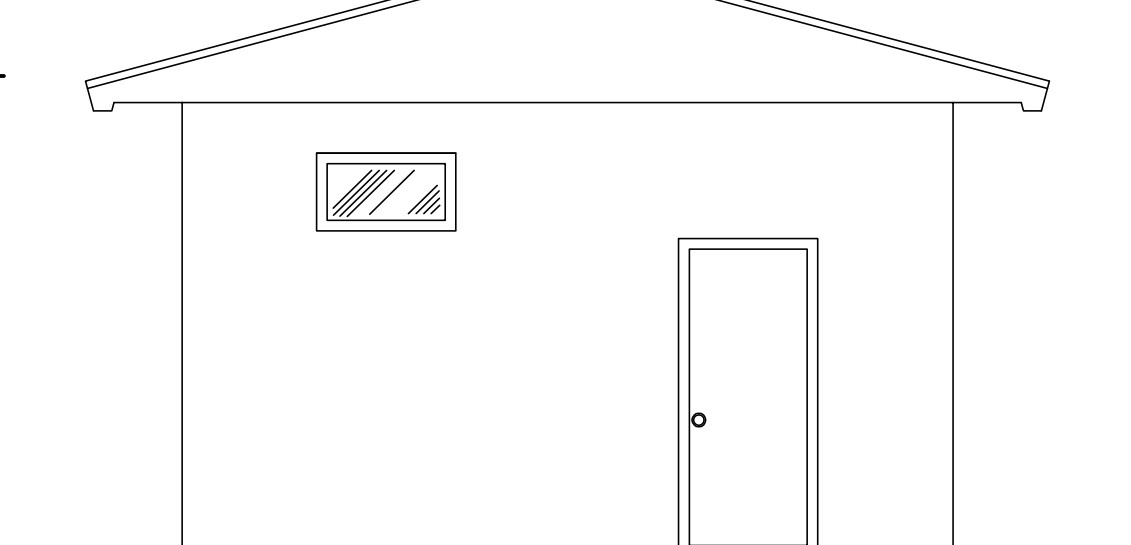

PROSPETTO EST

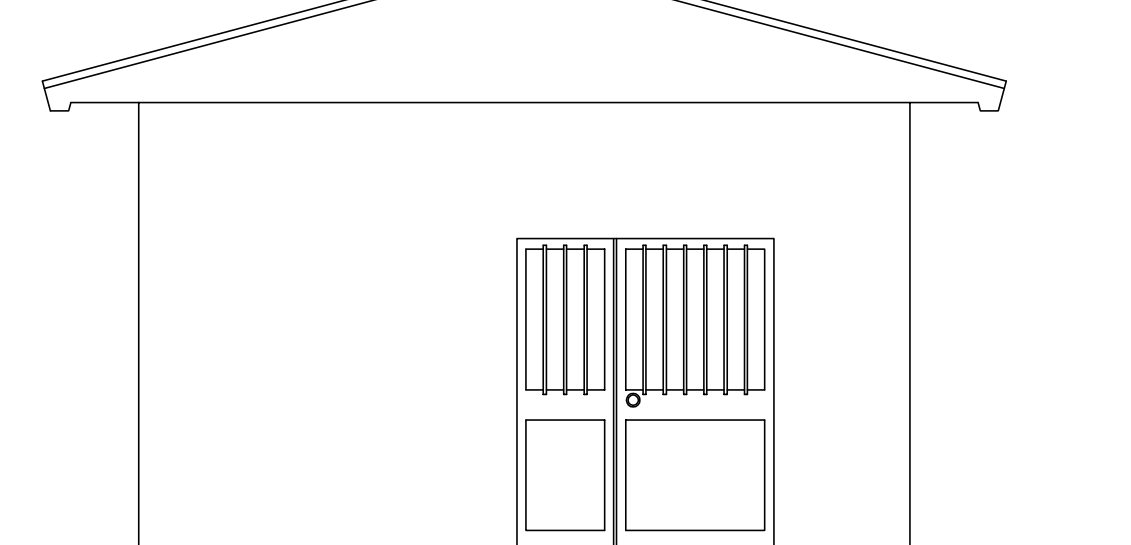

PROSPETTO OVEST

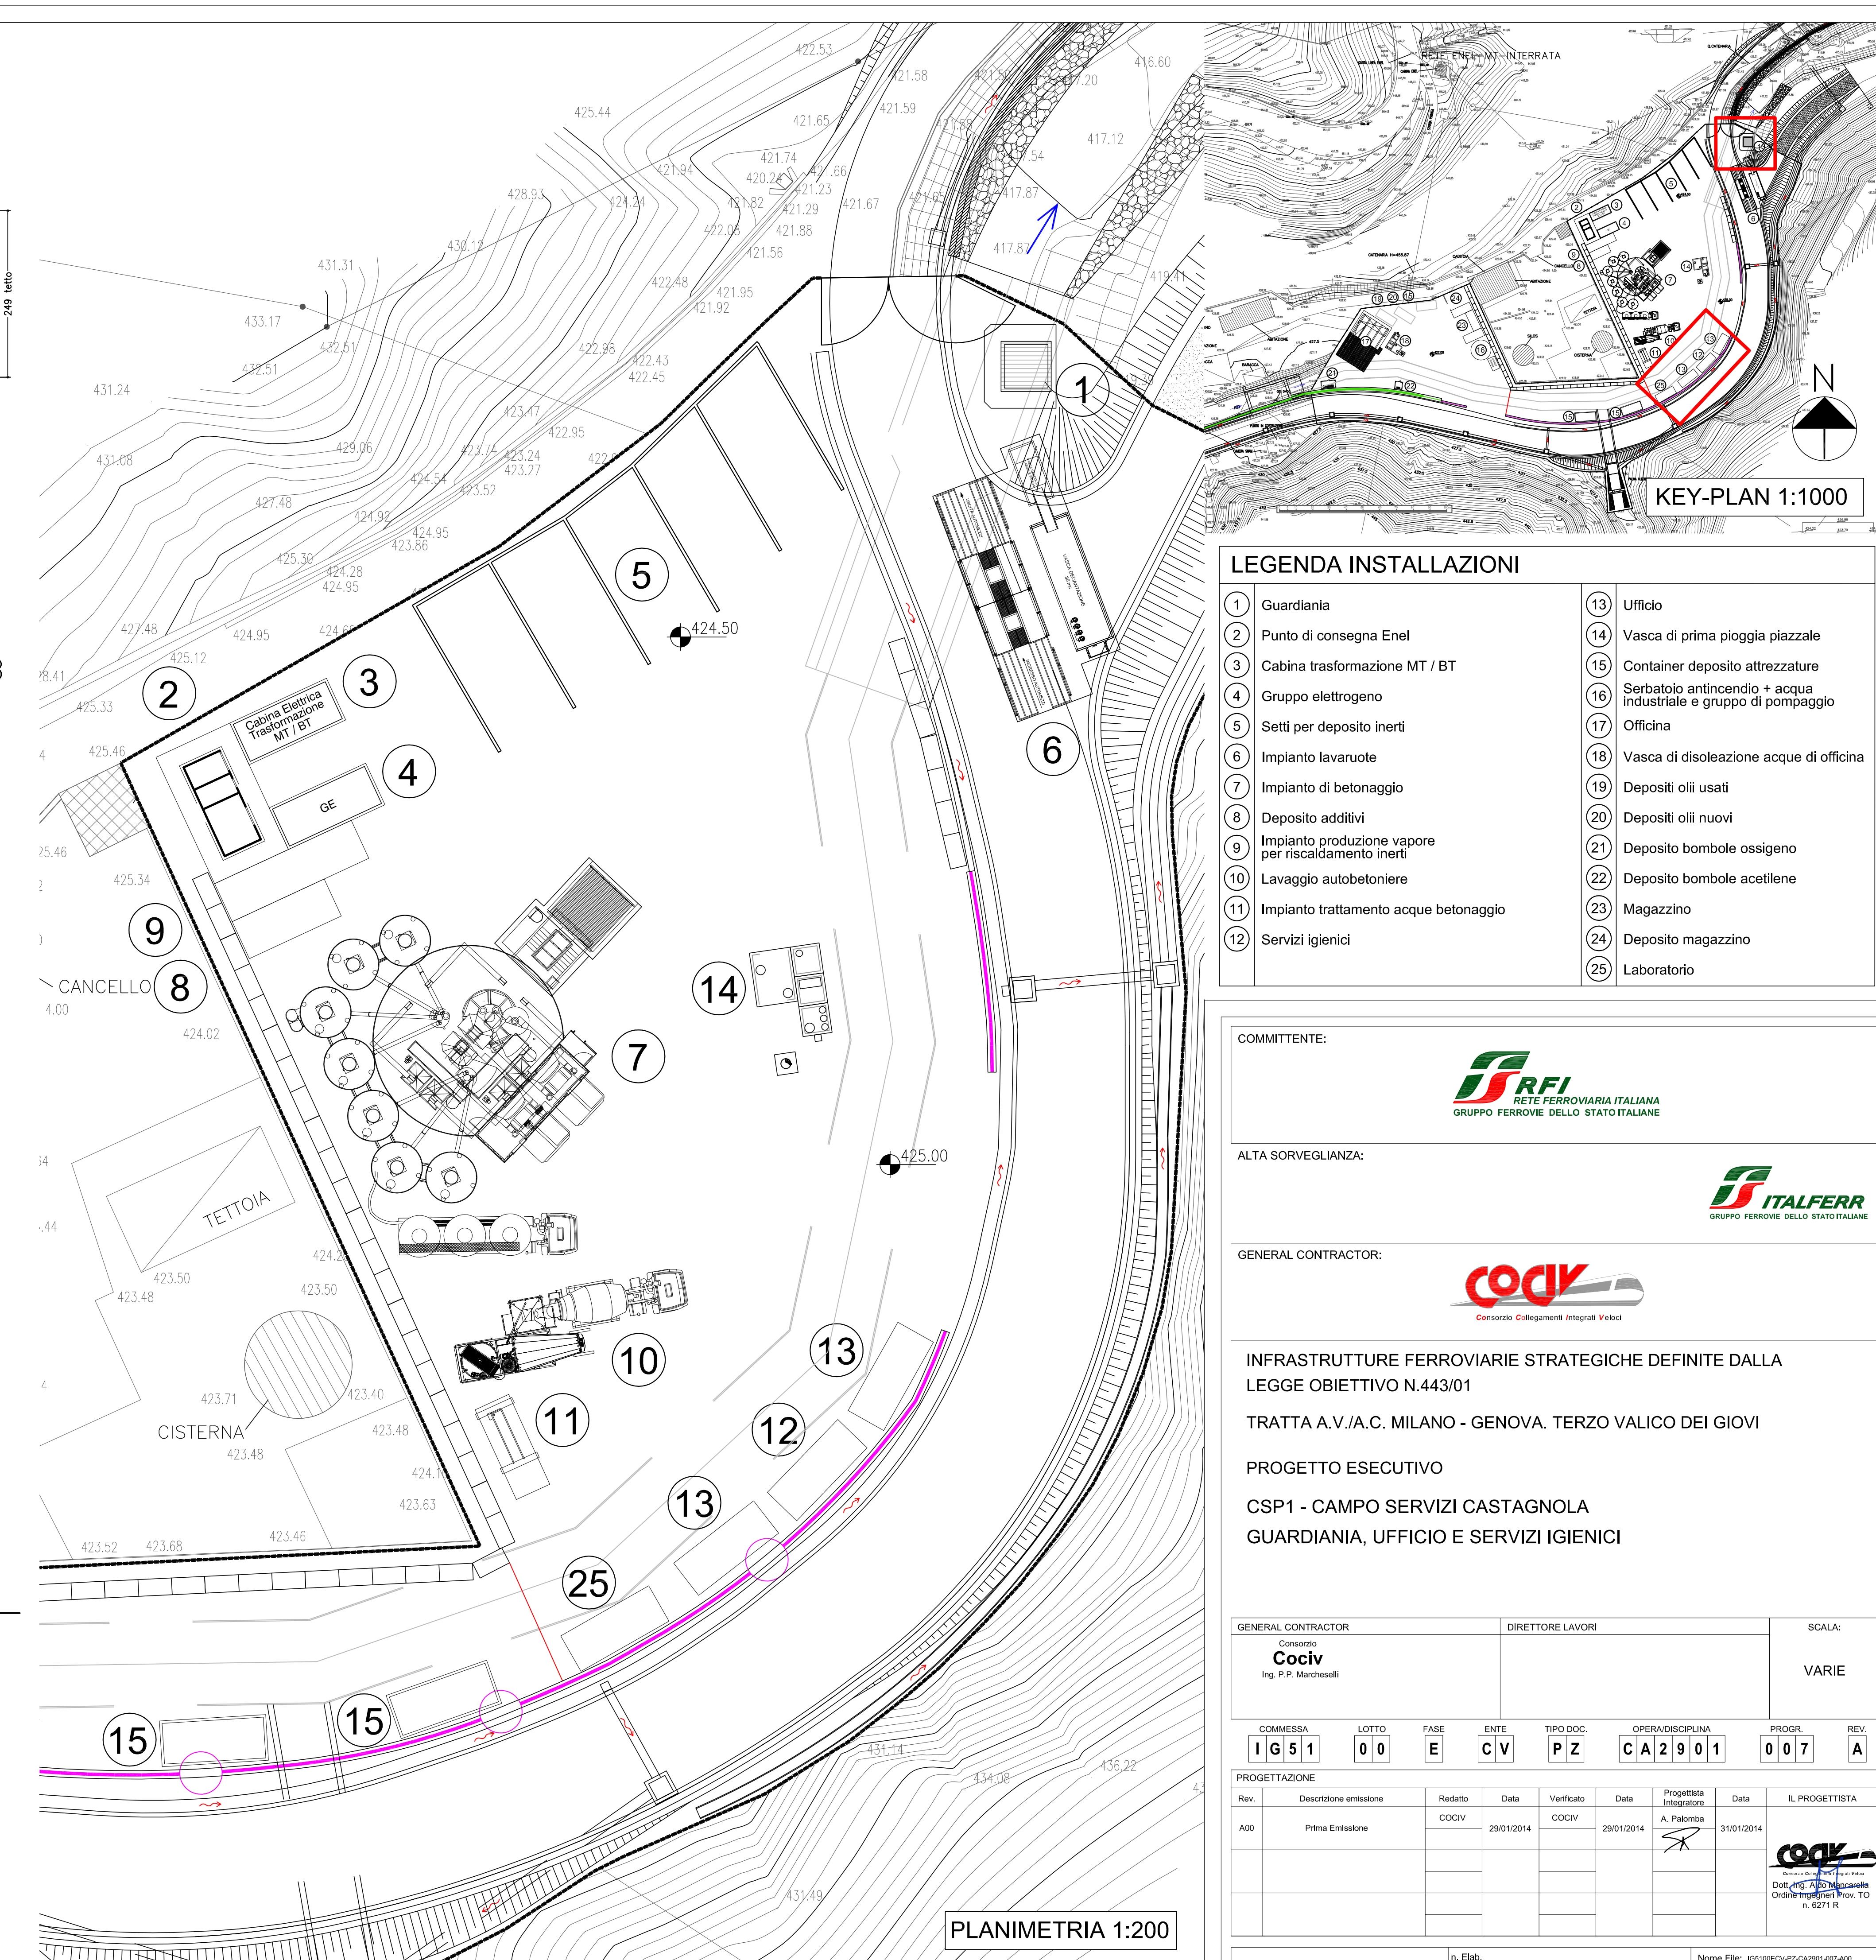

KEY-PLAN 1:1000

PLANIMETRIA 1:200

LEGENDA INSTALLAZIONI

- | | |
|---|--|
| 1 Guardiana | 13 Ufficio |
| 2 Punto di consegna Enel | 14 Vasca di prima pioggia piazzale |
| 3 Cabina trasformazione MT / BT | 15 Container deposito attrezzature |
| 4 Gruppo elettrogeno | 16 Serbatoio antincendio + acqua industriale e gruppo di pompaggio |
| 5 Setti per deposito inerti | 17 Officina |
| 6 Impianto lavaruote | 18 Vasca di dislocazione acque di officina |
| 7 Impianto di betonaggio | 19 Depositi oli usati |
| 8 Deposito additivi | 20 Depositi oli nuovi |
| 9 Impianto produzione vapore per riscaldamento inerti | 21 Deposito bombole ossigeno |
| 10 Lavaggio autobetoniere | 22 Deposito bombole acetilene |
| 11 Impianto trattamento acque betonaggio | 23 Magazzino |
| 12 Servizi igienici | 24 Deposito magazzino |
| | 25 Laboratorio |

COMMITTENTE:



ALTA Sorveglianza:



GENERAL CONTRACTOR:



INFRASTRUTTURE FERROVIARIE STRATEGICHE DEFINITE DALLA LEGGE OBIETTIVO N.443/01

TRATTA A.V./A.C. MILANO - GENOVA. TERZO VALICO DEI GIOVI

PROGETTO ESECUTIVO

CSP1 - CAMPO SERVIZI CASTAGNOLA
GUARDIANA, UFFICIO E SERVIZI IGIENICI

GENERAL CONTRACTOR Cociv Ing. P.P. Marchetti	DIRETTORE LAVORI	SCALA: VARIE
COMMESSA IG51	LOTTO 00	FASE E
ENTE COCIV	TIPO DOC. PZ	OPERAZIONE CA2901
PROGETTAZIONE	PROG. REV.	007 A
PROG. REV.	DESCRIZIONE EMISSIONE	DATA VERIFICA
AOI	Prima Emissione	29/01/2014
		29/01/2014
		31/01/2014



Nome File: I:\PROGETTI\CSP1\CASTAGNOLA\...
C.U.P. F81H200000008