




SEZIONE B-B
SCALA 1:50
PROFILO LONGITUDINALE

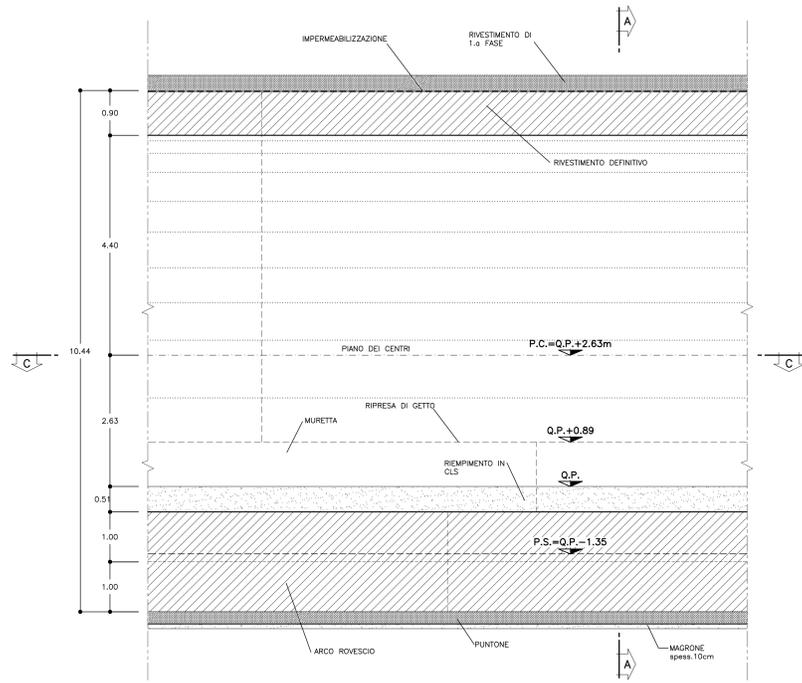

SEZIONE A-A
SCALA 1:50
SEZIONE TRASVERSALE

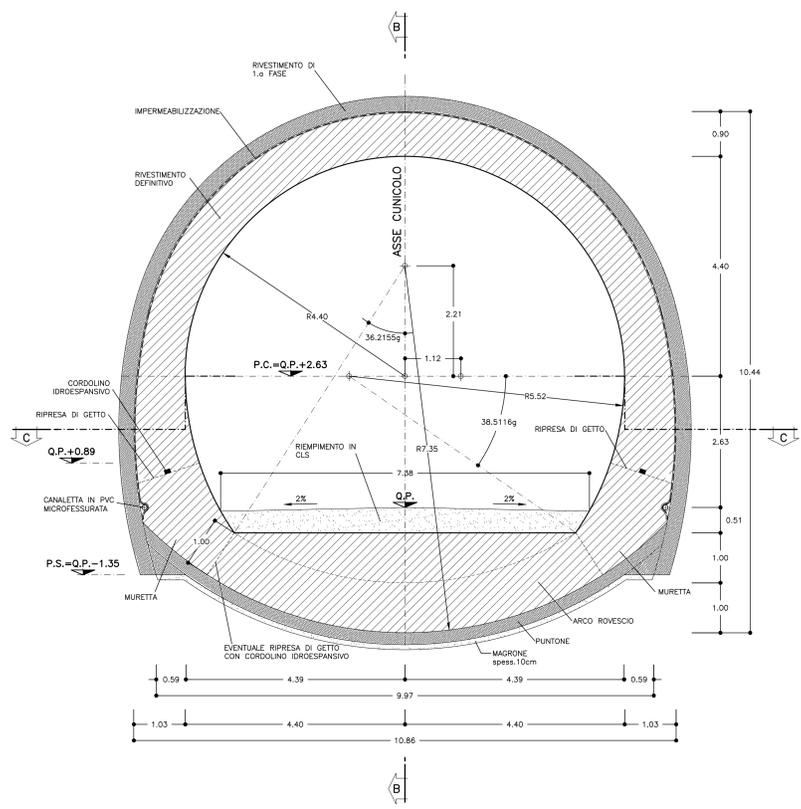

SEZIONE C-C
SCALA 1:50
PIANTA

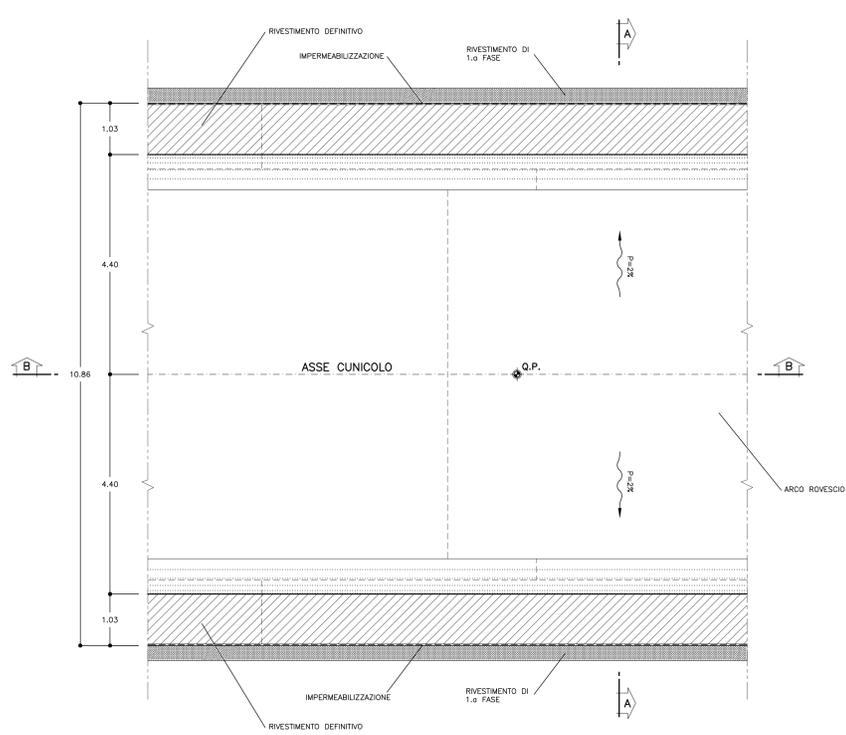

PARTICOLARE MURETTA
SCALA 1:20

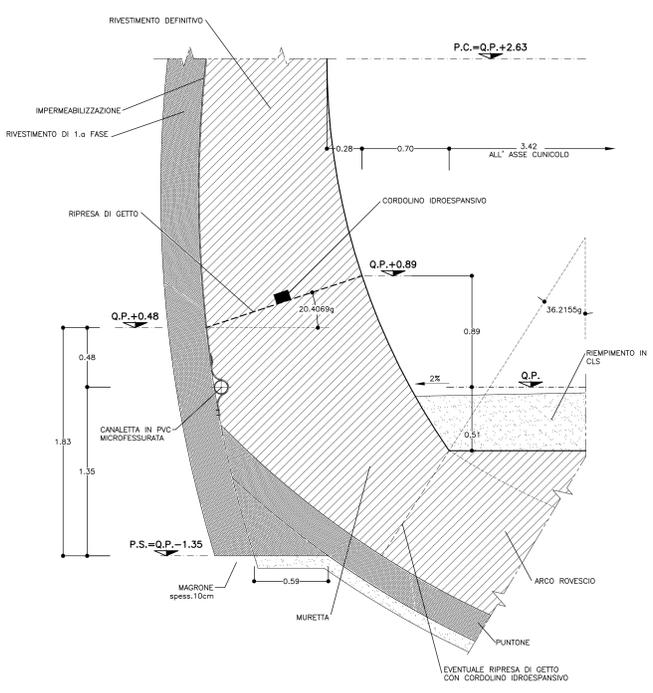


TABELLA MATERIALI	
ACCIAIO	
ACCIAIO ARMATURE	B450C
RETE ELETTRICALDATA	B450C
CLS	(con riferimento al CAPITOLATO DI COSTRUZIONE OPERE CIVILI)
CALOTTA E PIEDRITTI (*)	C25/30, XC2, S4 Classe contenuto cloruri: Cl. 0.4 Diametro massimo aggregati: 32mm
ARCO ROVESCIO	C25/30, XC2, S3 Classe contenuto cloruri: Cl. 0.4 Diametro massimo aggregati: 32mm
MAGRONE DI PULIZIA	Resistenza media: 1 Rm >= 15 MPa Contenuto min cemento: 150 Kg/mc
(*) LA RESISTENZA MINIMA A COMPRESIONE DEL CALCESTRUZZO DI RIVESTIMENTO DI CALOTTA ALL'ATTO DEL DISARMO DEVE ESSERE >= 8 MPa.	
NOTE:	
- PER TUTTO QUANTO NON INDICATO SI FACIA RIFERIMENTO AL CAPITOLATO OPERE CIVILI	
- ELABORATO DI RIFERIMENTO: "OPERE DI LINEA-CARATTERISTICHE DEI MATERIALI E NOTE" (cod.ICS1-00-E-CV-TT-00000-002)	
- PER TUTTI I DETTAGLI D'IMPERMEABILIZZAZIONE SI VEDA L'ELABORATO RELATIVO	

NOTE	
- PER LE TRATTE DI APPLICAZIONE DELLE SEZIONI TIPO SI VEDA IL PROFILO GEOMECCANICO.	
- PER LE CARATTERISTICHE DEI MATERIALI, LE SPECIFICHE E LE FASI COSTRUTTIVE SI RIMANDA ALLA TAVOLA "FASI ESECUTIVE, SGAVI E CONSOLIDAMENTI"	
- EVENTUALI DIFFERENZE TRA LE MISURE TOTALI E LE SOMMATORIE DELLE MISURE PARZIALI SONO DOVUTE AGLI ARROTONDAMENTI AUTOMATICI DI AUTOCAD.	
LEGENDA	
P.C.	= PIANO DEI CENTRI
Q.P.	= QUOTA PROGETTO
P.S.	= PIANO DI SGAVO

COMMITTENTE: **RFI** RETE FERROVIARIA ITALIANA GRUPPO FERROVIE DELLO STATO ITALIANE

ALTA SORVEGLIANZA: **ITALFERR** GRUPPO FERROVIE DELLO STATO ITALIANE

GENERAL CONTRACTOR: **COCIV** Consorzio Coibentamenti Integrati Valchi

INFRASTRUTTURE FERROVIARIE STRATEGICHE DEFINITE DALLA LEGGE OBIETTIVO N.443/01

TRATTA A.V./A.C. TERZO VALICO DEI GIOVI PROGETTO ESECUTIVO

Galleria Naturale
Finestra Cravasco
Sezione Tipo C4 con puntone
Carpenteria

GENERAL CONTRACTOR: **Cociv** Consorzio Ing. P. P. Marcheselli

DIRETTORE LAVORI: _____

SCALA: 1:50 - 1:20

COMMESSA	LOTTO	FASE	ENTE	TIPO DOC.	OPERAZIONE/DIRIPINA	PROGR.	REV.
I G 5 1	0 2	E	C V	B Z	G N 1 4 H X	0 2 0	A

Rev.	Descrizione emissione	Redatto	Data	Verificato	Data	Progettista	Data	IL PROGETTISTA
A00	Prima emissione	[Firma]	15/07/2013	[Firma]	15/07/2013	A. Palomba	19/07/2013	[Firma]

Nome File: 1501105-cv-02-014-116-000-002
CUP: F51H05000000000