

DETTAGLIO TOC 45



DETTAGLIO TOC 37




LEGENDA DEI COLORI E SIMBOLI IN CARTA

- Cavidotto a 36 kV
- TOC \*
- Area necessaria alle lavorazioni temporaneamente occupata dai mezzi con pozzetto di entrata TOC
- Area necessaria alle lavorazioni temporaneamente occupata dai mezzi con pozzetto di uscita TOC
- Limiti della carreggiata (linee tratteggiate di colore ciano) interessata dagli interventi previsti per la realizzazione del cavidotto AT in progetto (linea magenta)

\* NOTA: Il dettaglio della TOC riportato è fornito a titolo di esempio. I dettagli di progettazione completi e definitivi saranno specificati durante la fase esecutiva del progetto.

KEYPLAN

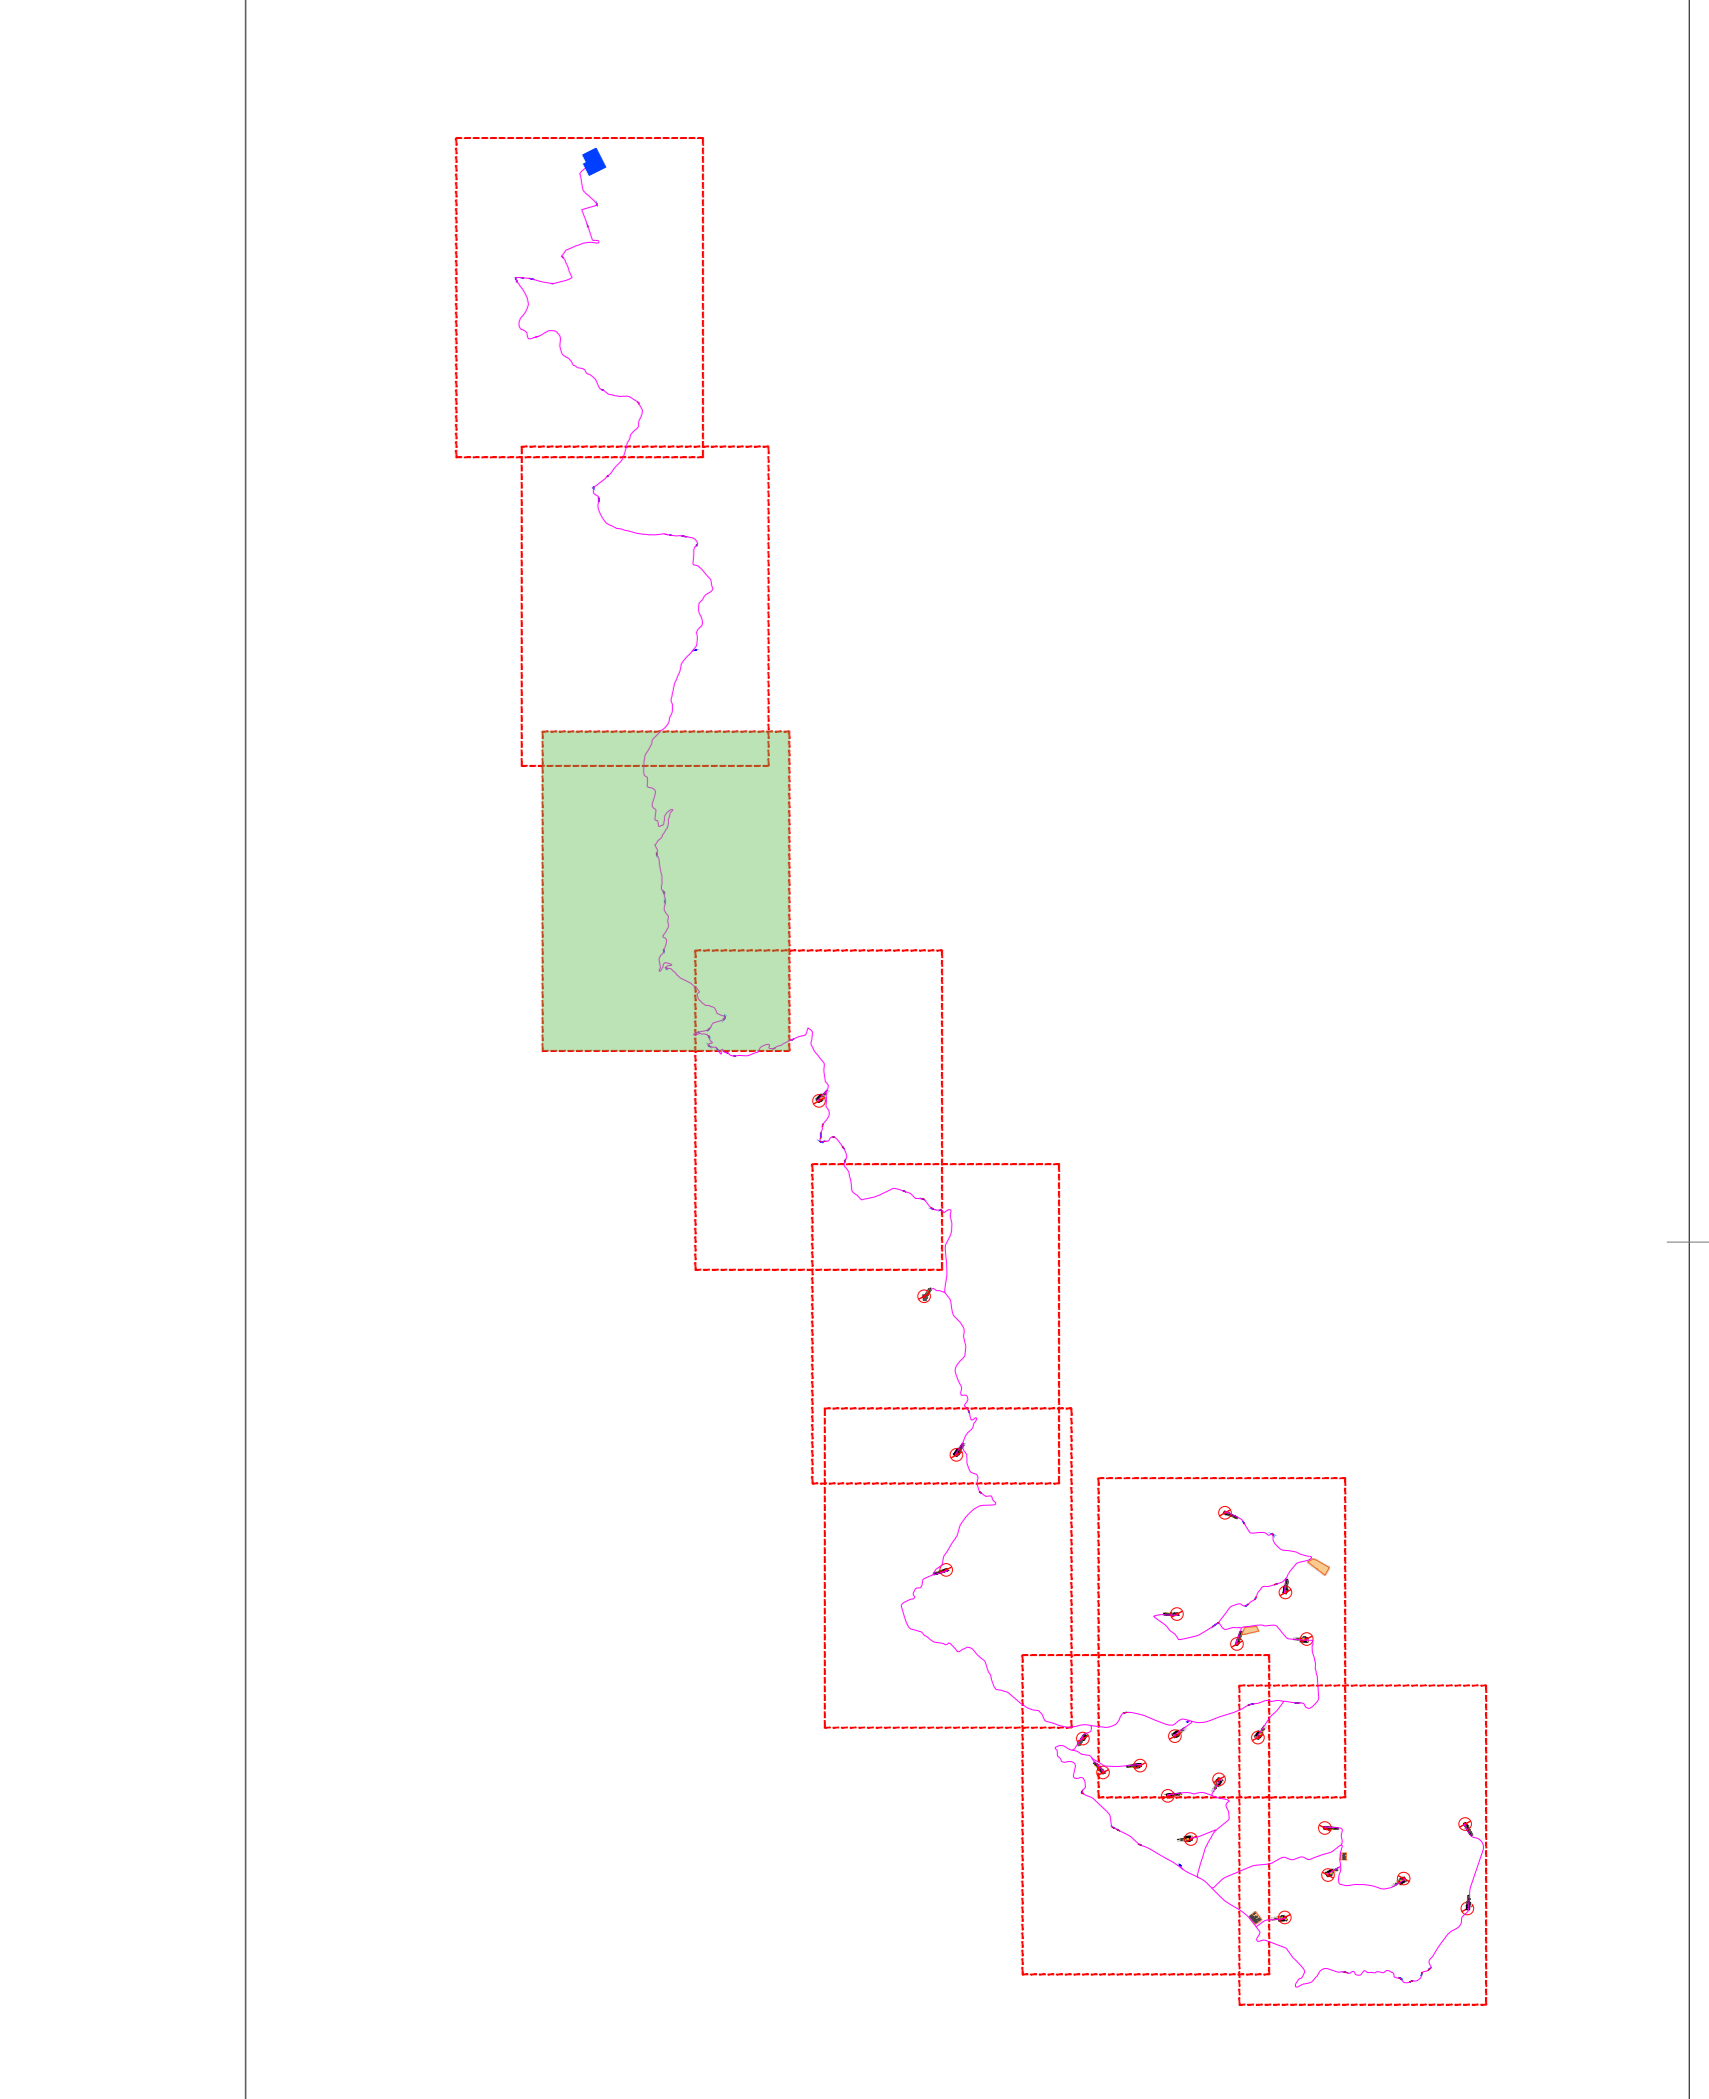

**green & green**  
WE ENGINEERING

Green & Green S.r.l.  
Via Edmondo de Amicis n.64  
87026 Rende (CS) - Italy  
P.IVA 0290010782  
Ph. (+39) 0984 846295  
Fax (+39) 0984 121470  
info@greengreen.it  
www.greengreen.it

Il tecnico  
**Ing. Leonardo Sblendido**



00	26/07/2024	PRIMA EMISSIONE	E. Sicilia	D. Scirvo	L. Sblendido
REV.	DATA	DESCRIZIONE	PREPARATO	CONTROLLATO	APPROVATO

**"IMPIANTO EOLICO ACR1"**  
COMUNI DI ACRÌ, SAN DEMETRIO CORONE, TERRANOVA DA SIBARI, CORIGLIANO - ROSSANO E CASALI DEL MANCO (CS)

	PROGETTO: <b>DEFINITIVO</b>			
	WORK FILE: C:\P\F\T001\WD02600_Layout di cantiere_parte 4.pdf	FORMATO: <b>A0</b>	SCALA: 1:5000	SCALA PLOT: 1:1
				FOGLIO: 7 di 10

	TITOLO: <b>LAYOUT DI CANTIERE _ parte 4</b>			
	CODICE ELABORATO			
	IMPIANTO	TRC	PROGRESSO	REVISIONE
	<b>C24FSTR001</b>	<b>WD02600</b>	<b>01</b>	<b>00</b>




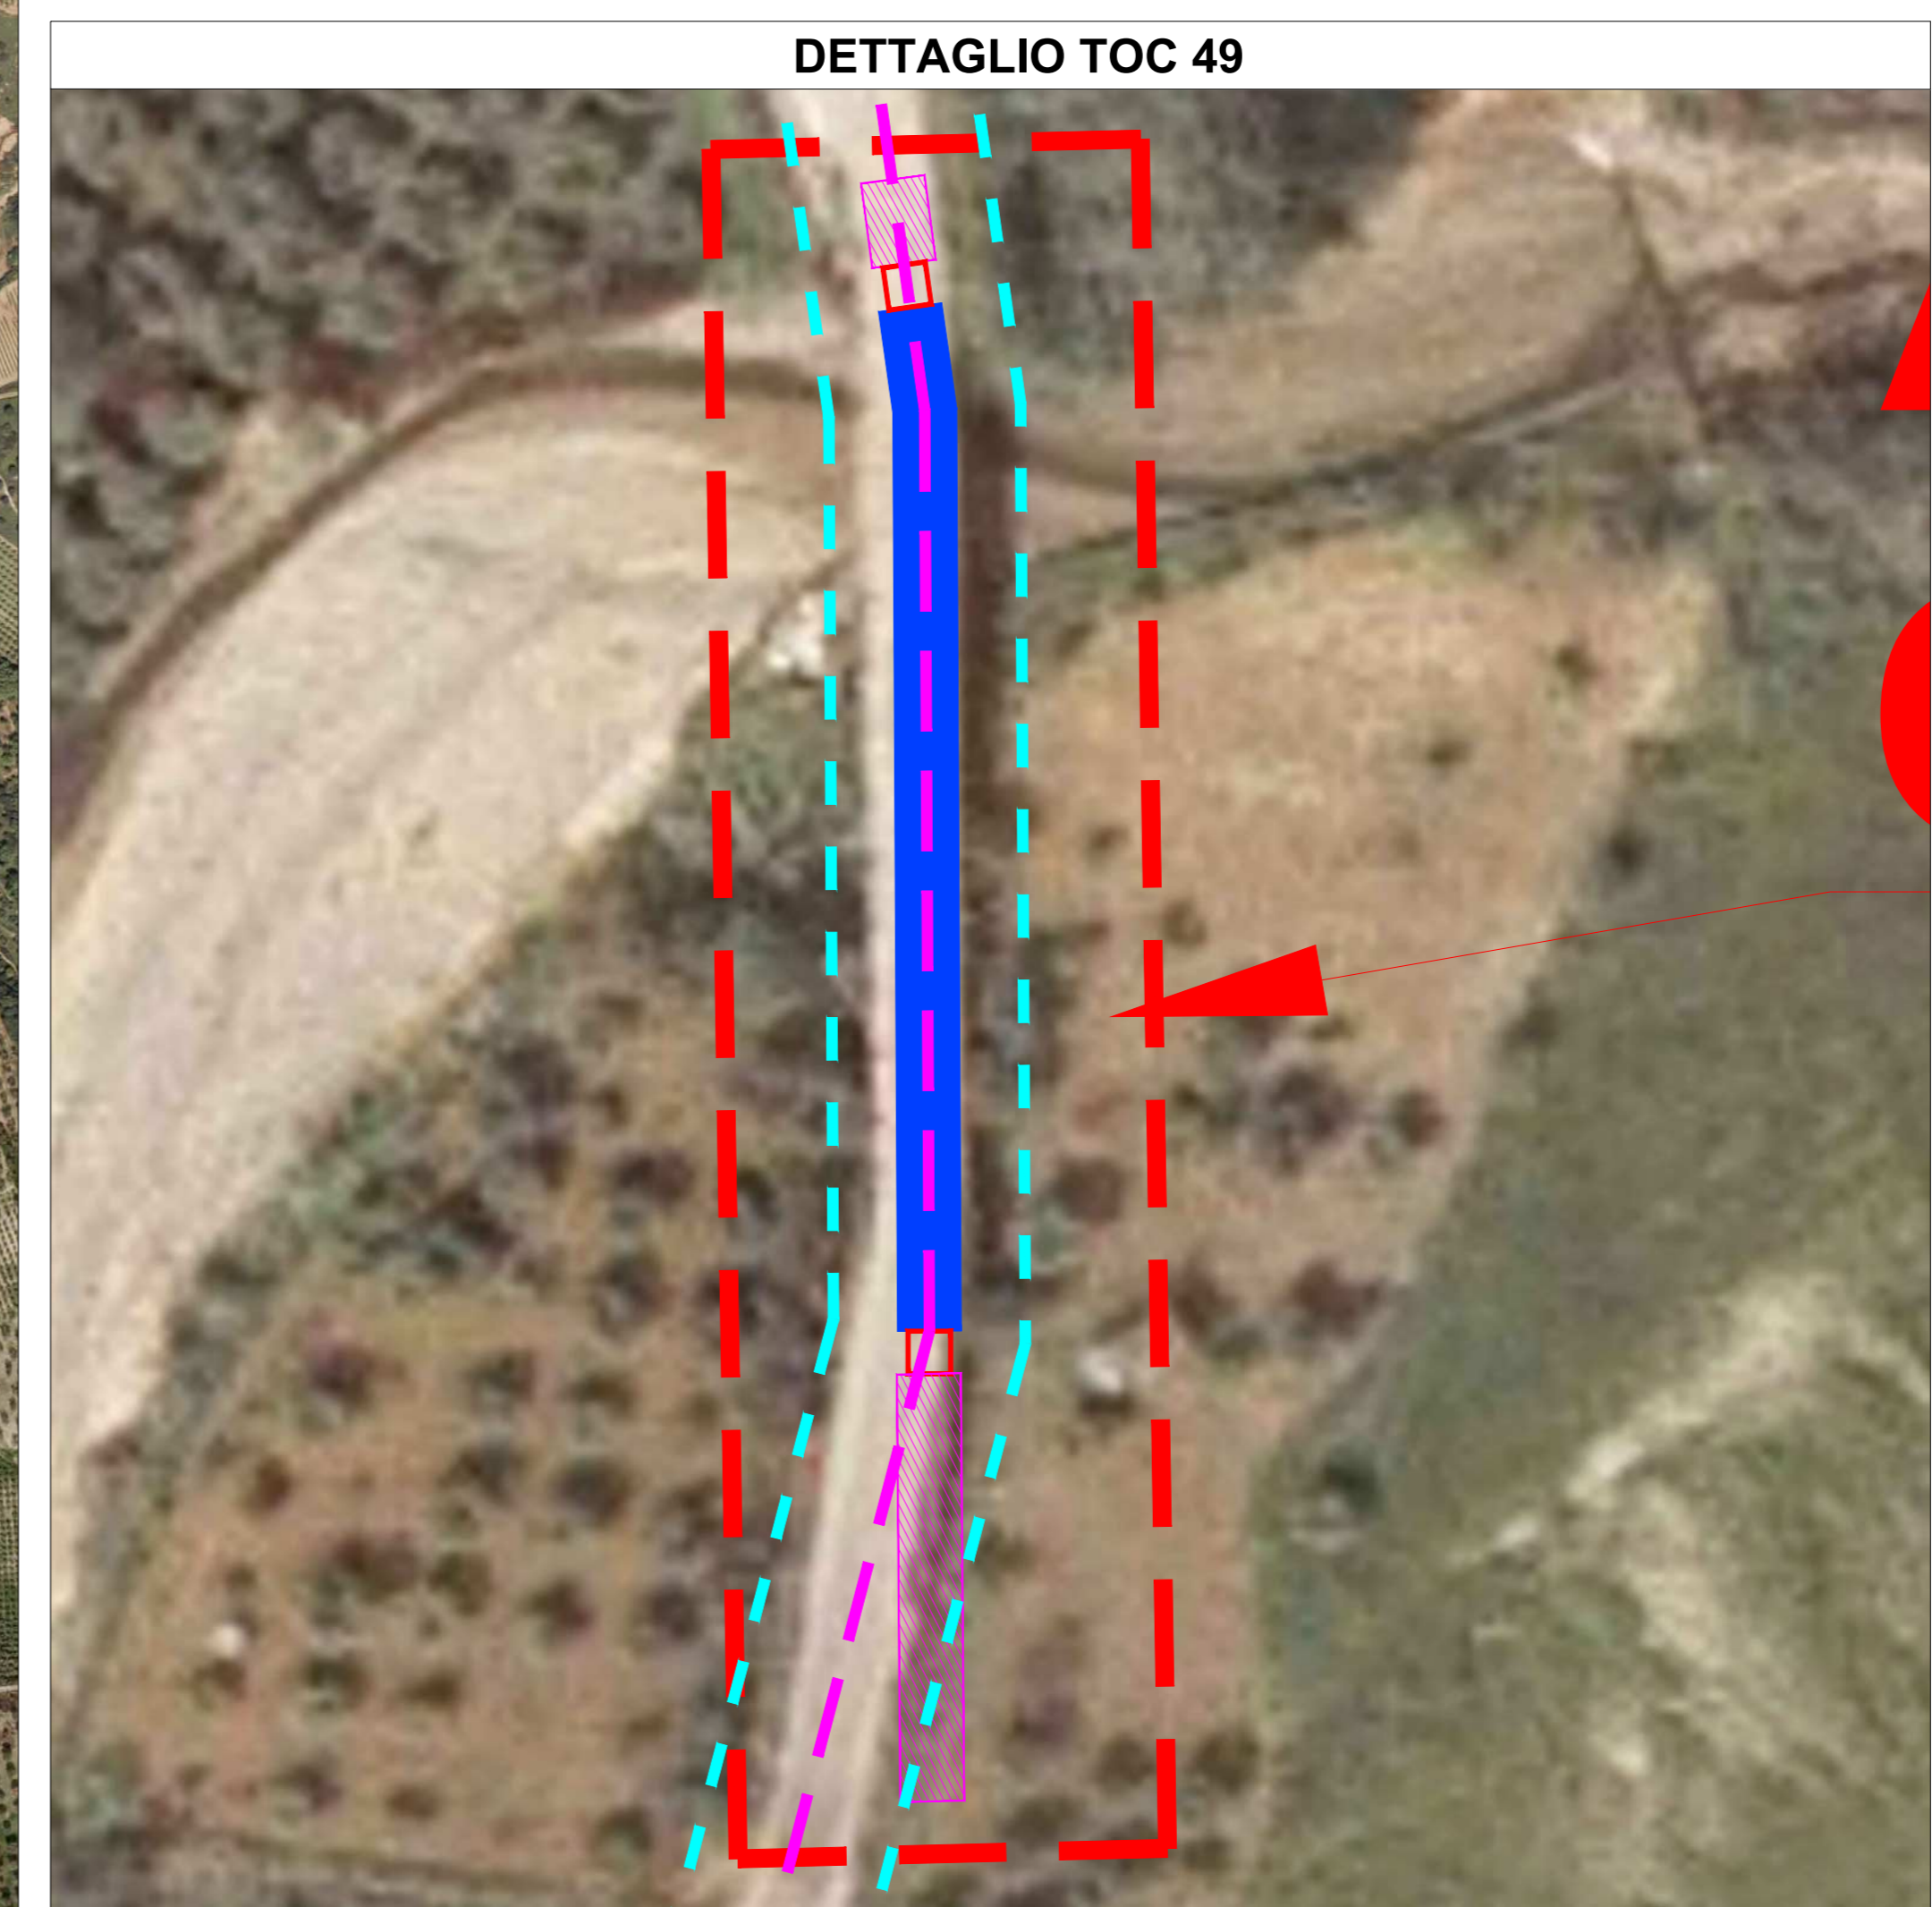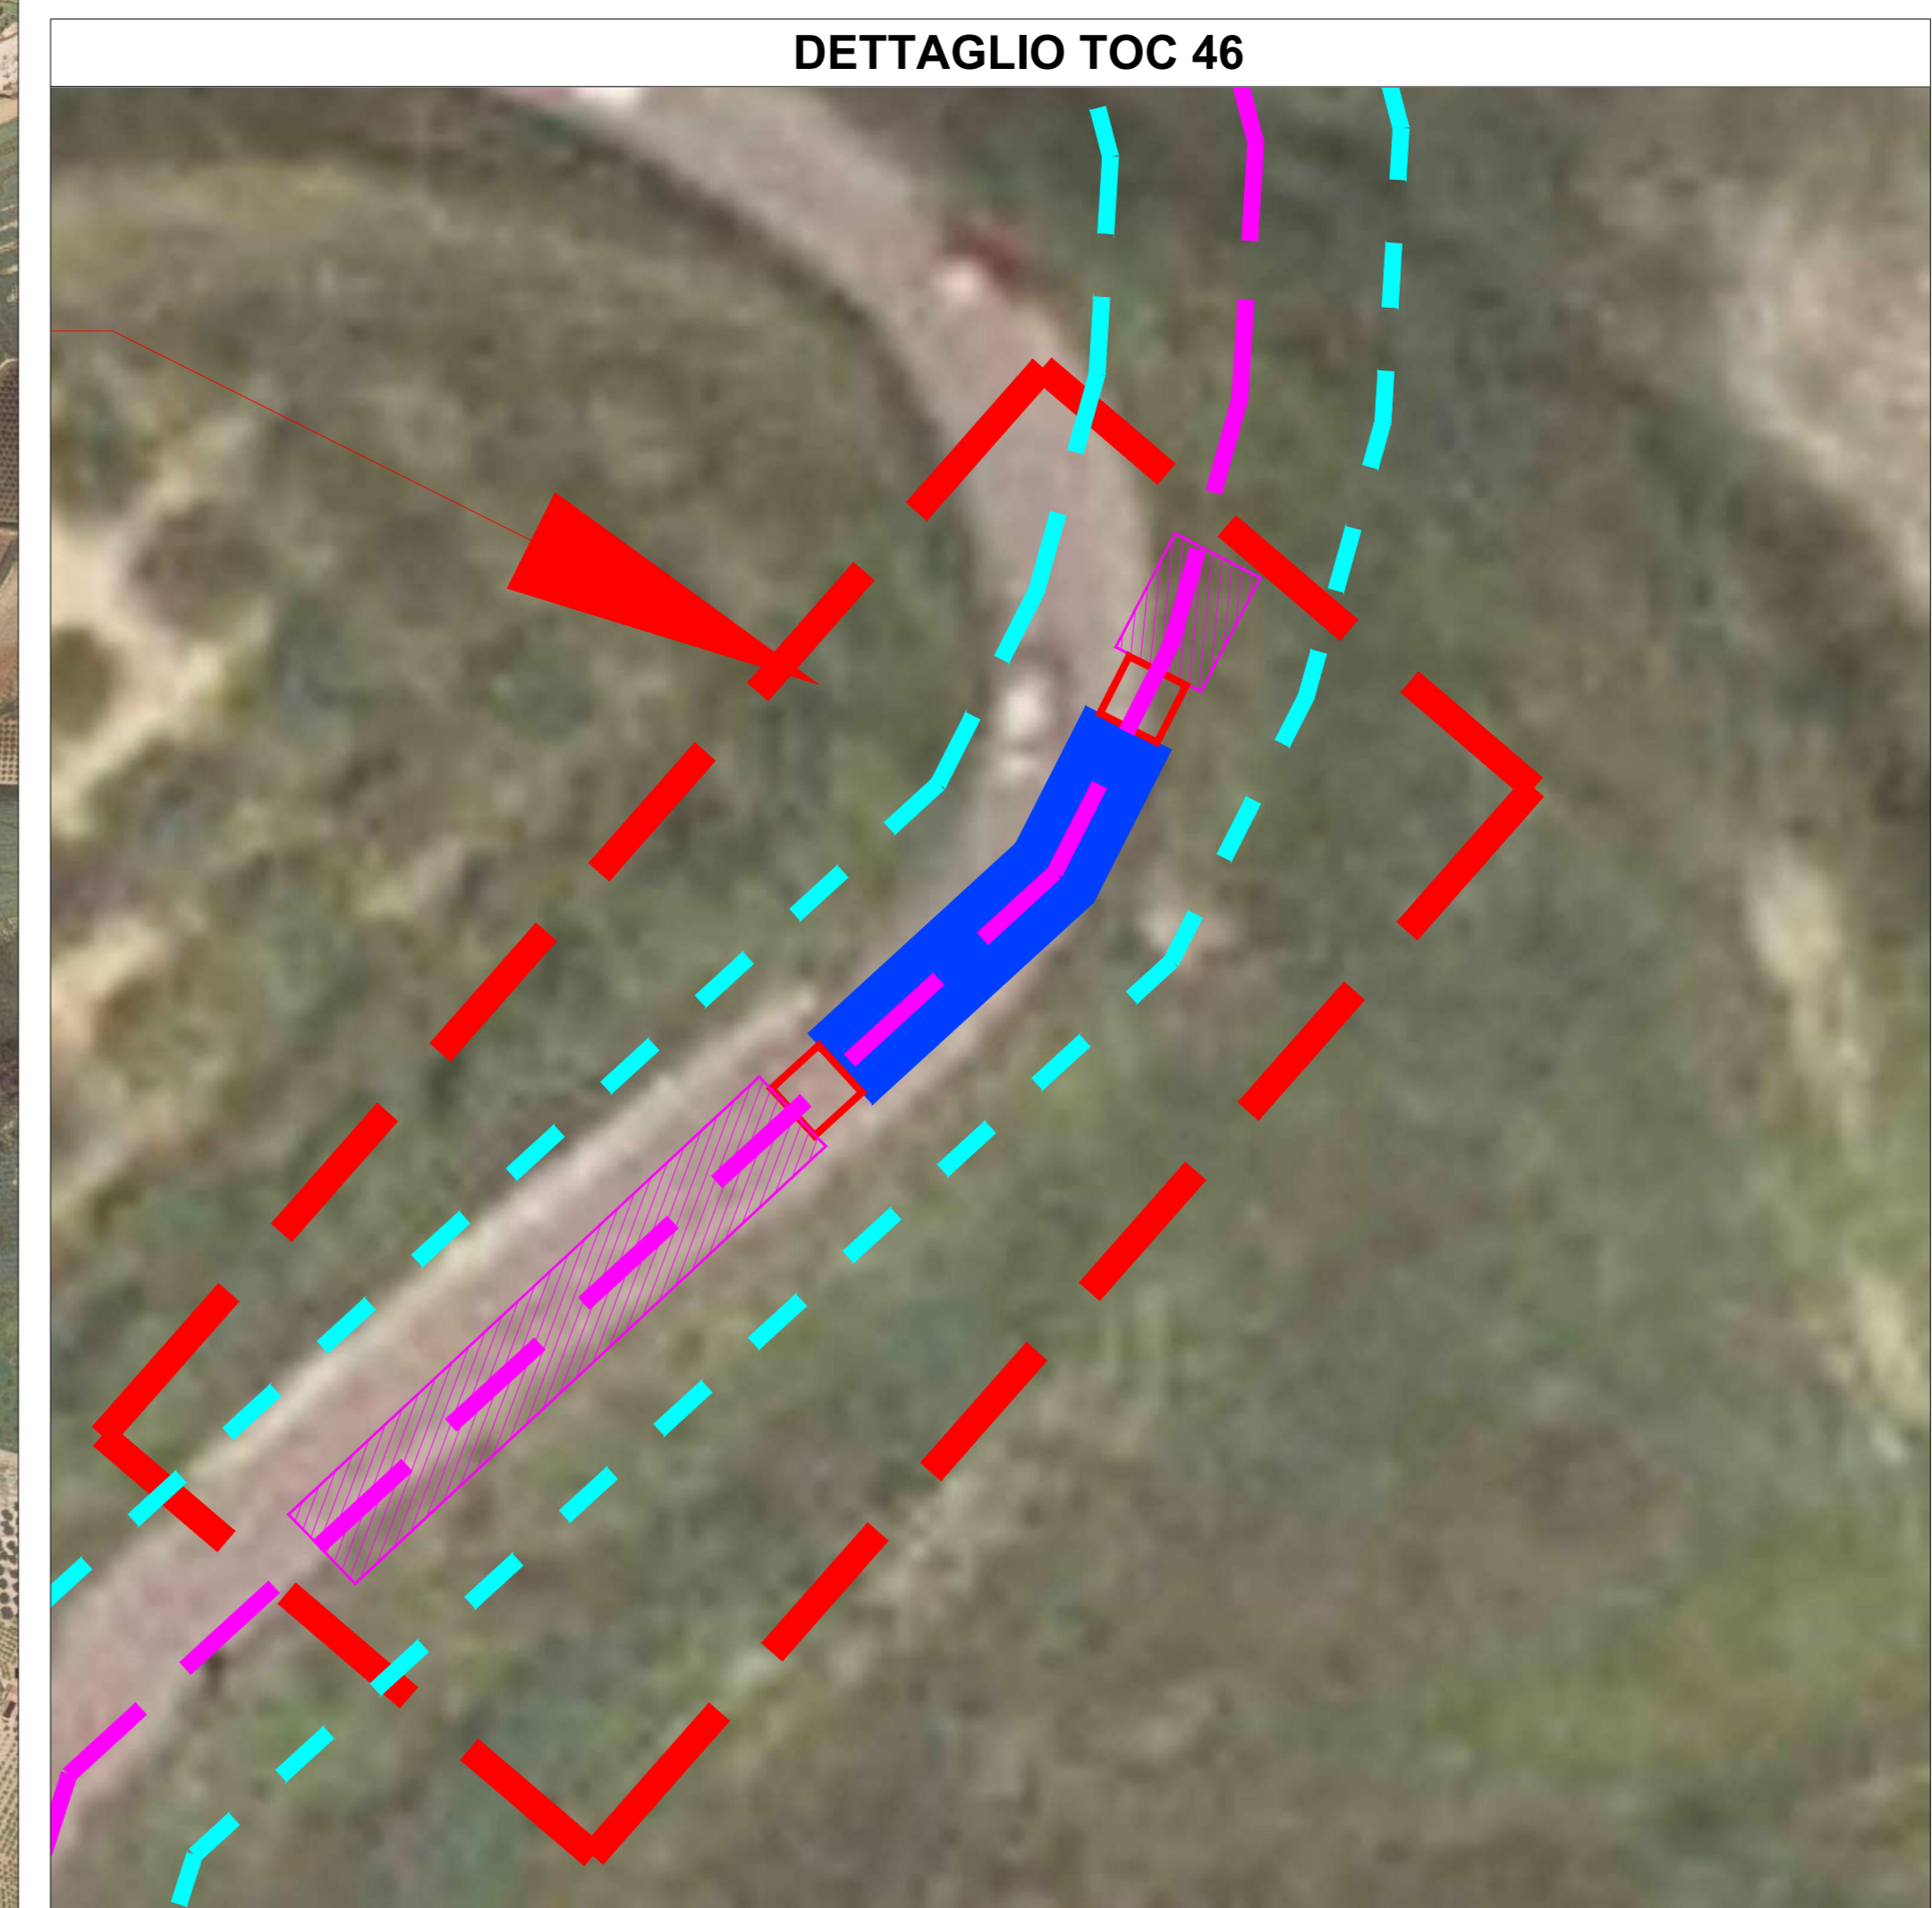

### LEGENDA DEI COLORI E SIMBOLI IN CARTA

- Cavidotto a 36 kV
- TOC \*
- Area necessaria alle lavorazioni temporaneamente occupata dai mezzi con pozzetto di entrata TOC
- Area necessaria alle lavorazioni temporaneamente occupata dai mezzi con pozzetto di uscita TOC
- Cabina di raccolta
- Limiti della carreggiata (linee tratteggiate di colore ciano) interessata dagli interventi previsti per la realizzazione del cavidotto AT in progetto (linea magenta)

\* NOTA: Il dettaglio della TOC riportato è fornito a titolo di esempio. I dettagli di progettazione completi e definitivi saranno specificati durante la fase esecutiva del progetto.

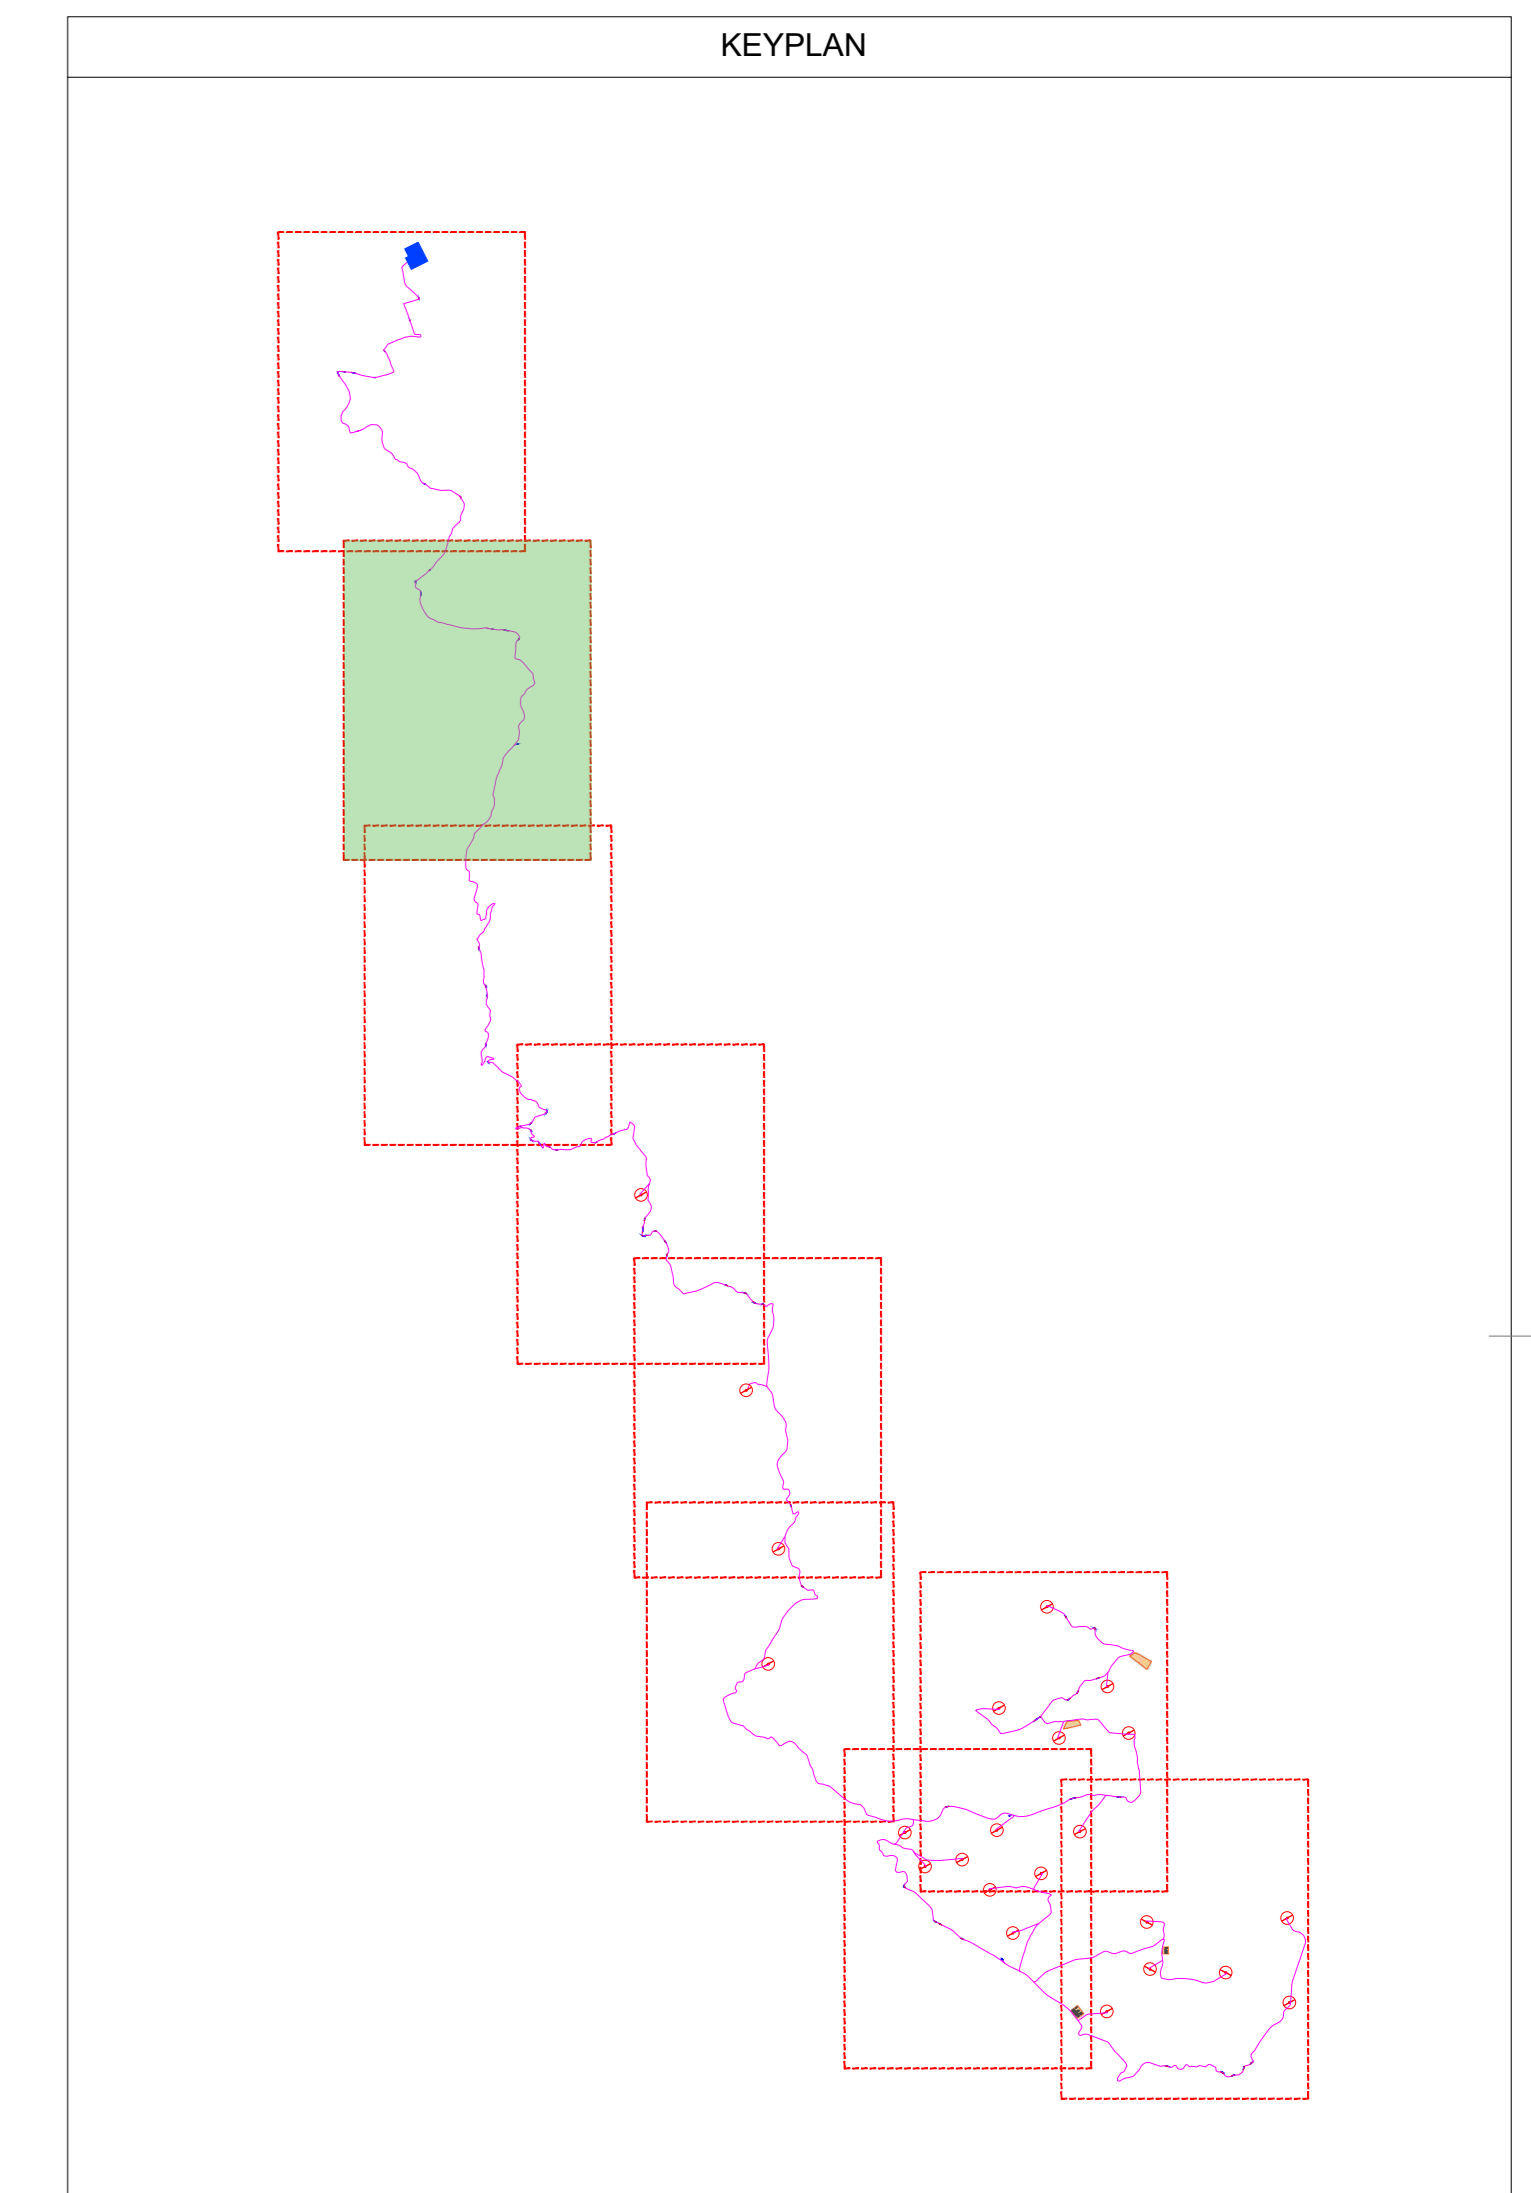

Green & Green S.r.l.  
Via Edmondo de Amicis n.64  
37026 Ronde (CS) - Italy  
P.IVA 0290010782  
Ph. (+39) 0984 846295  
Fax (+39) 0984 121470  
info@greengreen.it  
www.greengreen.it

Il tecnico  
Ing. Leonardo Sblendido

00	26/07/2024	PRIMA EMISSIONE	E. Sicilia	D. Scivo	L. Sblendido
REV.	DATA	DESCRIZIONE	PREPARATO	CONTROLLATO	APPROVATO

"IMPIANTO EOLICO ACR1"  
COMUNI DI ACRÌ, SAN DEMETRIO CORONE, TERRANOVA DA SIBARI, CORIGLIANO - ROSSANO E CASALI DEL MANCO (CS)

PROGETTO: **DEFINITIVO**

NOTE FILE: C24FSTR001WD02600\_Layout di cantiere\_parte 4.pdf

FORMATO: <b>A0</b>	SCALA: 1:5000	SCALA PLOT: 1:1	FOGLIO: 8 di 10
--------------------	---------------	-----------------	-----------------

TITOLO: **LAYOUT DI CANTIERE \_ parte 4**

CODICE ELABORATO

IMPIANTO	TIC	TPO	PROGRESSO	VERSIONE
<b>C24FSTR001</b>	<b>WD02600</b>	<b>01</b>	<b>01</b>	<b>00</b>