

green & green
WE ENGINEERING

Green & Green S.r.l.
Via Edmondo de Amicis n.64
87026 Rende (CS) - Italy
P.IVA 02900010782
Ph. (+39) 0984 846295
Fax (+39) 0984 121470
info@greengreen.it
www.greengreen.it

Il tecnico
Ing. Leonardo Sblendido

00	26/07/2024	PRIMA EMISSIONE	E. Scilla	D. Scivo	L. Sblendido
REV.	DATA	DESCRIZIONE	PREPARATO	CONTROLLATO	APPROVATO

"IMPIANTO EOLICO ACRI"
COMUNI DI ACRI, SAN DEMETRIO CORONE, TERRANOVA DA SIBARI, CORIGLIANO - ROSSANO
E CASALI DEL MANCO (CS)

hergo

PROGETTO: **DEFINITIVO**

NOTE FILE: C:\P\F\TR001\WD02600_Layout di cantiere_parte 5.pdf


FORMATO: A0	SCALA: 1:5000	SCALA PLOT: 1:1	FOGLIO: 9 di 10
--------------------	---------------	-----------------	-----------------

TITOLO: **LAYOUT DI CANTIERE _ parte 5**

green & green
WE ENGINEERING

CODICE ELABORATO			
IMPIANTO	TRE	PROGRESSIVO	VERSIONE
C24FSTR001	WD02600	01	02600

TIPOLOGICO AREA DI CANTIERE LUNGO IL CAVIDOTTO AT

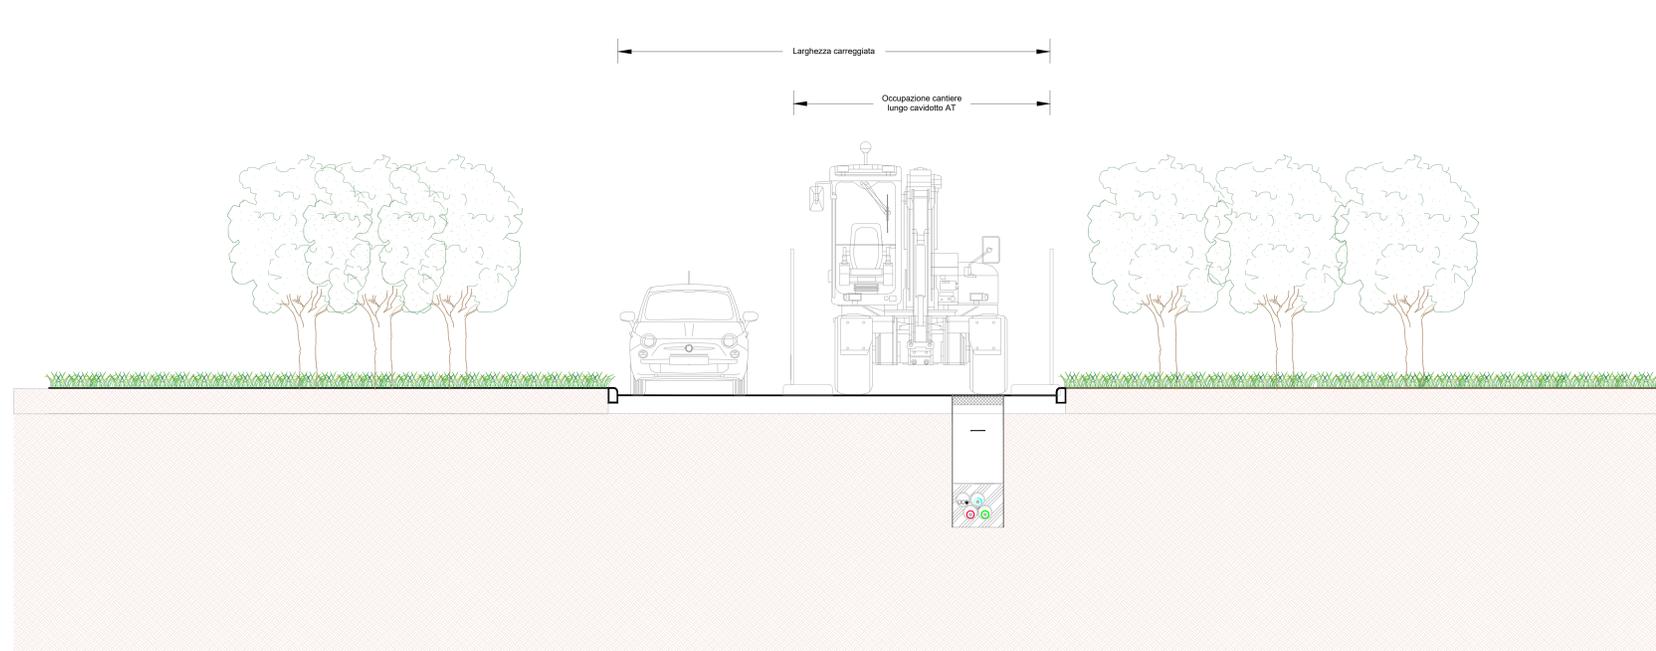


È SEVERAMENTE PROIBITO

- AVVICINARSI AI CIGLI DEGLI SCAVI
- AVVICINARSI ALL'ESCAVATORE IN FUNZIONE
- SOSTARE PRESSO LE SCARPATE
- DEPOSITARE MATERIALI SUI CIGLI

attenzione macchine operatrici in movimento

TIPOLOGICO APPRESTAMENTO AREA DI CANTIERE TOC

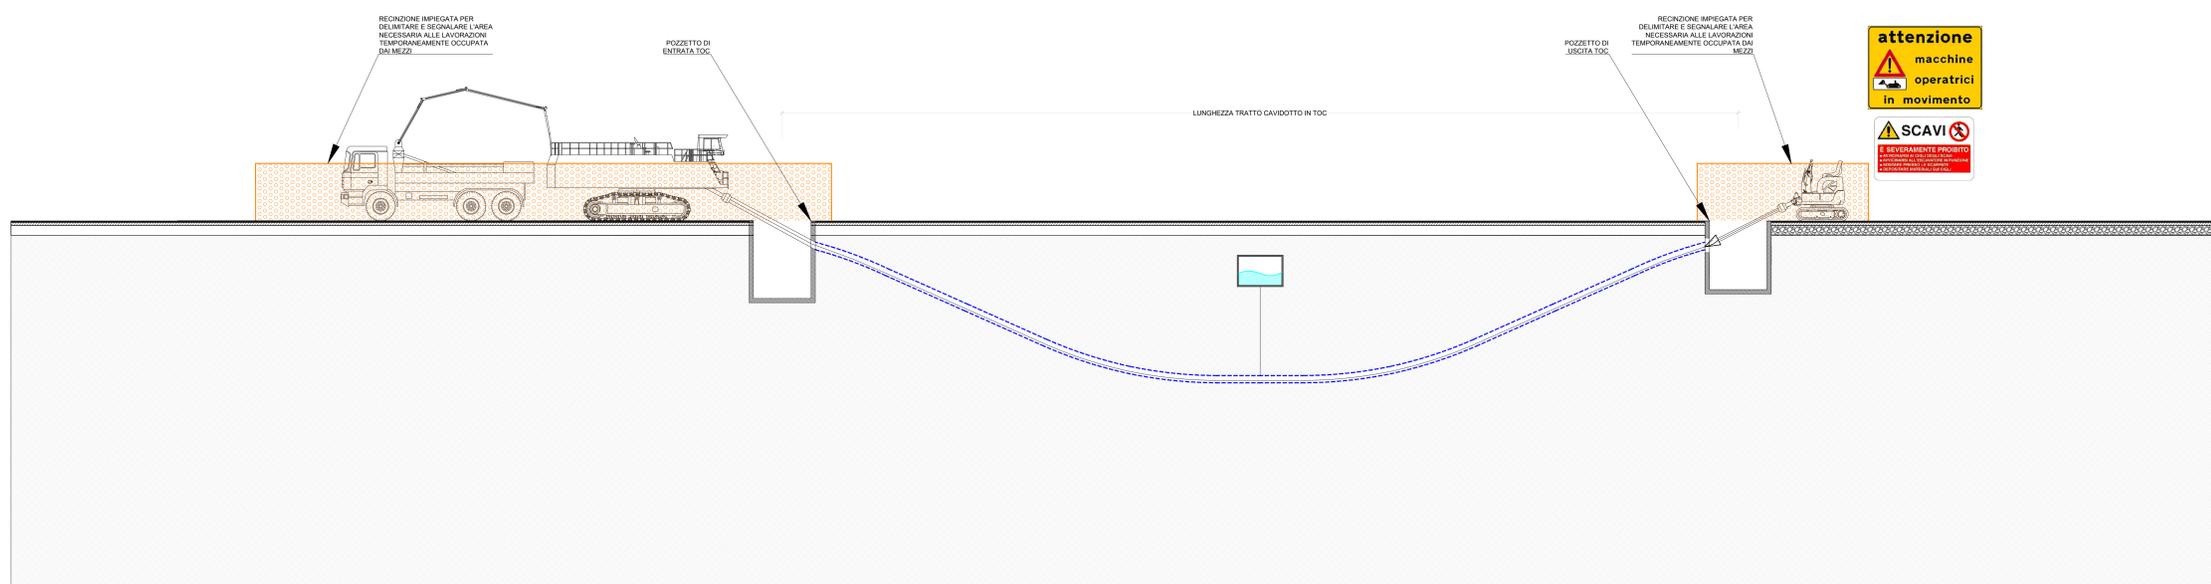

green & green
WE ENGINEERING

Green & Green S.r.l.
Via Edmondo de Amicis n.64
87036 Rende (CS) - Italy
P.IVA 0290010782
Ph. (+39) 0984 846295
Fax (+39) 0984 121470
info@greengreen.it
www.greengreen.it

Il tecnico
Ing. Leonardo Sblendido

00	26/07/2024	PRIMA EMISSIONE	E. Scilla	D. Scivo	L. Sblendido
REV.	DATA	DESCRIZIONE	PREPARATO	CONTROLLATO	APPROVATO

"IMPIANTO EOLICO ACR1"
COMUNI DI ACRÌ, SAN DEMETRIO CORONE, TERRANOVA DA SIBARI, CORIGLIANO - ROSSANO
E CASALI DEL MANCO (CS)



PROGETTO			
DEFINITIVO			
NOTE FILE: C:\P\F\T001\WD02600_Layout di cantiere_parte 5.pdf			
FORMATO: A0	SCALA: 1:5000	SCALA PLOT: 1:1	FOGLIO: 10 di 10



LAYOUT DI CANTIERE _ parte 5			
CODICE ELABORATO			
IMPVTO	TRC	PROG	REVISIONE
C24	FST	R001	WD02600