

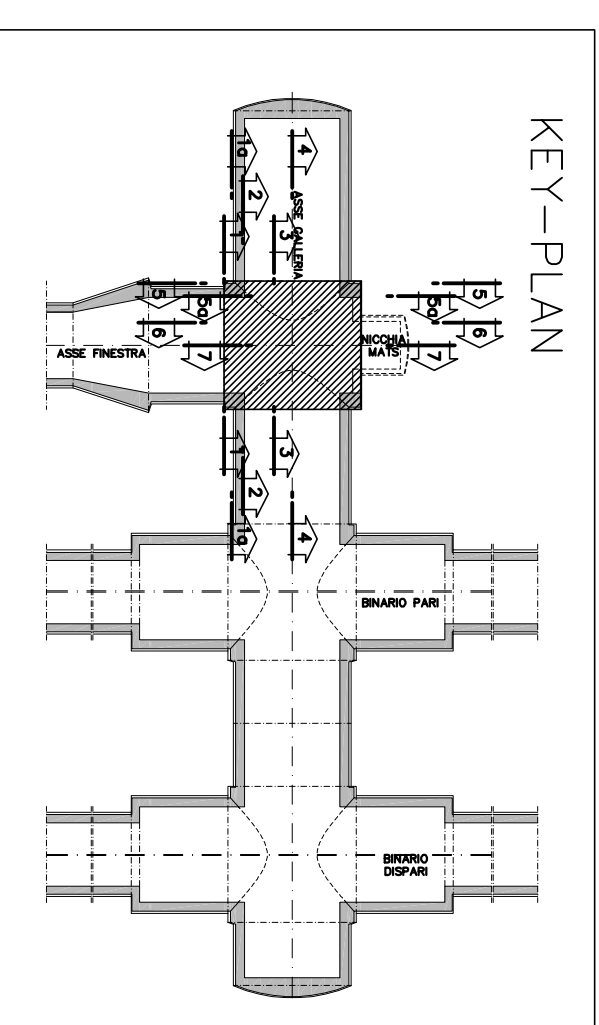
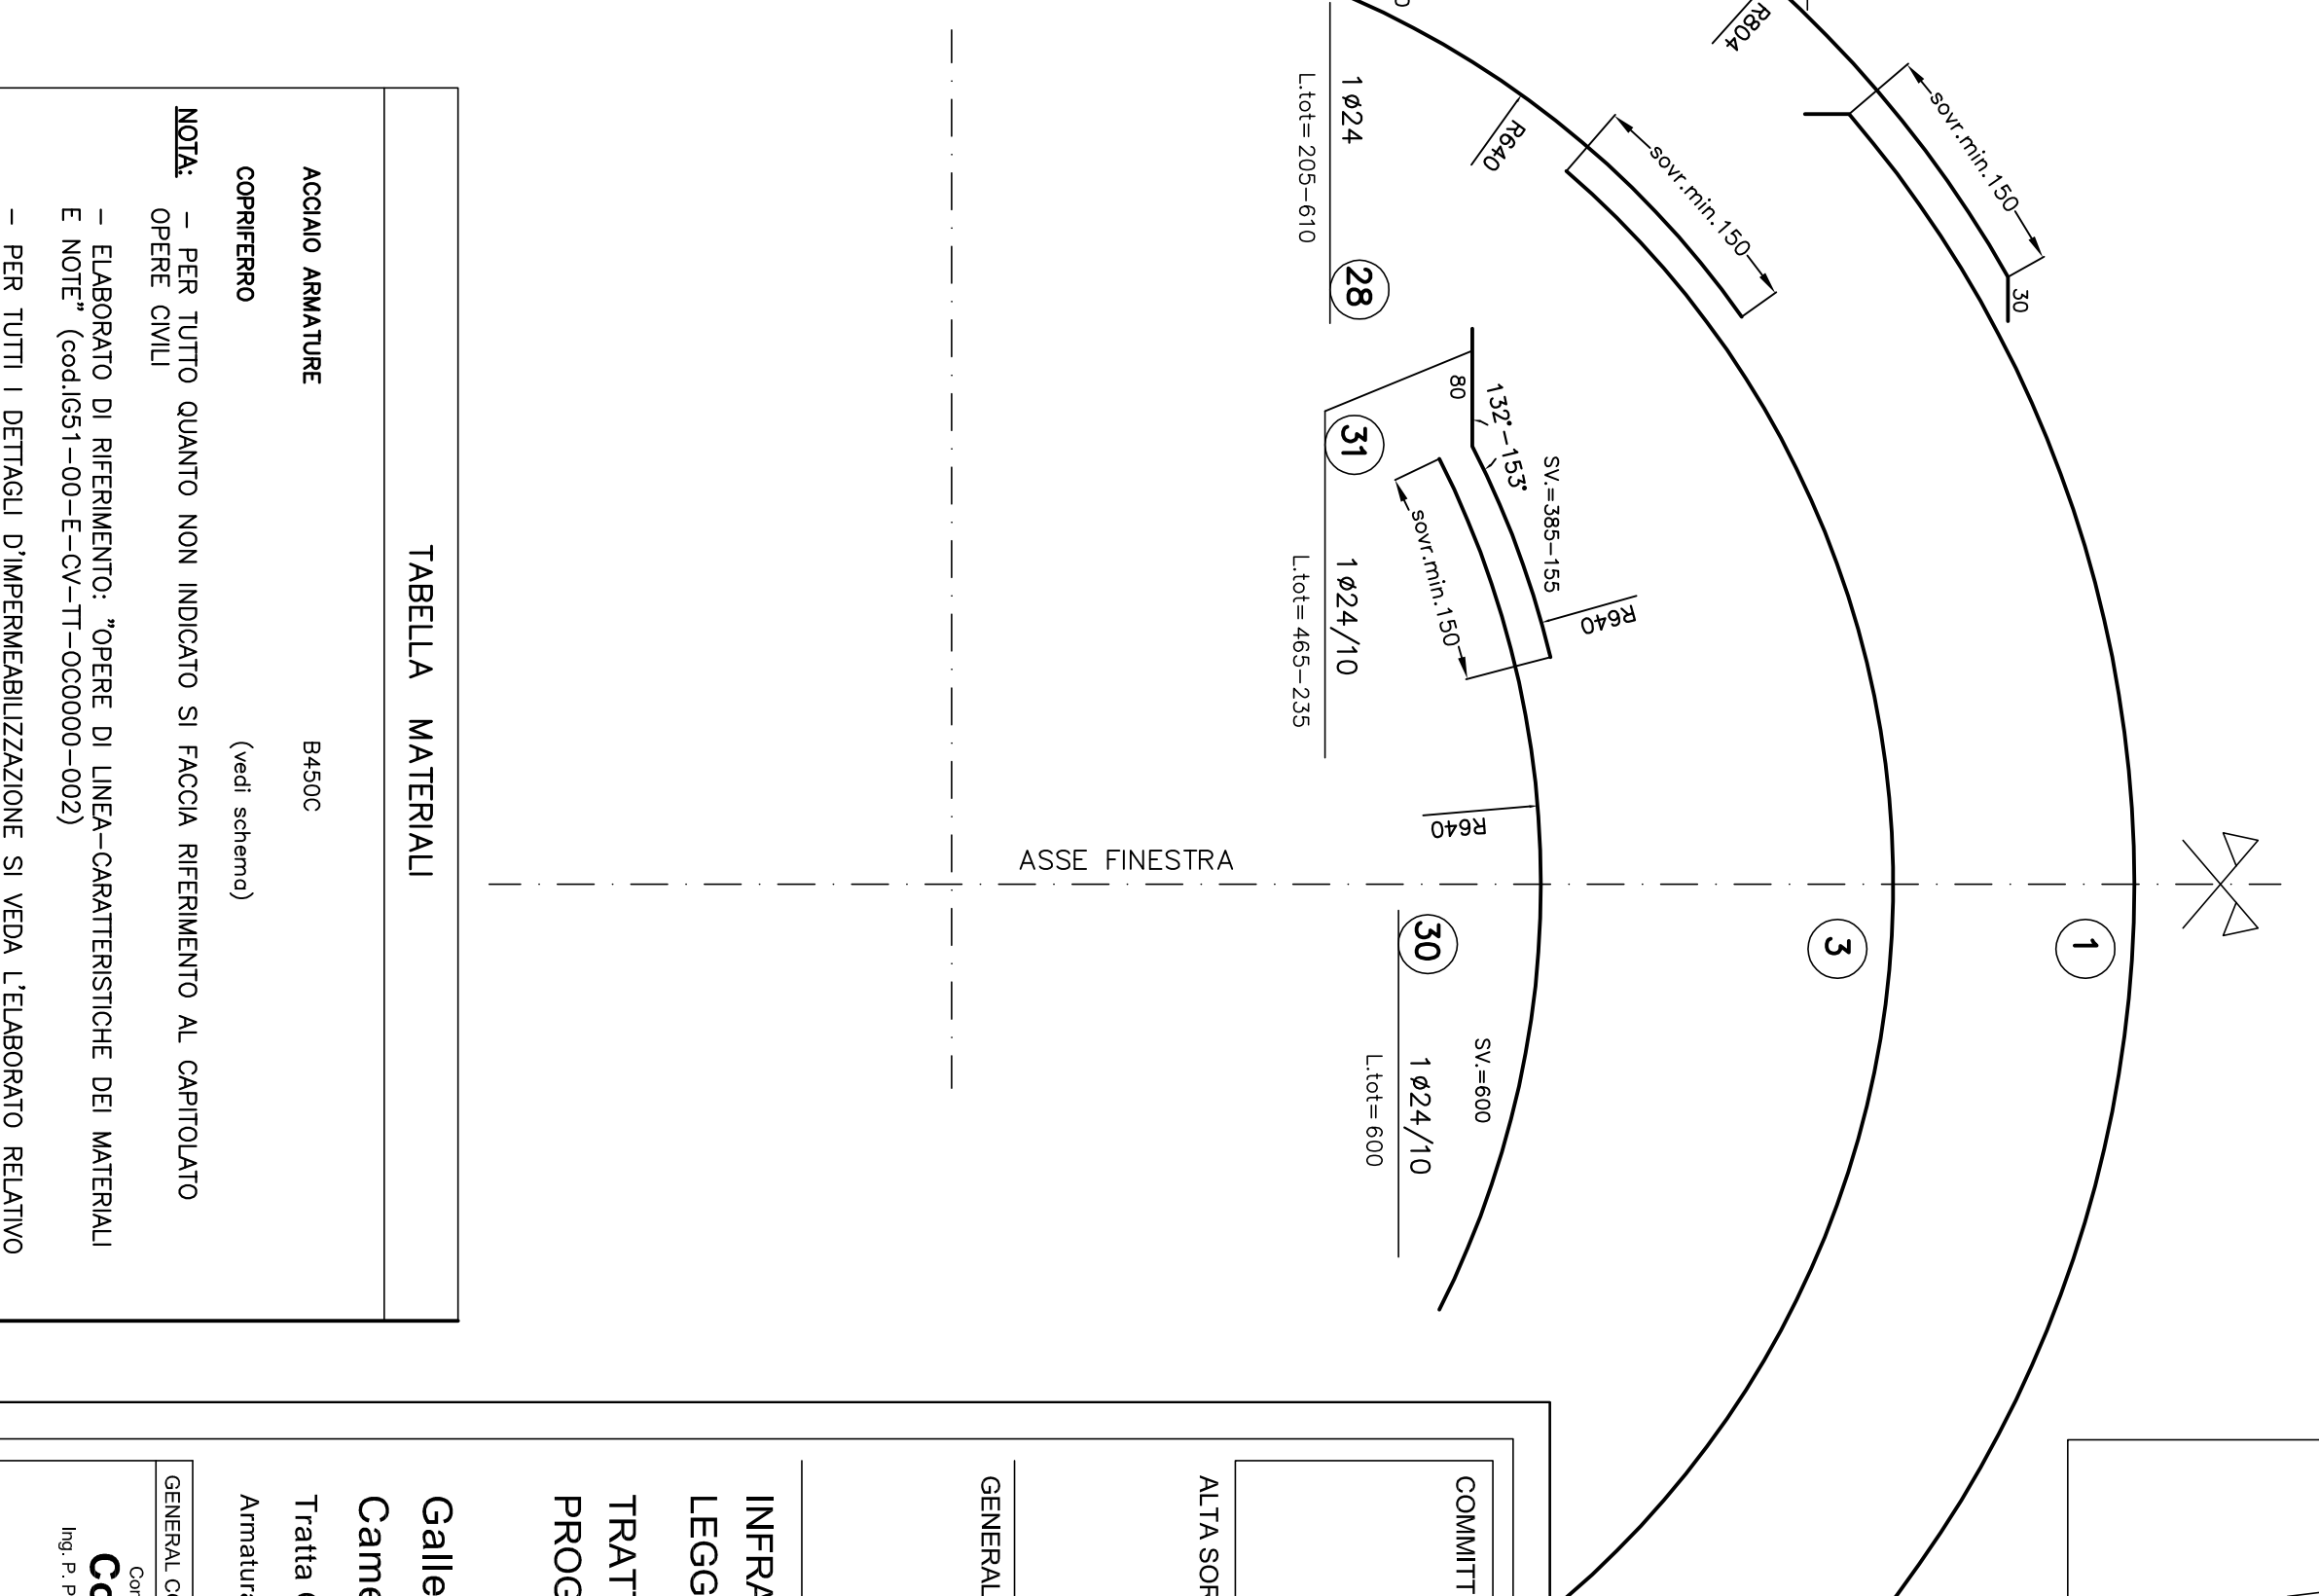
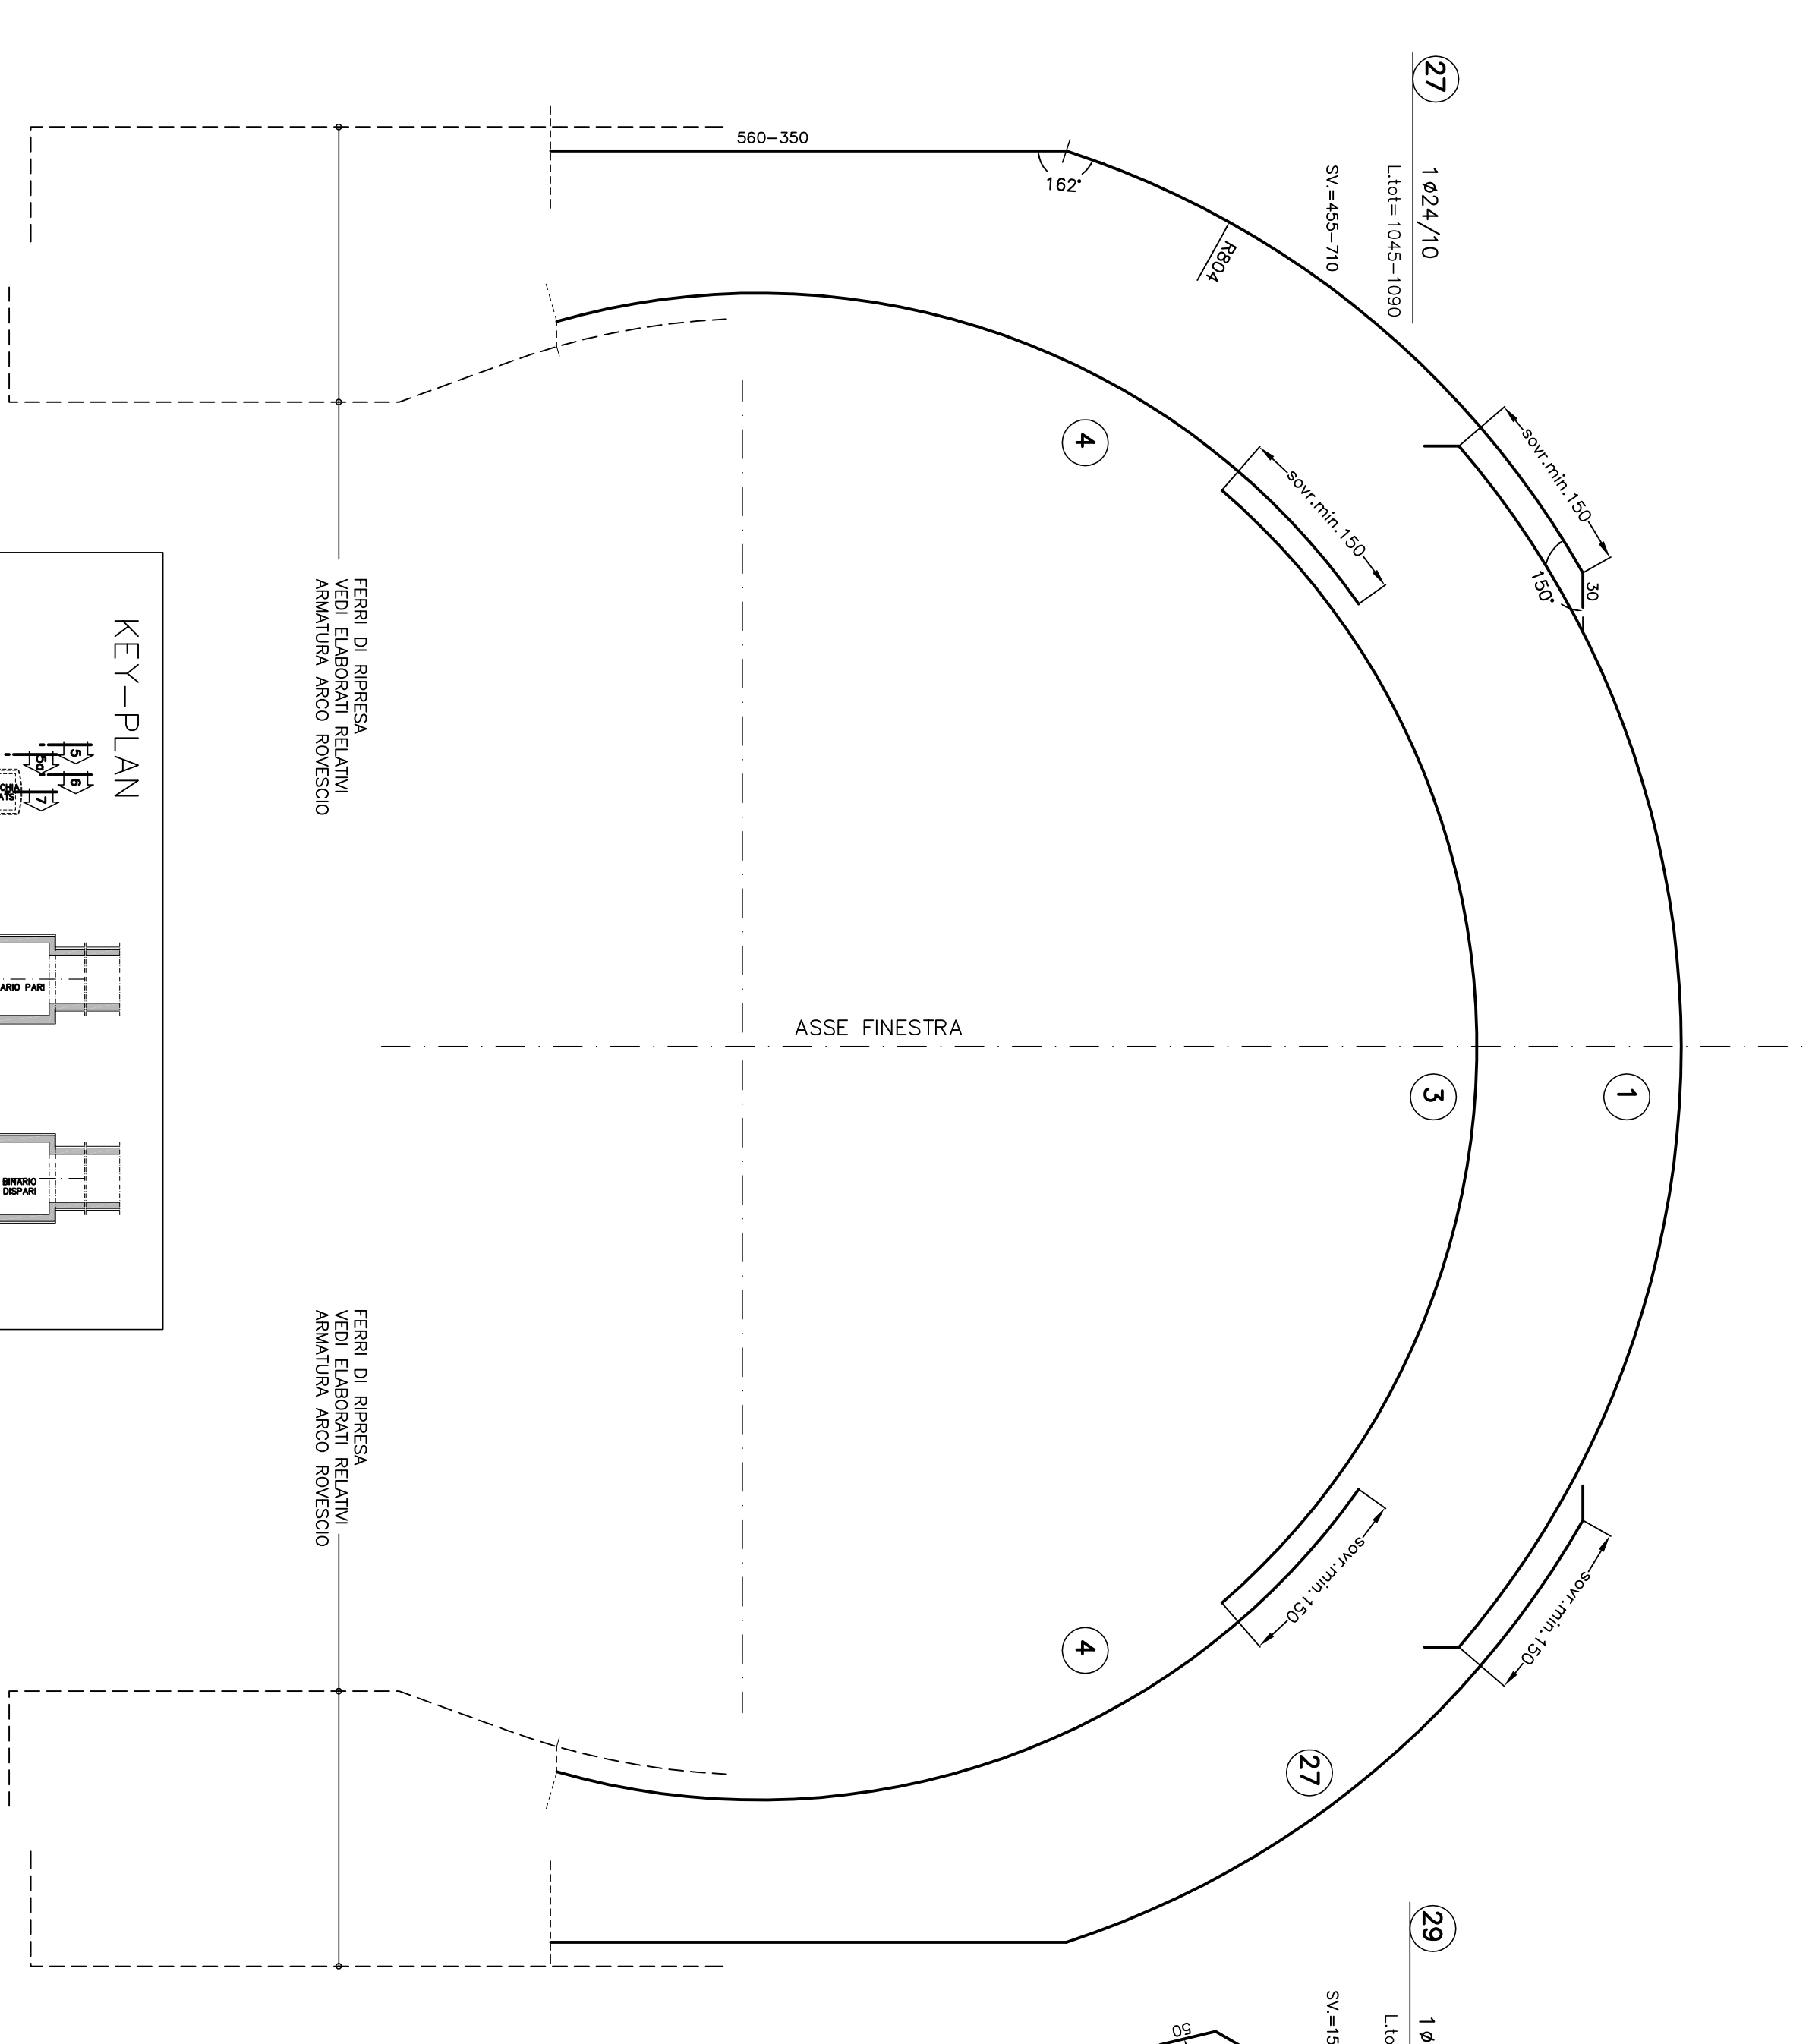
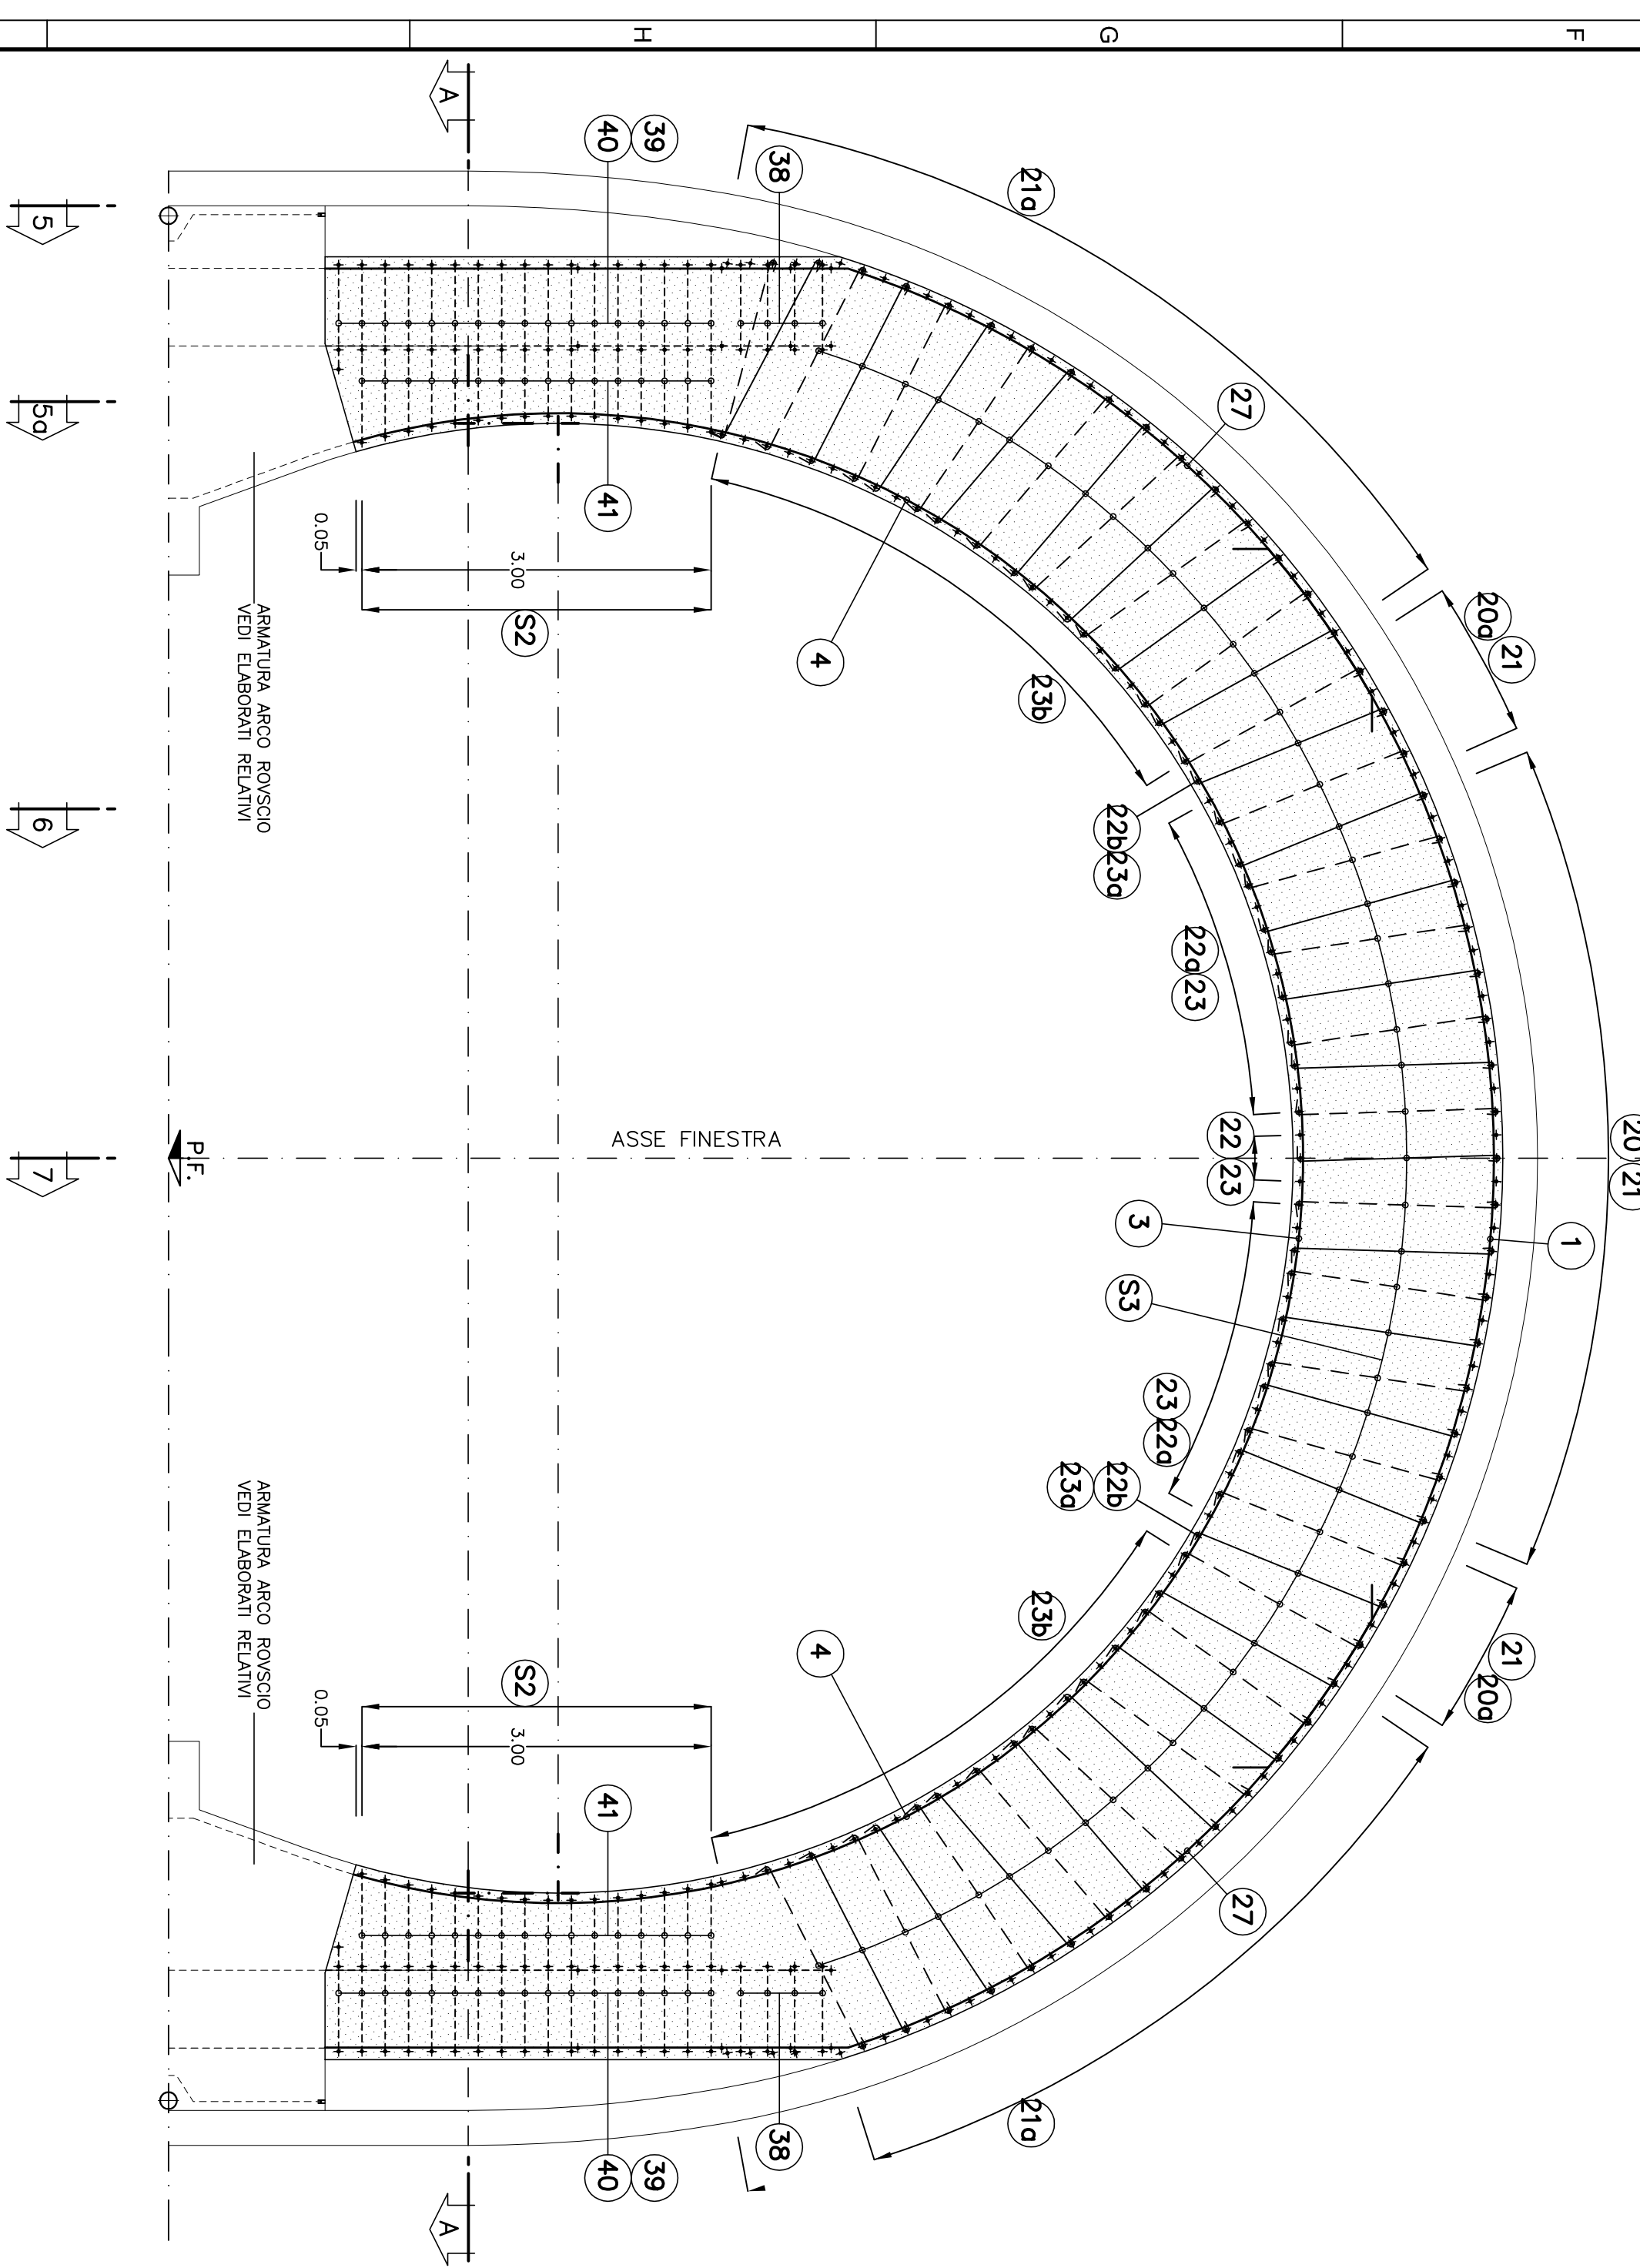
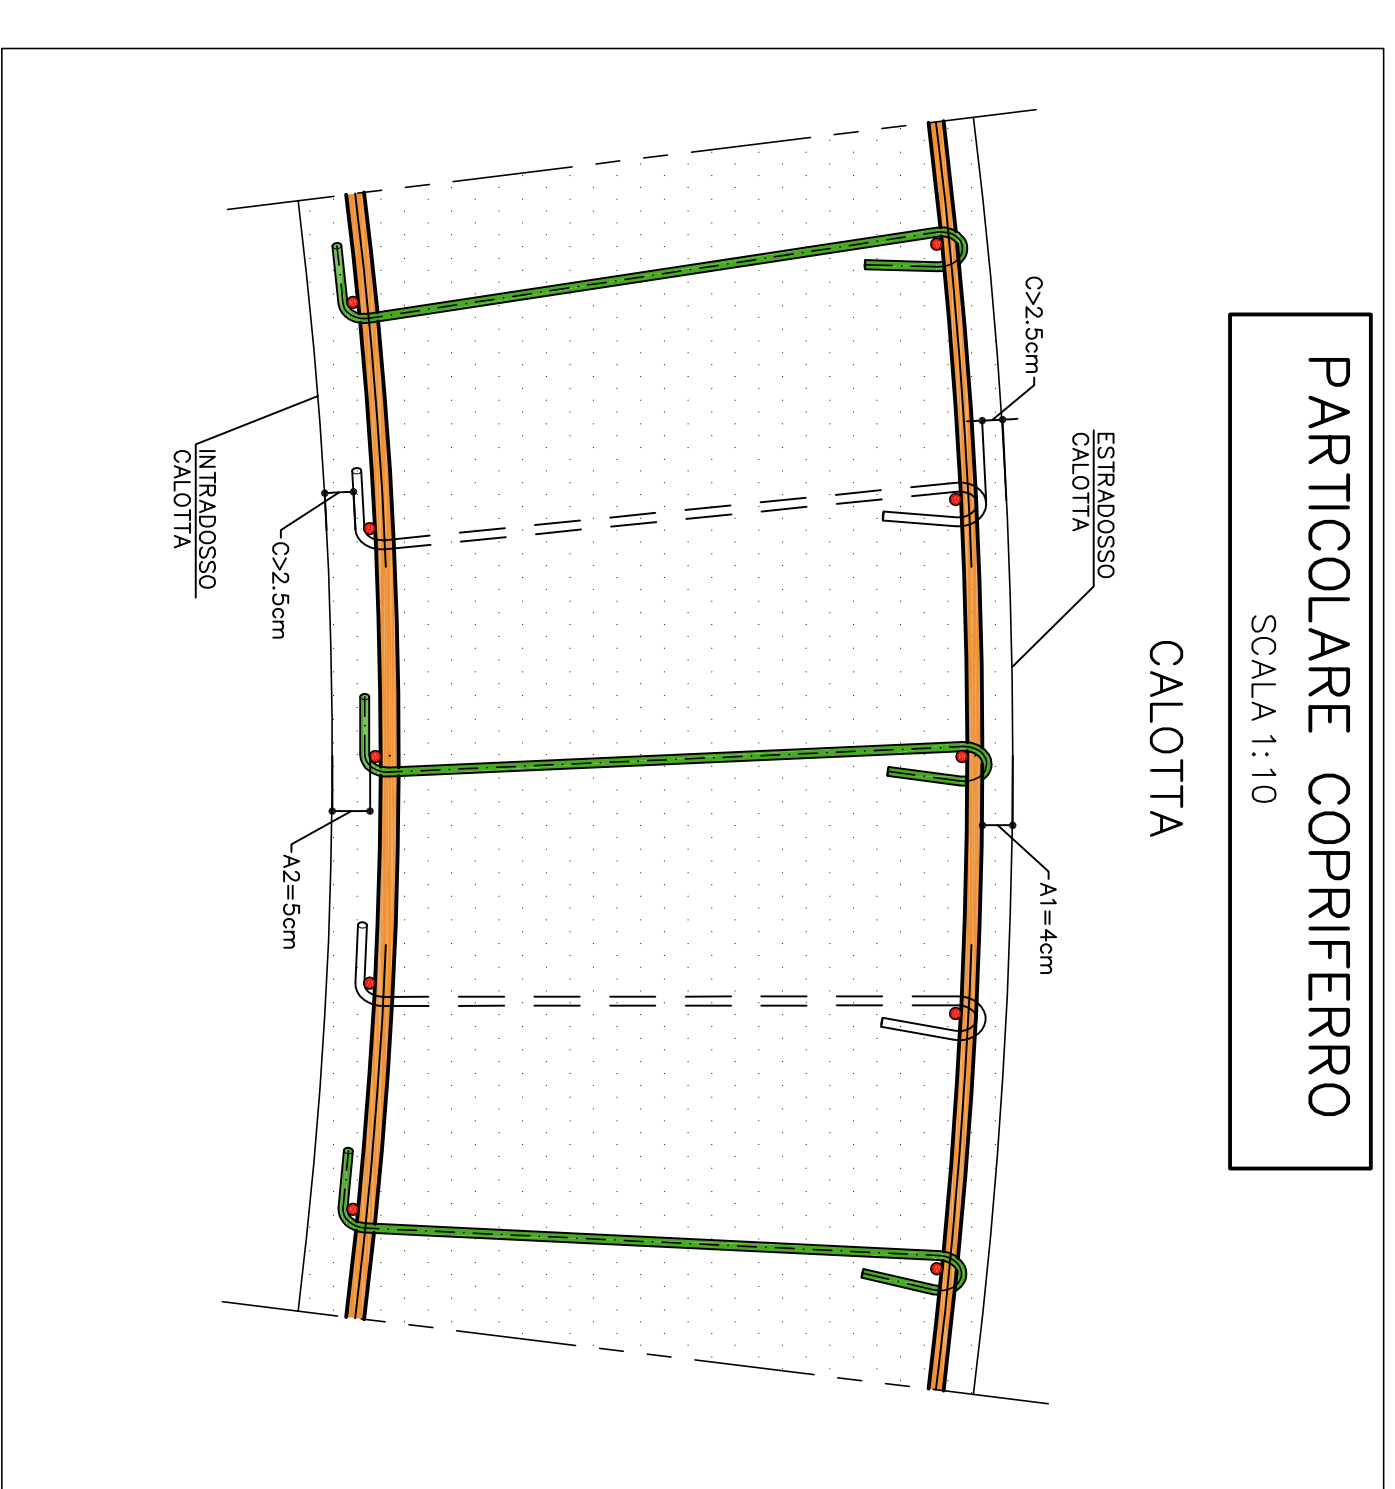
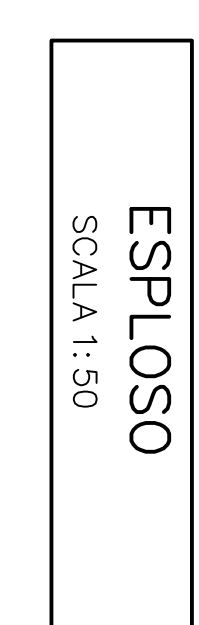
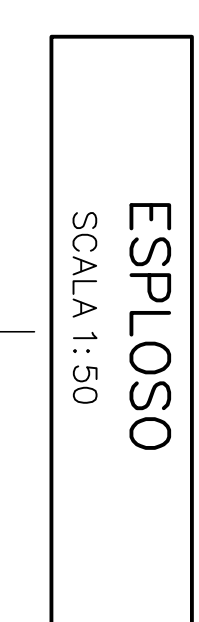
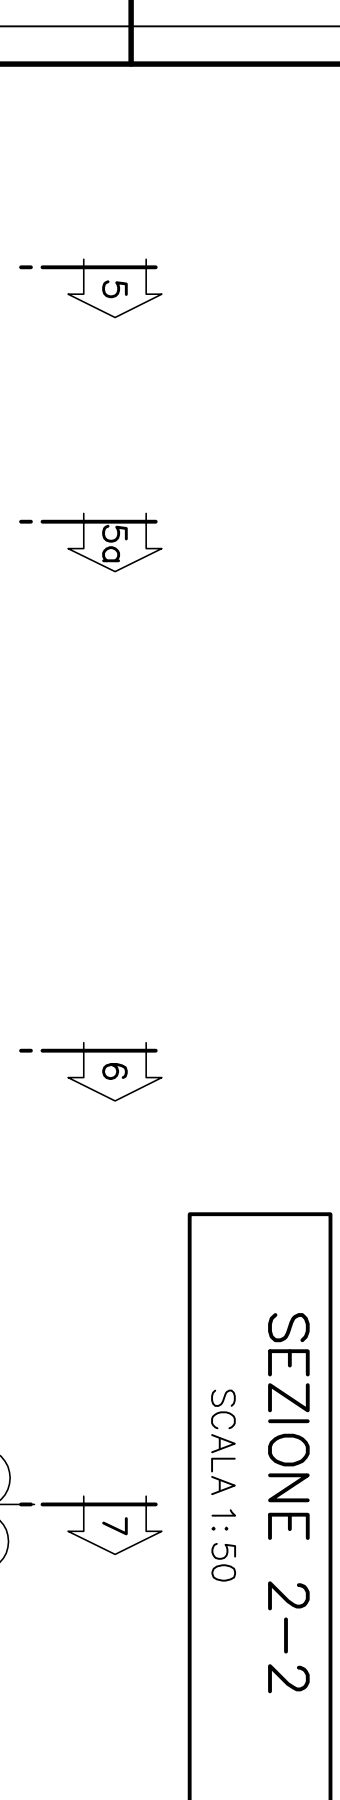
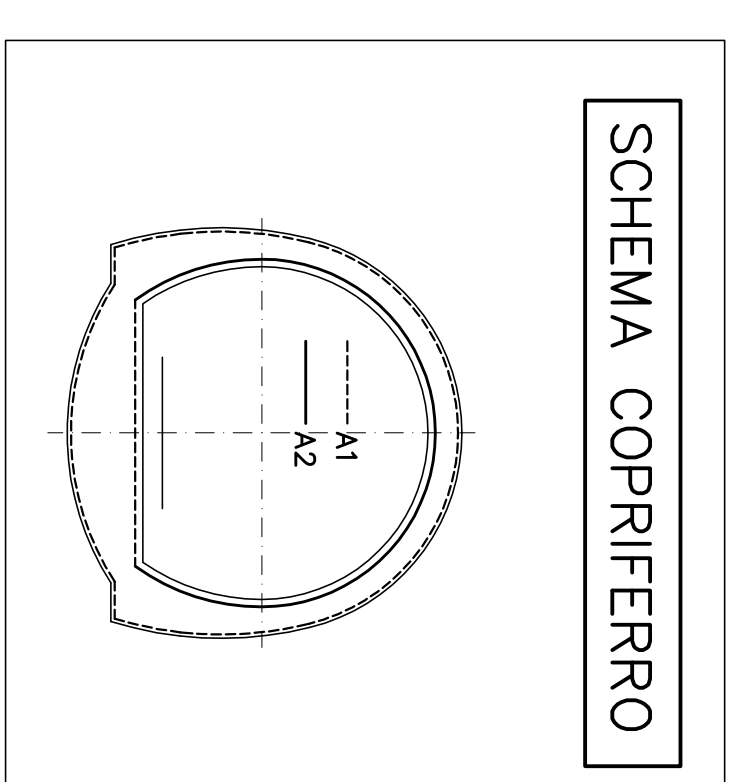
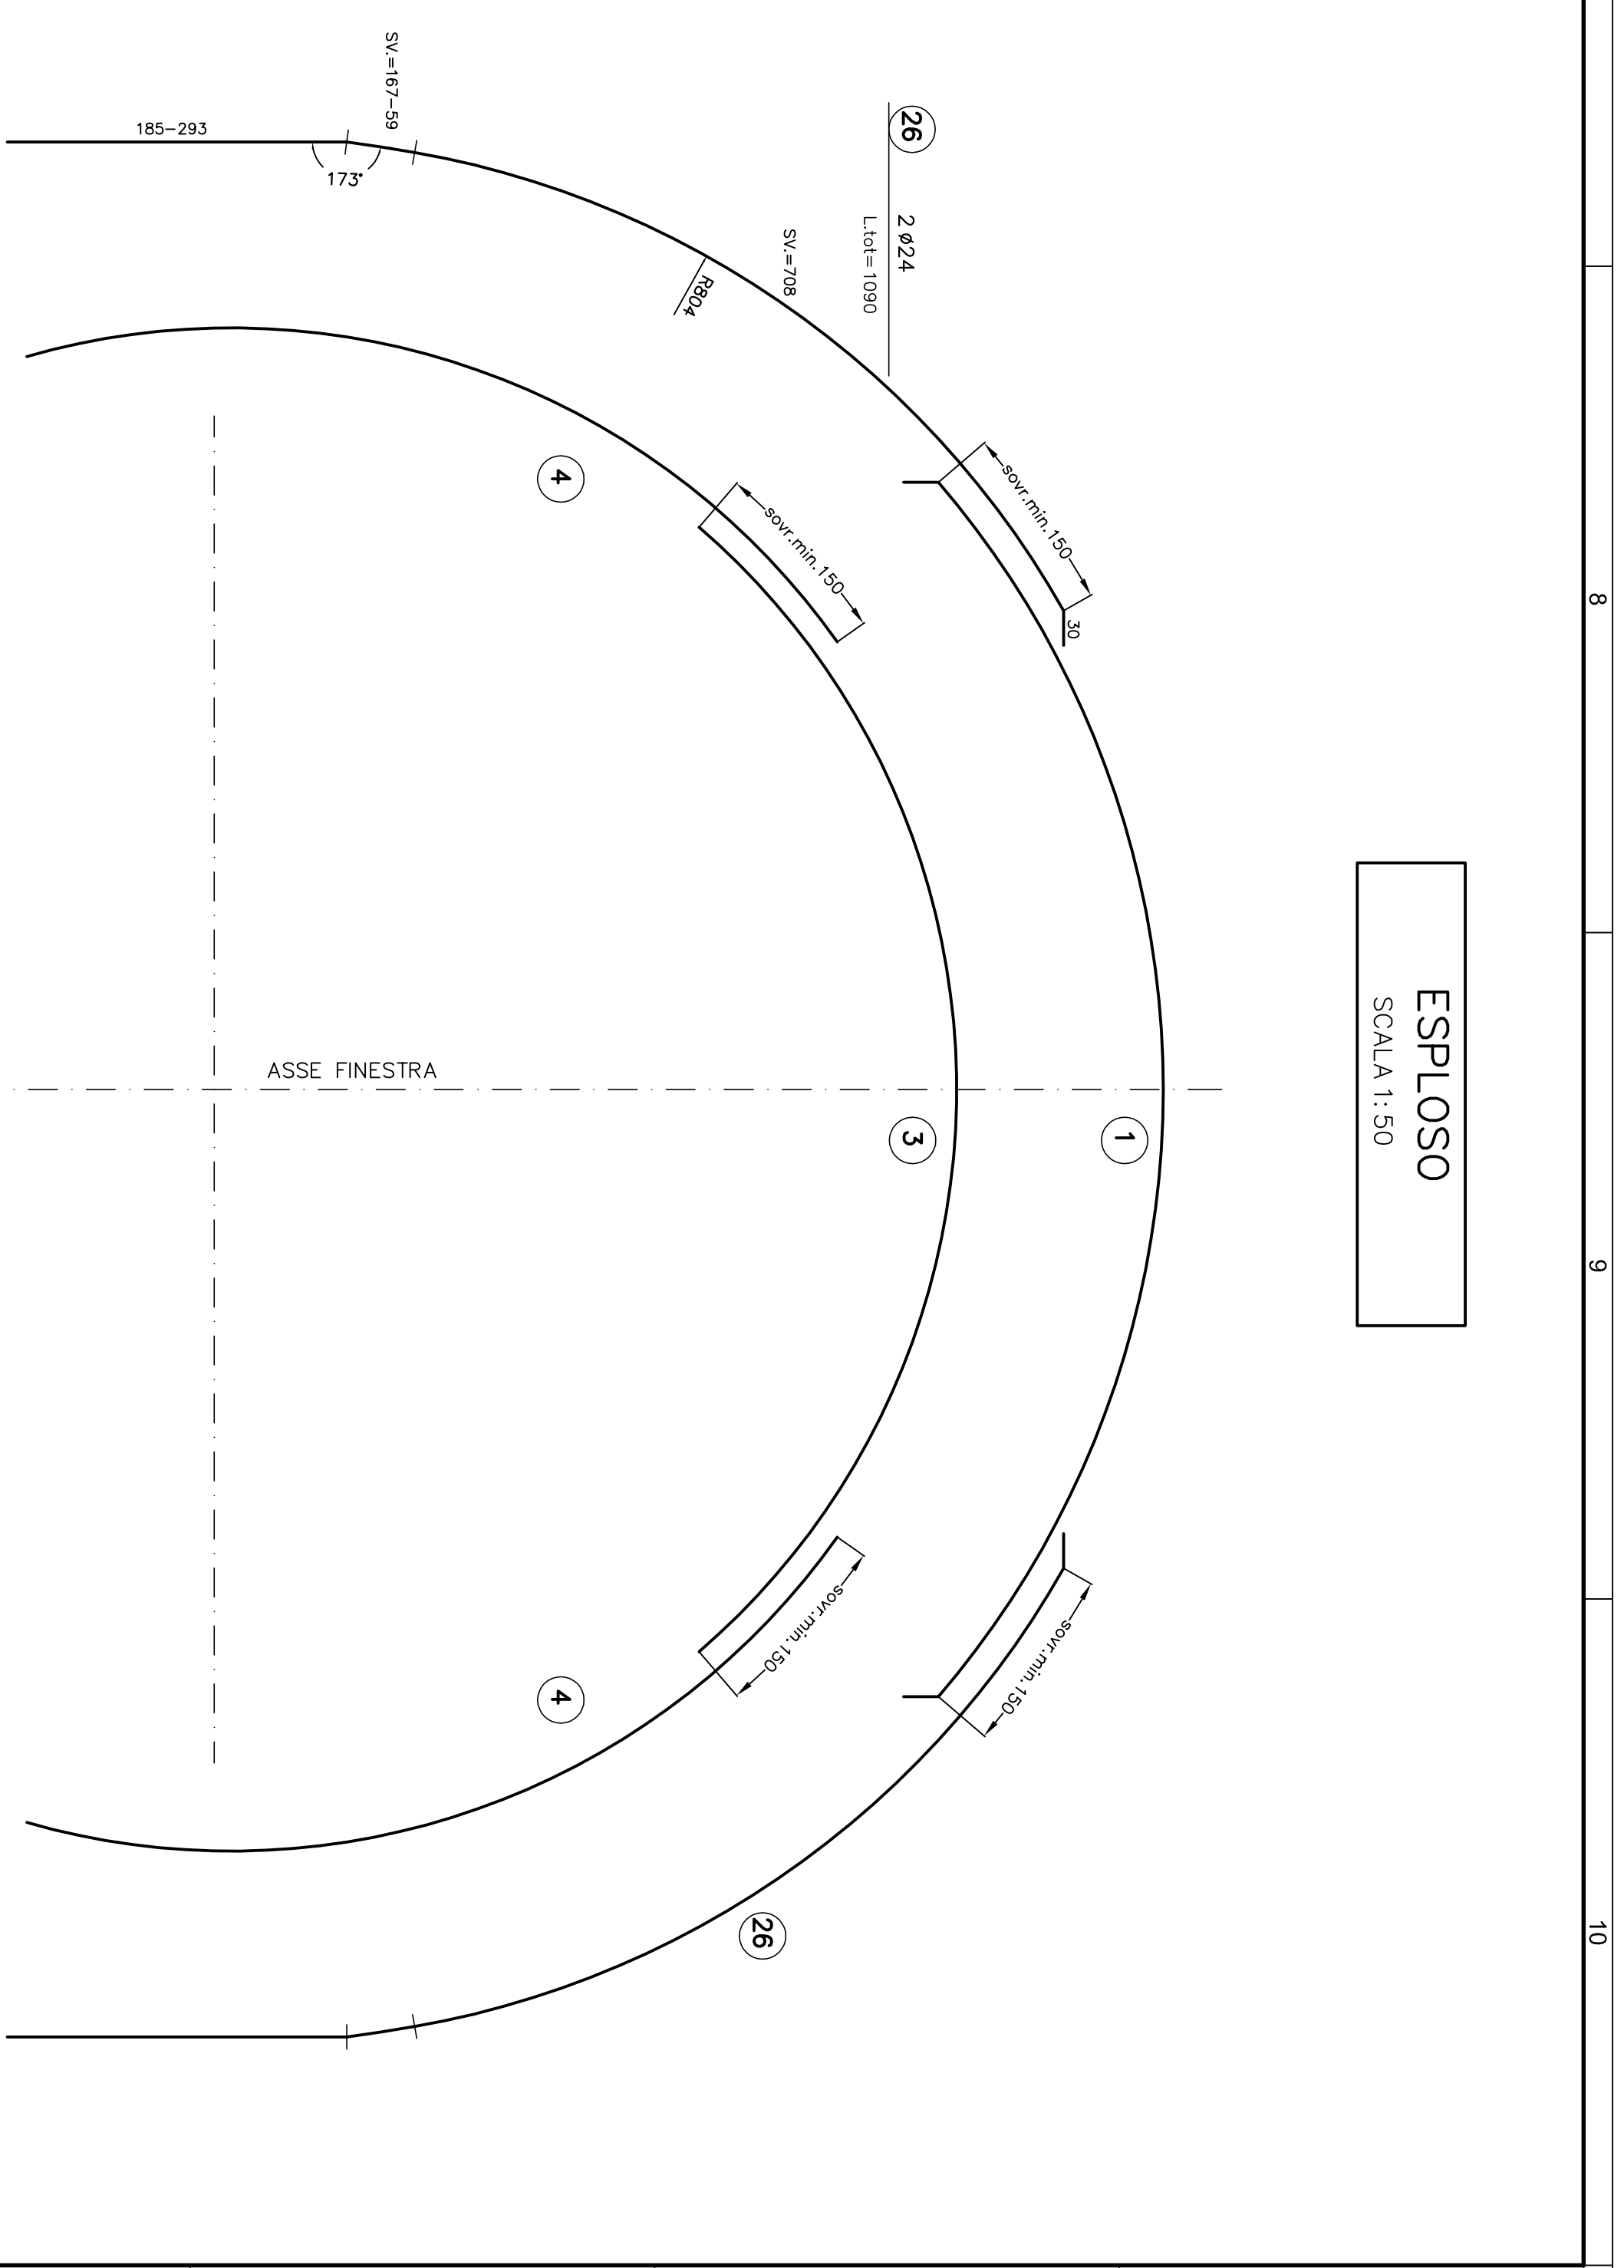
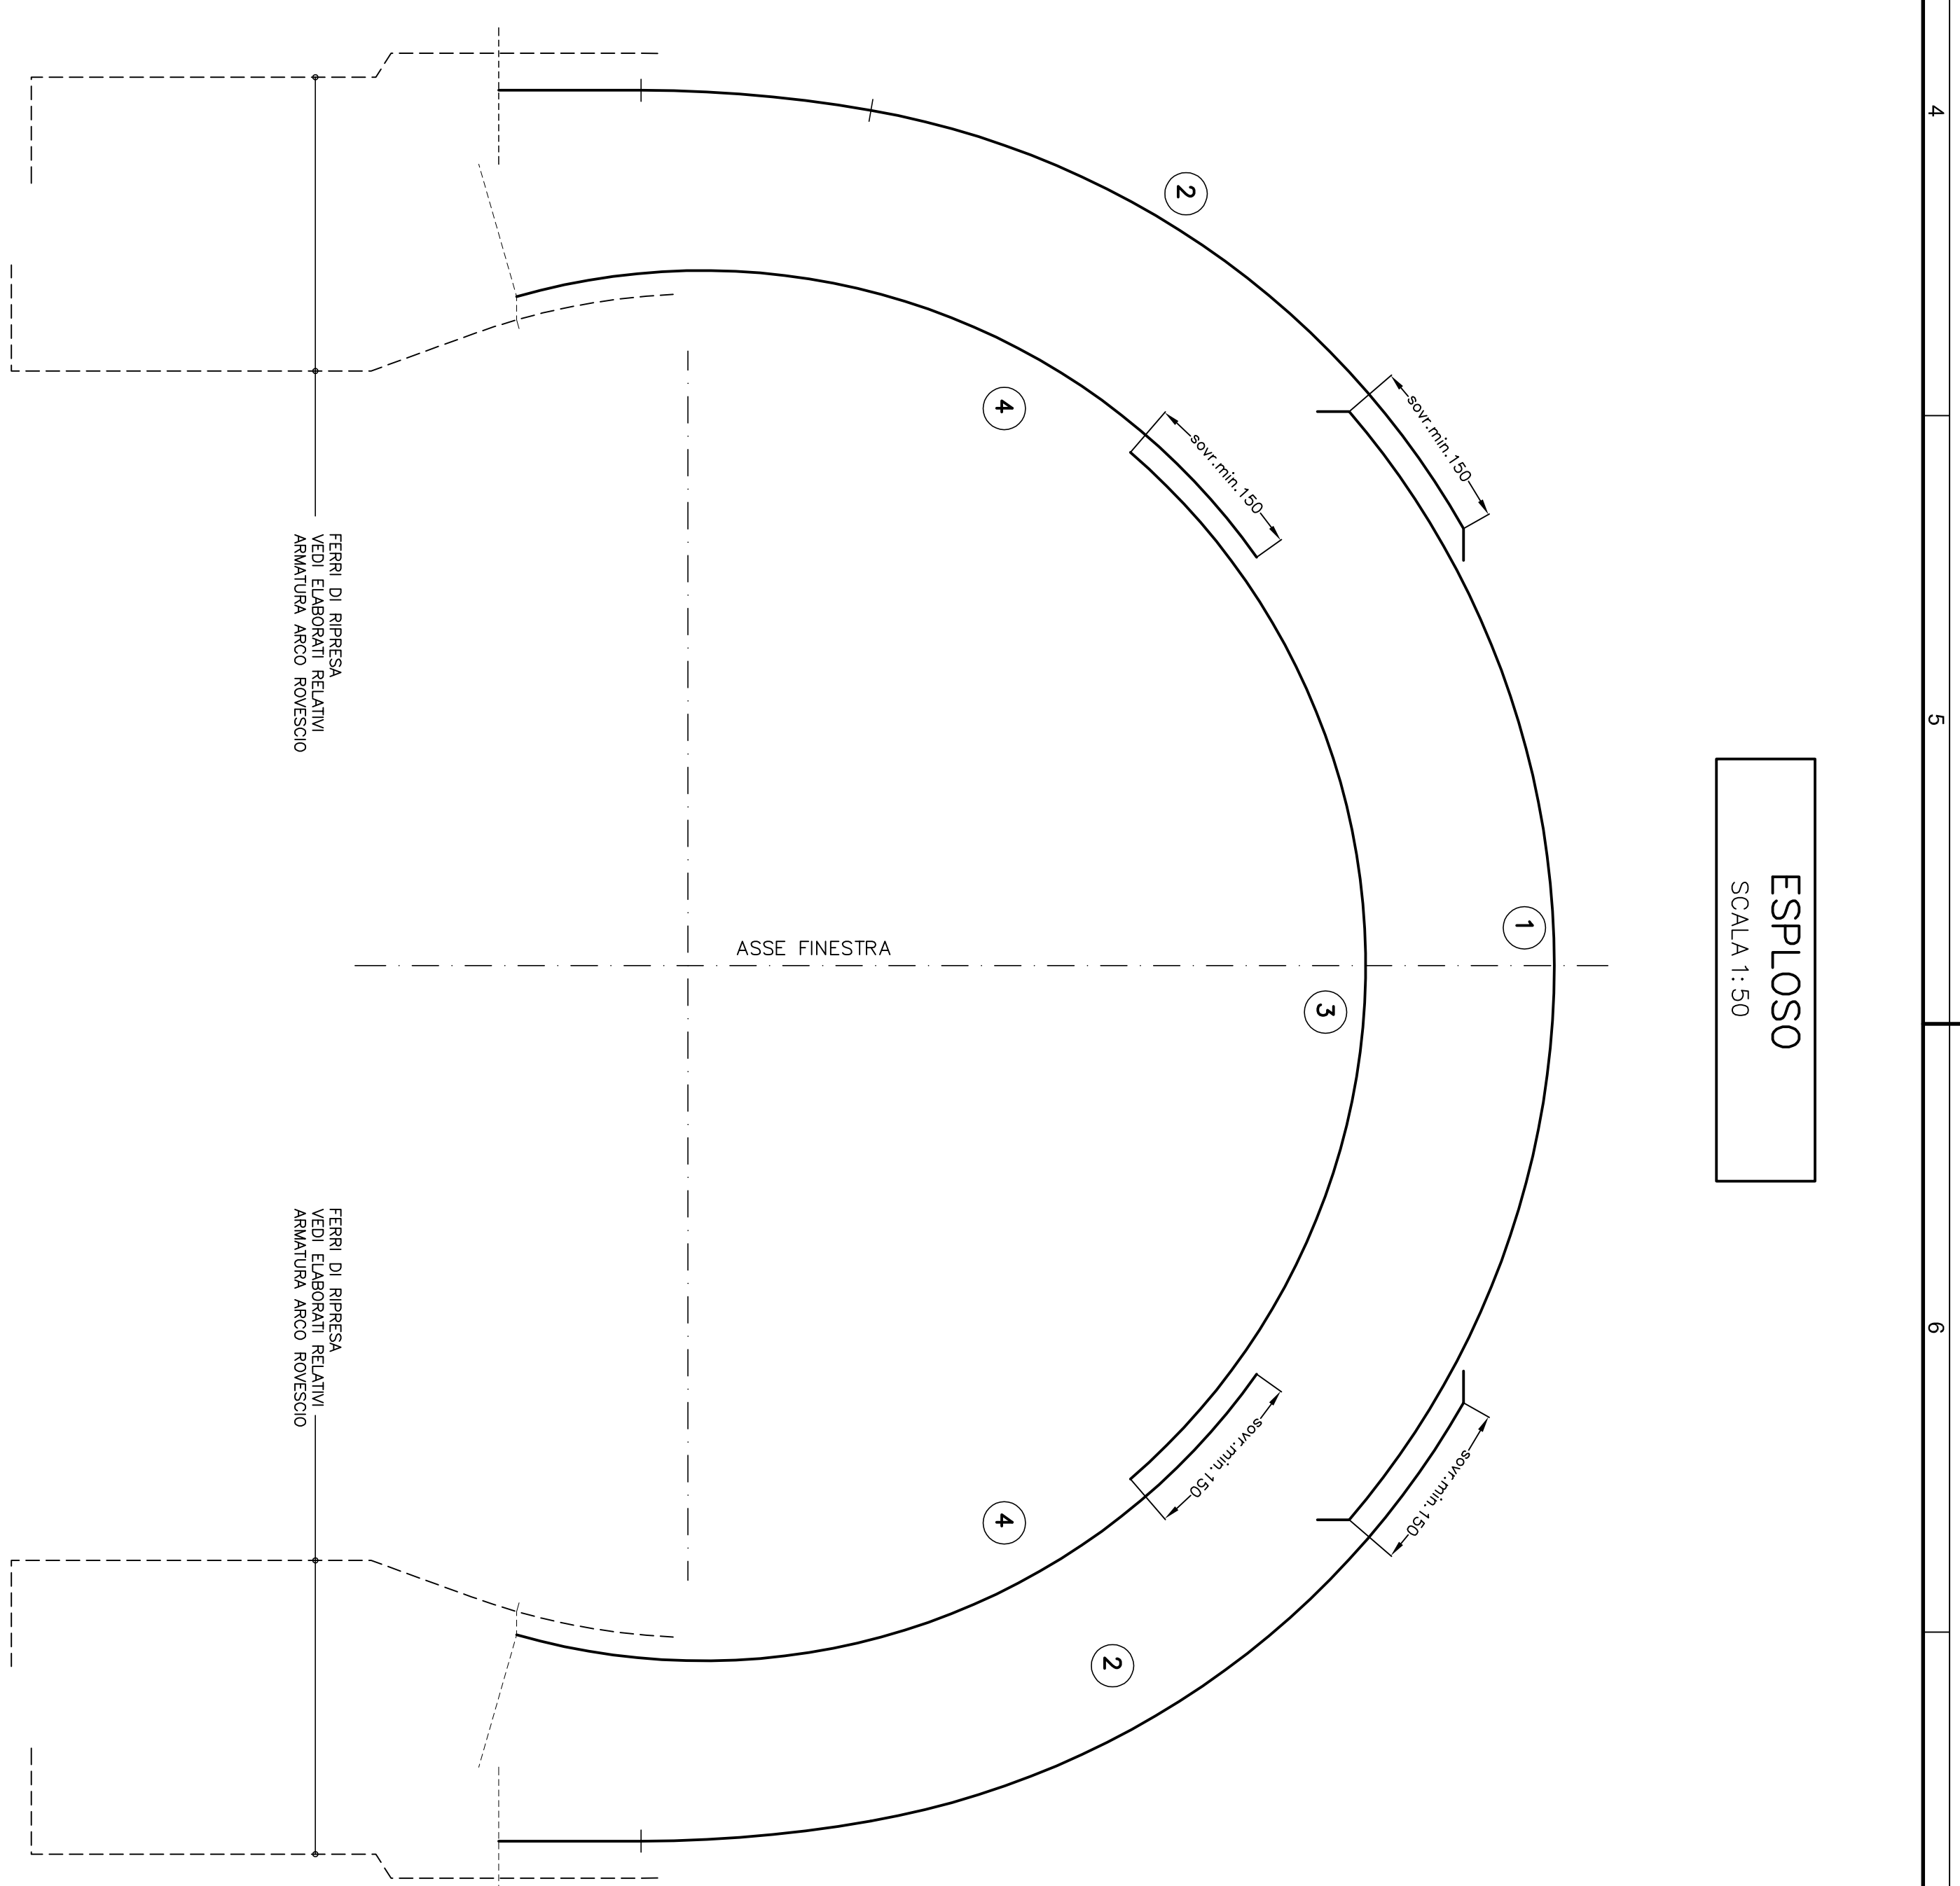
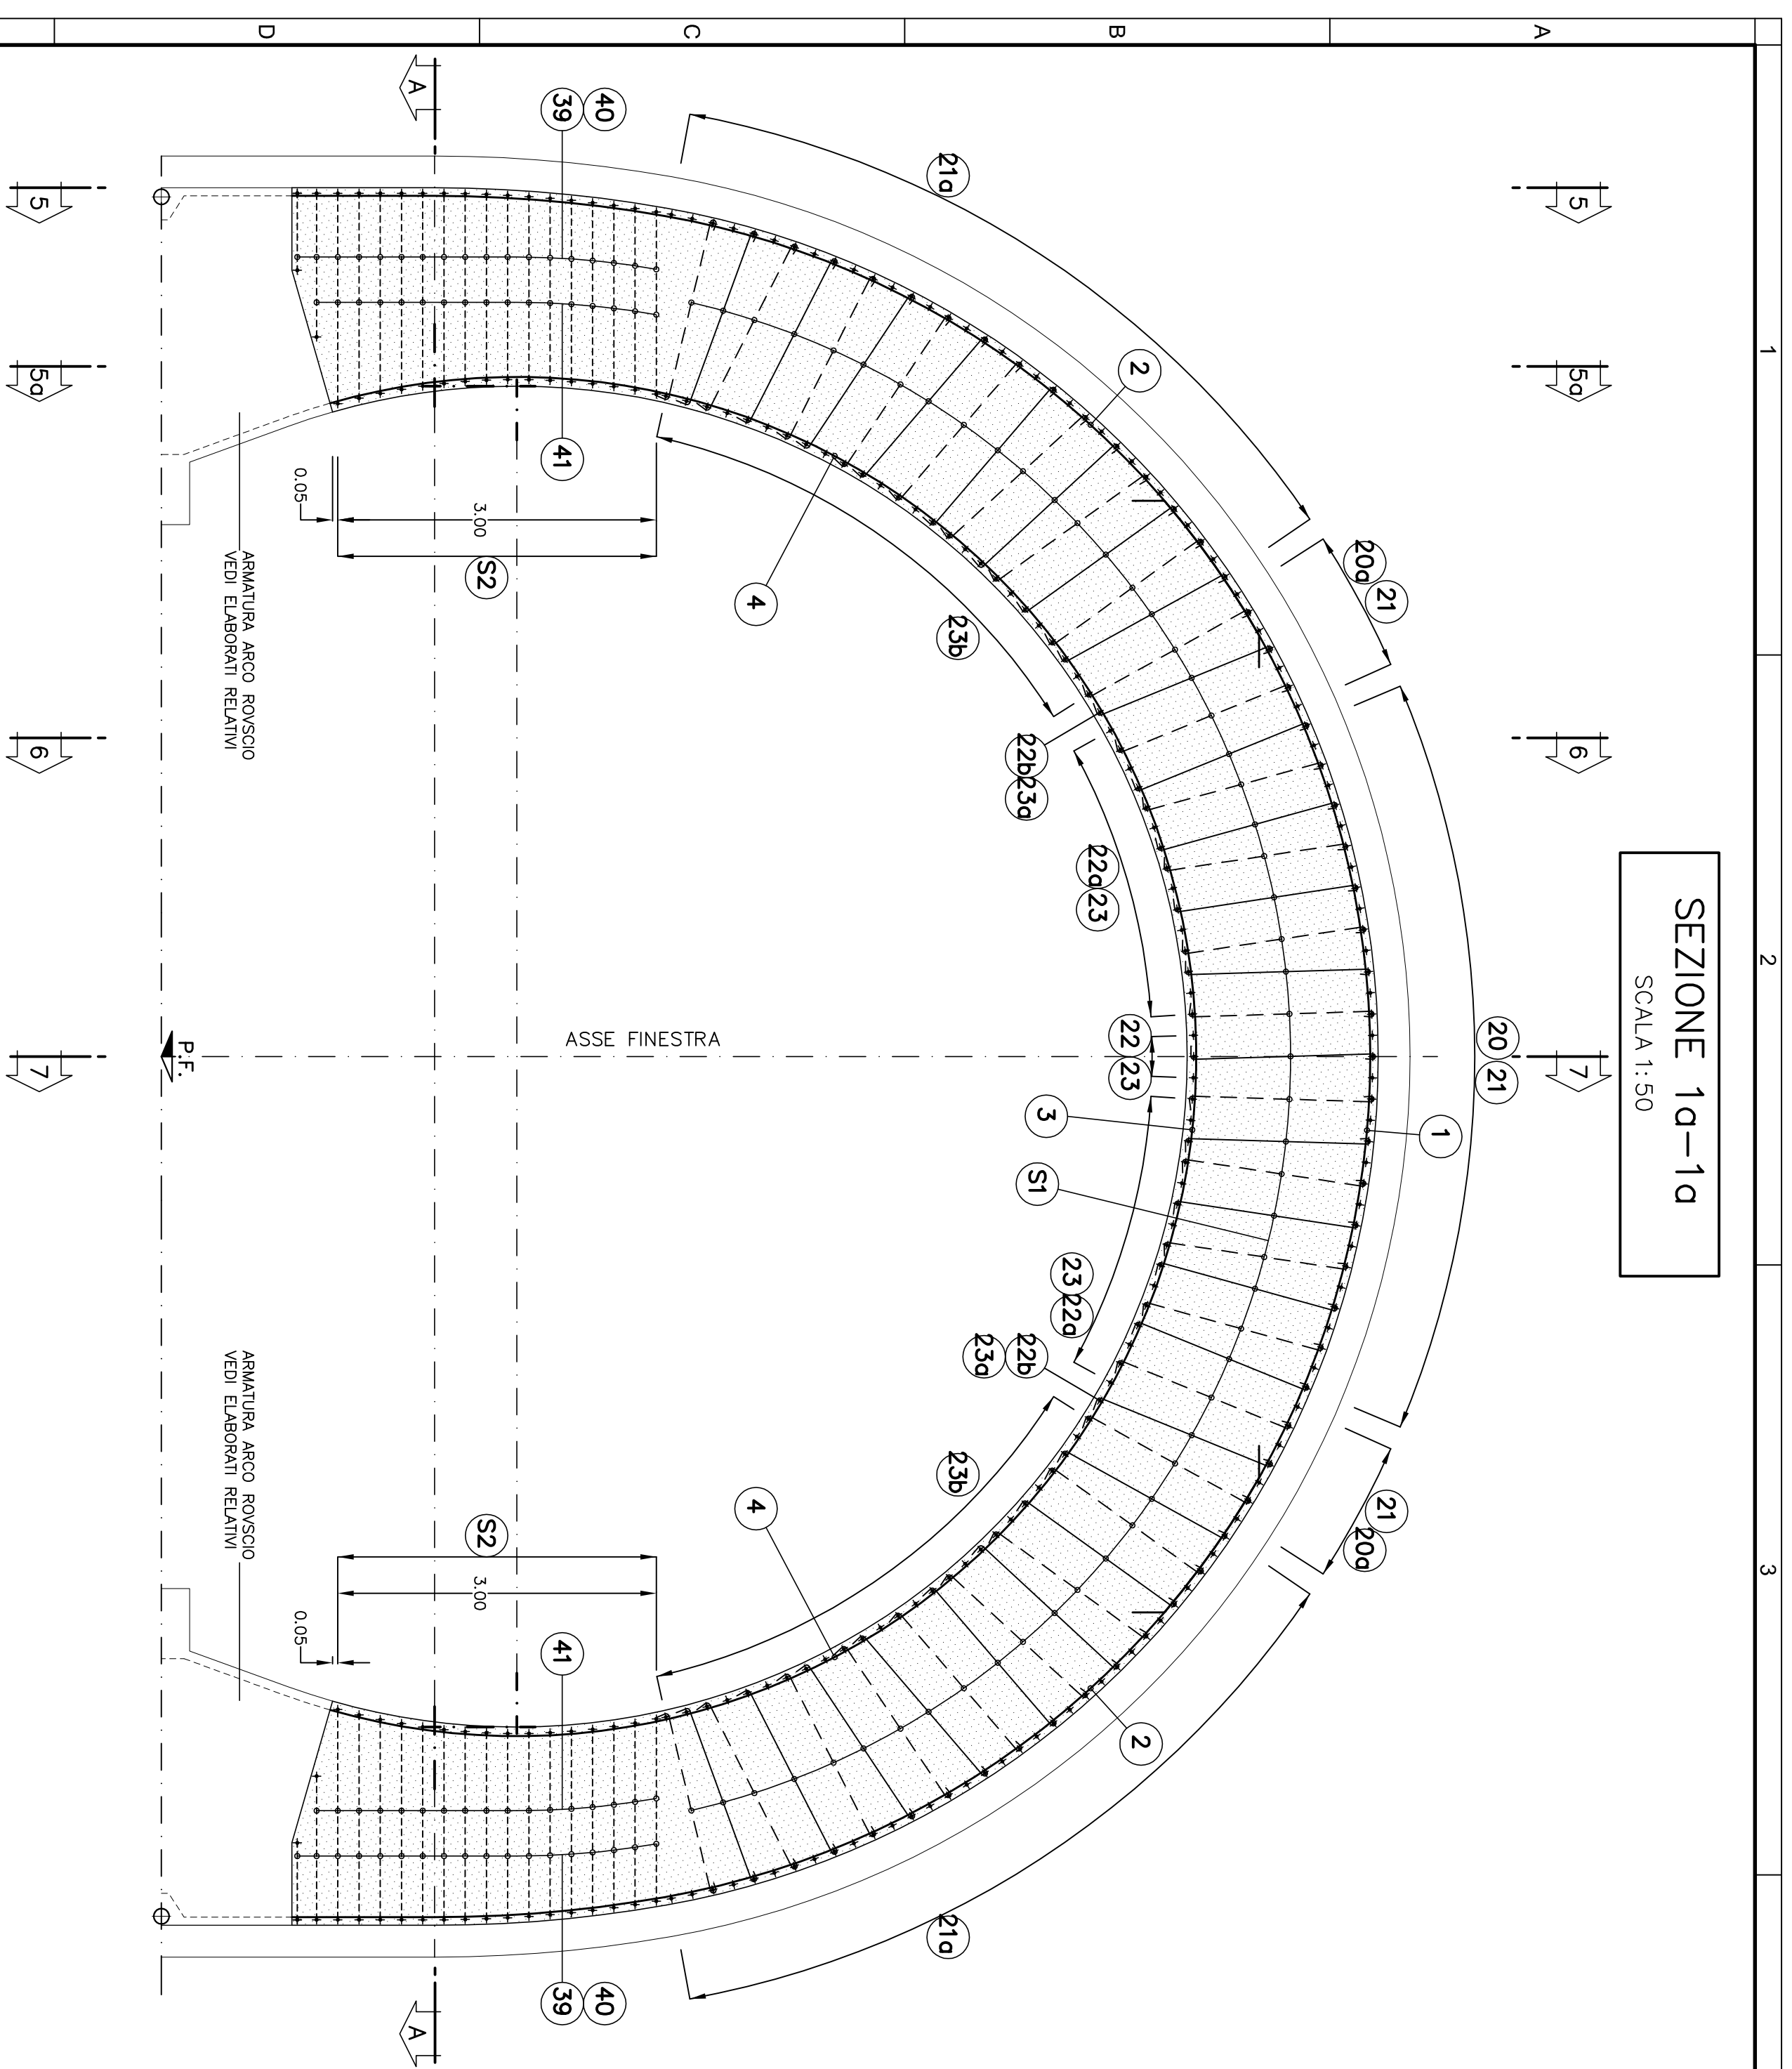


TABELLA MATERIALI	
ACCIAIO ARMATURE	BASICO
COMPRESSO	(vedi sezione)
NOTA: - PER TUTTO QUANTO NON INDICATO SI FACCIA RIFERIMENTO AL CAPITOLO OPERE CIVILI	
- ELABORATO DI RIFERIMENTO "OPERE DI LINEA" CARATTERISTICO DEI MATERIALI E "NOTE" (cod.051-00-E-CV-IT-000000-002)	
- PER TUTTI I DETTAGLI DIVERSIFICAZIONE SI VEDA L'ELABORATO RELATIVO	

LEGENDA	
- P.C.	PIANO DEI CENTRI
- Q.P.	QUOTA PROGETTO
- P.F.	PIANO DEL FERRO
- P.I.M.	PIANO IMPOSTA MURETTE

NOIA

I CAVALLOTTI NON SONO DA CONSIDERARSI STRUTTURALI E POSSONO ESSERE EVENTUALMENTE SOSTITUITI CON ELEMENTI ALTERNATIVI LE MARCHE **24** E **25** NON SONO STATE UTILIZZATE

[illegible]