





SEZIONE B-B
SCALA 1:50

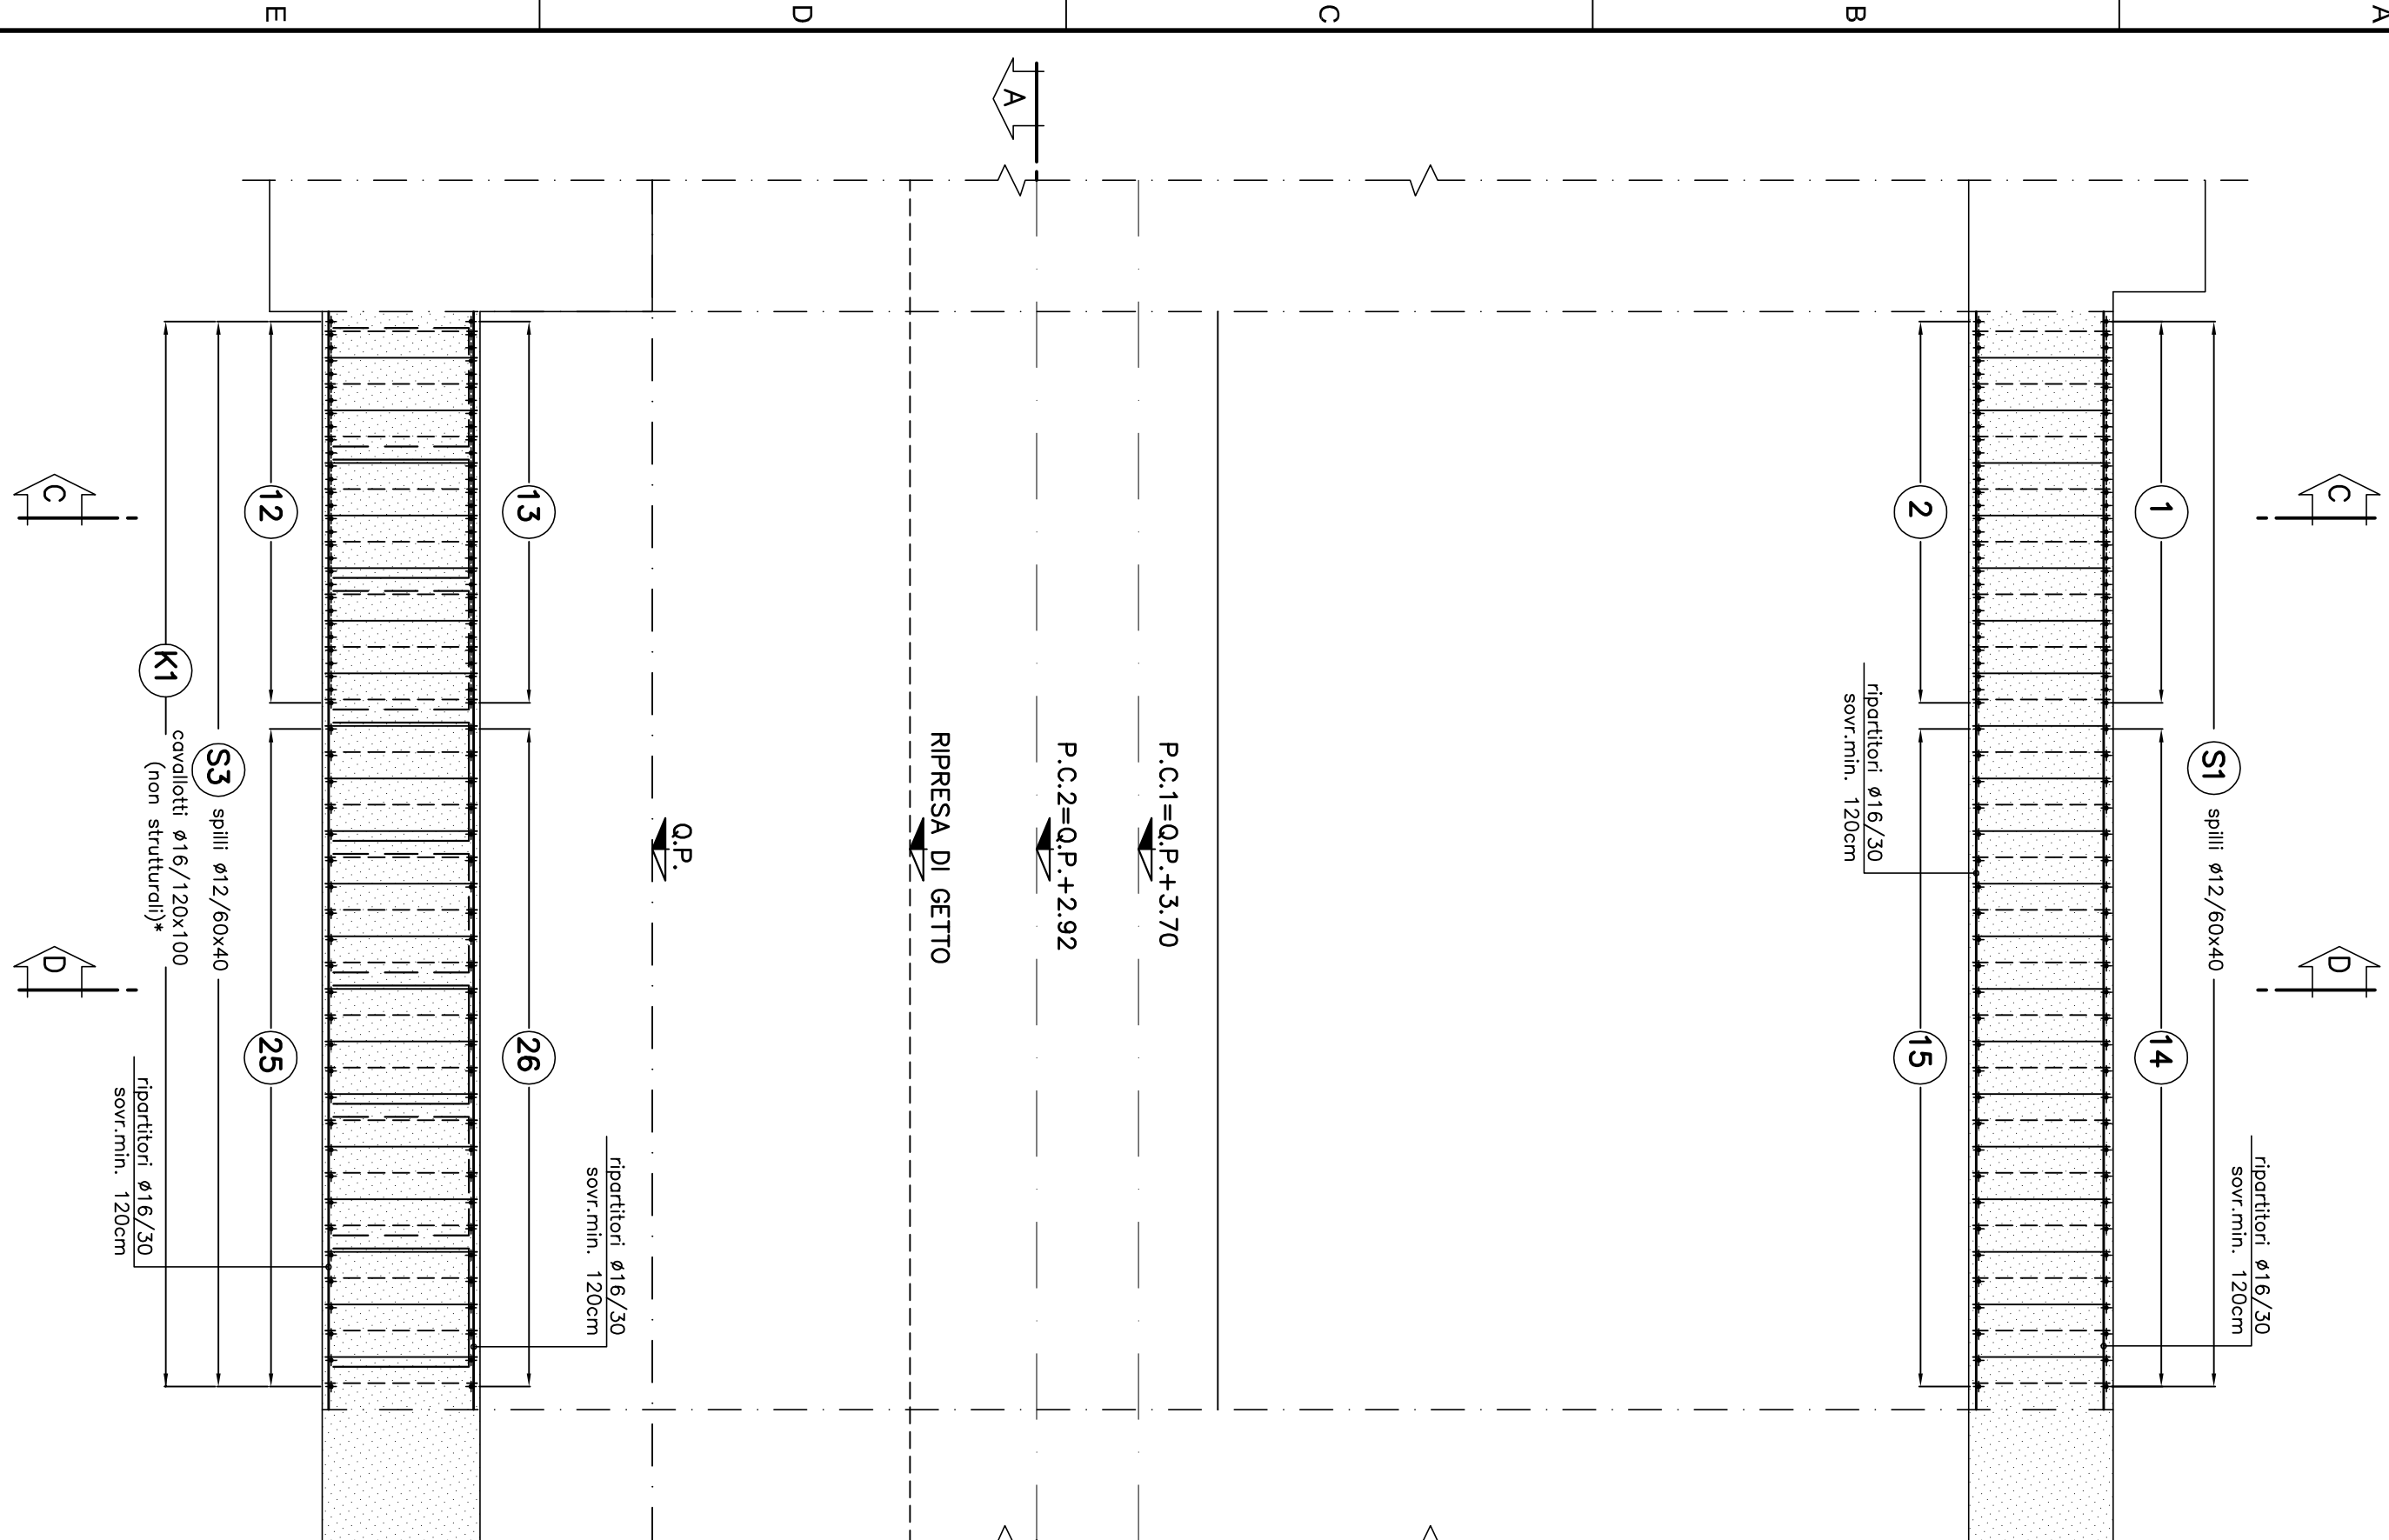


SEZIONE C-C
SCALA 1:50

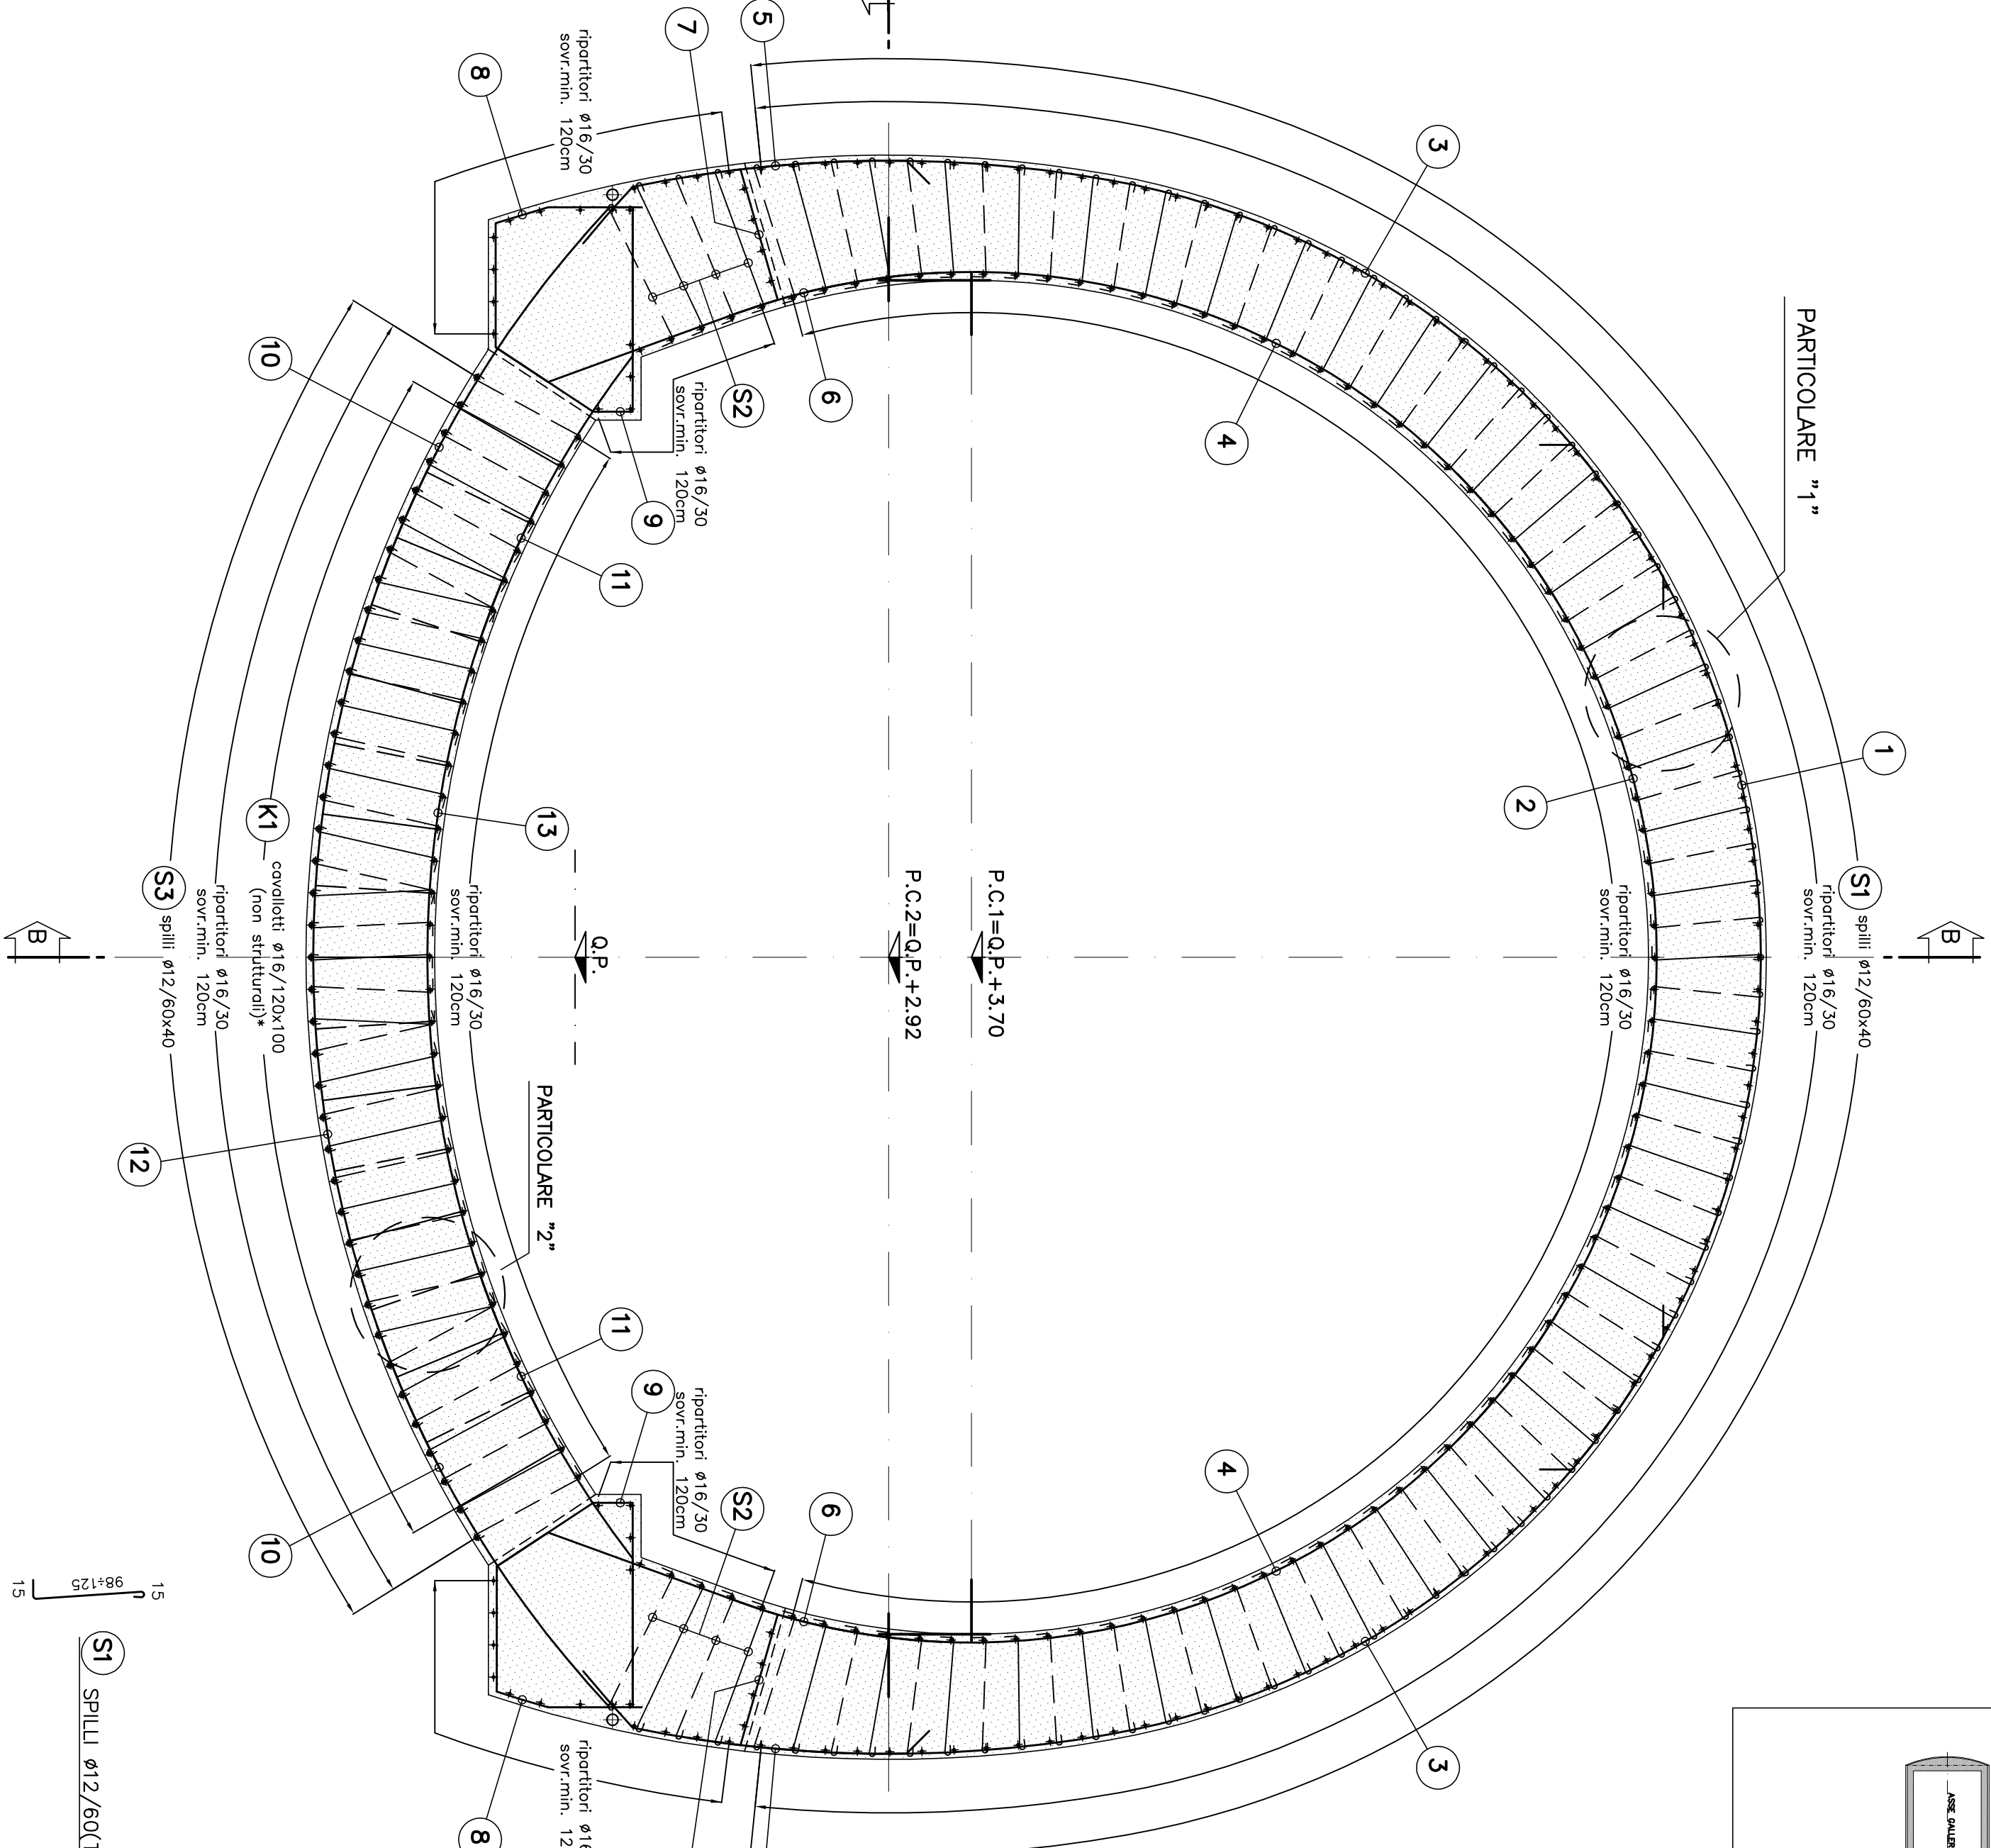


SEZIONE D-D
SCALA 1:50

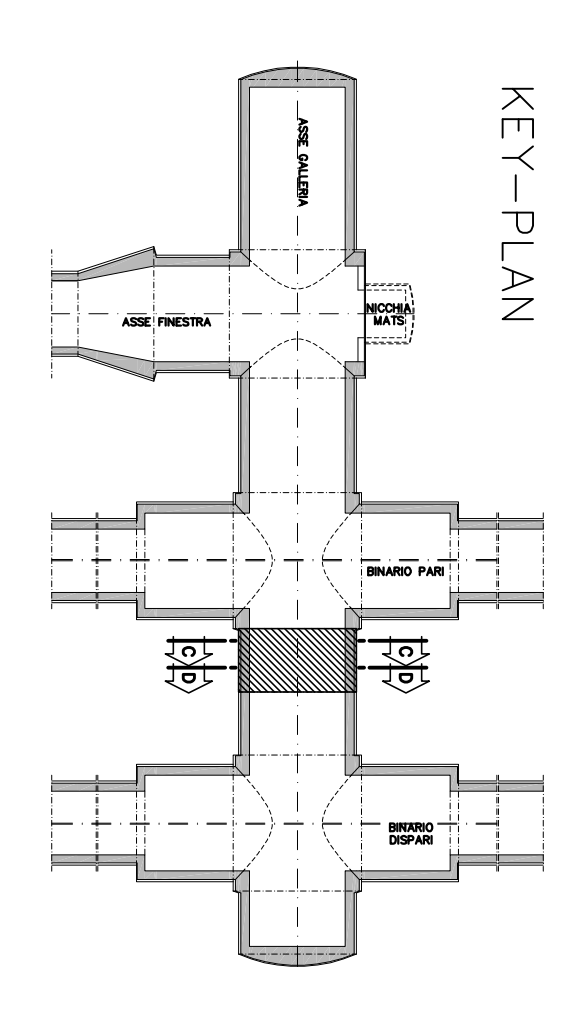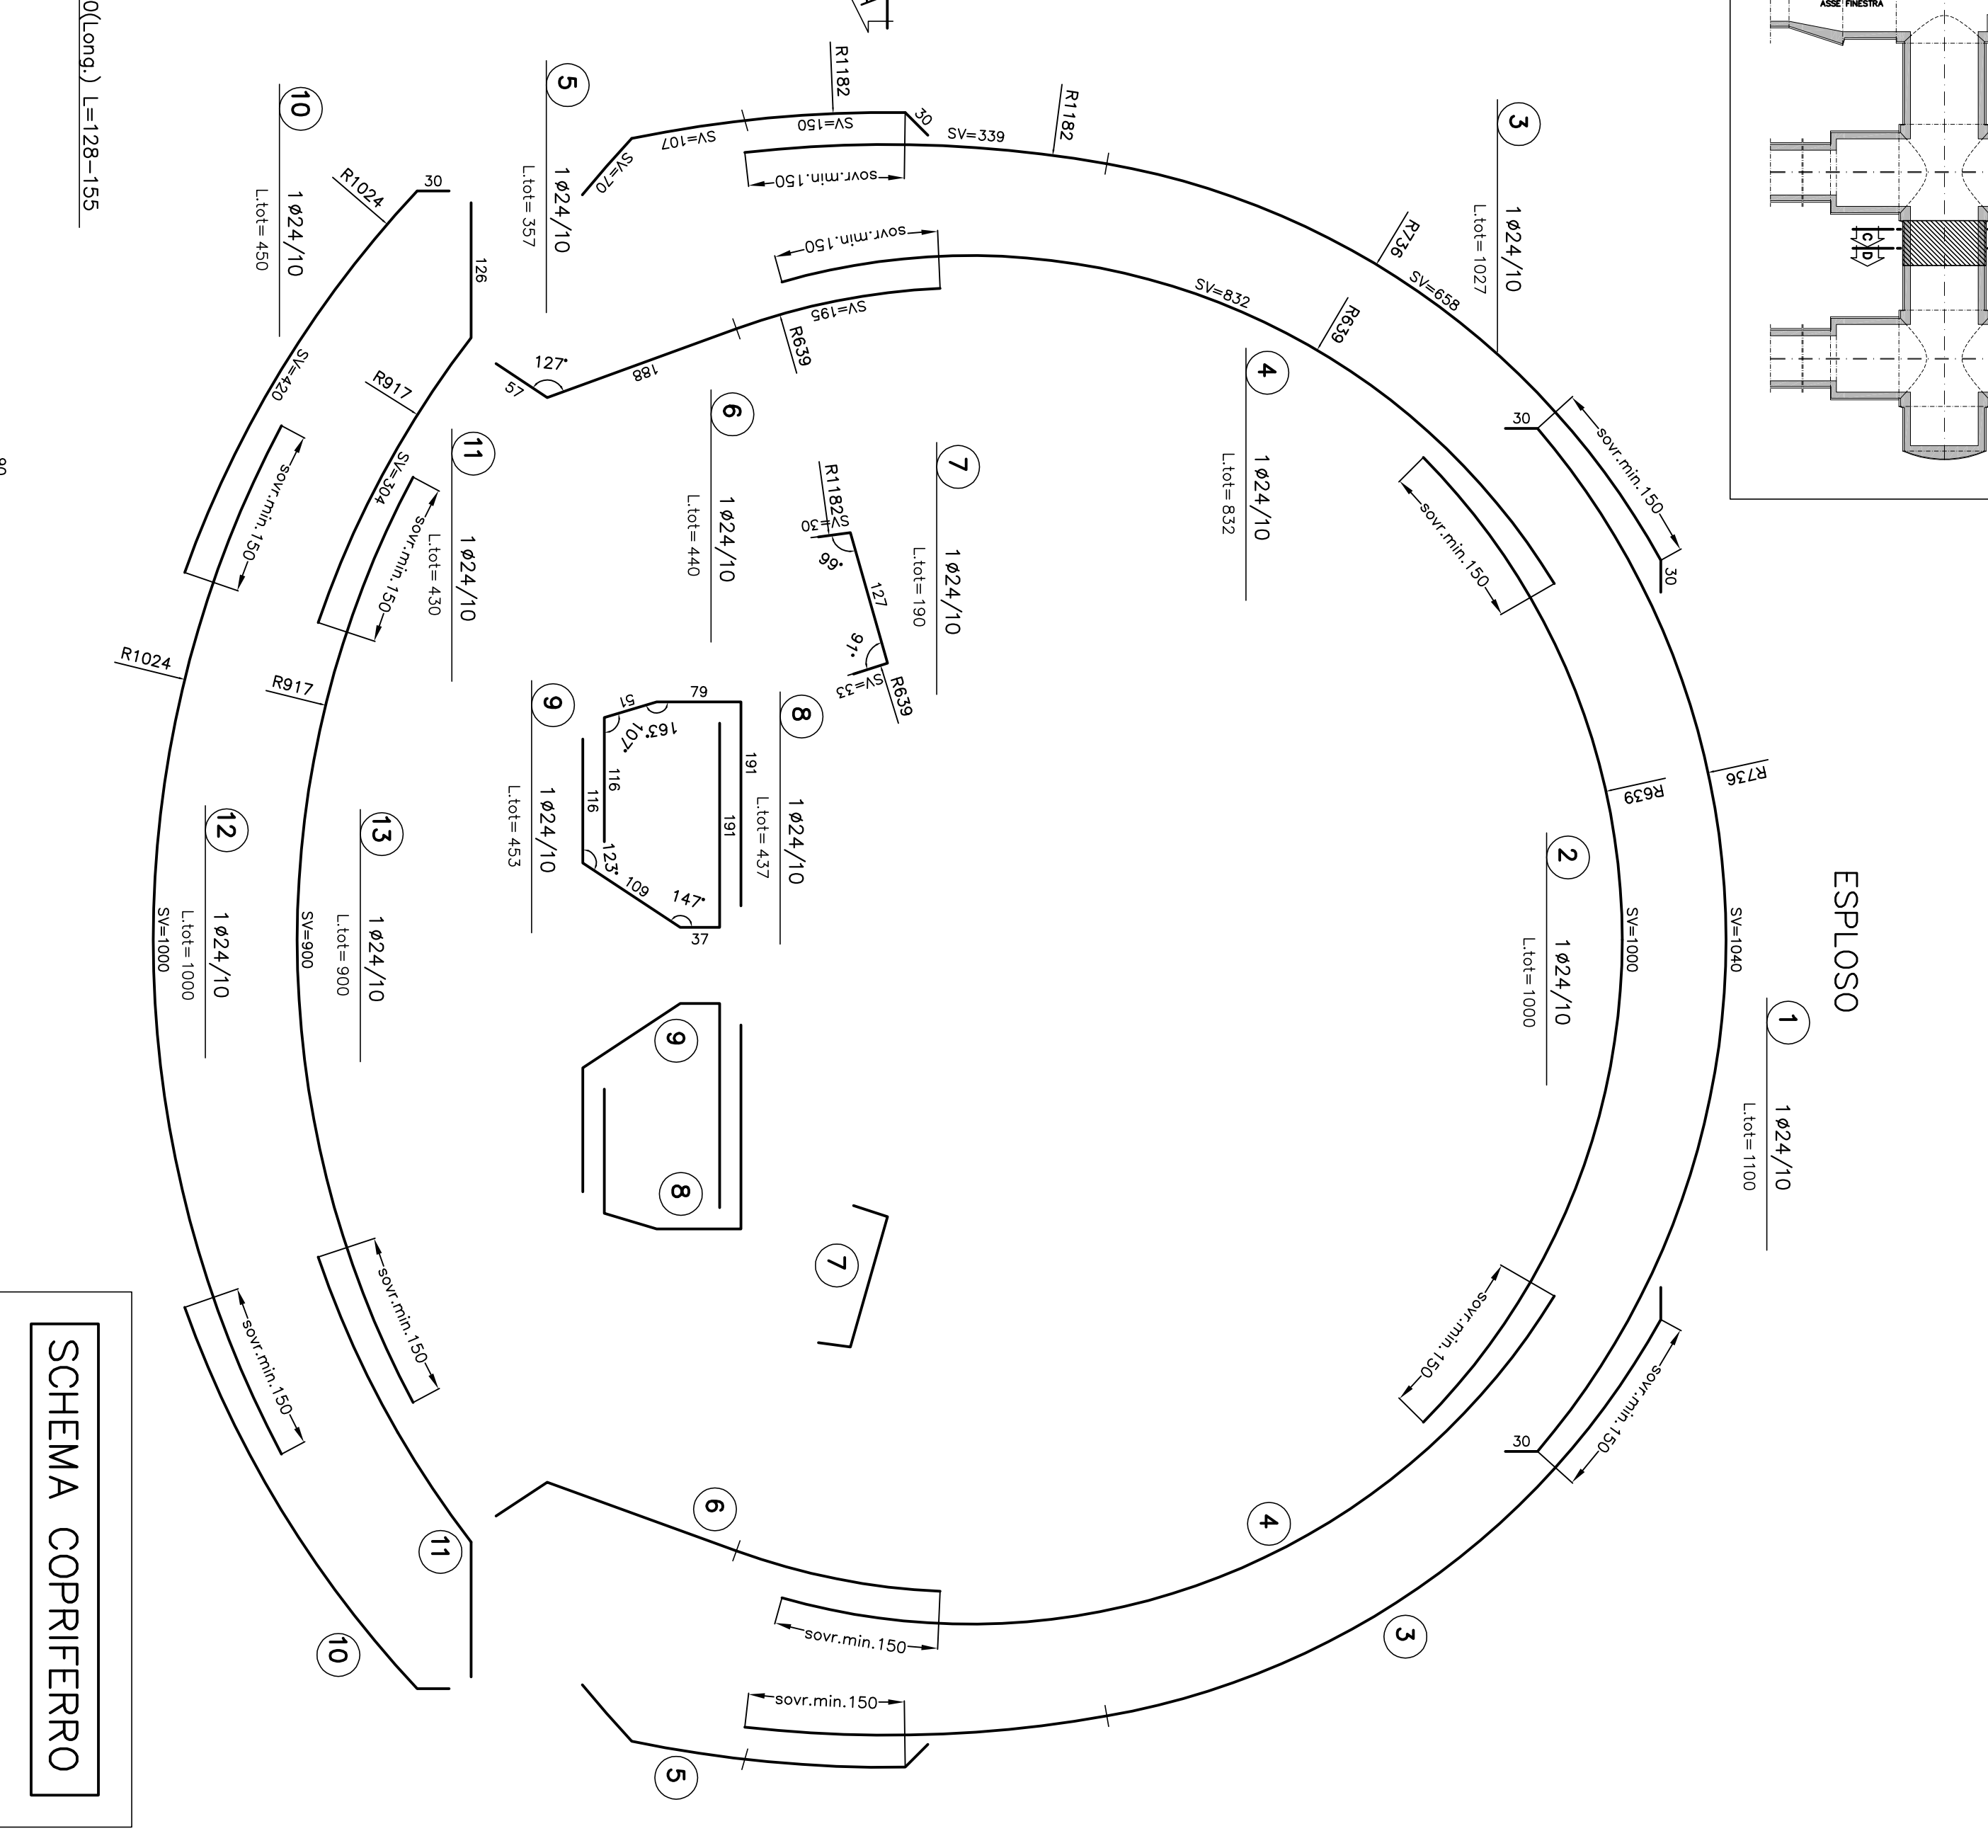


SEZIONE A-A
SCALA 1:50

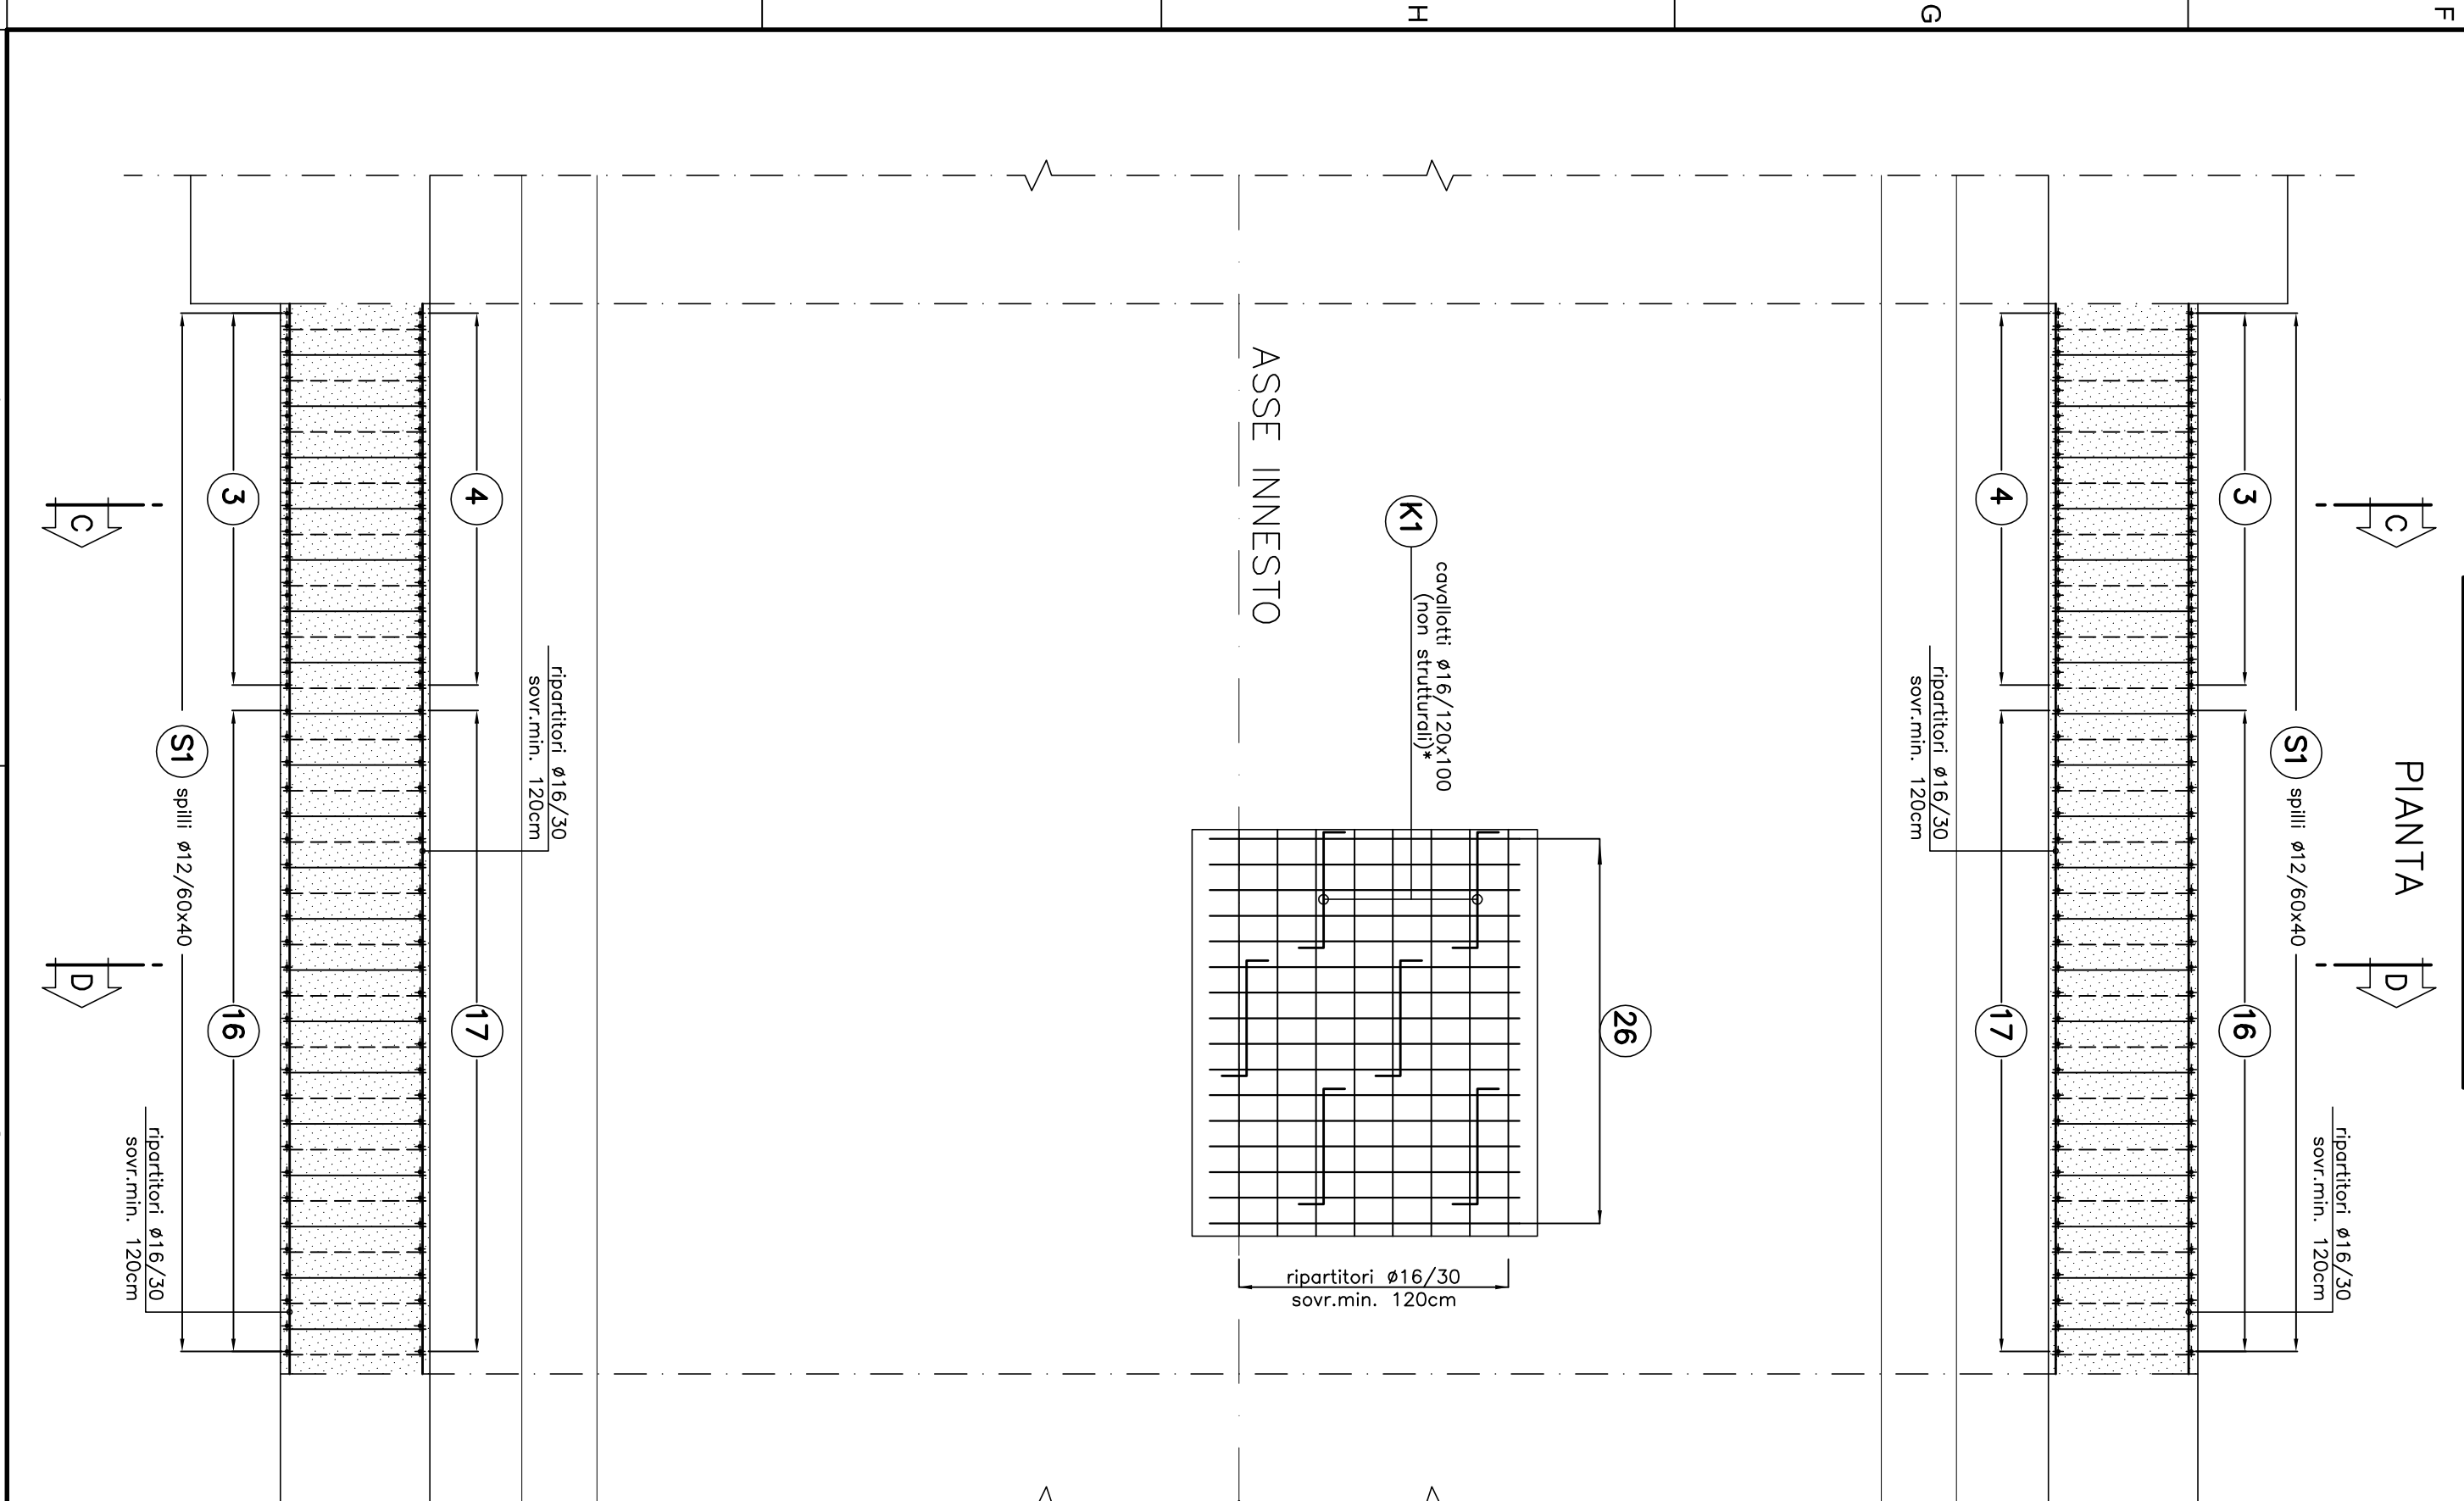


SEZIONE B-B
SCALA 1:50

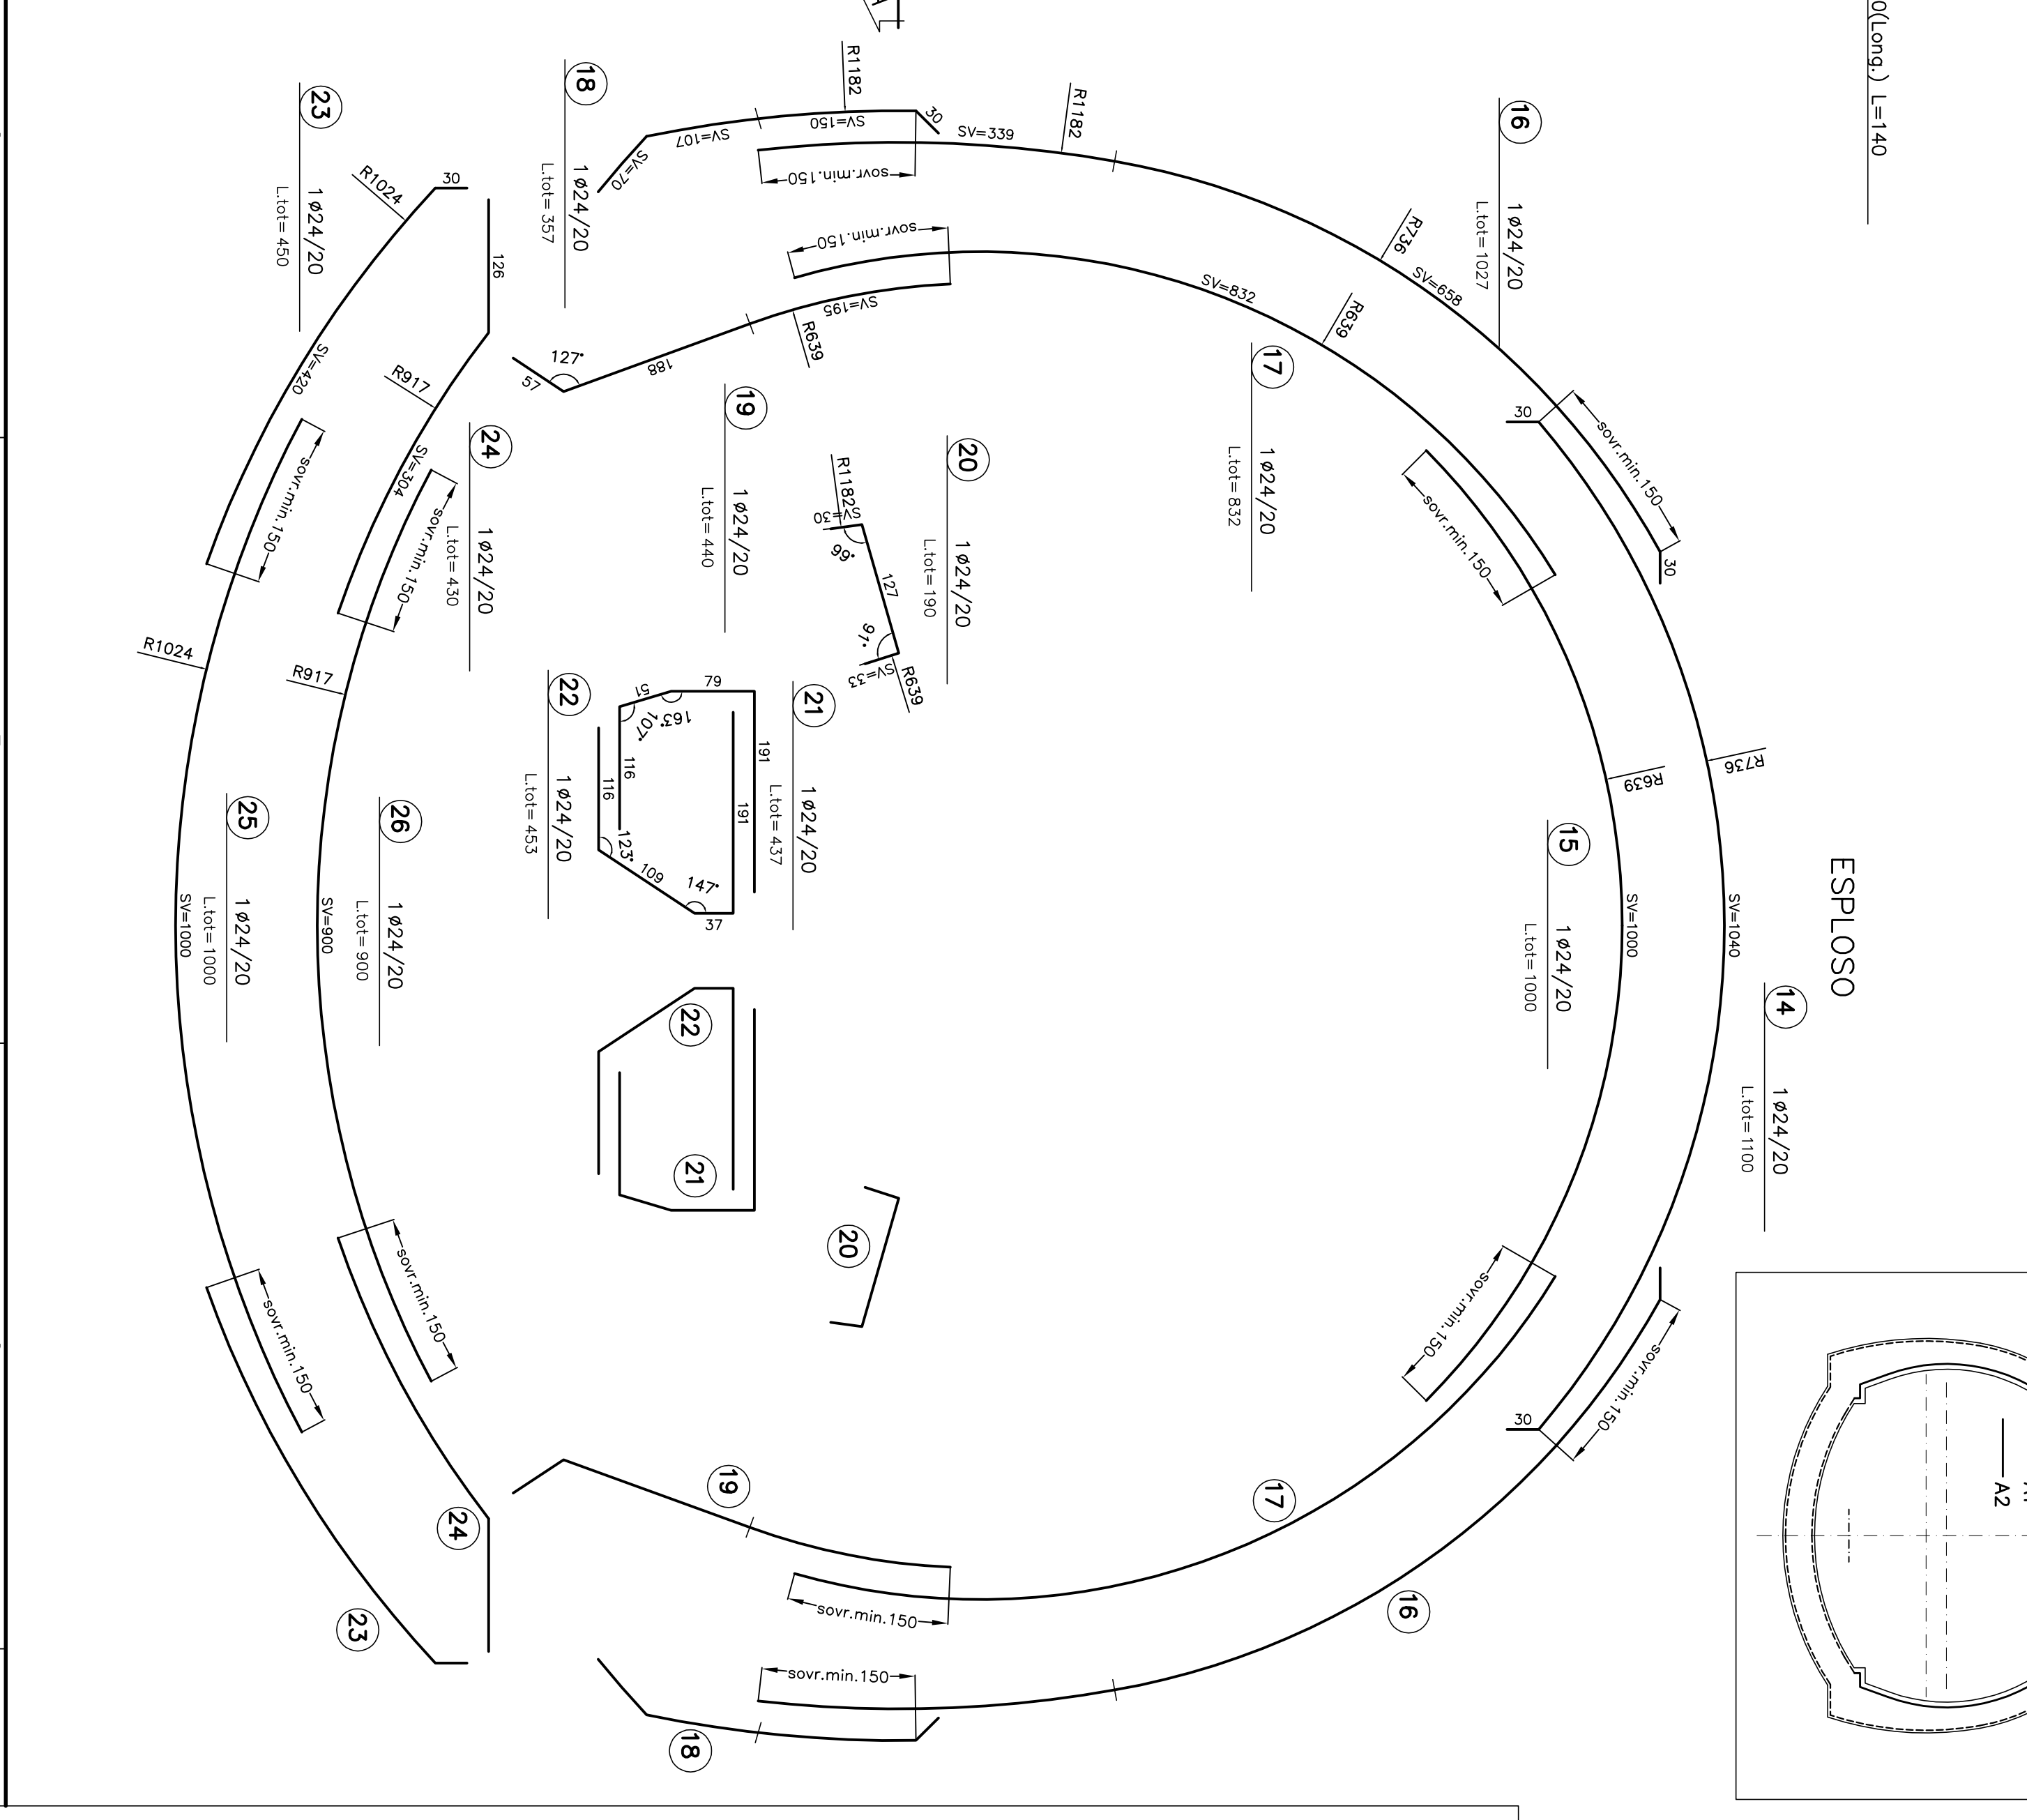


SEZIONE C-C
SCALA 1:50

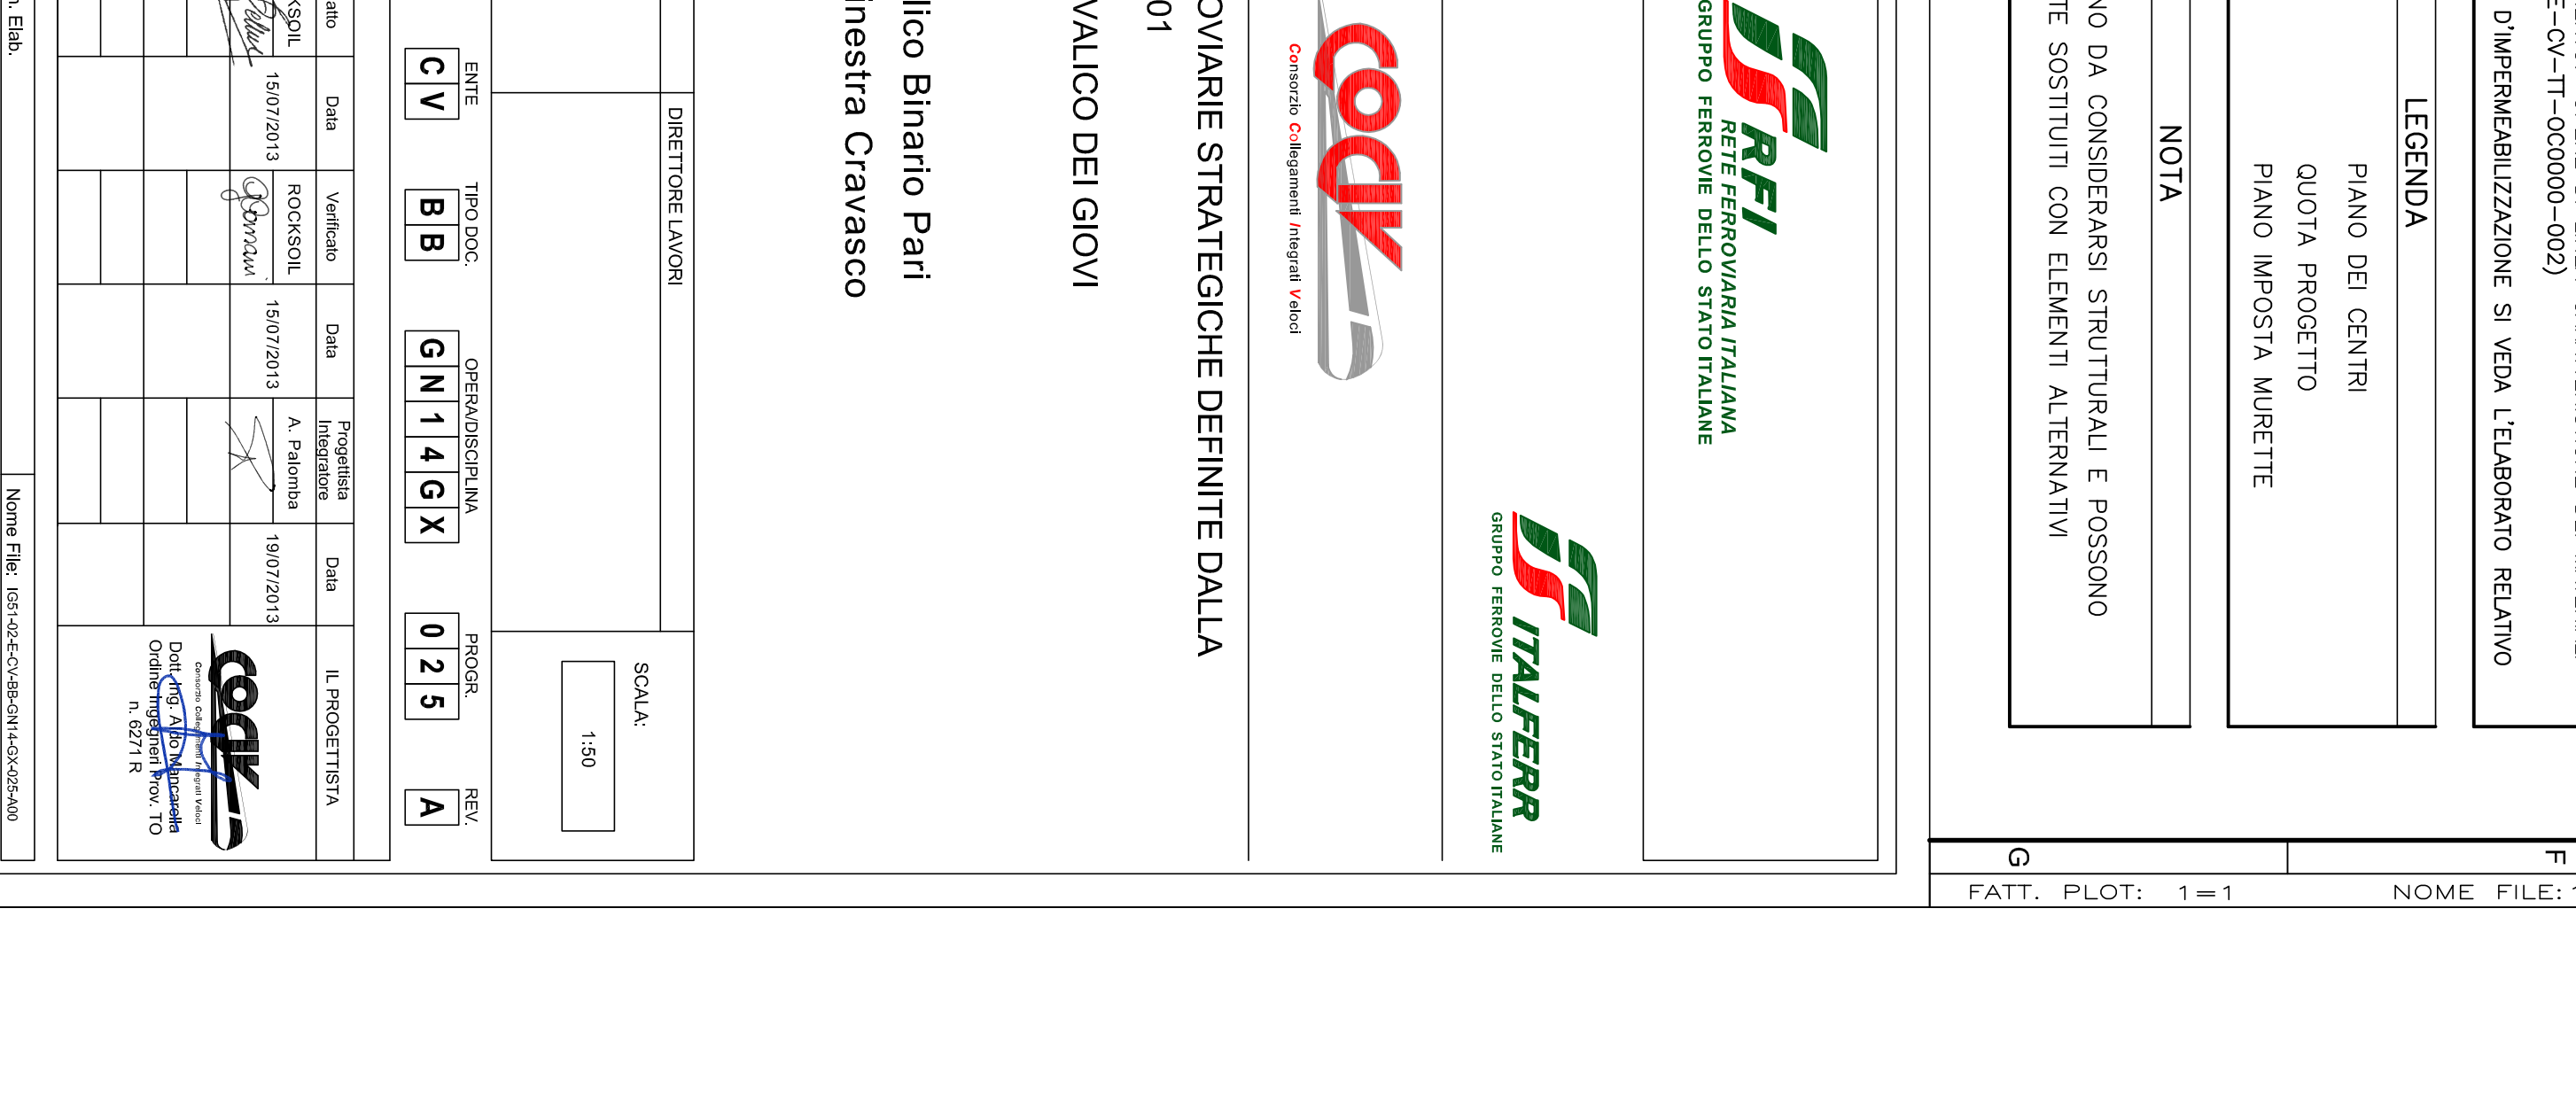


SEZIONE D-D
SCALA 1:50

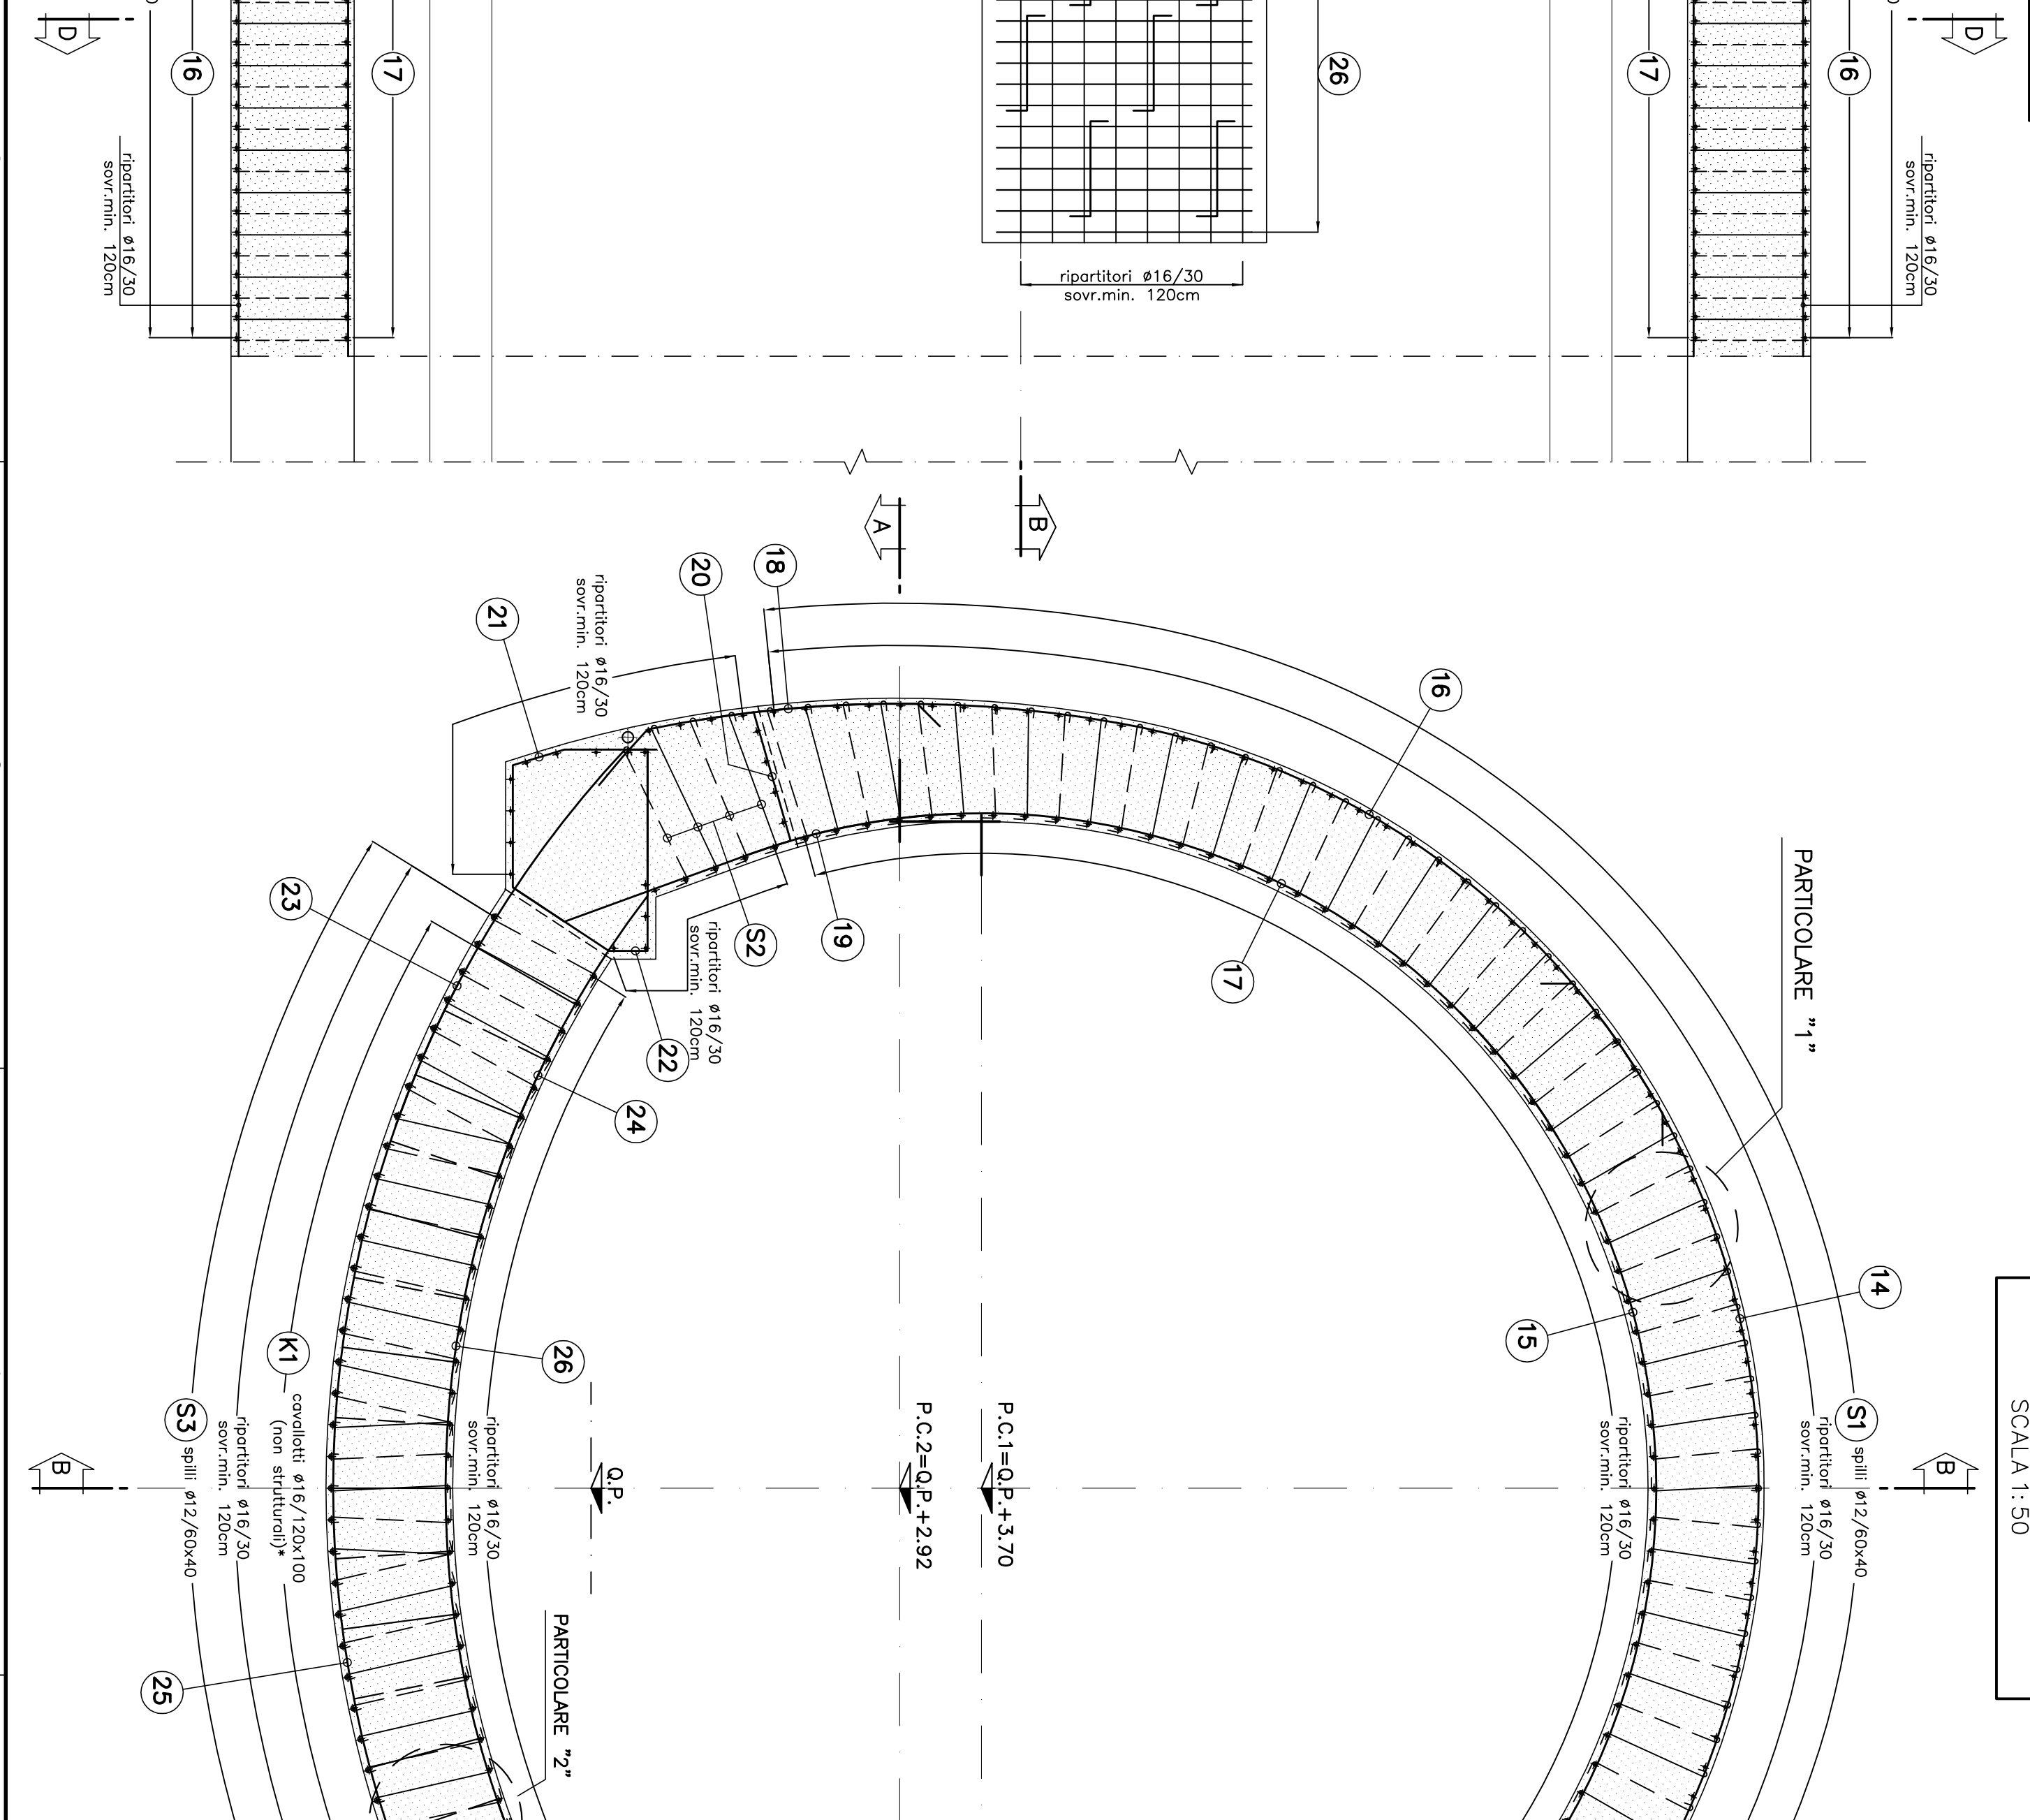


SEZIONE E-E
SCALA 1:50

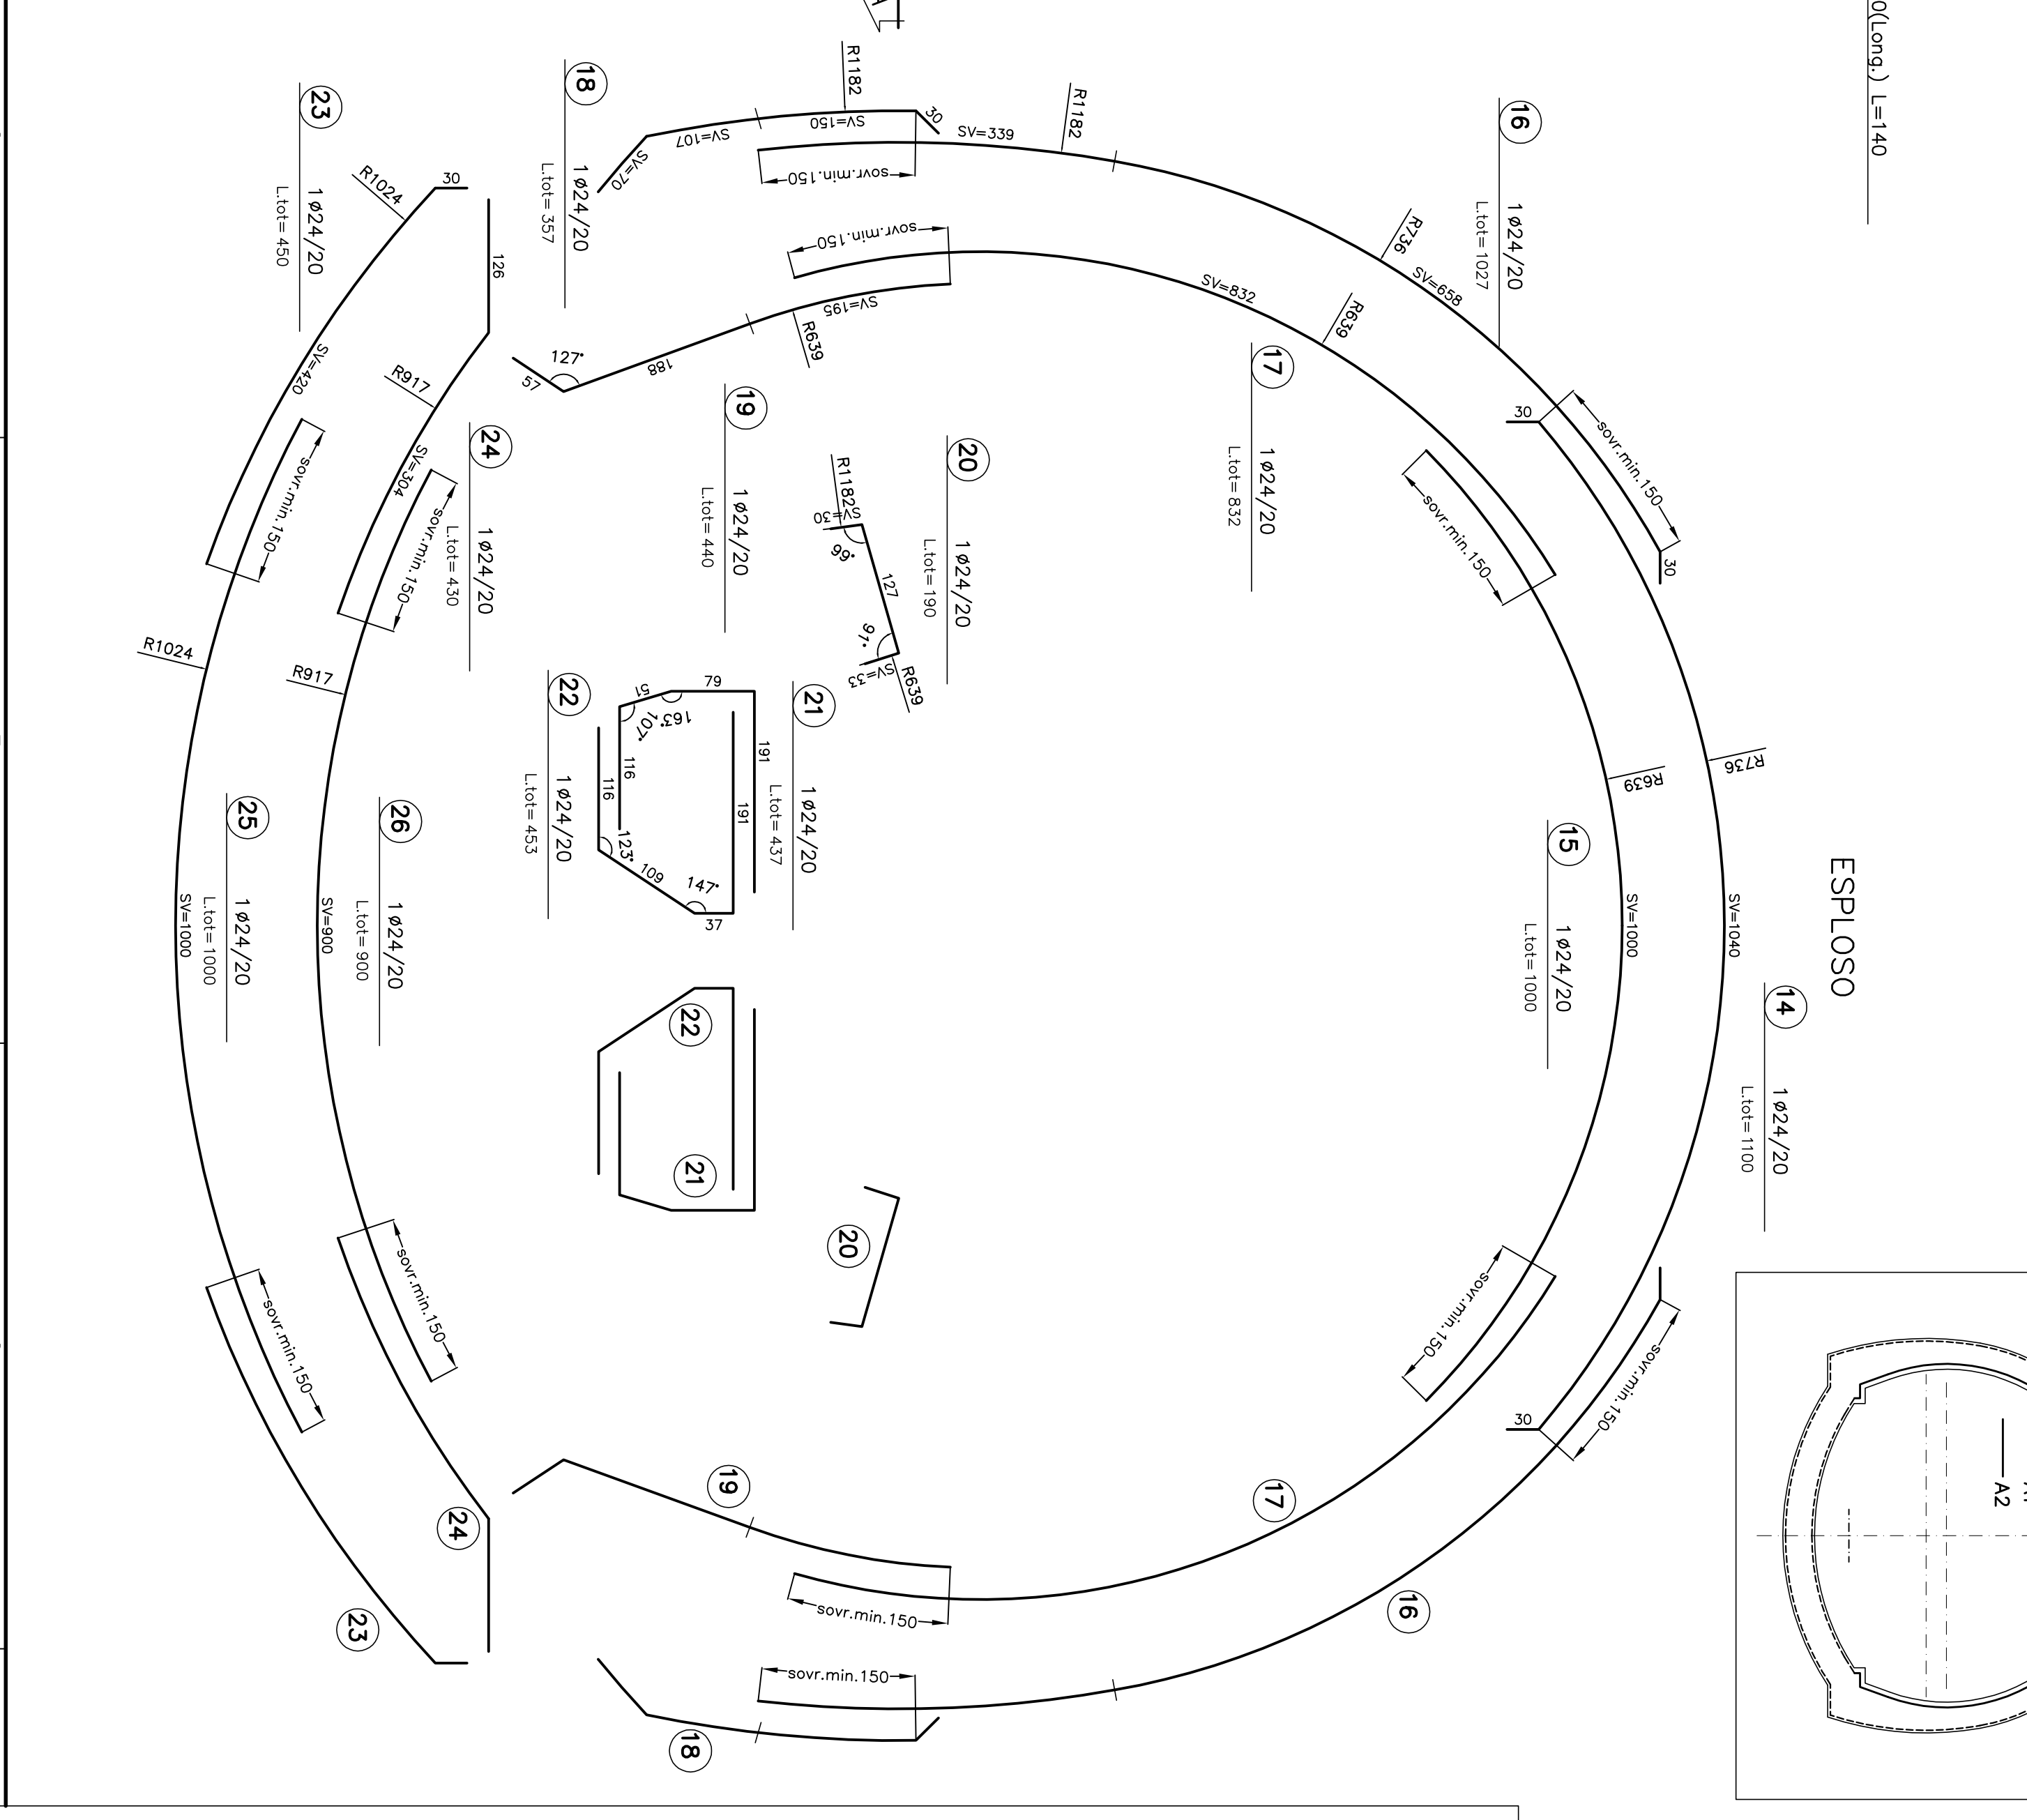


SEZIONE F-F
SCALA 1:50

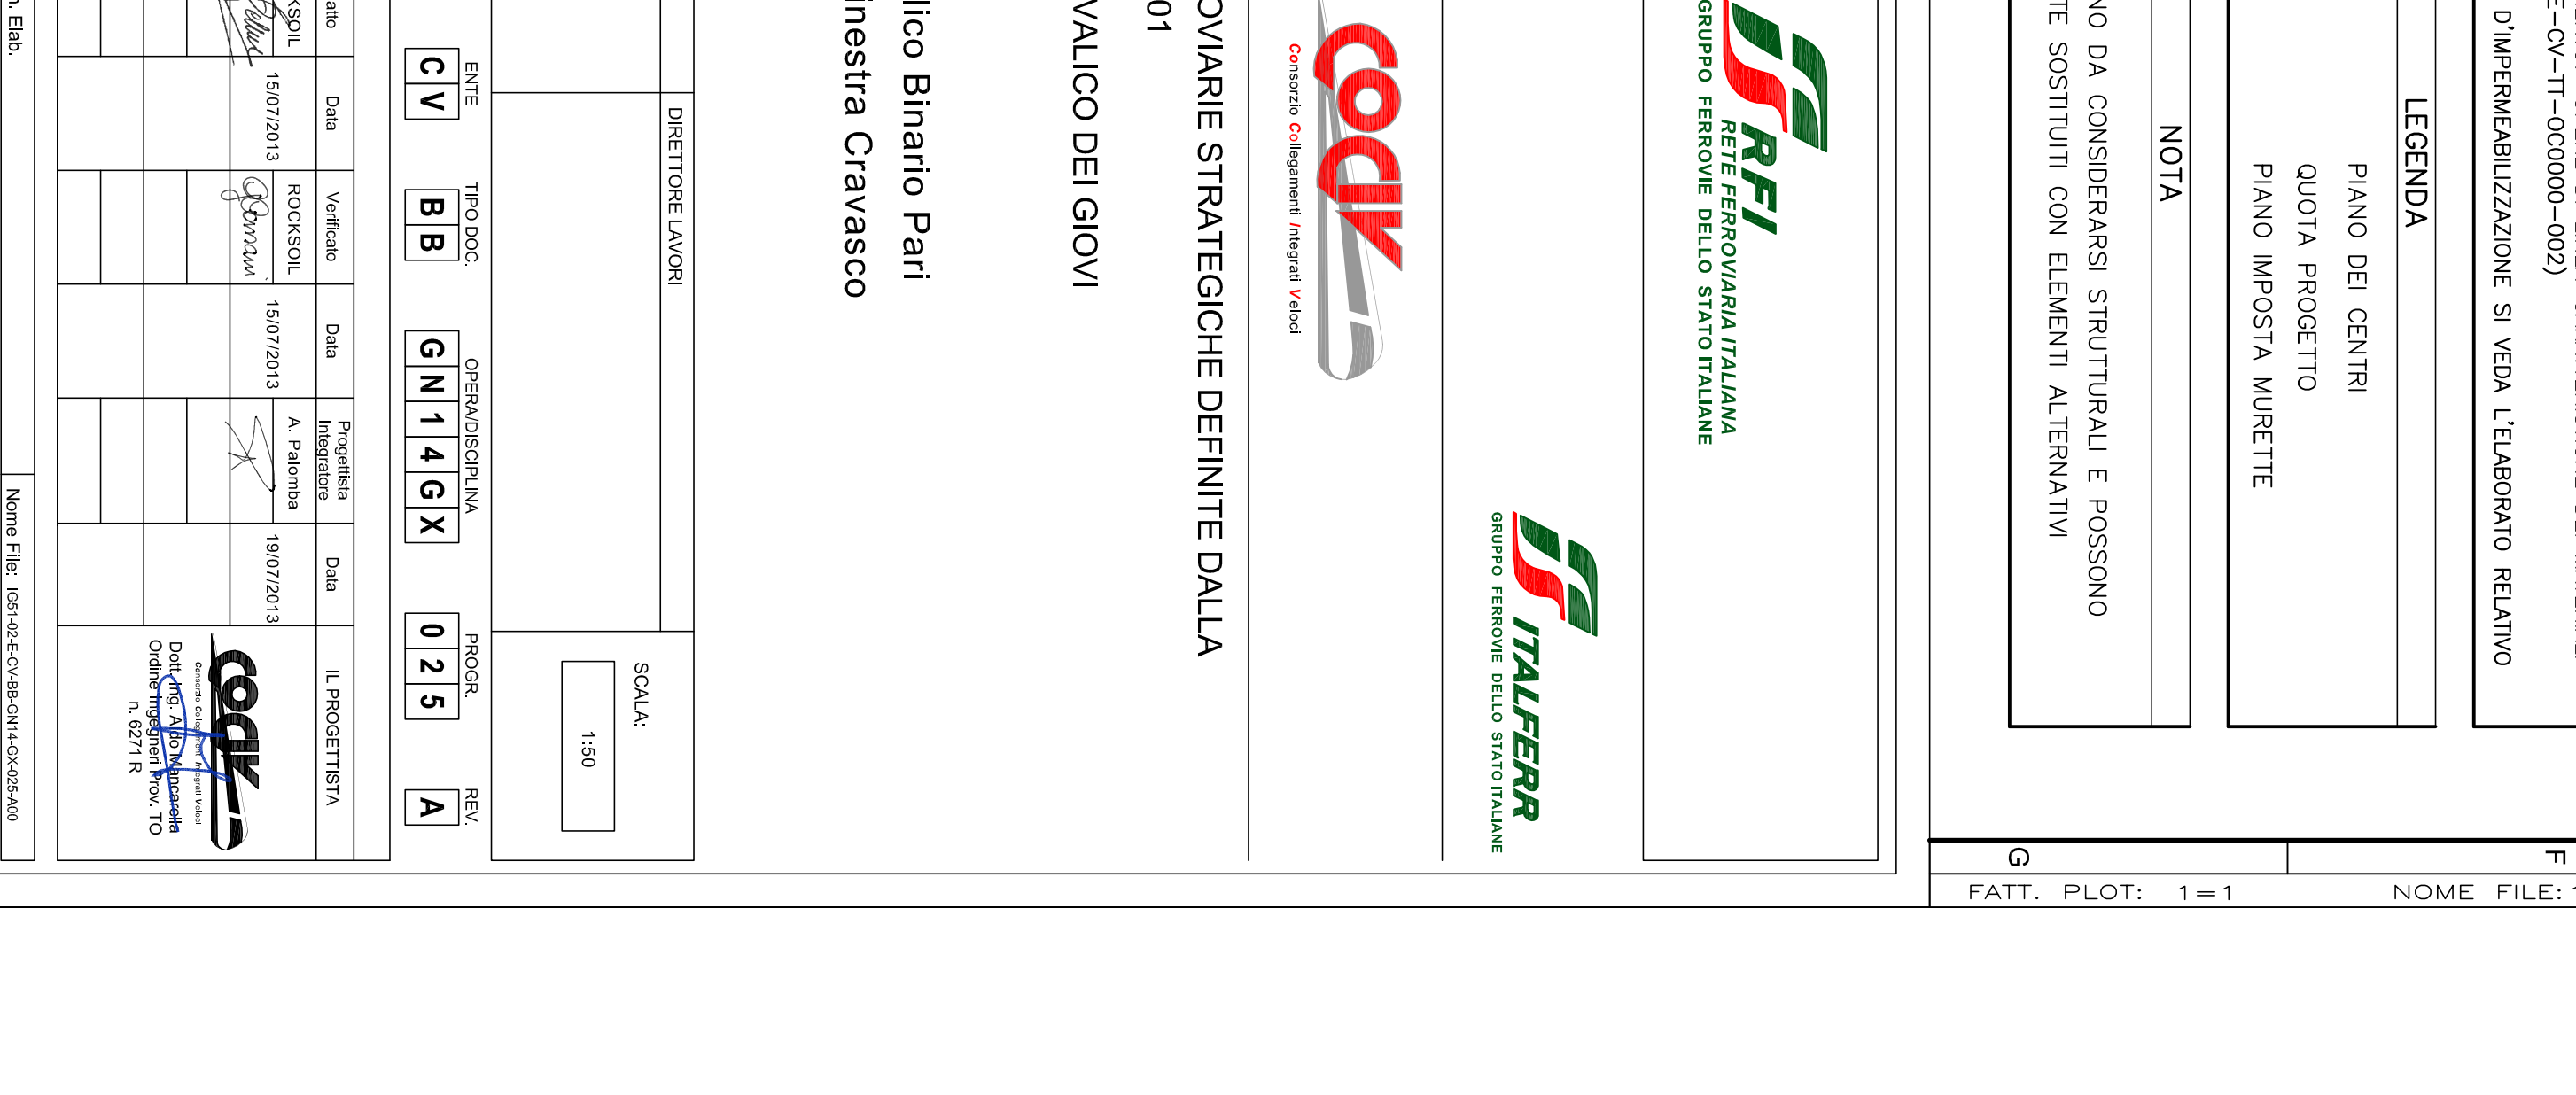


PARTICOLARE "1"

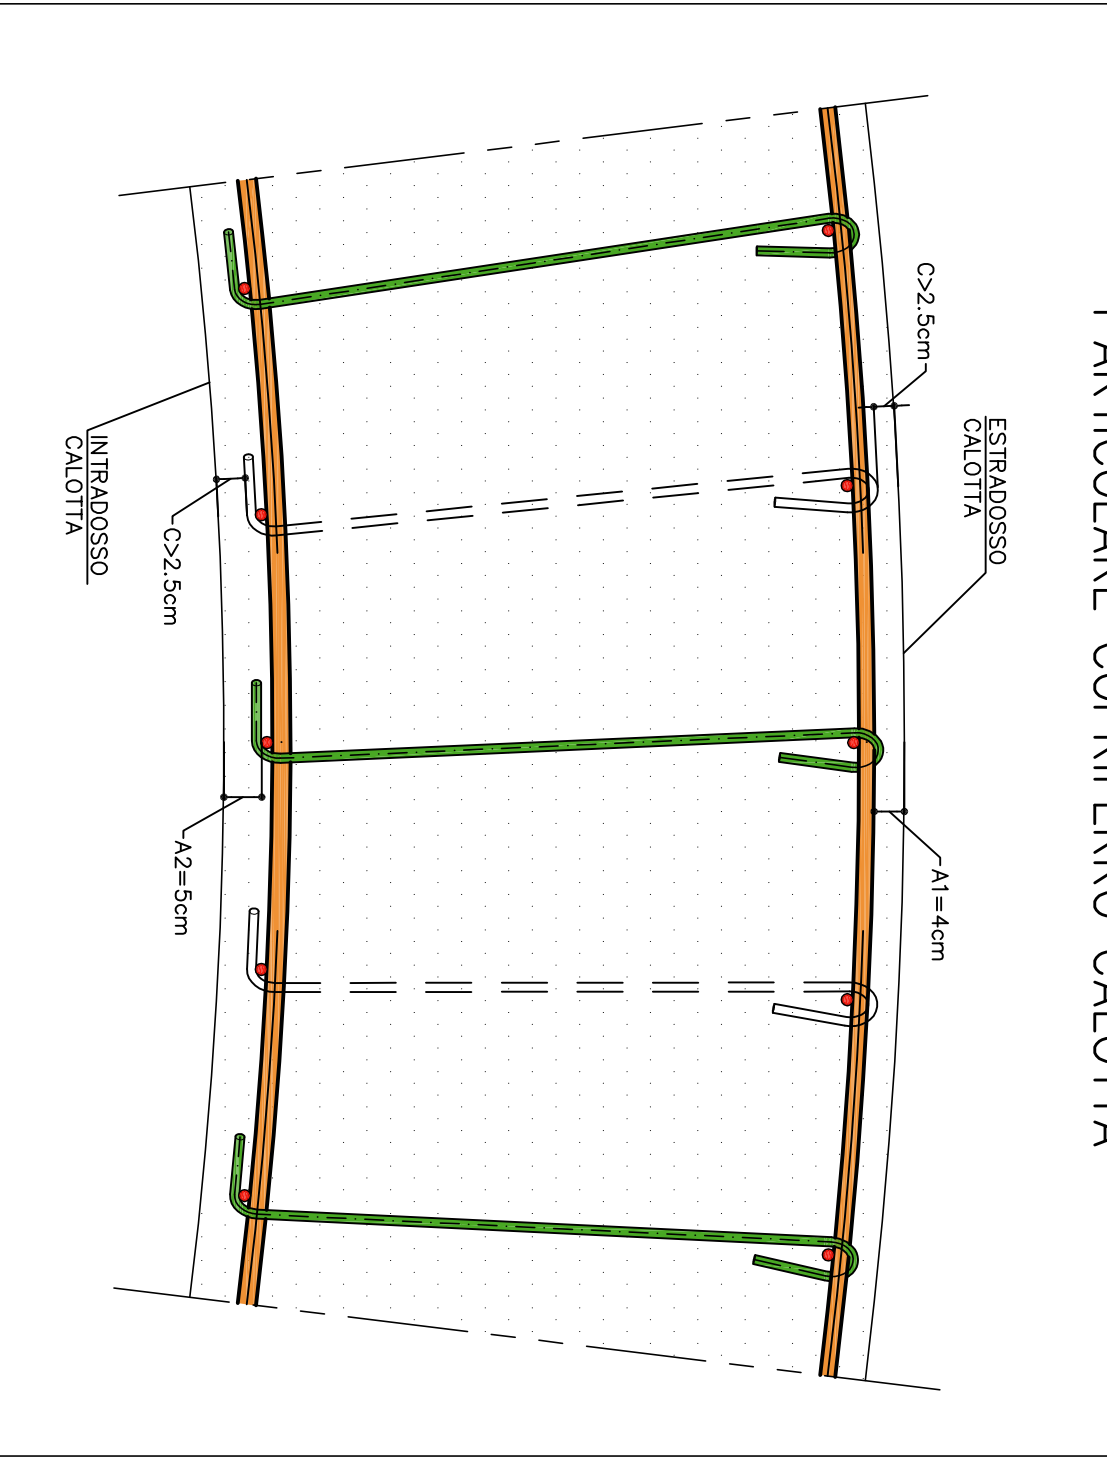


PARTICOLARE "2"

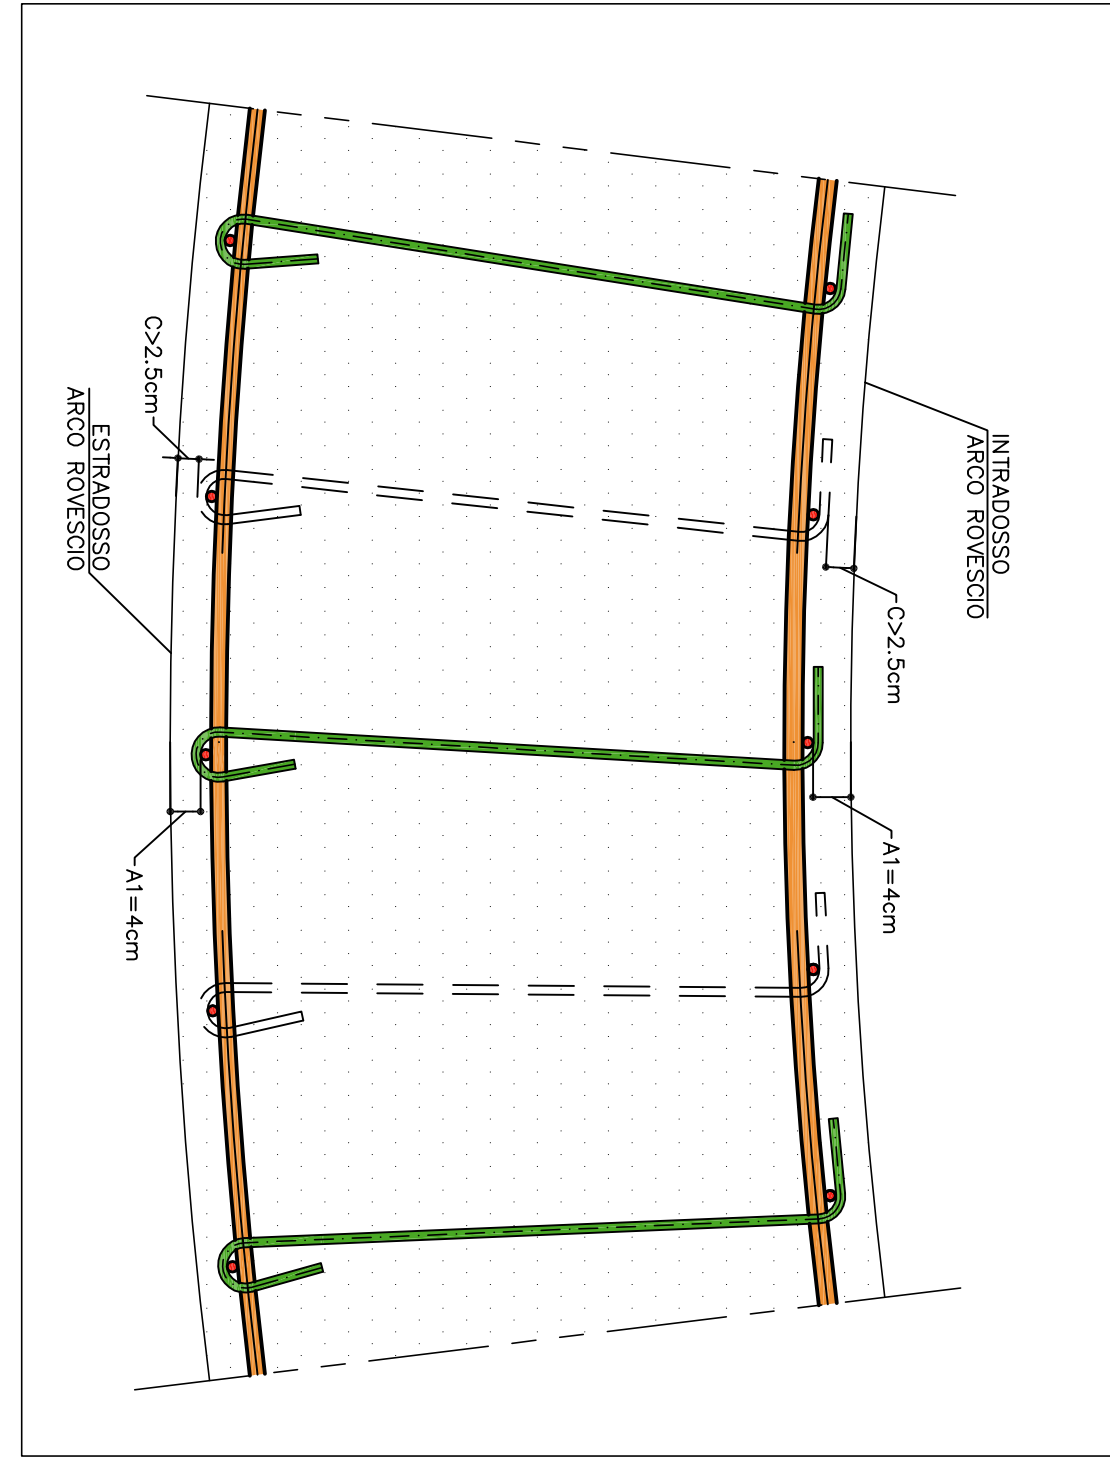


SCHEMA COPRIFERRO

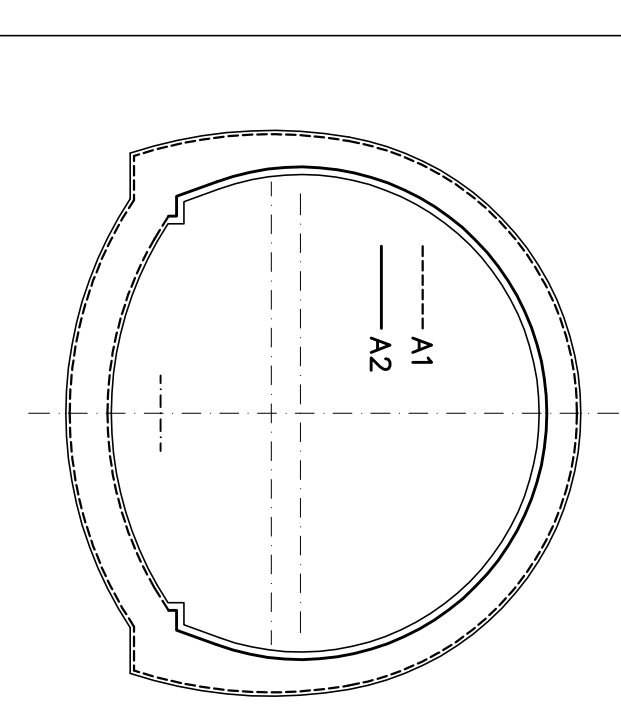


ESPILOSO

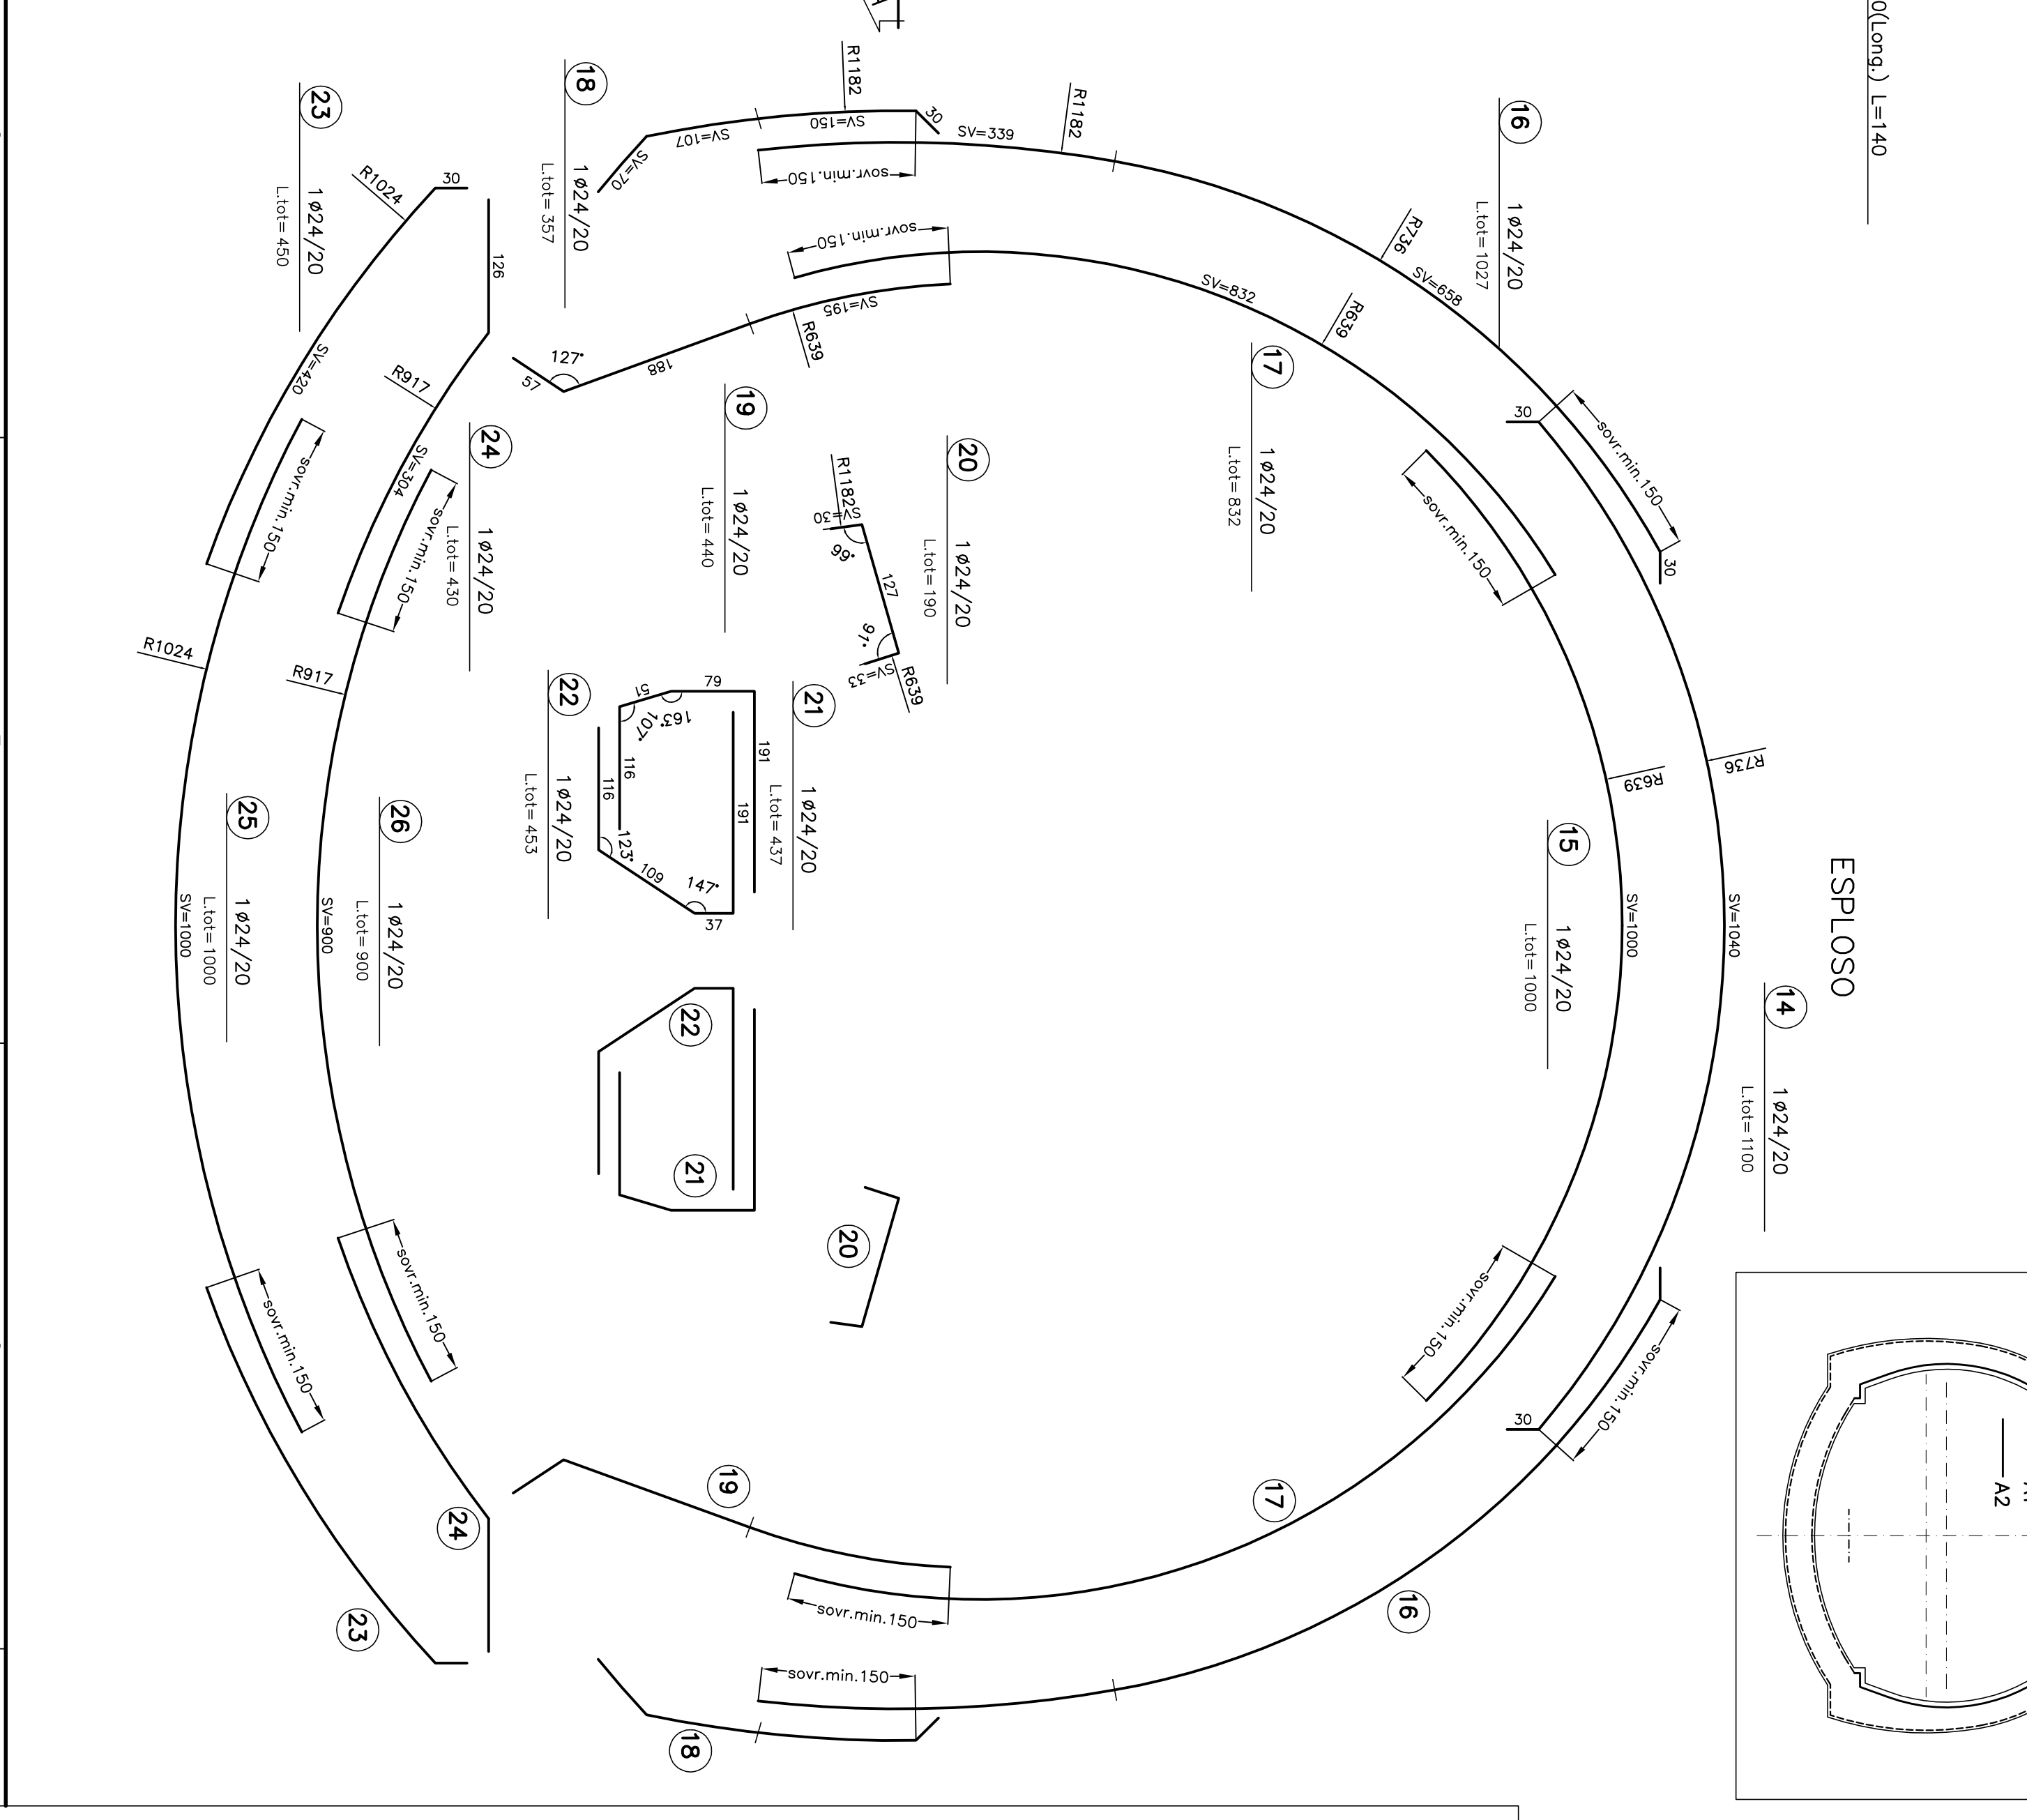


ESPILOSO

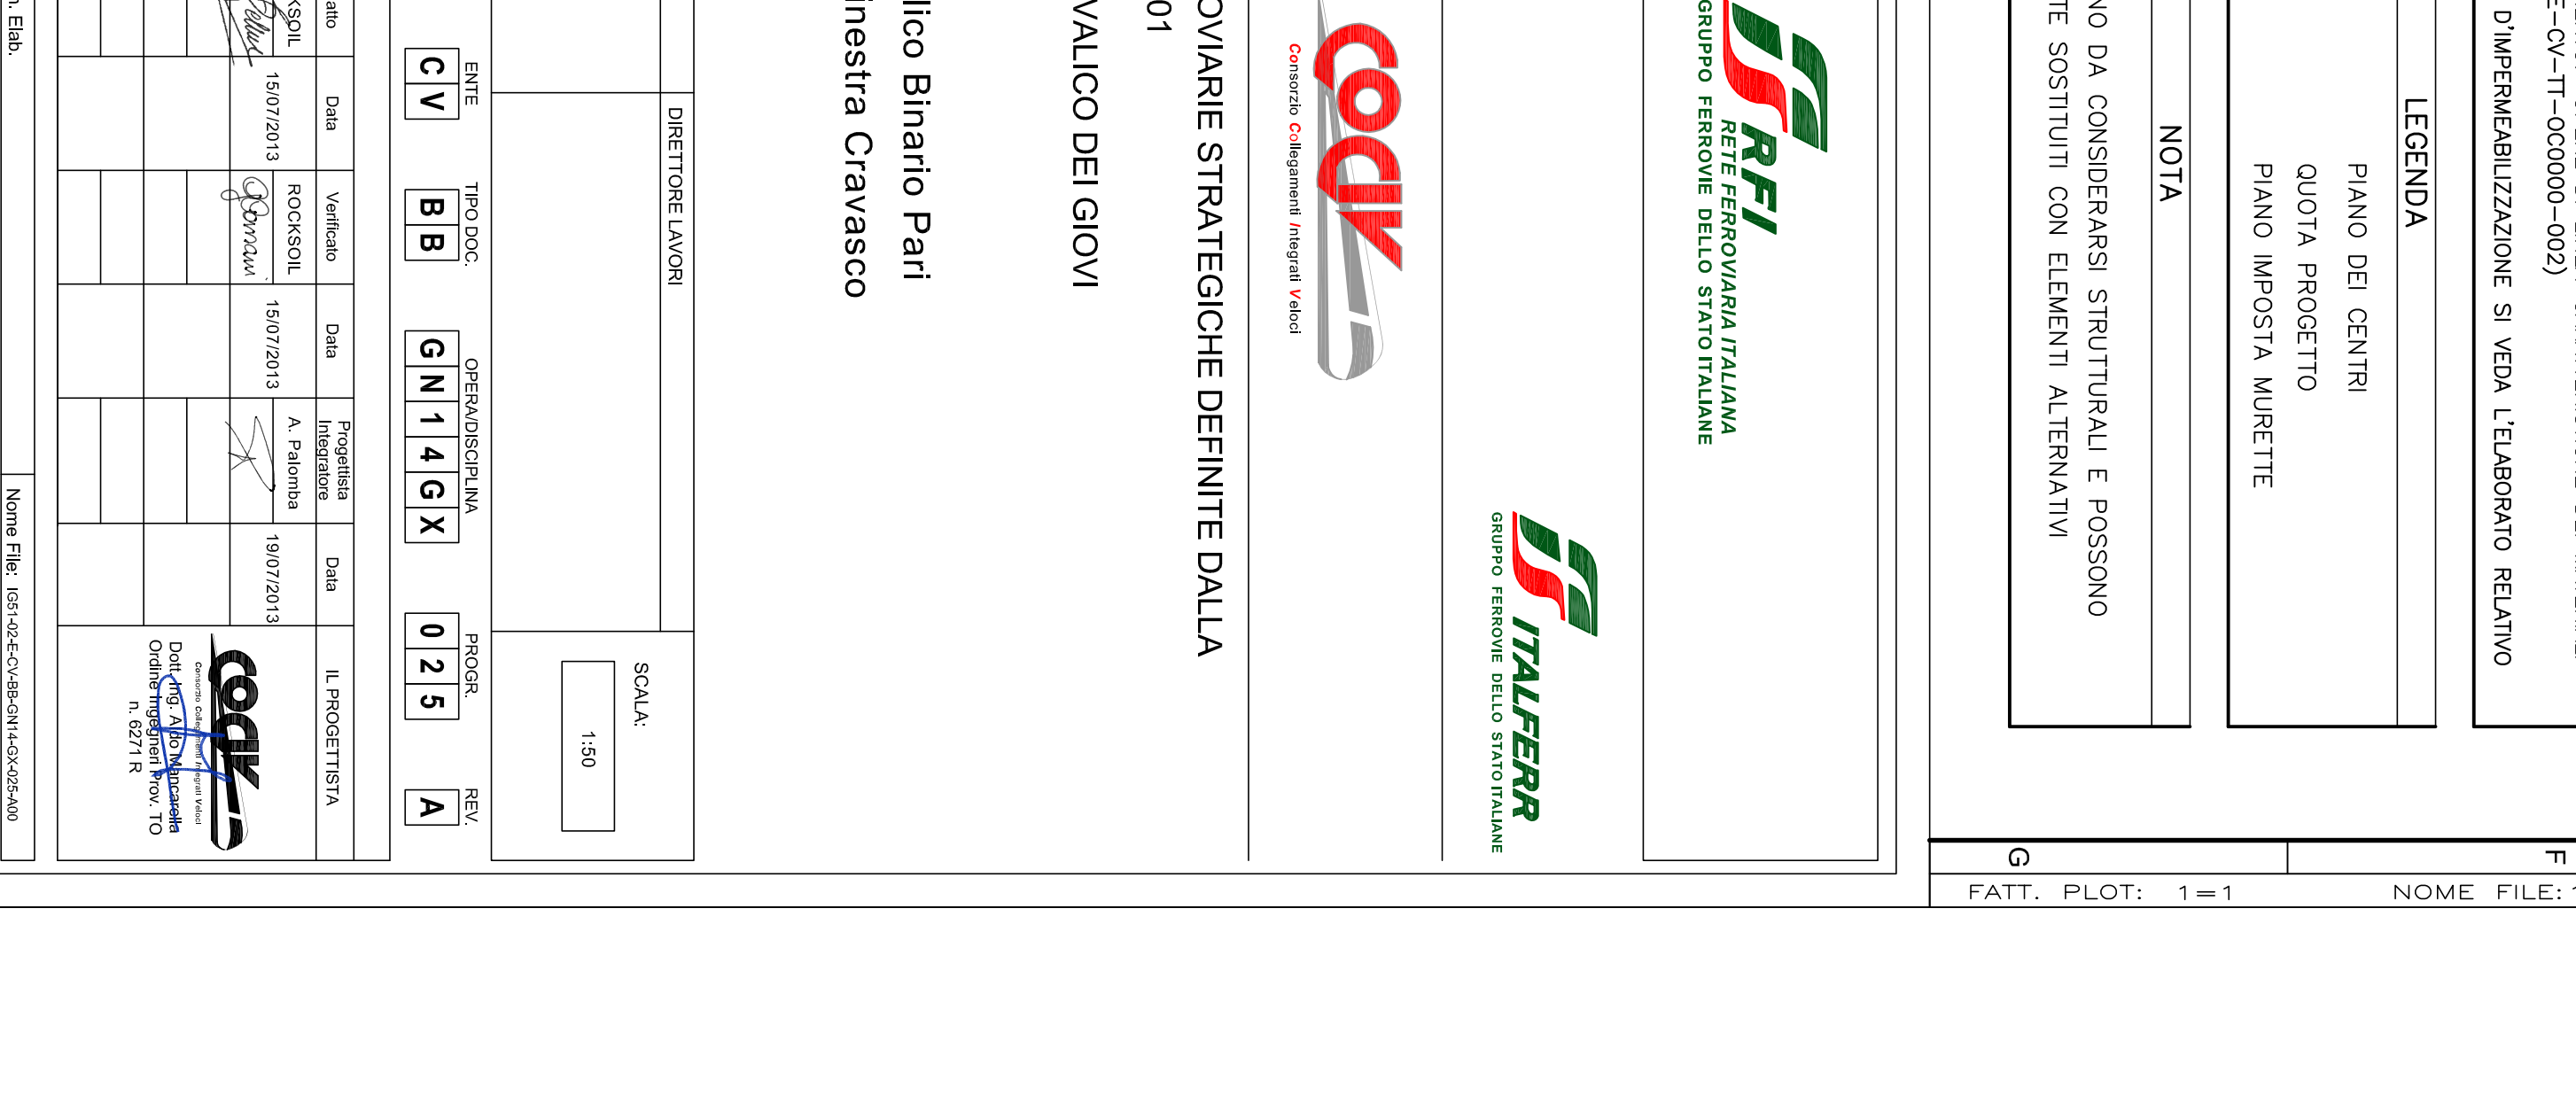


SEZIONE A-A
SCALA 1:50

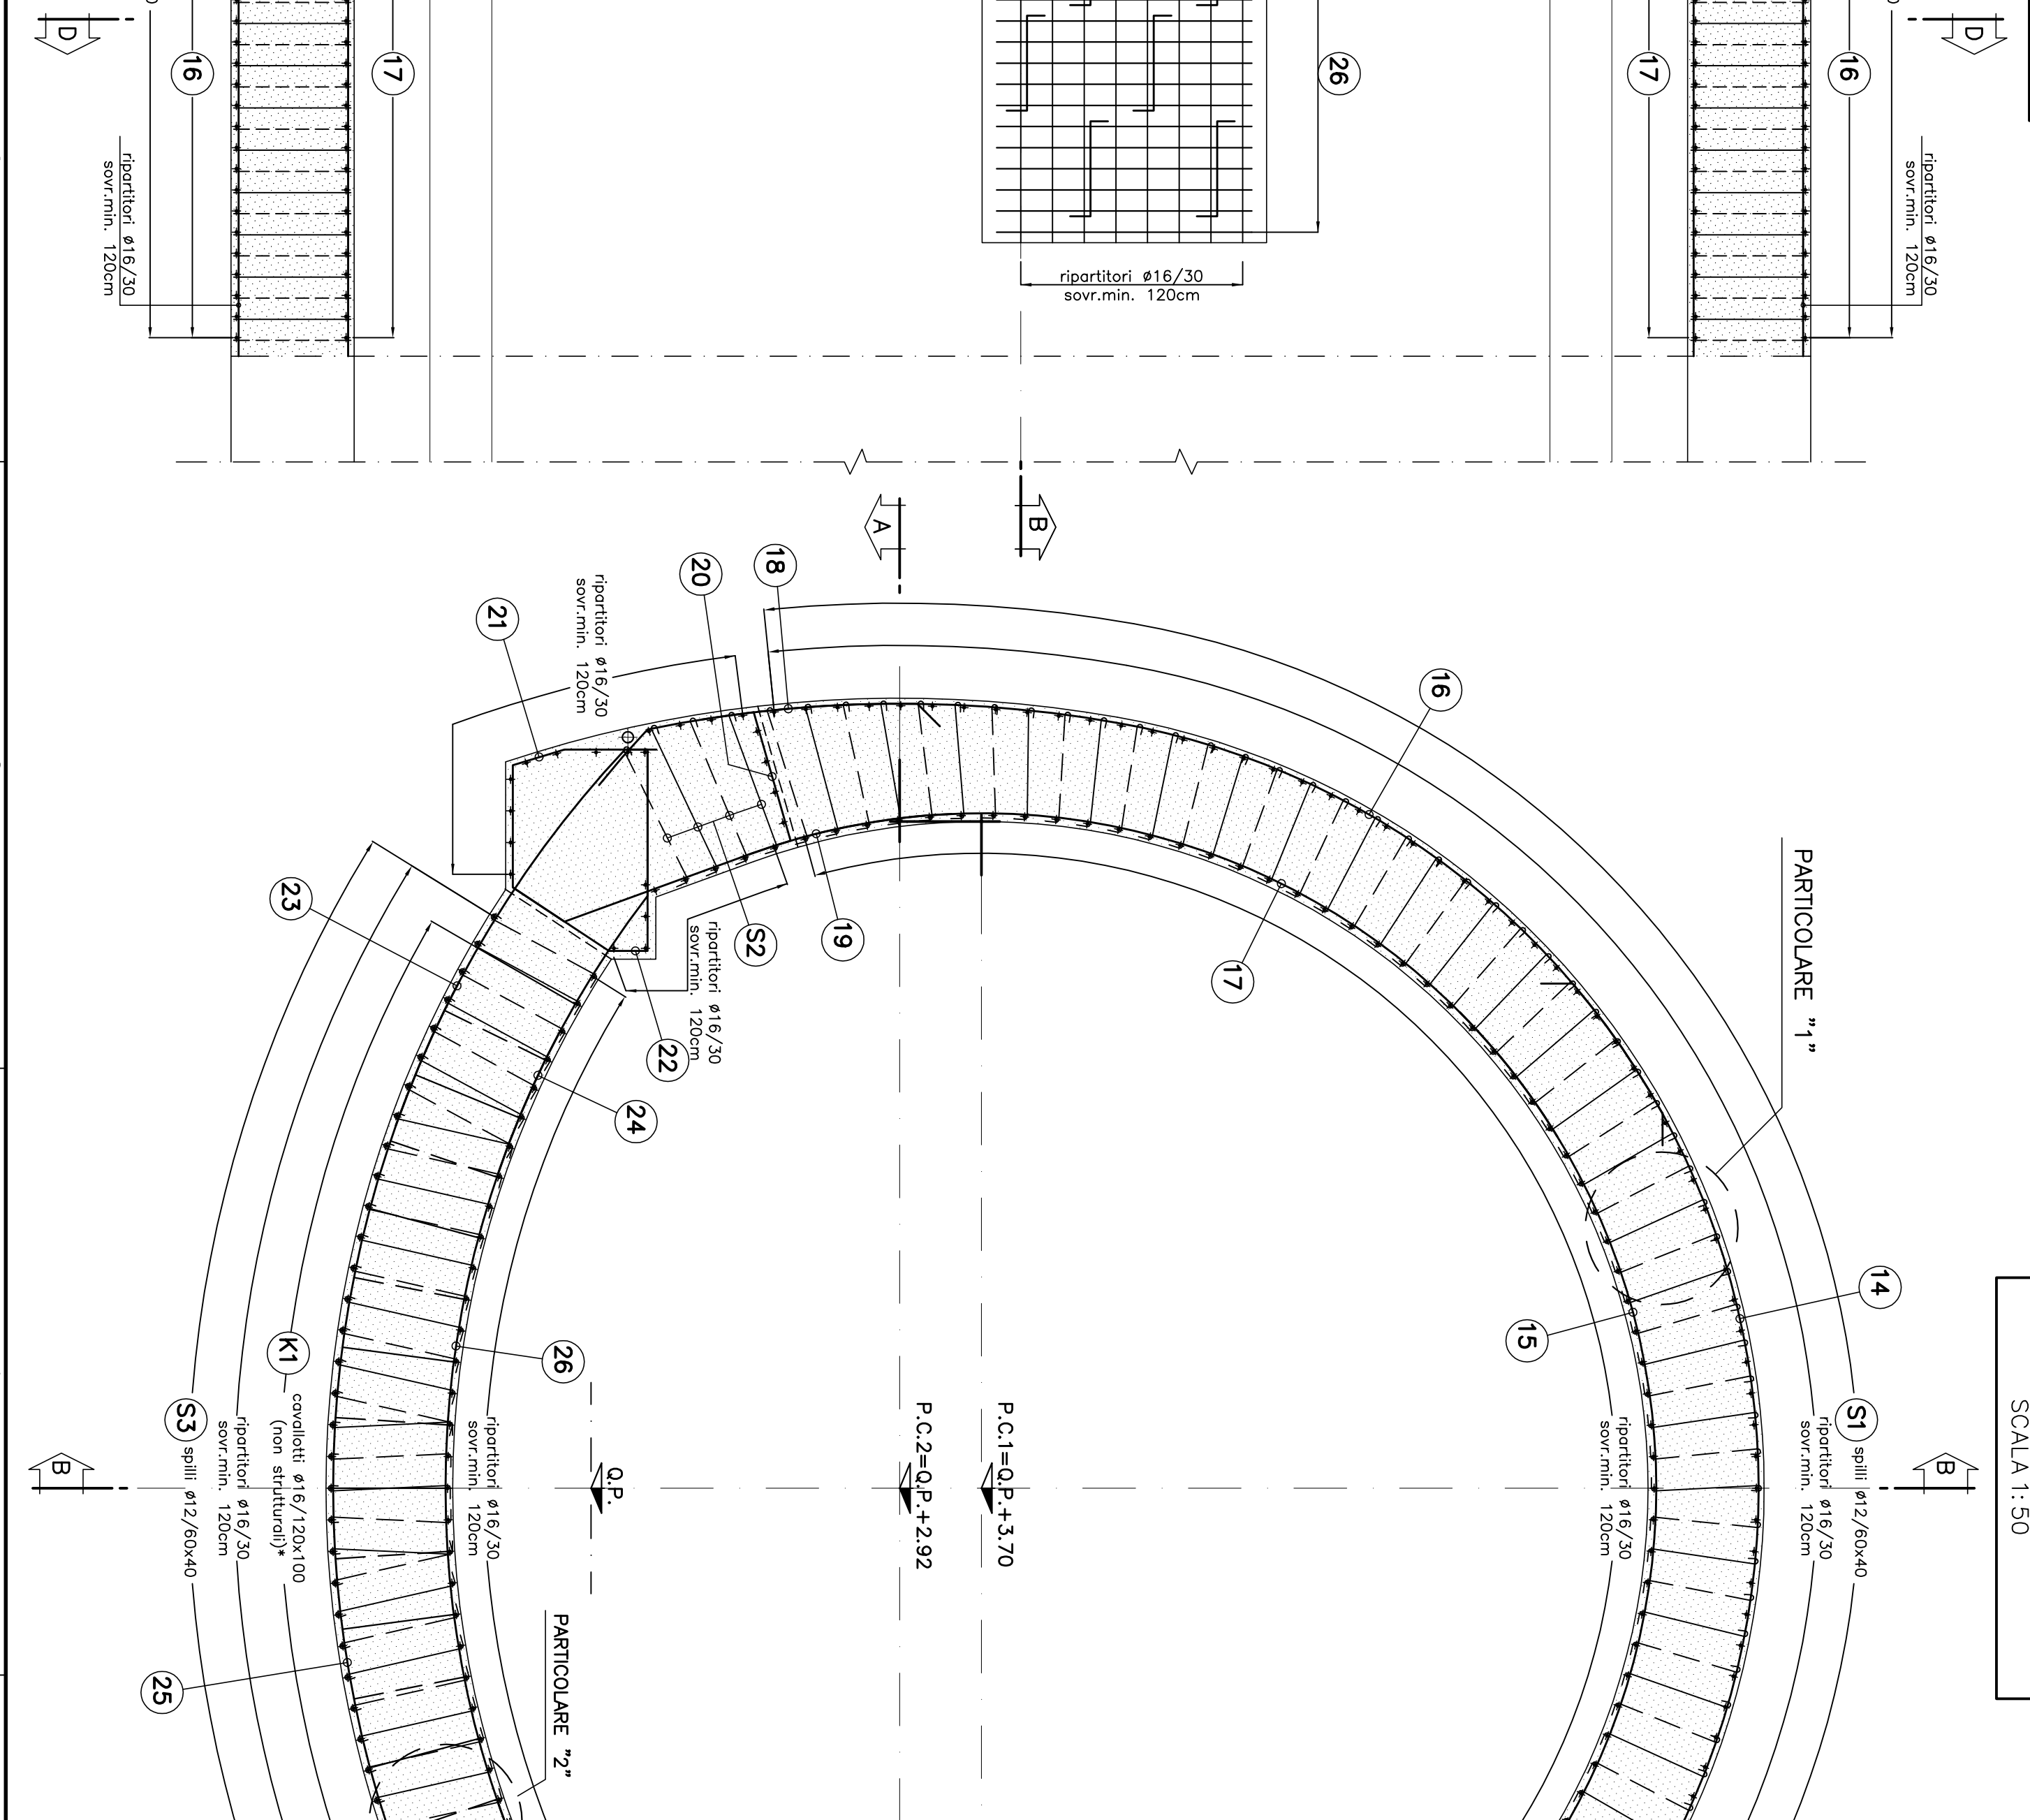


SEZIONE B-B
SCALA 1:50

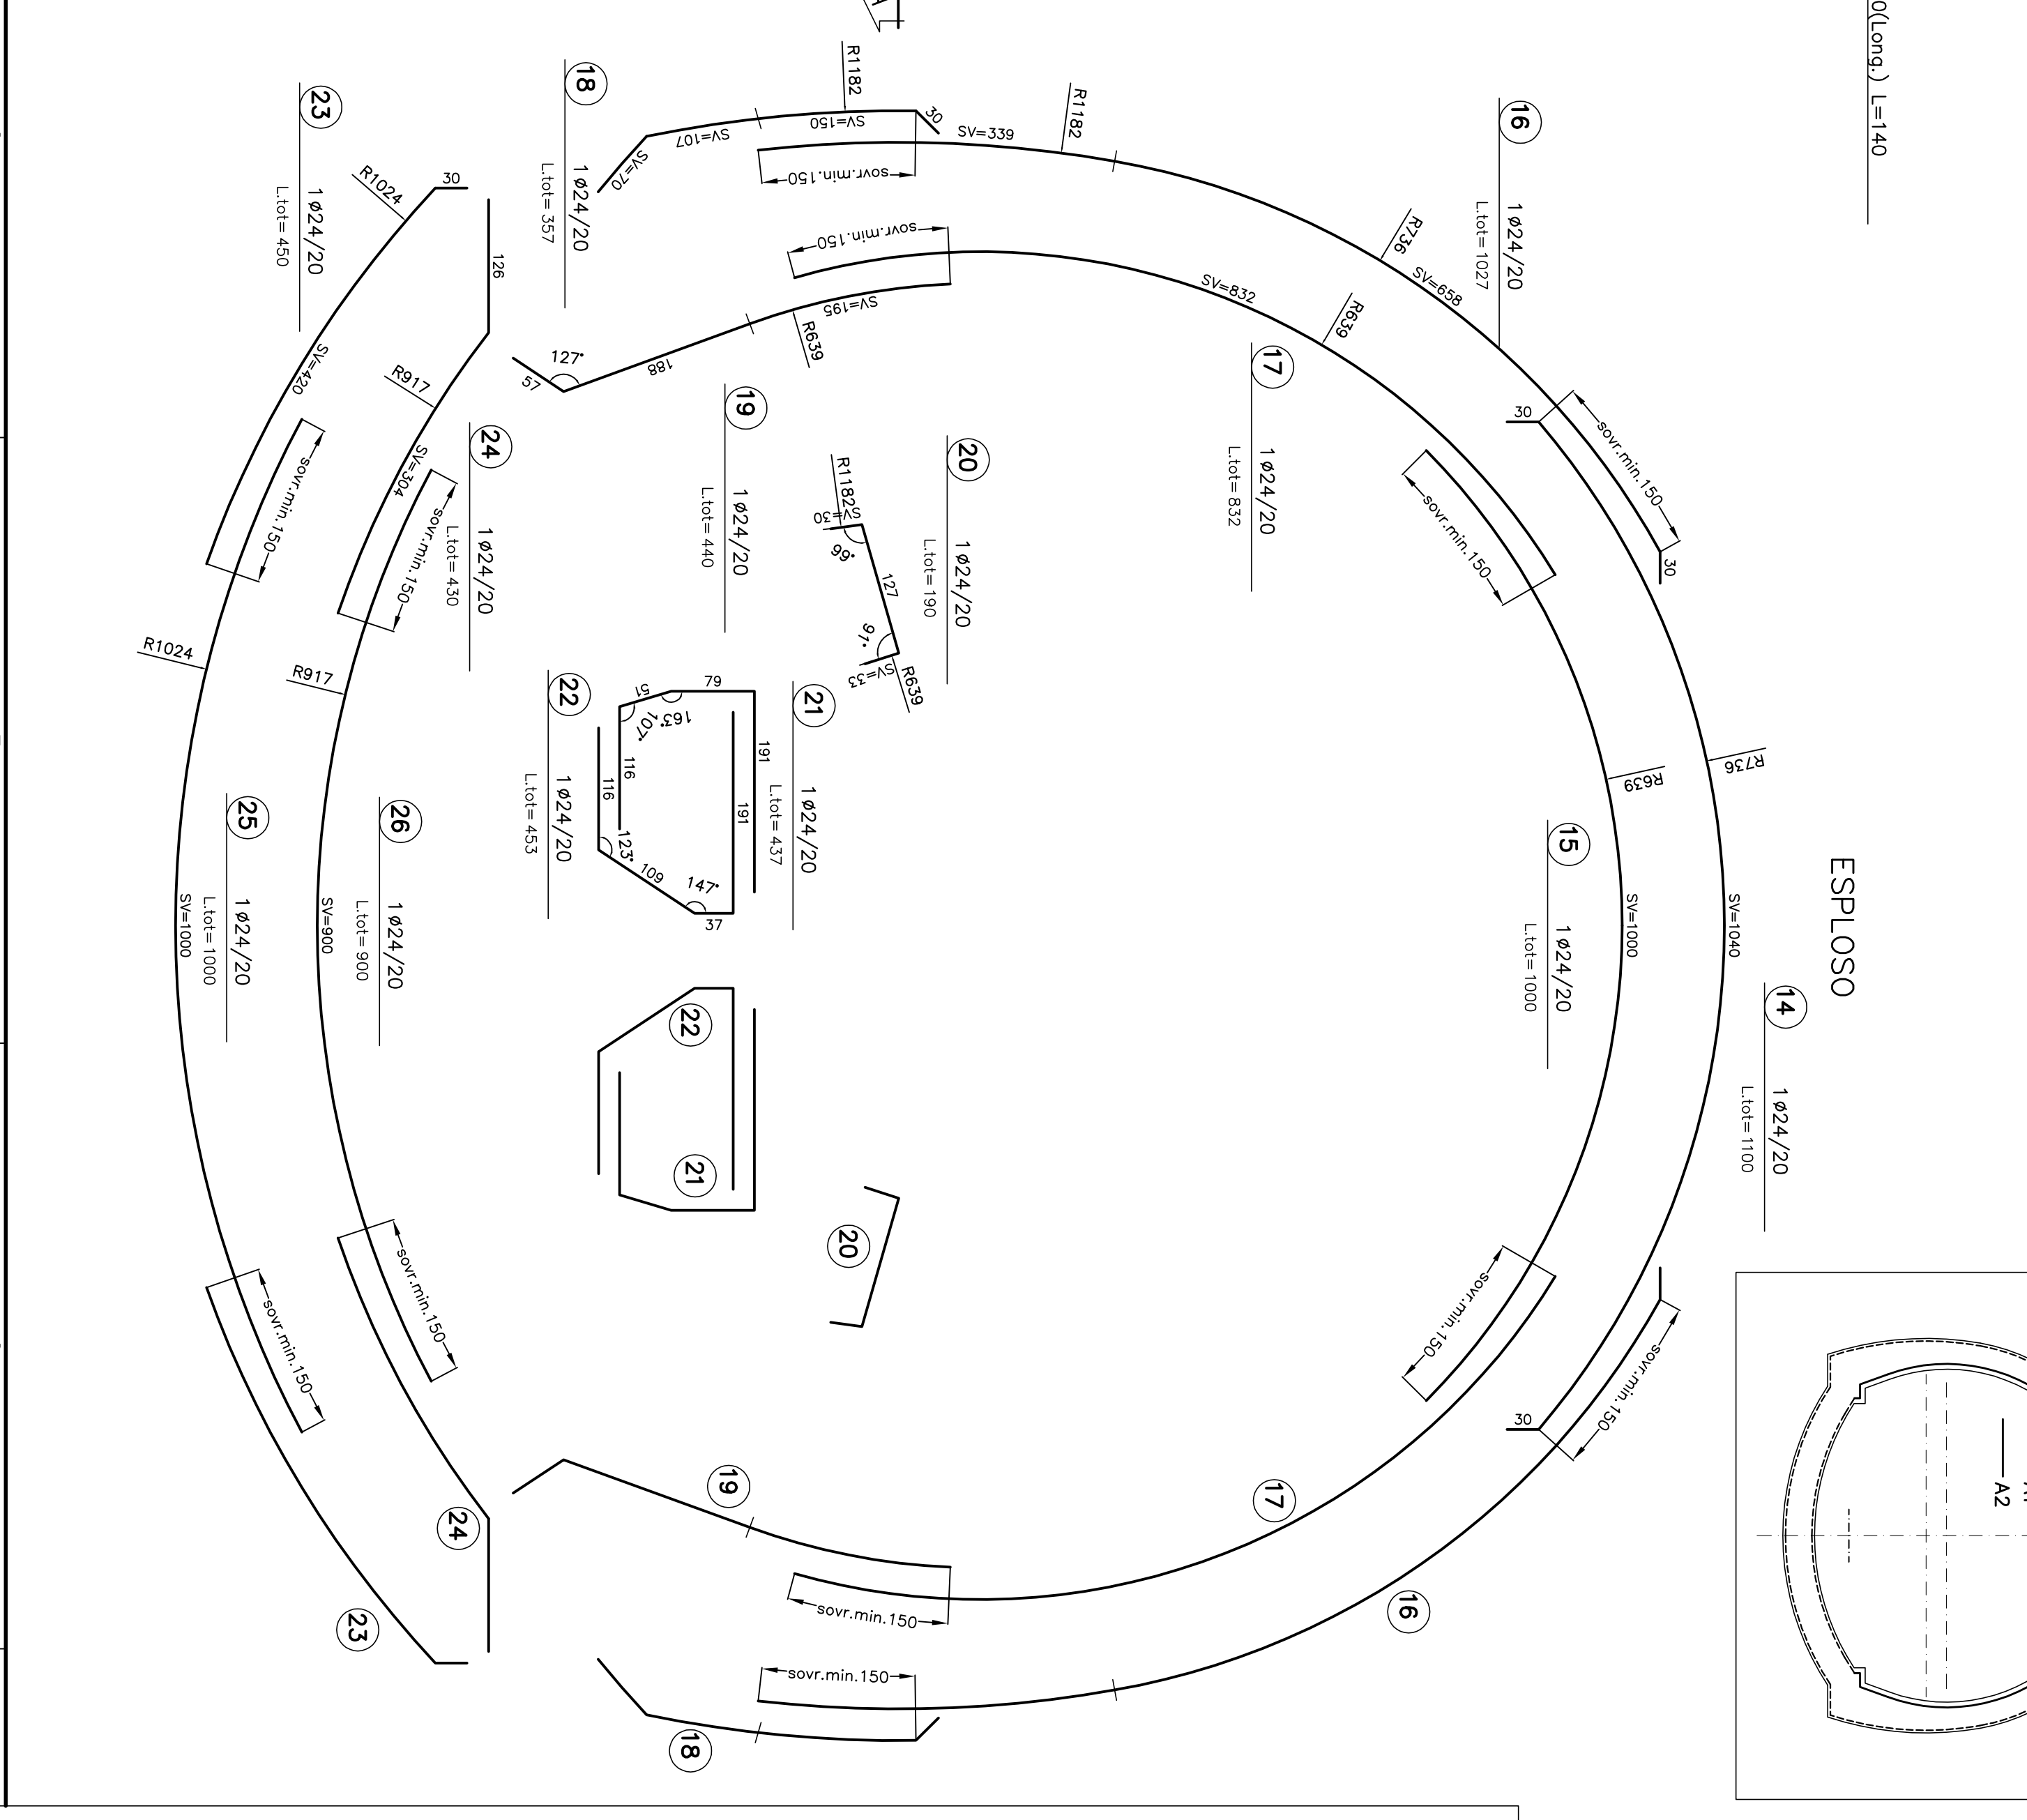


SEZIONE C-C
SCALA 1:50

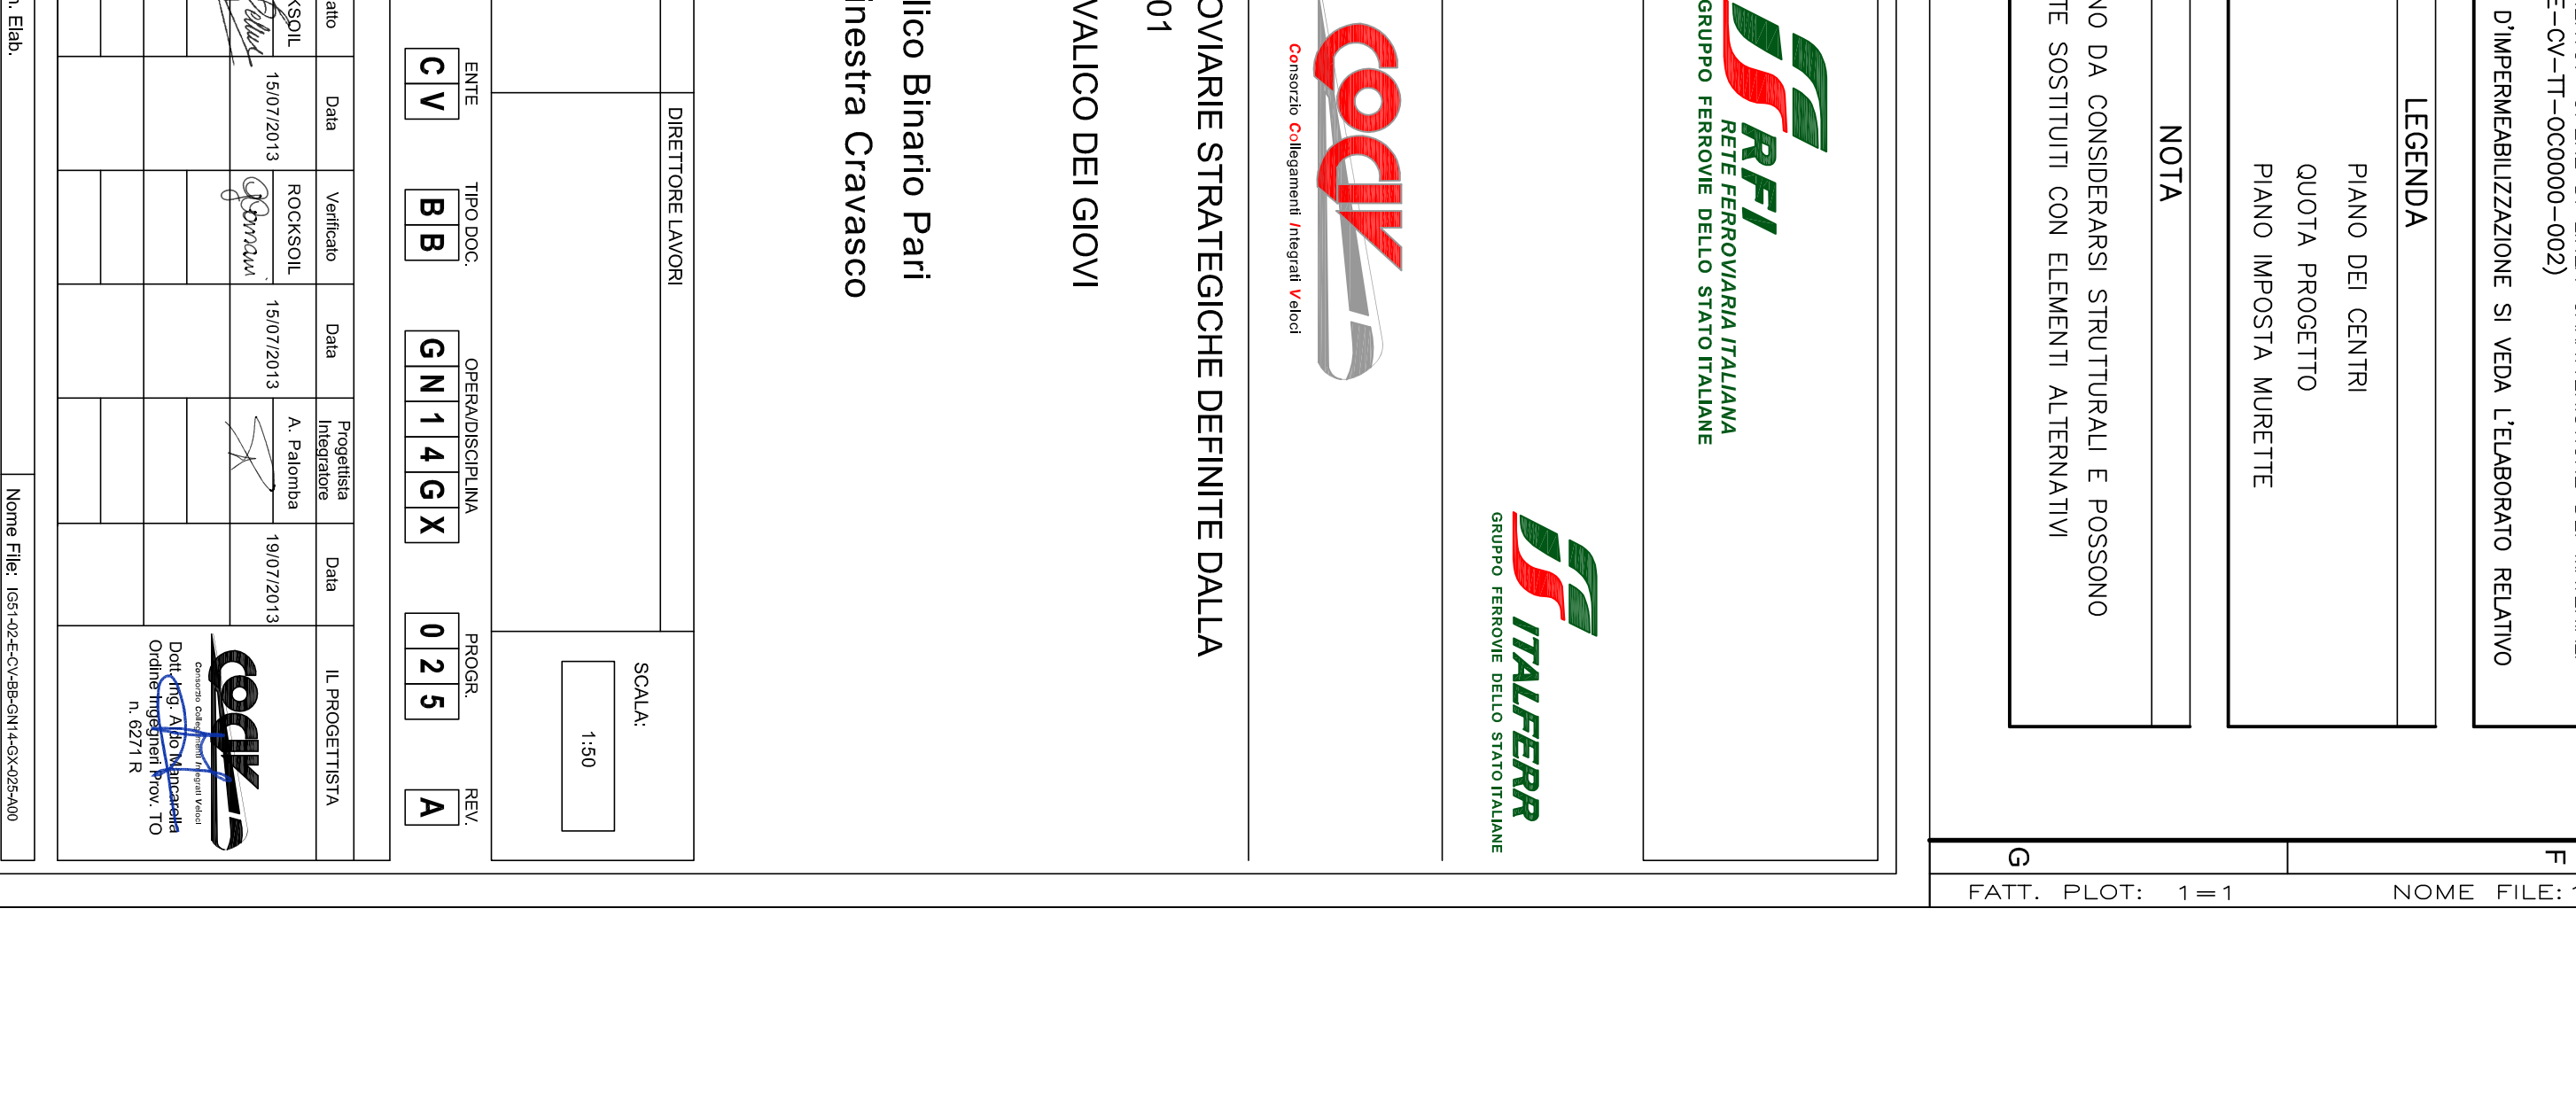


SEZIONE D-D
SCALA 1:50

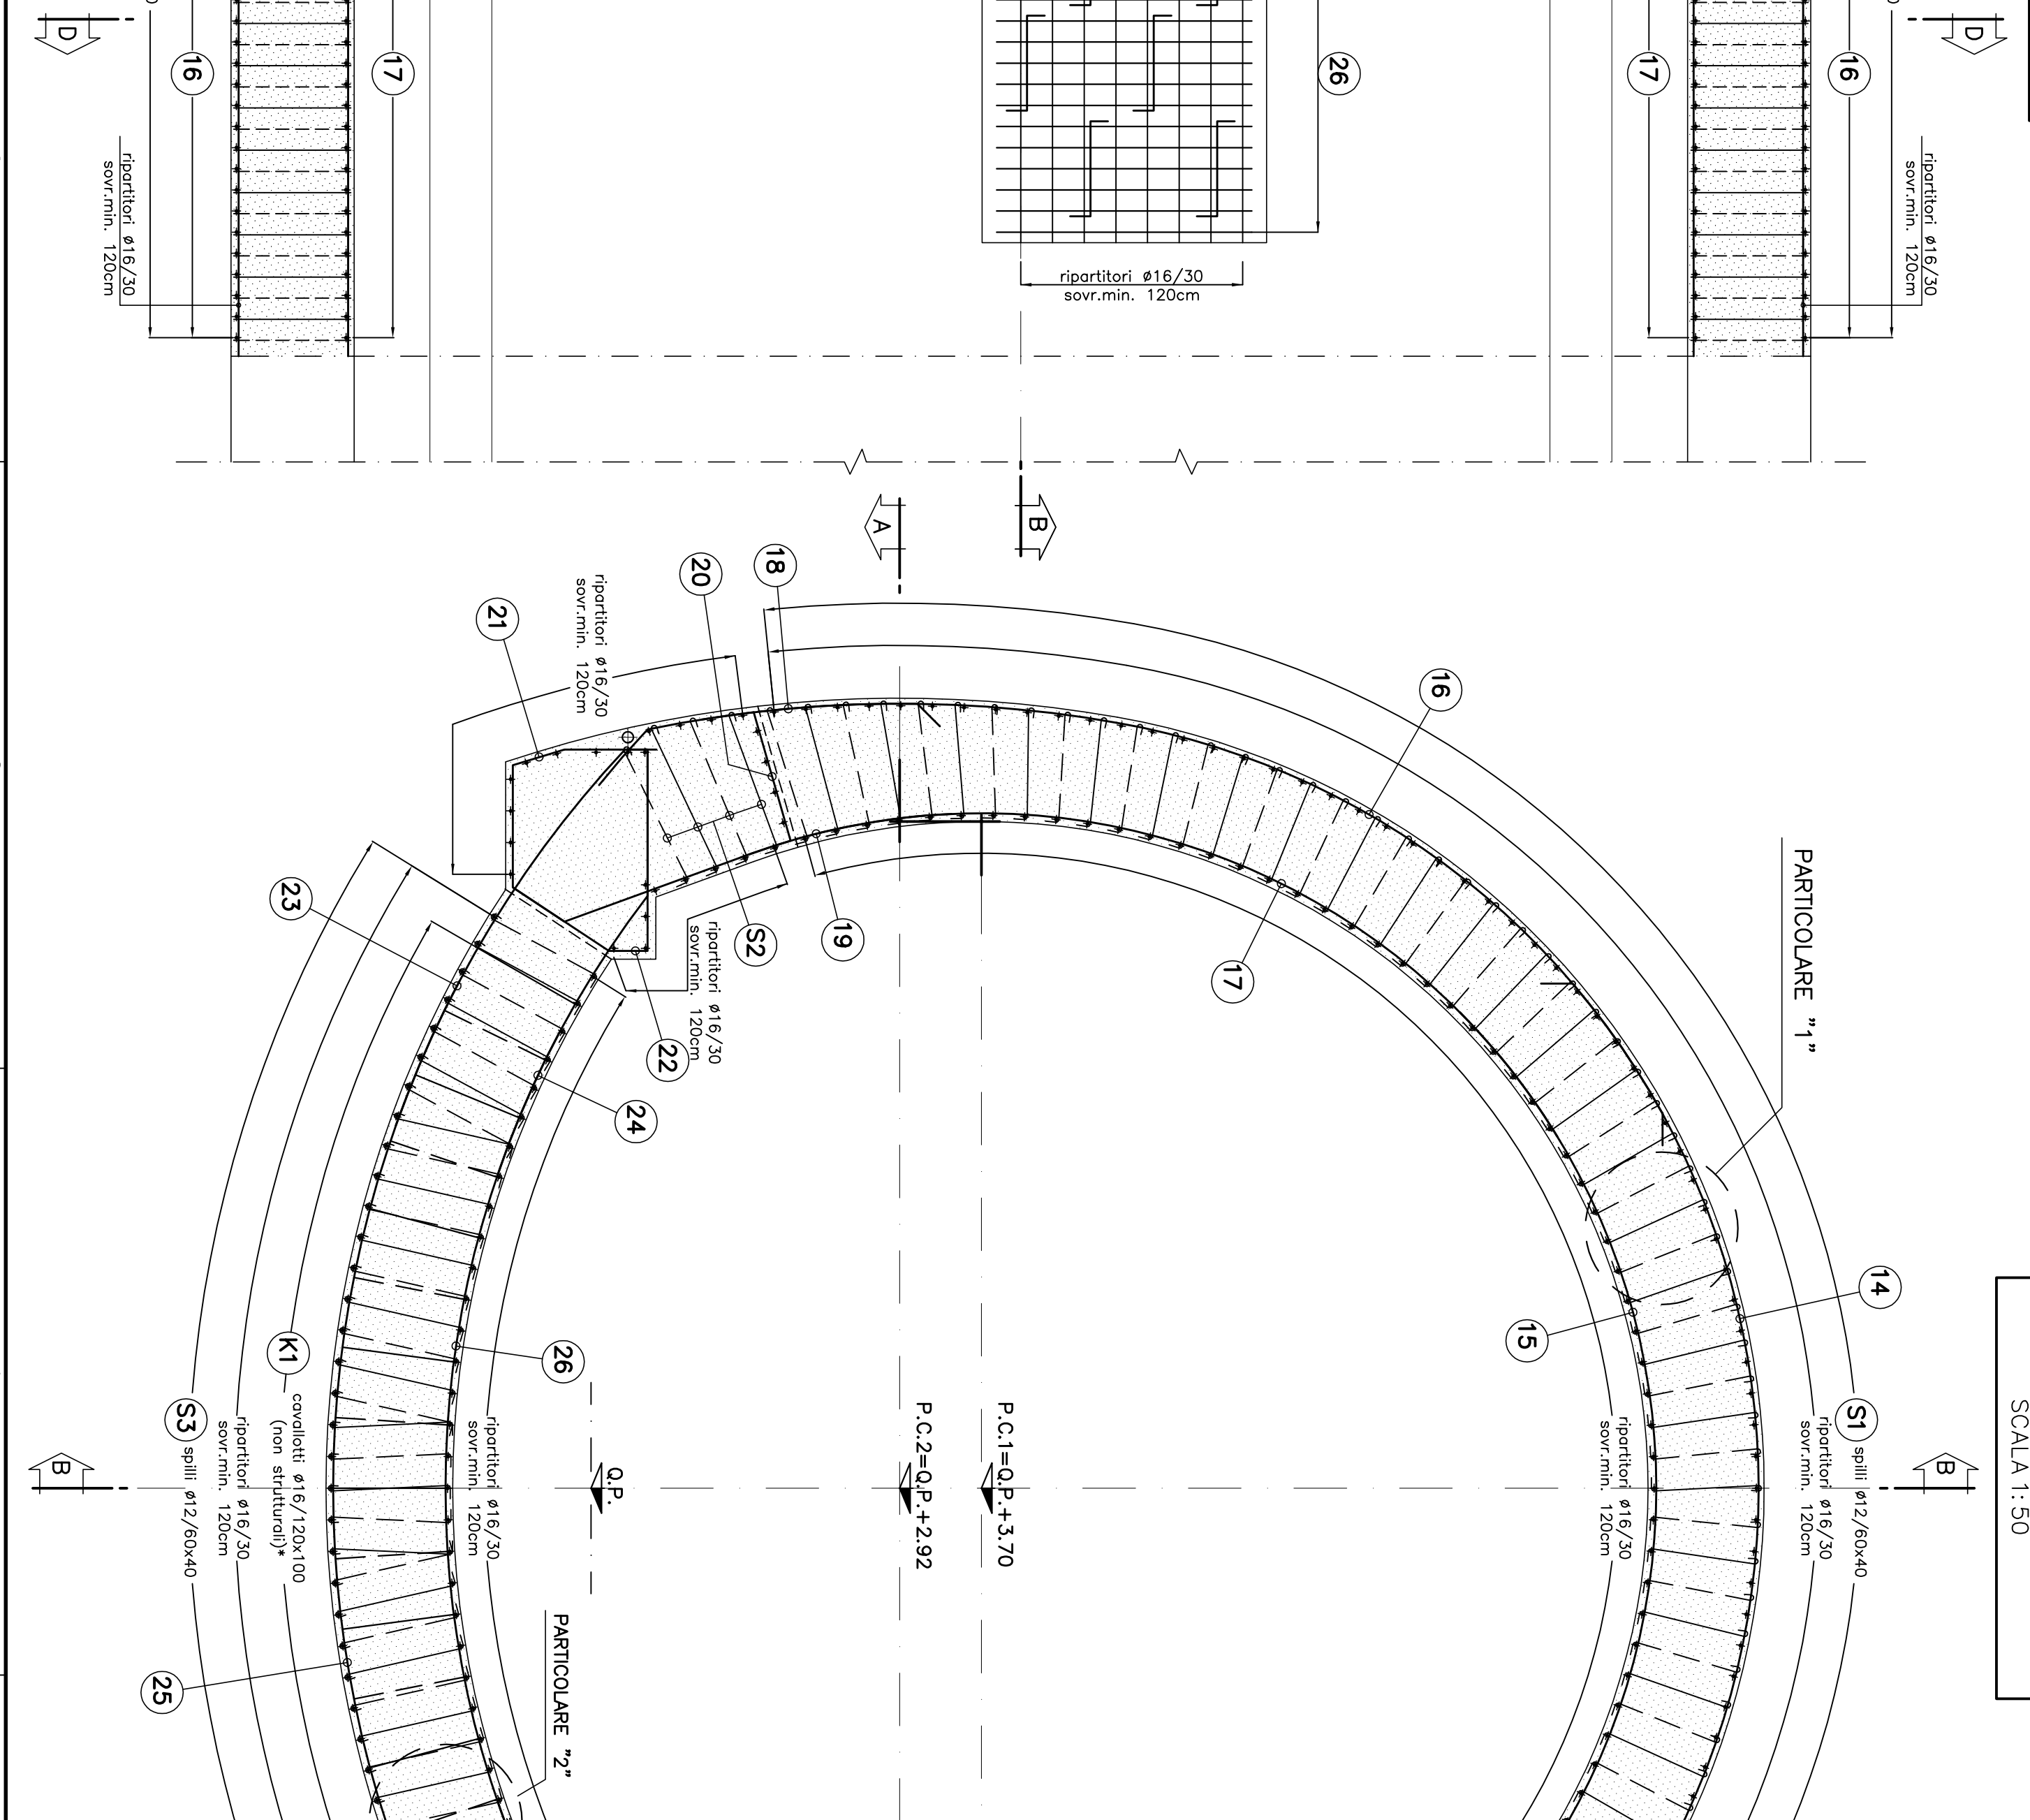


SEZIONE E-E
SCALA 1:50

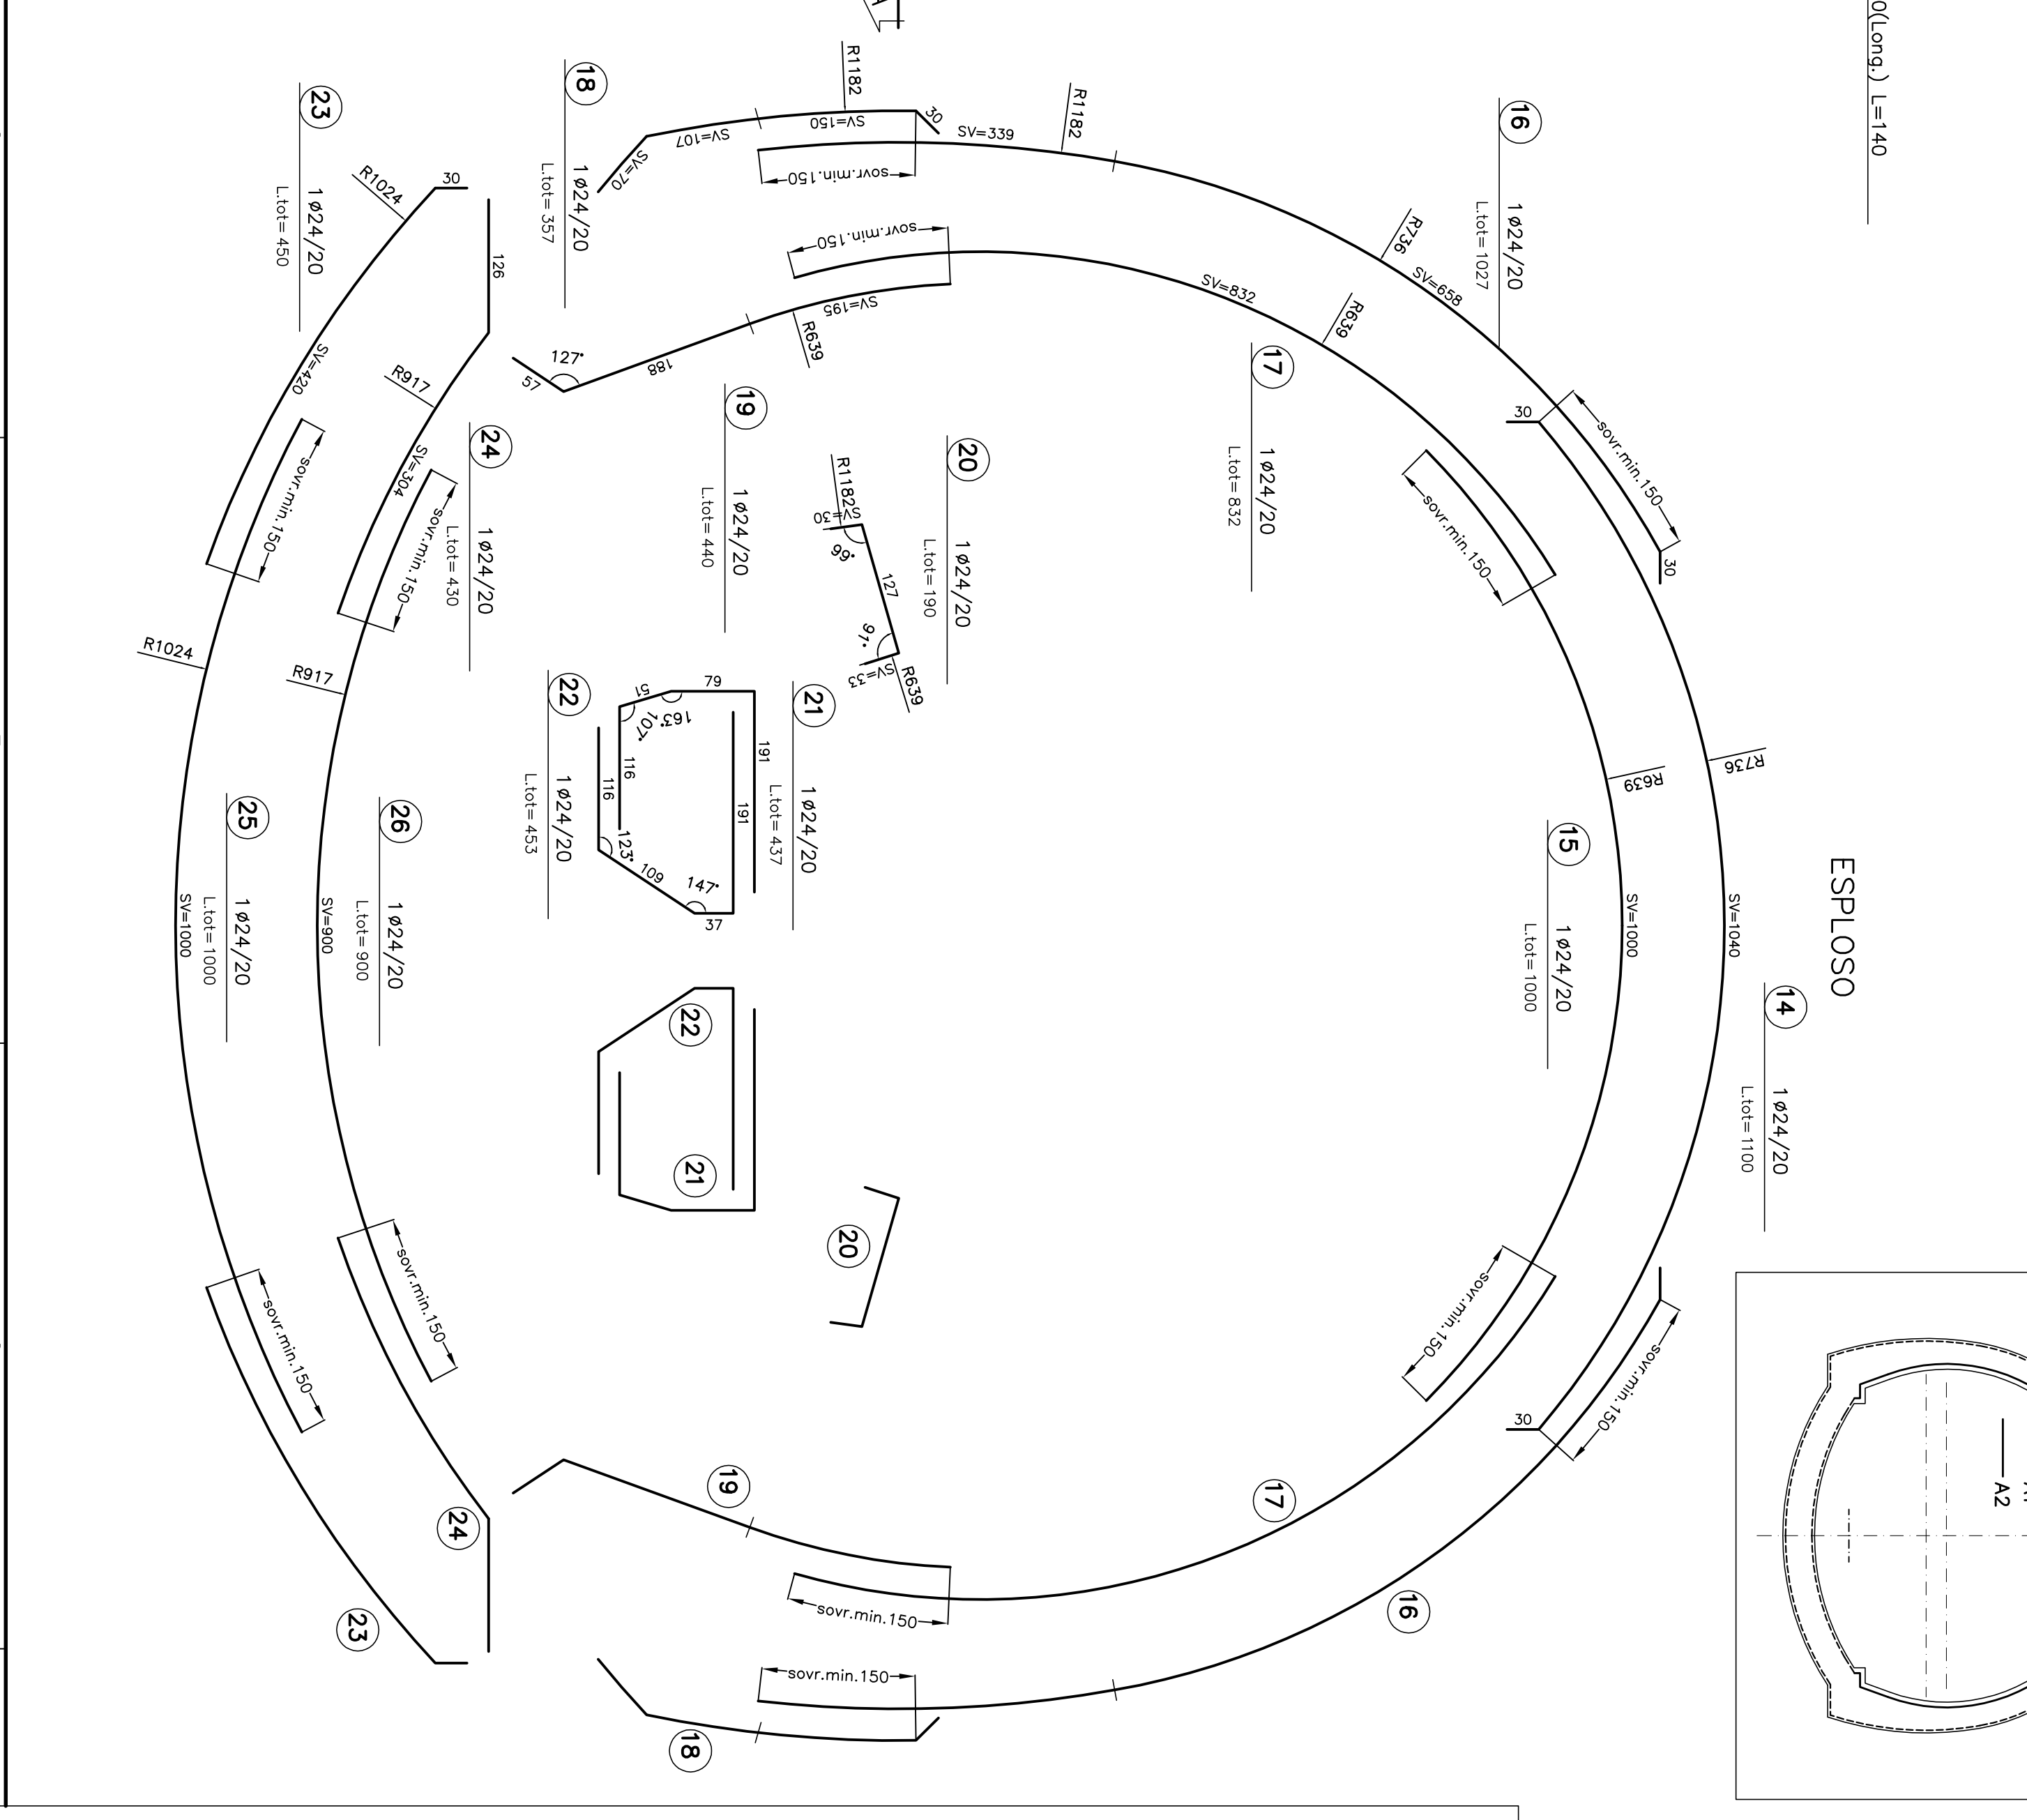


SEZIONE F-F
SCALA 1:50

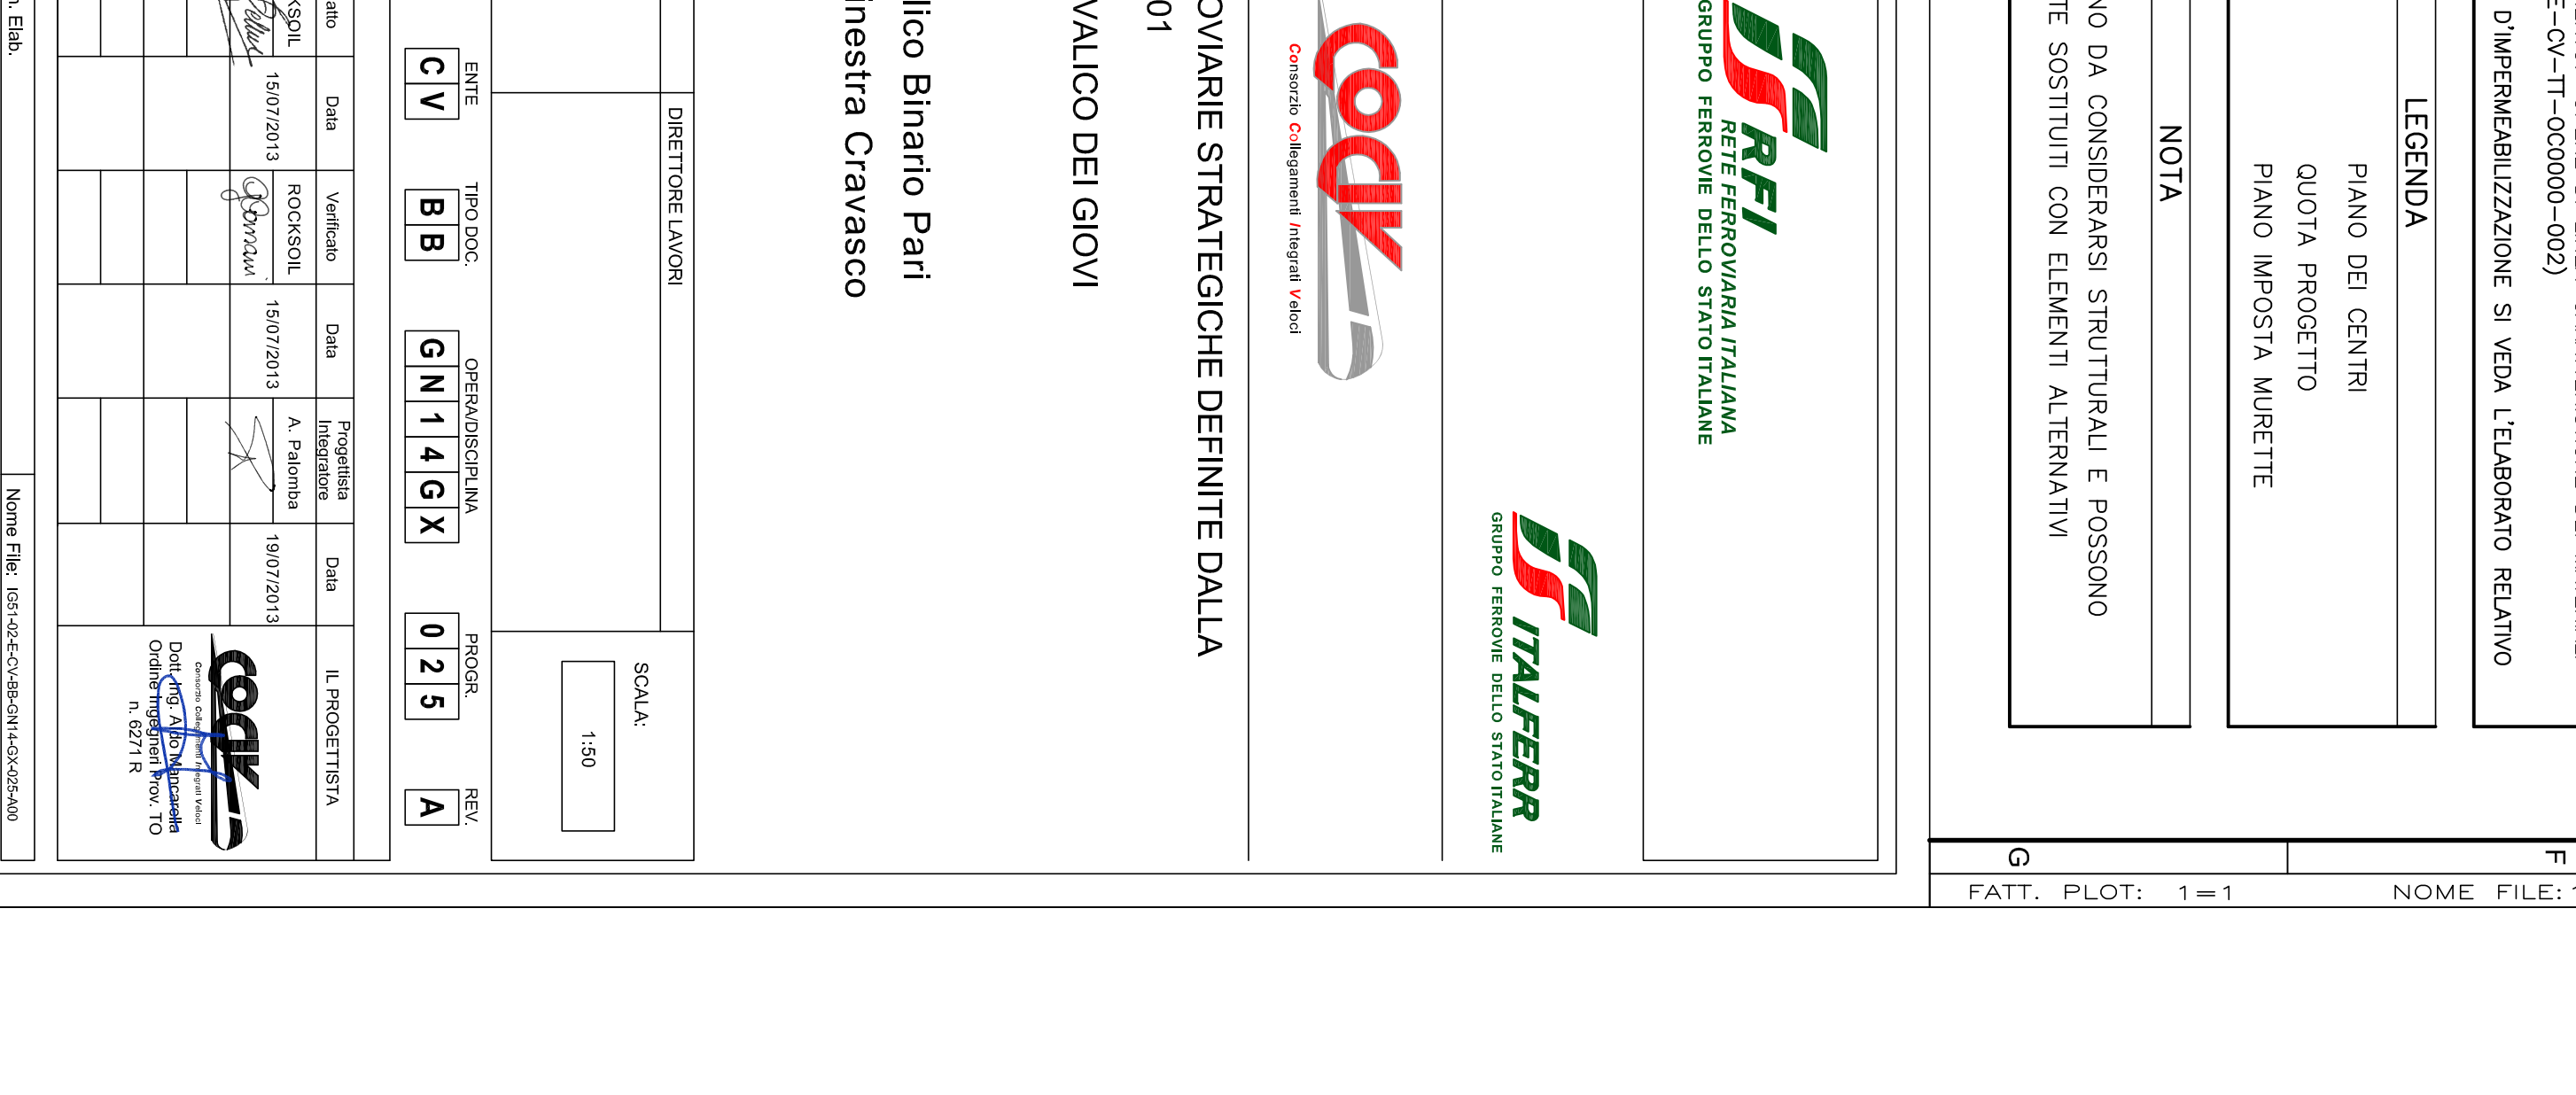


SEZIONE G-G
SCALA 1:50

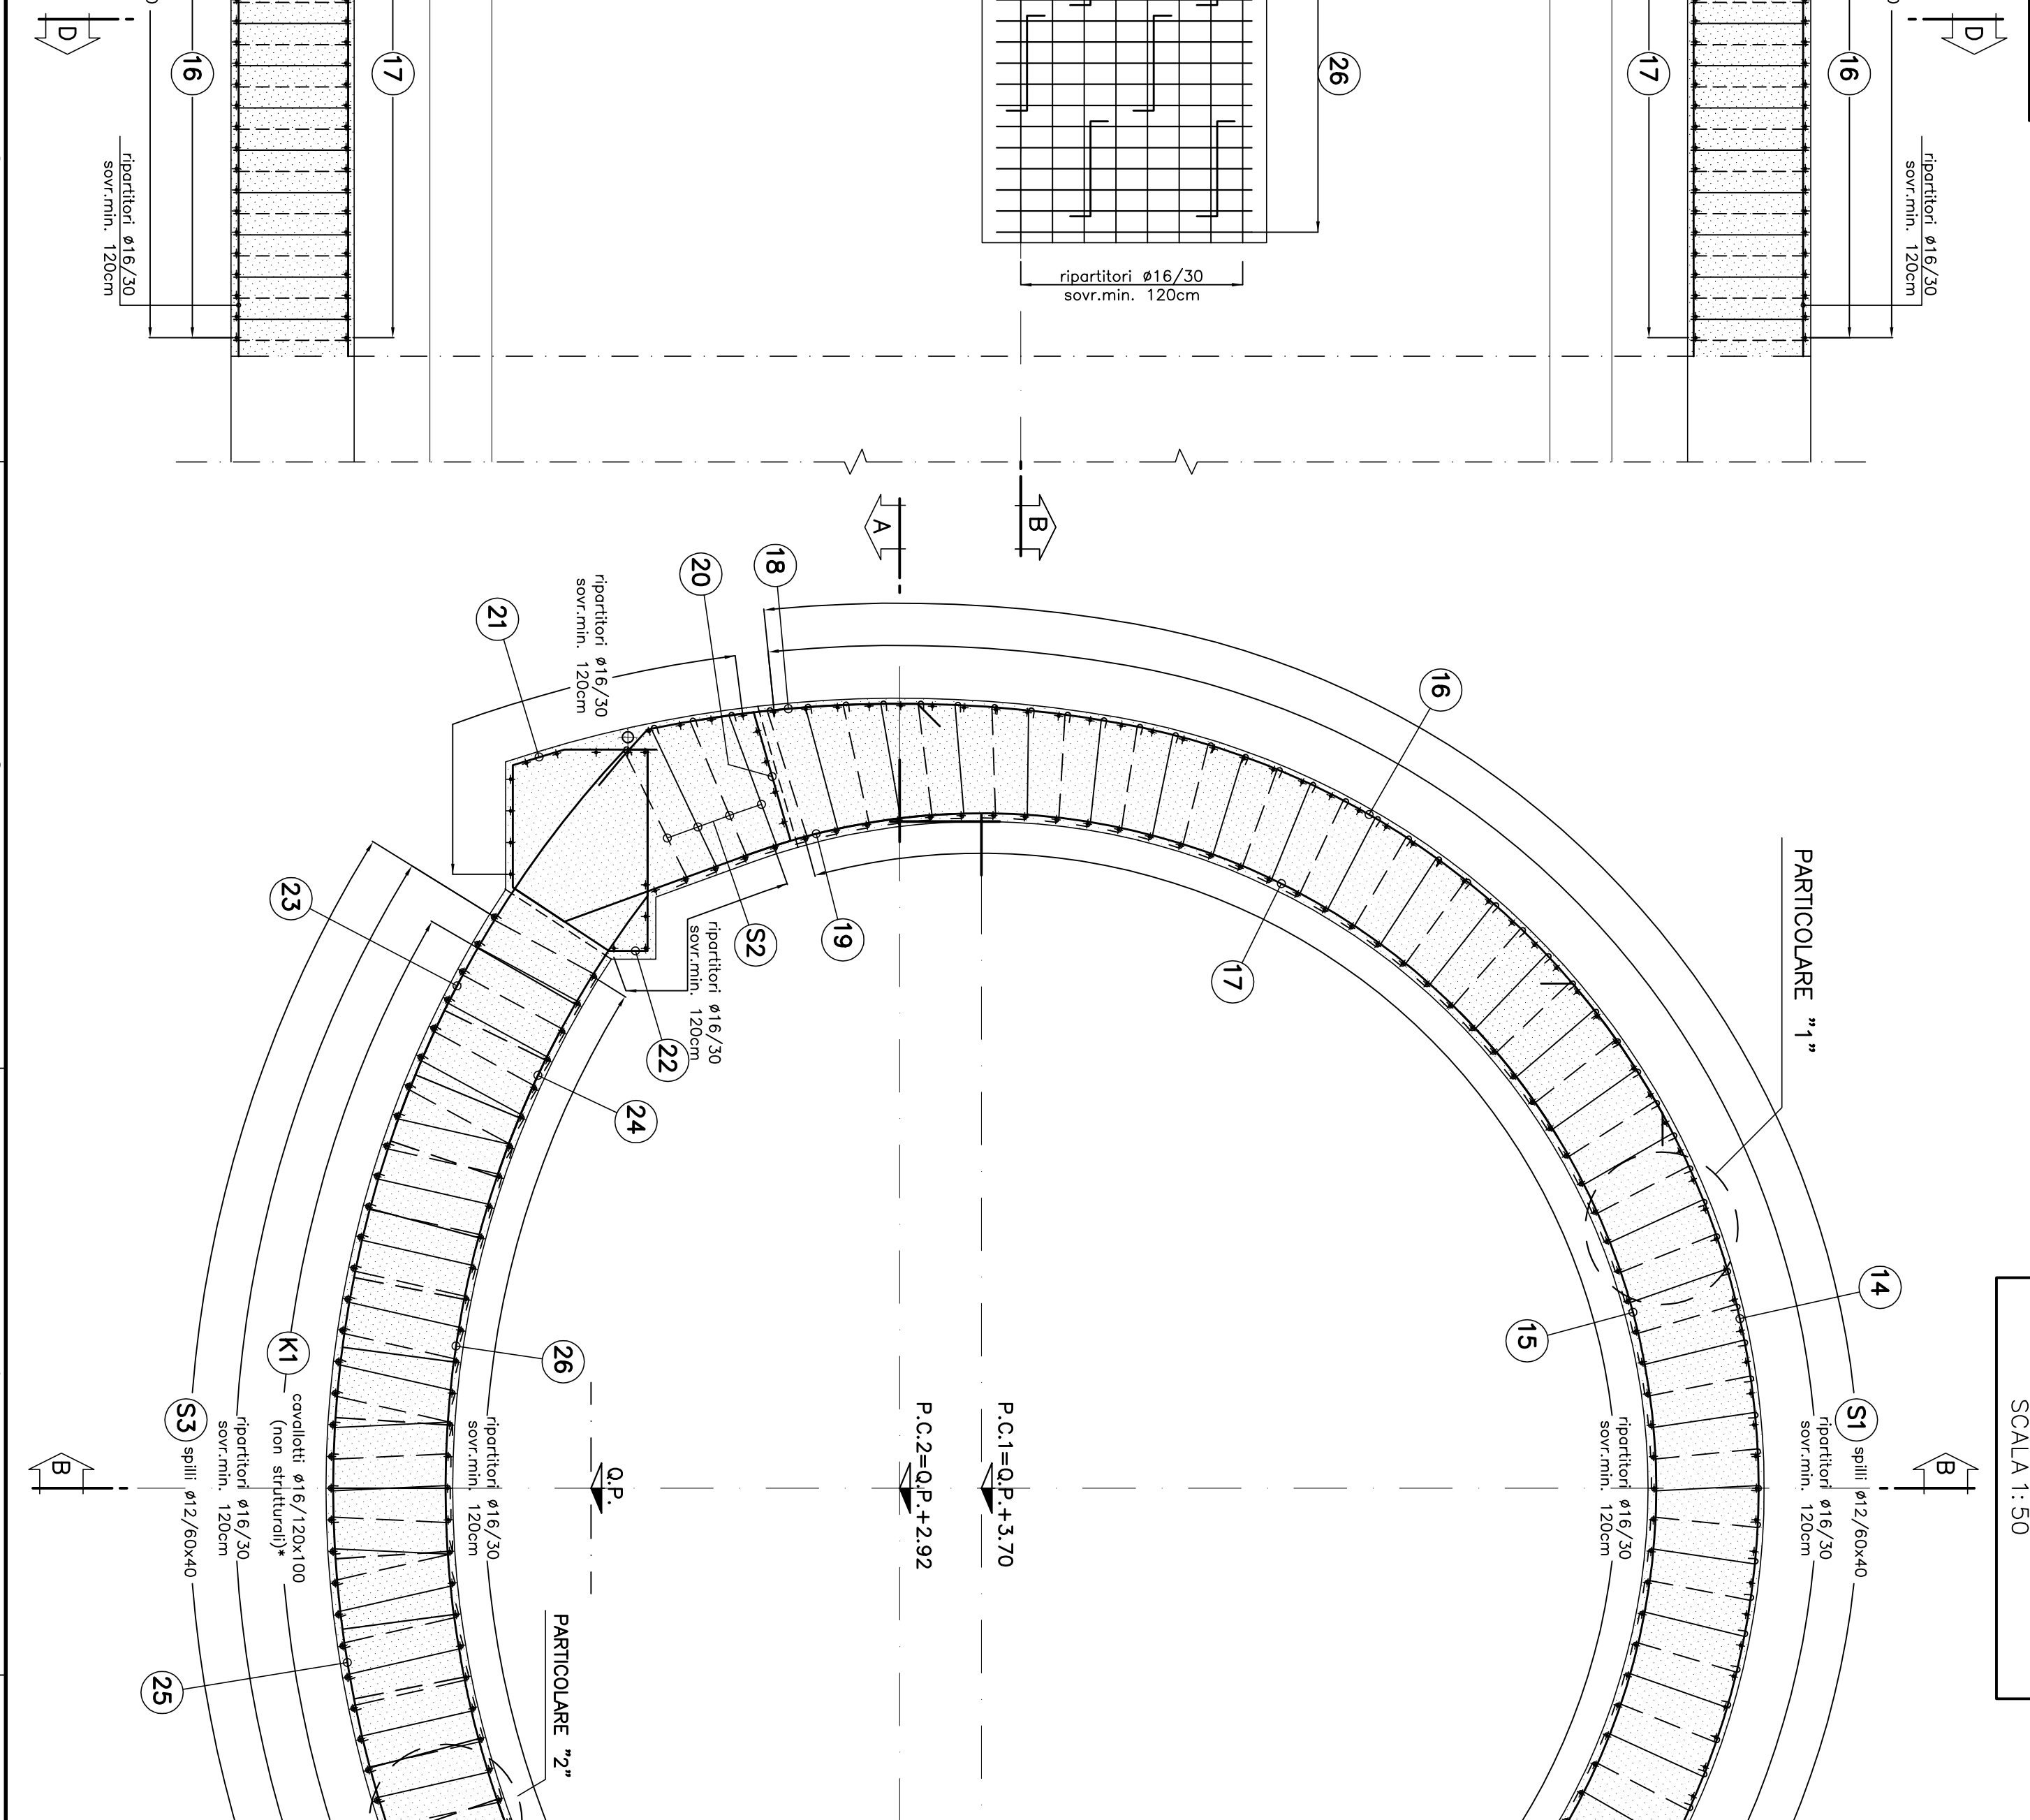

SEZIONE H-H
SCALA 1:50

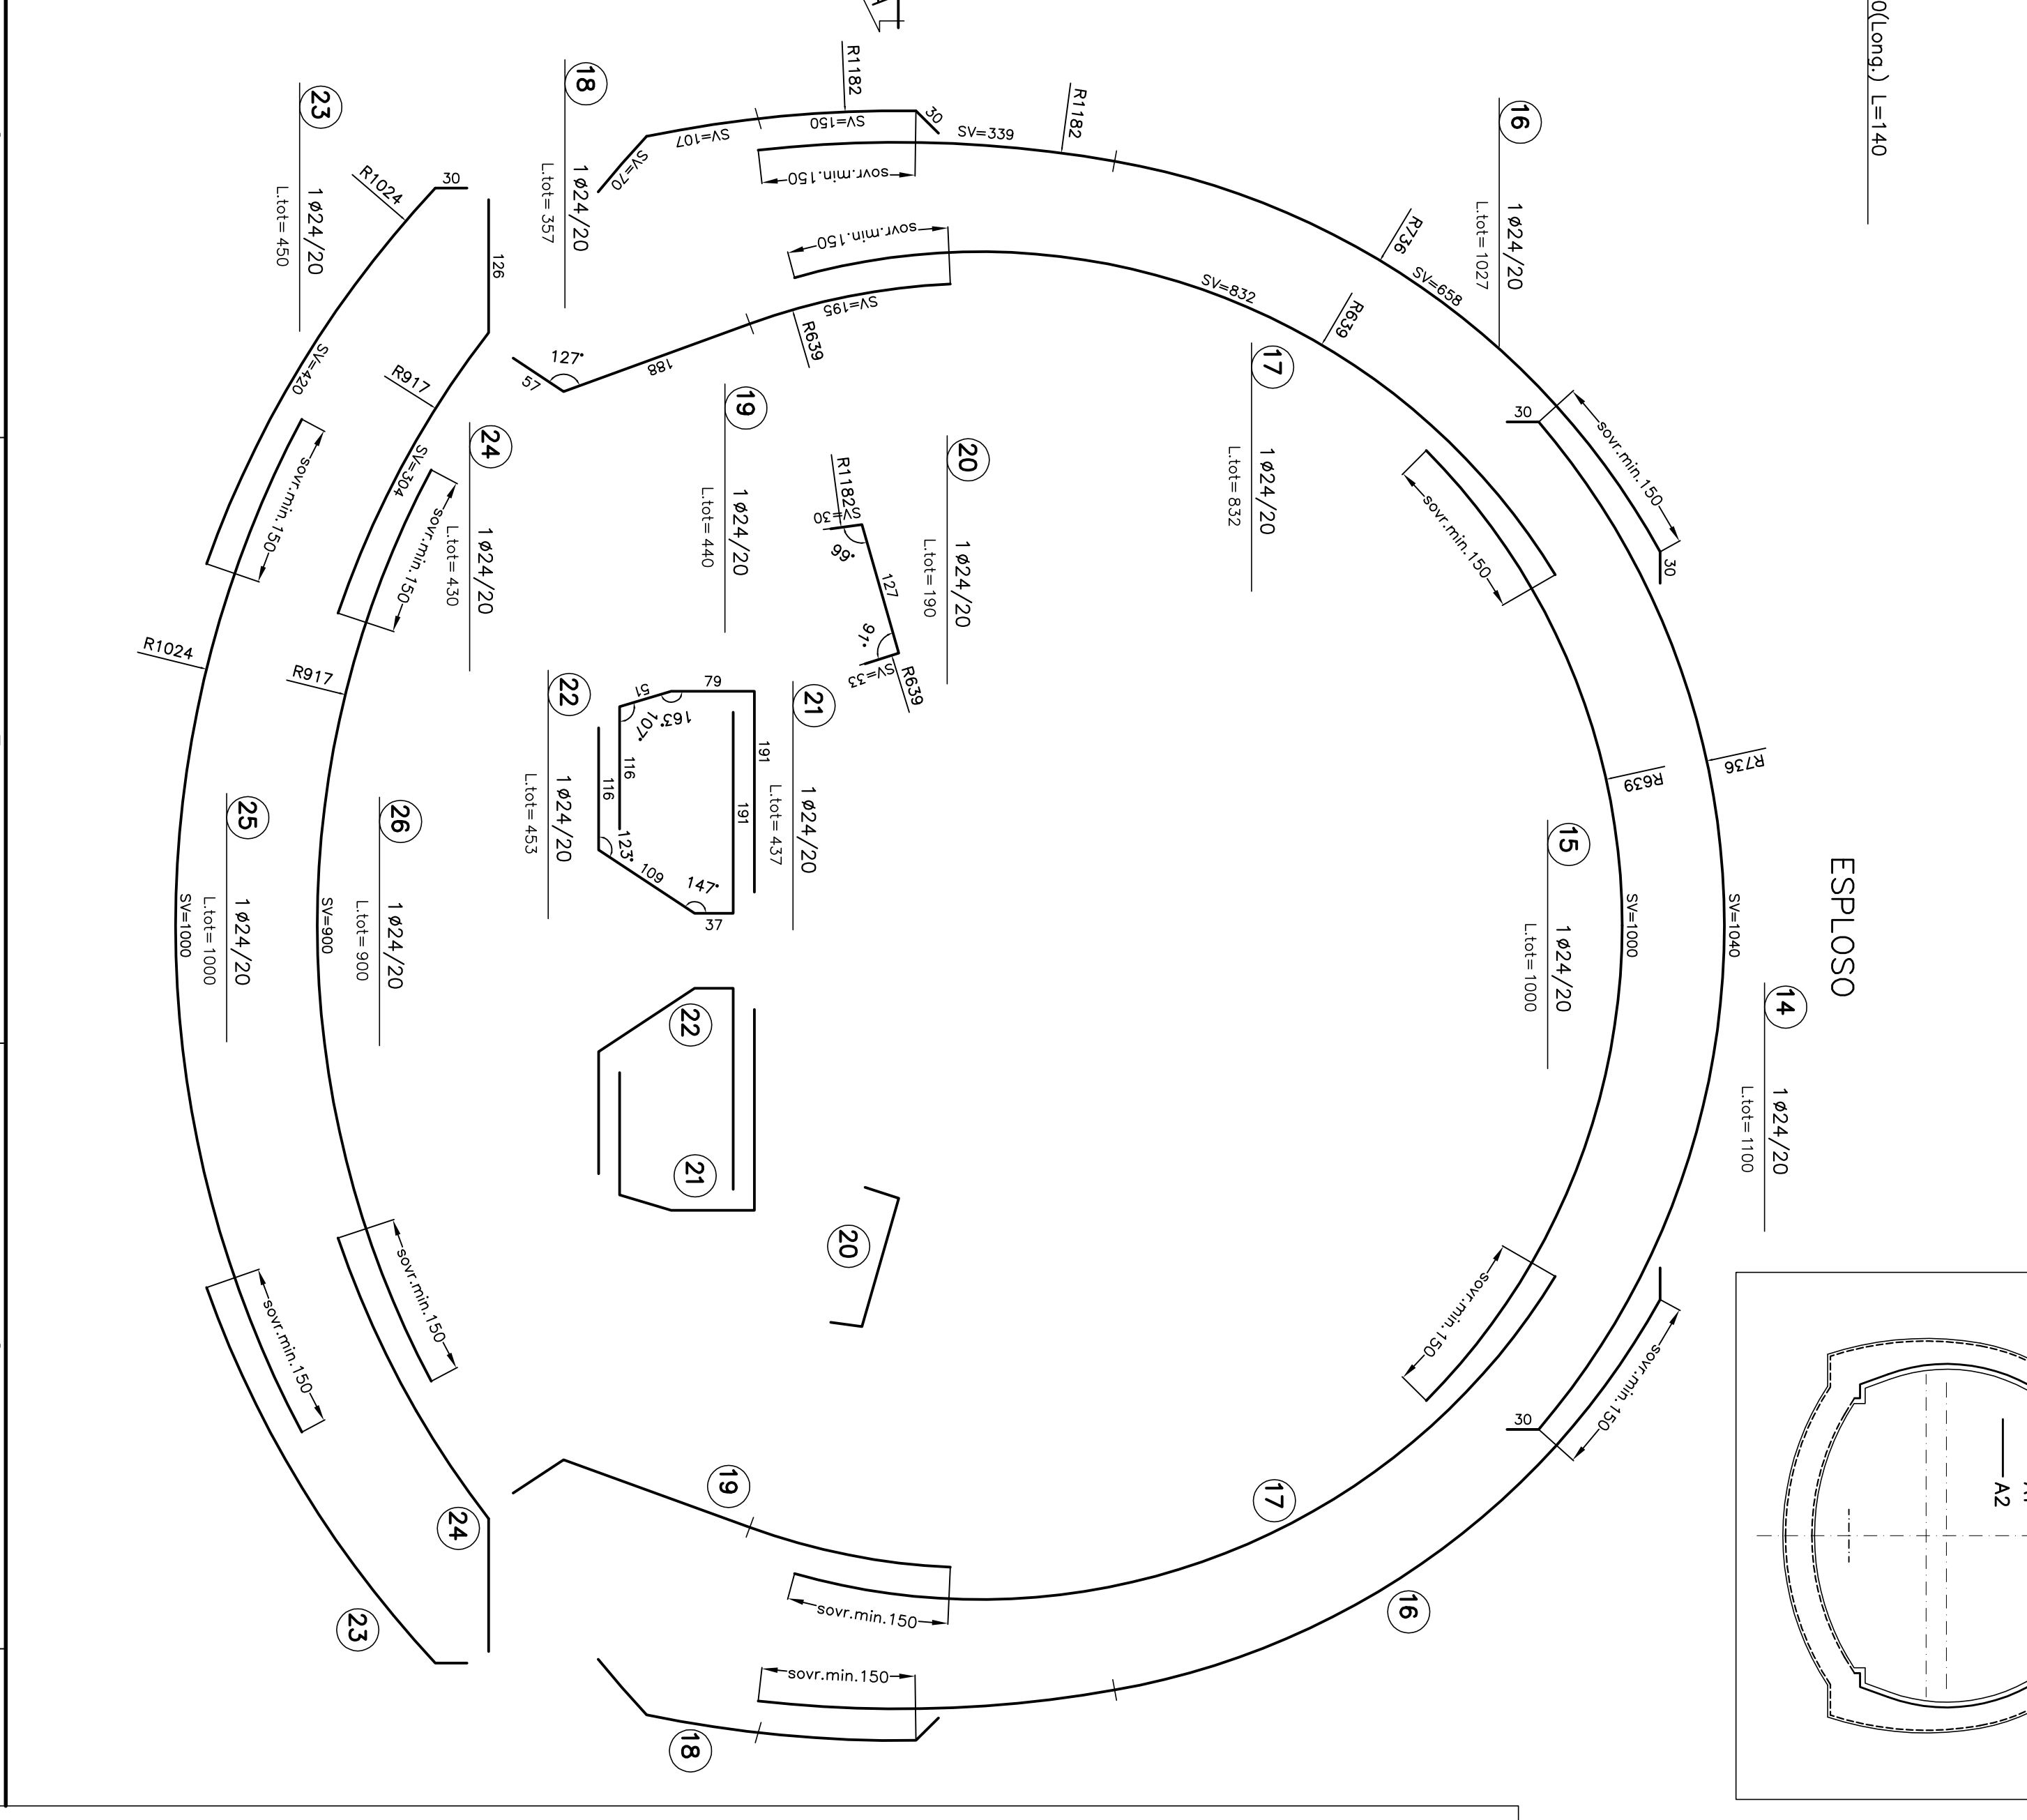

SEZIONE I-I
SCALA 1:50

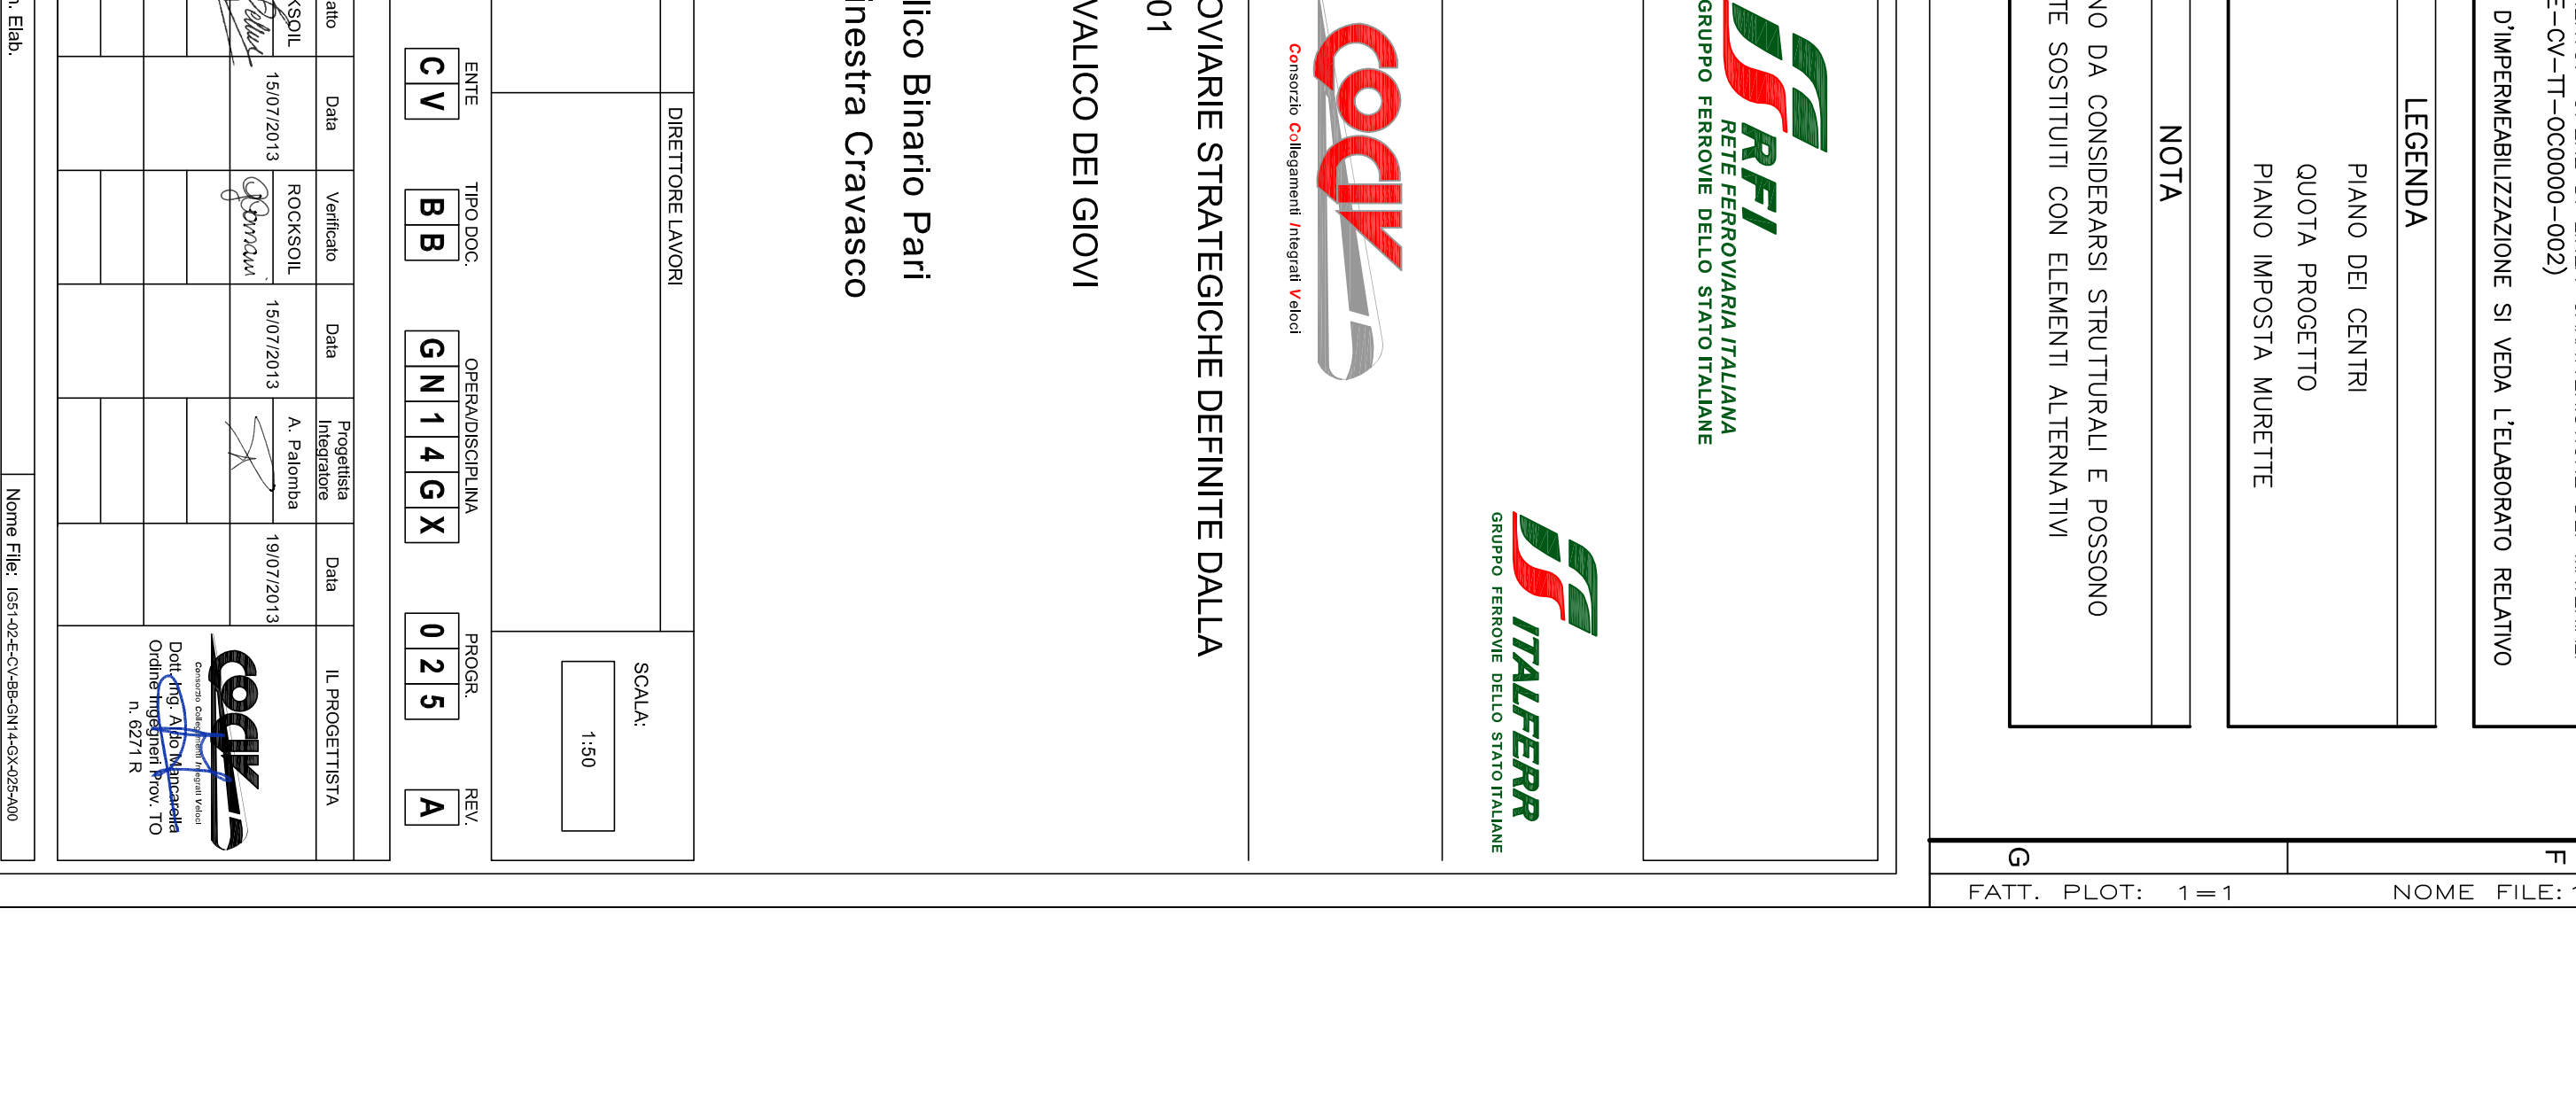

SEZIONE J-J
SCALA 1:50

