




SCALA 1:50

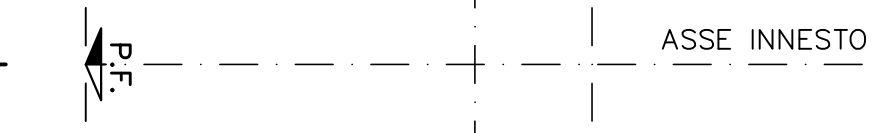


SCALA 1:50

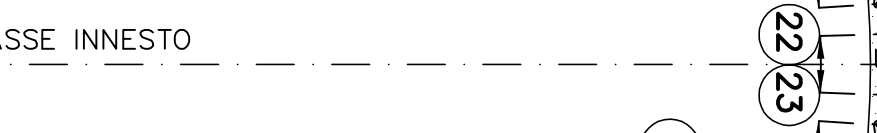


SCALA 1:50

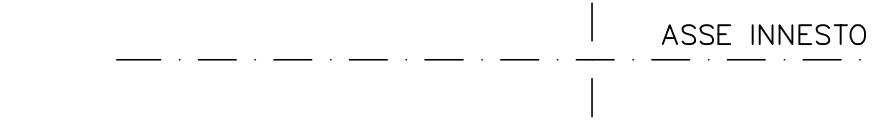


SCALA 1:50

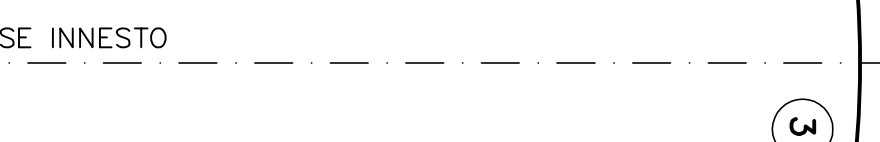


SCHEMA COPRIFERRO

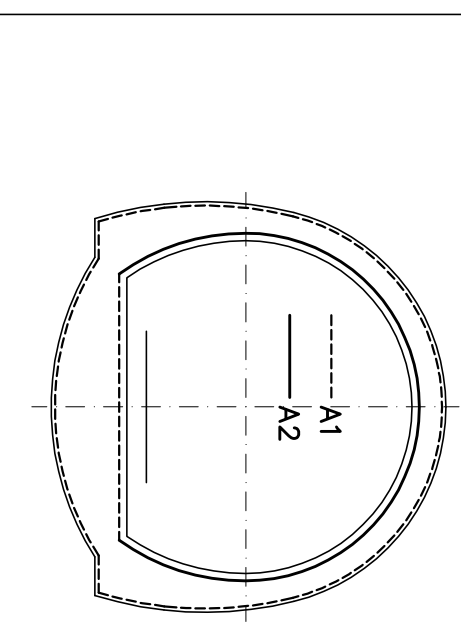


SCALE 1:10

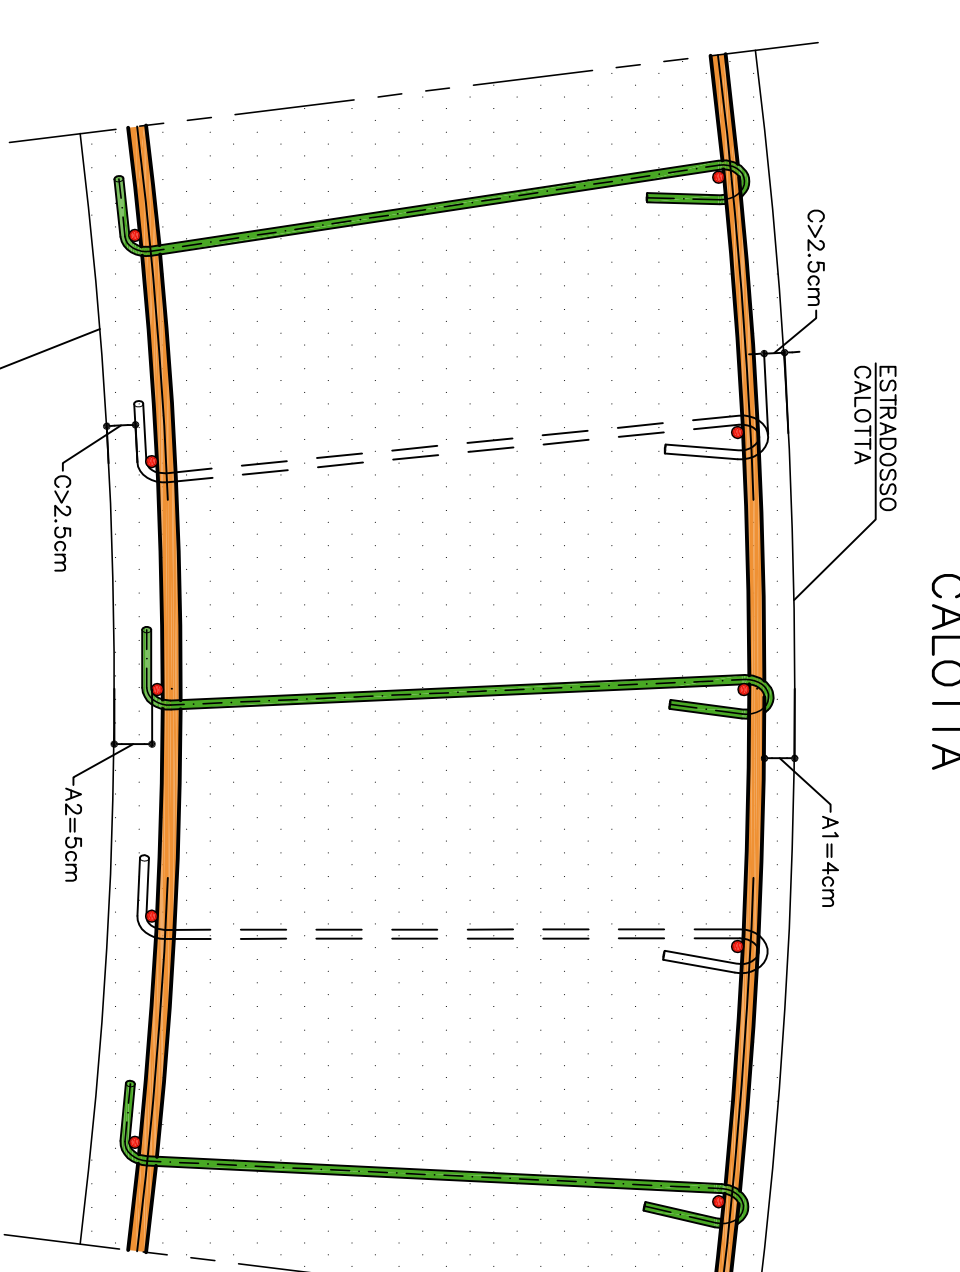


ESPLD

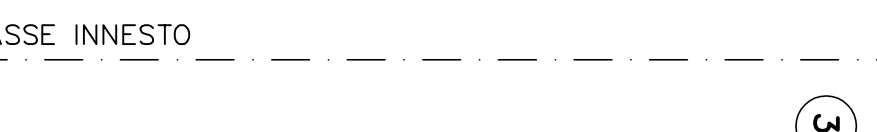

ESPLUS

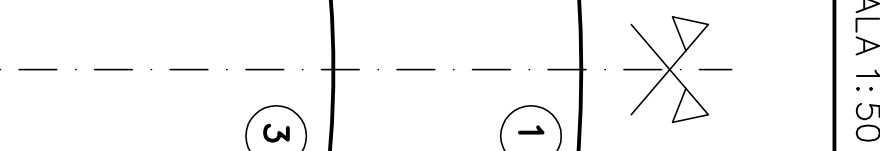

KEY-PLAN

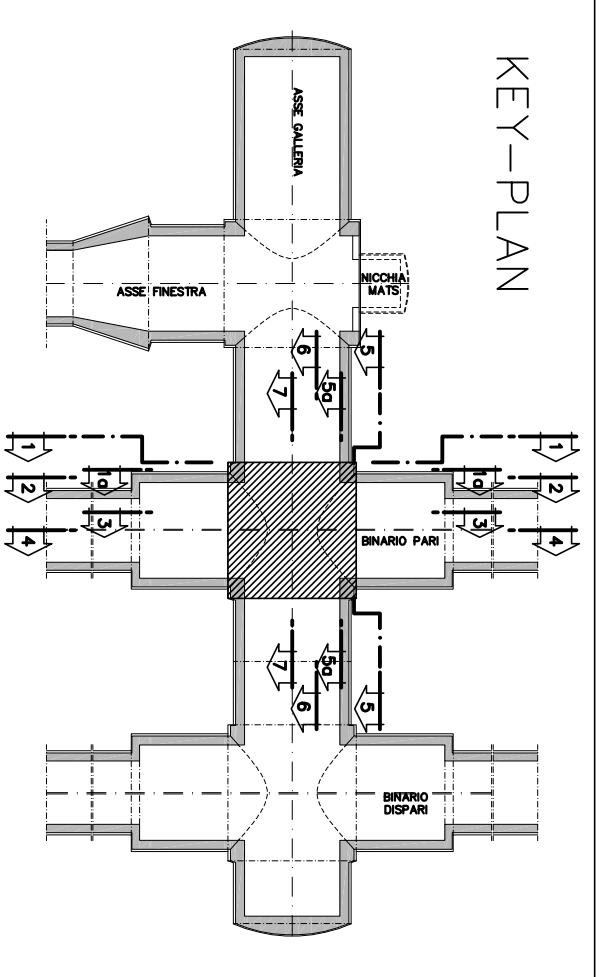TABELLA MATERIAL

COMPENSO (vedi schema)

NOTA — PER TUTTO QUANTO NON INDICATO SI FACCIA RIFERIMENTO AL CAPITOLO OPERE CIVILI

ELABORATO DI RIFERIMENTO: "OPERE CARATTERISTICHE DEI MATERIALI E NOTI" (ccat00151-00-E-CV-T-000000-002)

— PER TUTTI I DETTAGLI D'INTERPRETAZIONE SI VEDA L'ELABORATO RELATIVO

LEGENDA	
- P.C.	PIANO DEI CENTRI
- Q.P.	QUOTA PROGETTO
- P.F.	PIANO DEL FERRO
- P.I.M.	PIANO IMPOSTA MORETTE

I CAVALLOTTI NON SONO DA CONSIDERARSI STRUTTURALI E POSSONO ESSERE EVENTUALMENTE SOSTITUITI CON ELEMENTI ALTERNATIVI LE MARCHE **(24)** E **(25)** NON SONO STATE UTILIZZATE

[illegible]