



Totale		Macrolootto 1	Macrolootto 2	Macrolootto 3
SCM (mc)	Volume totale di scavo		777,642	
POTENZIALITÀ DI RECUPERO (mc)	(A) Inerti per riporti a interramento (B2-A02-7) e (A1-A2/A2-A1-A2-5)		373,933	
	(B) Terreno di pregio per produzione inerti		26,124	
	(C) Vegetale		111,520	
	(D) Scavo di pali e diaframmi		38,666	
	(E) Materiale rifiuto		70,491	
	(F) Terreno fca (A4-A5-A6-A7)		156,706	
	(G) Riparti eterogenee		253,731	
FABBRICATI (mc)	Inerti da riporto a/r interramento		32,442	
	Vegetale		30,825	
	Terreno di pregio		24,421	
	Conglomerato cementato		175,518	
BIANCO (mc)	Inerti da riporto a/r interramento (A+G)	Rifiuto interno	412,899	
		Bilancio (+/-)	341,132	
		ad altro macrolootto	0	
	Materiale non riutilizzabile (E+F+G)	Esterno cantiere non a rifiuto	227,397	
		Esterno cantiere a rifiuto	0	
		Bilancio (+/-)	227,397	
	Inerti pregiati (B)	ad altro macrolootto	138,227	
		da altro macrolootto	98,844	
		Fornitura da Impianti Esterni*	50,313	
	Vegetale (C)	Rifiuto interno	61,203	
		ad altro macrolootto	0	
		da altro macrolootto	61,203	
Scorte depositi intermedii (mc)	Vegetale	07,82,09		
	Volume di scavo	43,179		
	Rifiuto interno	43,179		

\* Si tratta di forniture di calcinacci, conglomerati bituminosi, misto cementato e misto stabilizzato (qui indicato come somma di inerti pregiati) che provengono direttamente da impianti esterni che forniscono materiale già lavorato e depositi non costituzionali, ingresso in cantiere di scavo.

Nota: (1) Si evidenzia che in funzione dell'avanzamento dei lavori, i dati riportati in tabella potrebbero aggiornarsi durante l'esecuzione del PRT, pertanto la distribuzione dei rifiuti interni nello stesso Macrolootto di produzione e in diversi Macrolootti è da intendersi indicativa sull'attuale fase progettuale. La tracciabilità delle TIS è sempre garantita mediante la documentazione prevista dal Sistema di Gestione Integrato come previsto da normativa vigente. (2) Le quantità inerti allo scavo dei Depositi intermedii non sono presenti in computo metrico hettolitro di Nere non oggetto di lavori inerti l'Opera.

**LEGENDA**

- Confine comunale
- Galleria in rilevato
- Ponte e/o cavalcavia (riporto per rilevato e scavo per fondazione)
- Galleria e/o sottopasso in scavo
- Tratto di strada in rilevato
- Tratto di strada in scavo
- B2\_03 Deposito terre

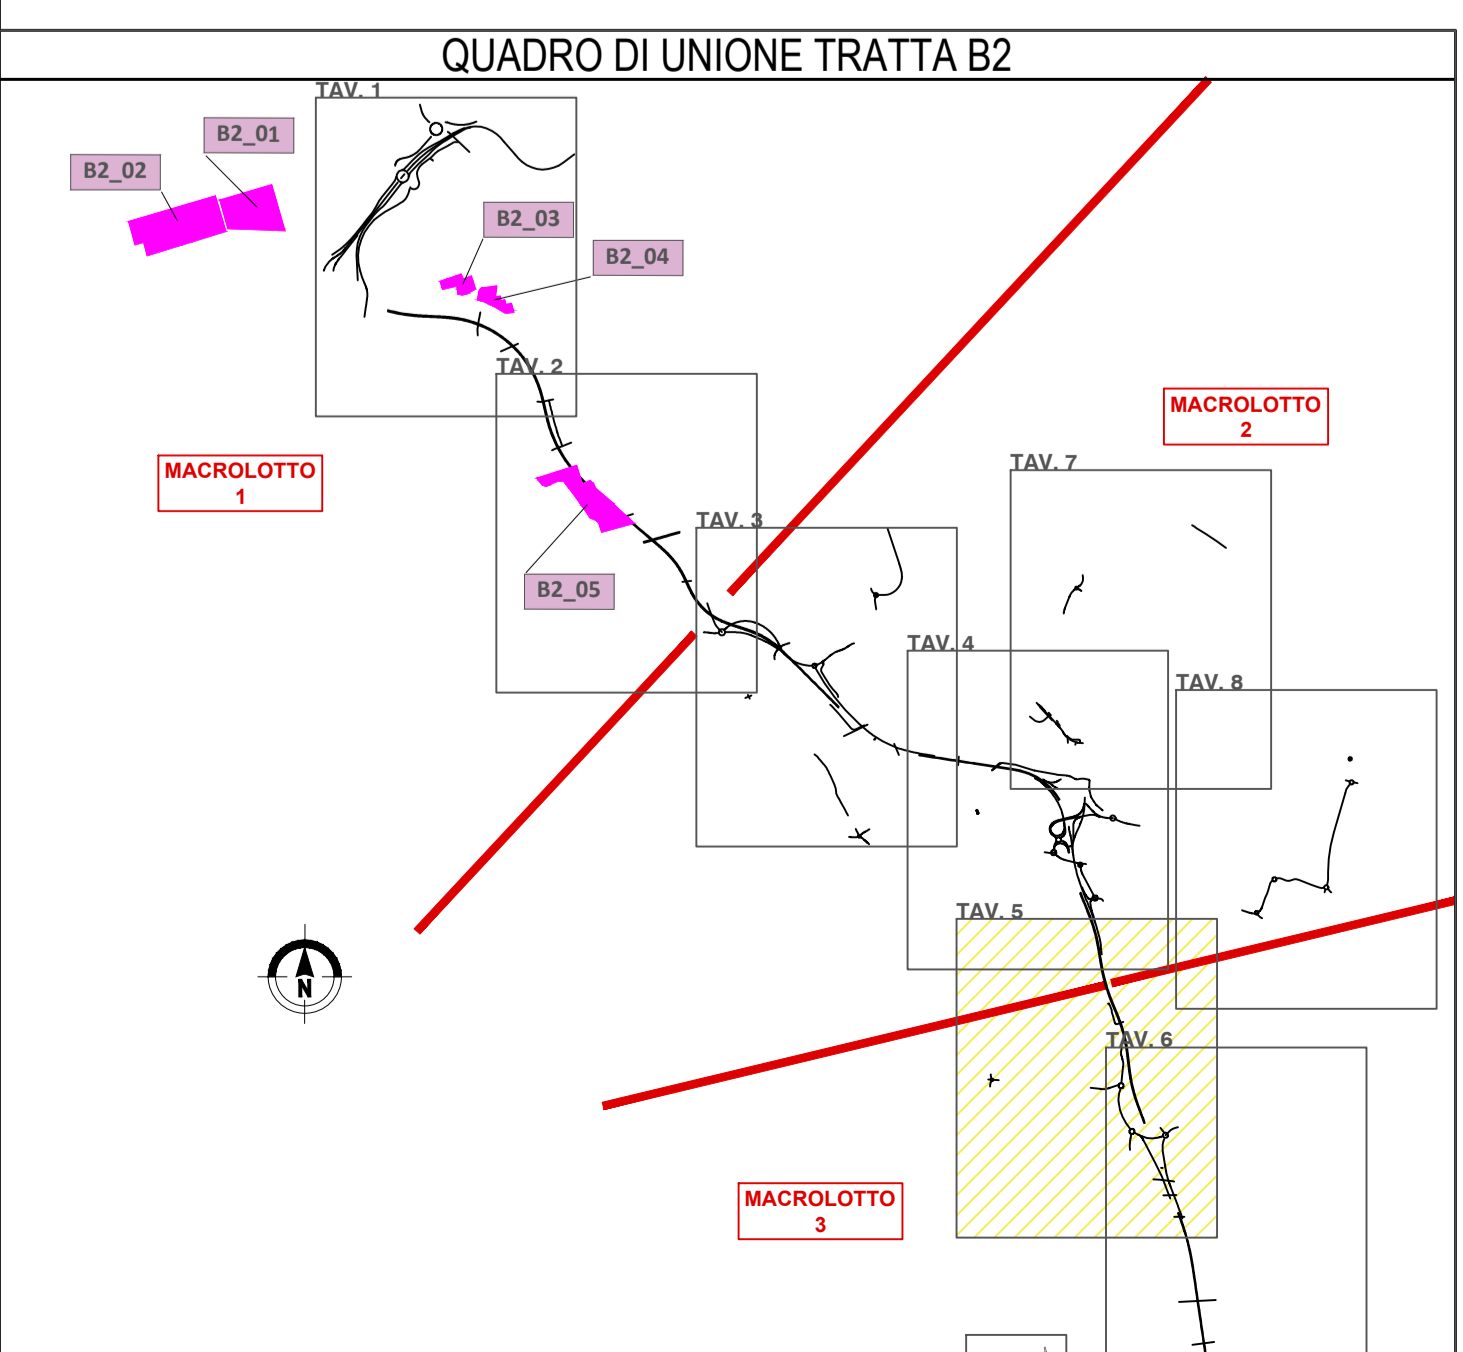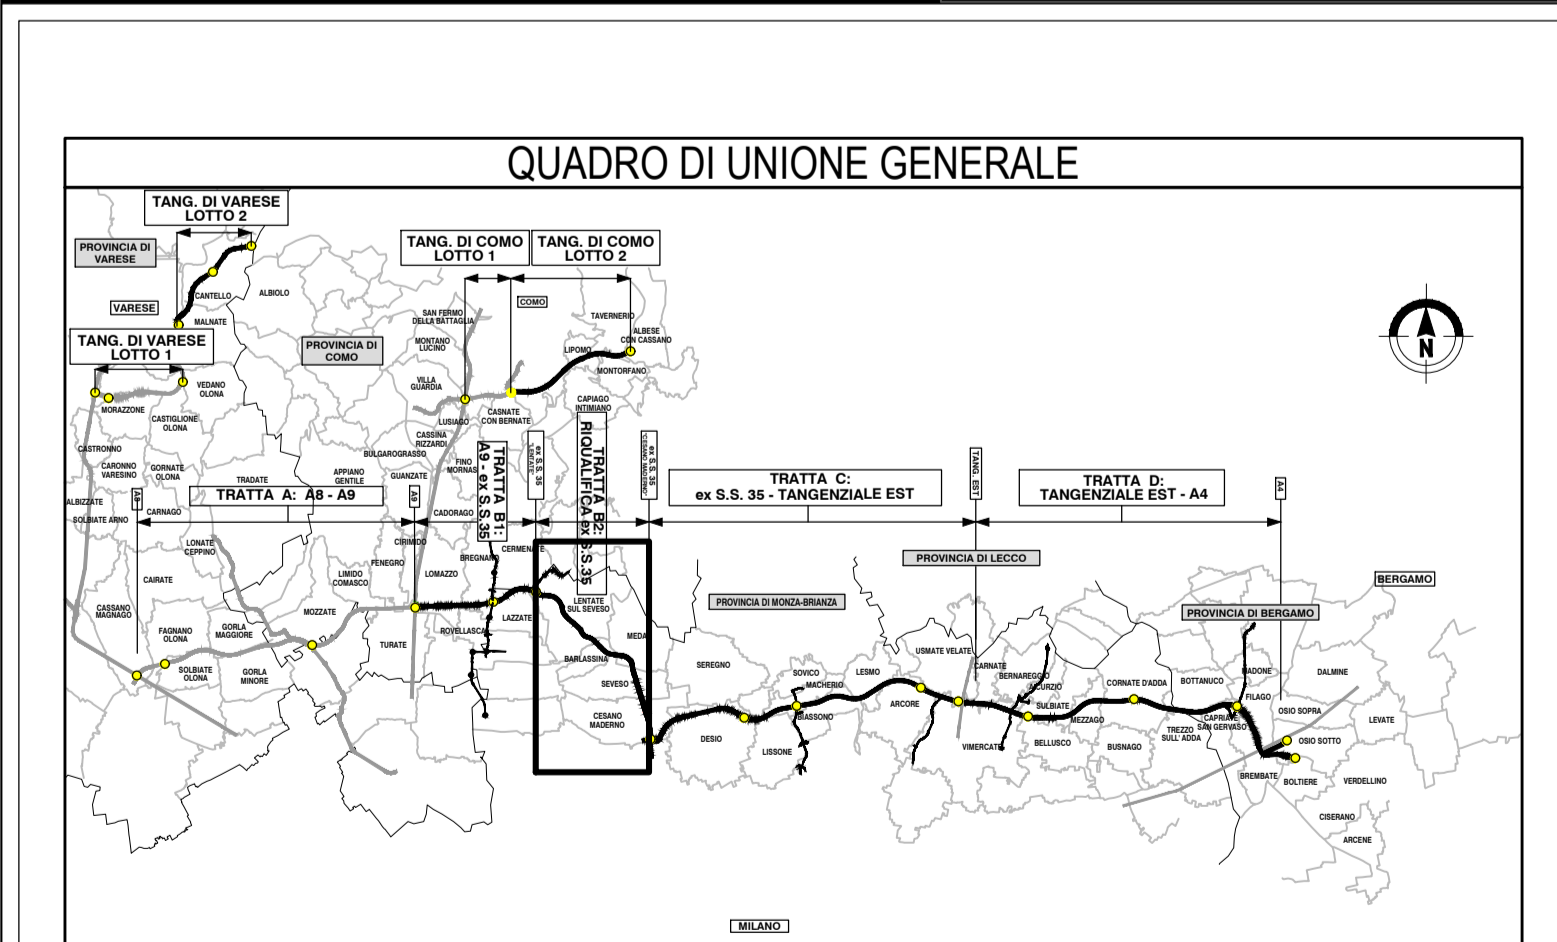

**COLLEGAMENTO AUTOSTRADALE DALMINE-COMO-VARESE-VALICO DEL GAGGIOLIO E OPERE AD ESSO CONNESSE**

**PROGETTO ESECUTIVO TRATTA B2**

TERRE E ROCCE DI SCAVO, CAVE E DISCARICHE  
PIANO DI UTILIZZO TERRE E ROCCE DA SCAVO  
PLANIMETRIE DELLE AREE DI PRODUZIONE - STATO DI PROGETTO - TAV. 5

IDENTIFICAZIONE ELABORATO		CONTRAENTE GENERALE	
PROGETTO	TRATTA	PEDELOMBARDA NUOVA S.c.p.a.	
DATA	REVISIONE	ELABORAZIONE PROGETTUALE	
30 Giugno 2024		RESPONSABILE INTEGRAZIONE PRESTAZIONE SPECIALISTICA	
		PROGETTO	
		CONCEDIENARIO	
		PROGETTISTA	