



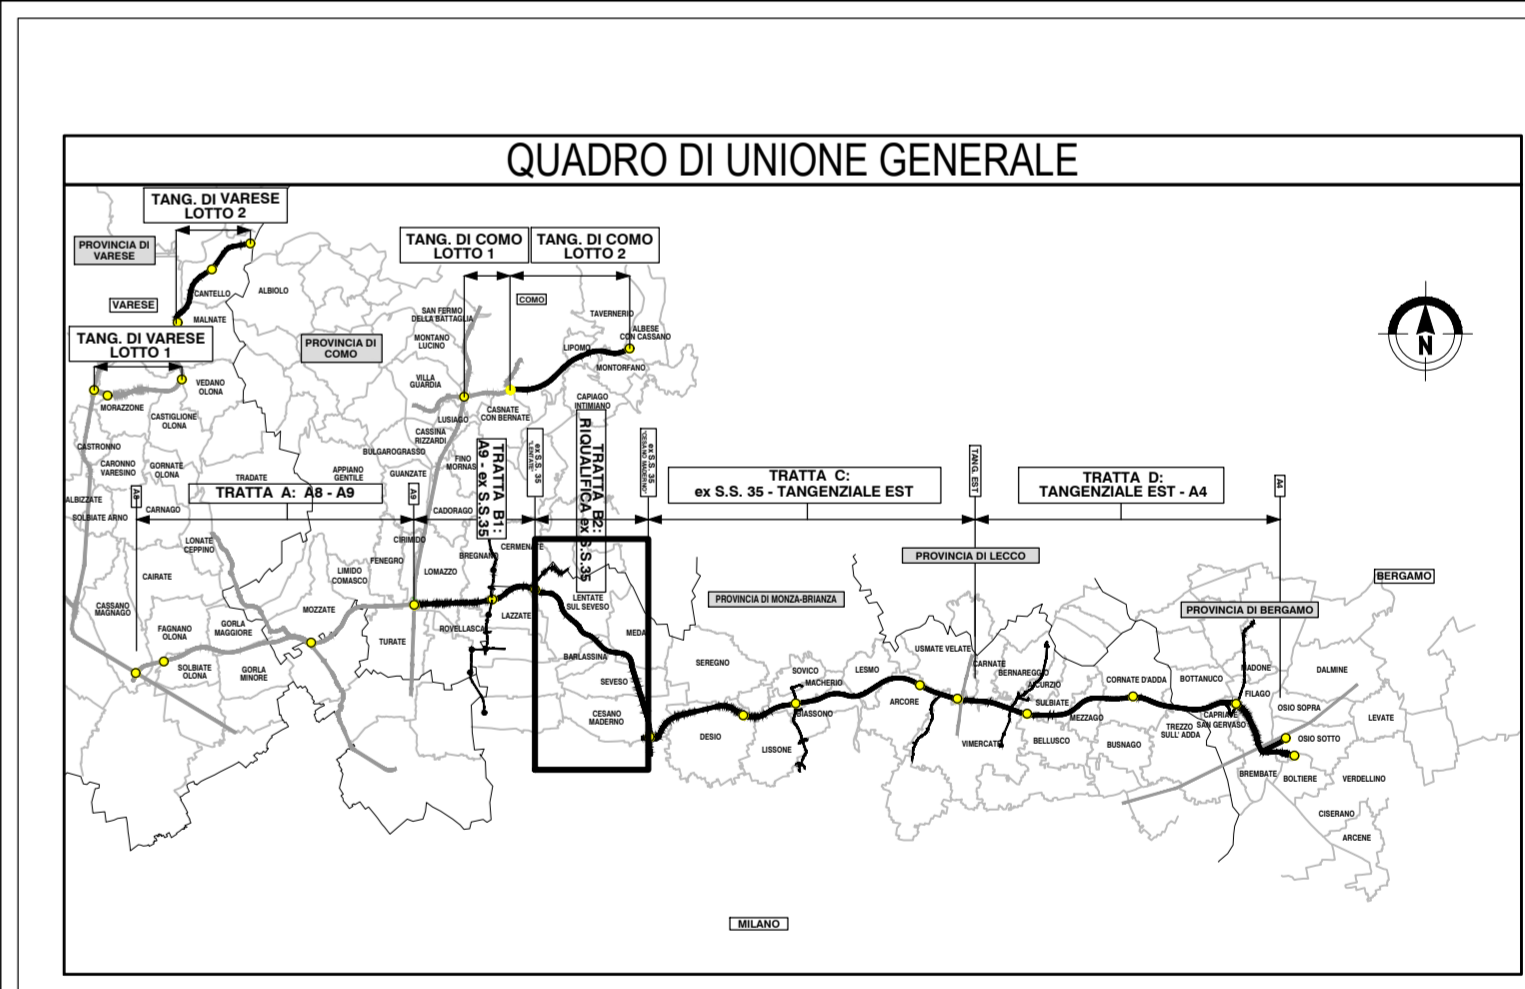

LEGENDA

- Confine comunale
- Autostrada Pedemontana Lombarda
- Indagini eseguite
 - Indagini PD
 - Sondaggi - pozzetti
 - Indagini PE
 - Pozzetti
 - Sondaggi
- Indagini aree depositi terre e rocce da scavo in progetto
 - Siti di deposito intermedi
 - B2_01_01 Indagine ambientale in progetto

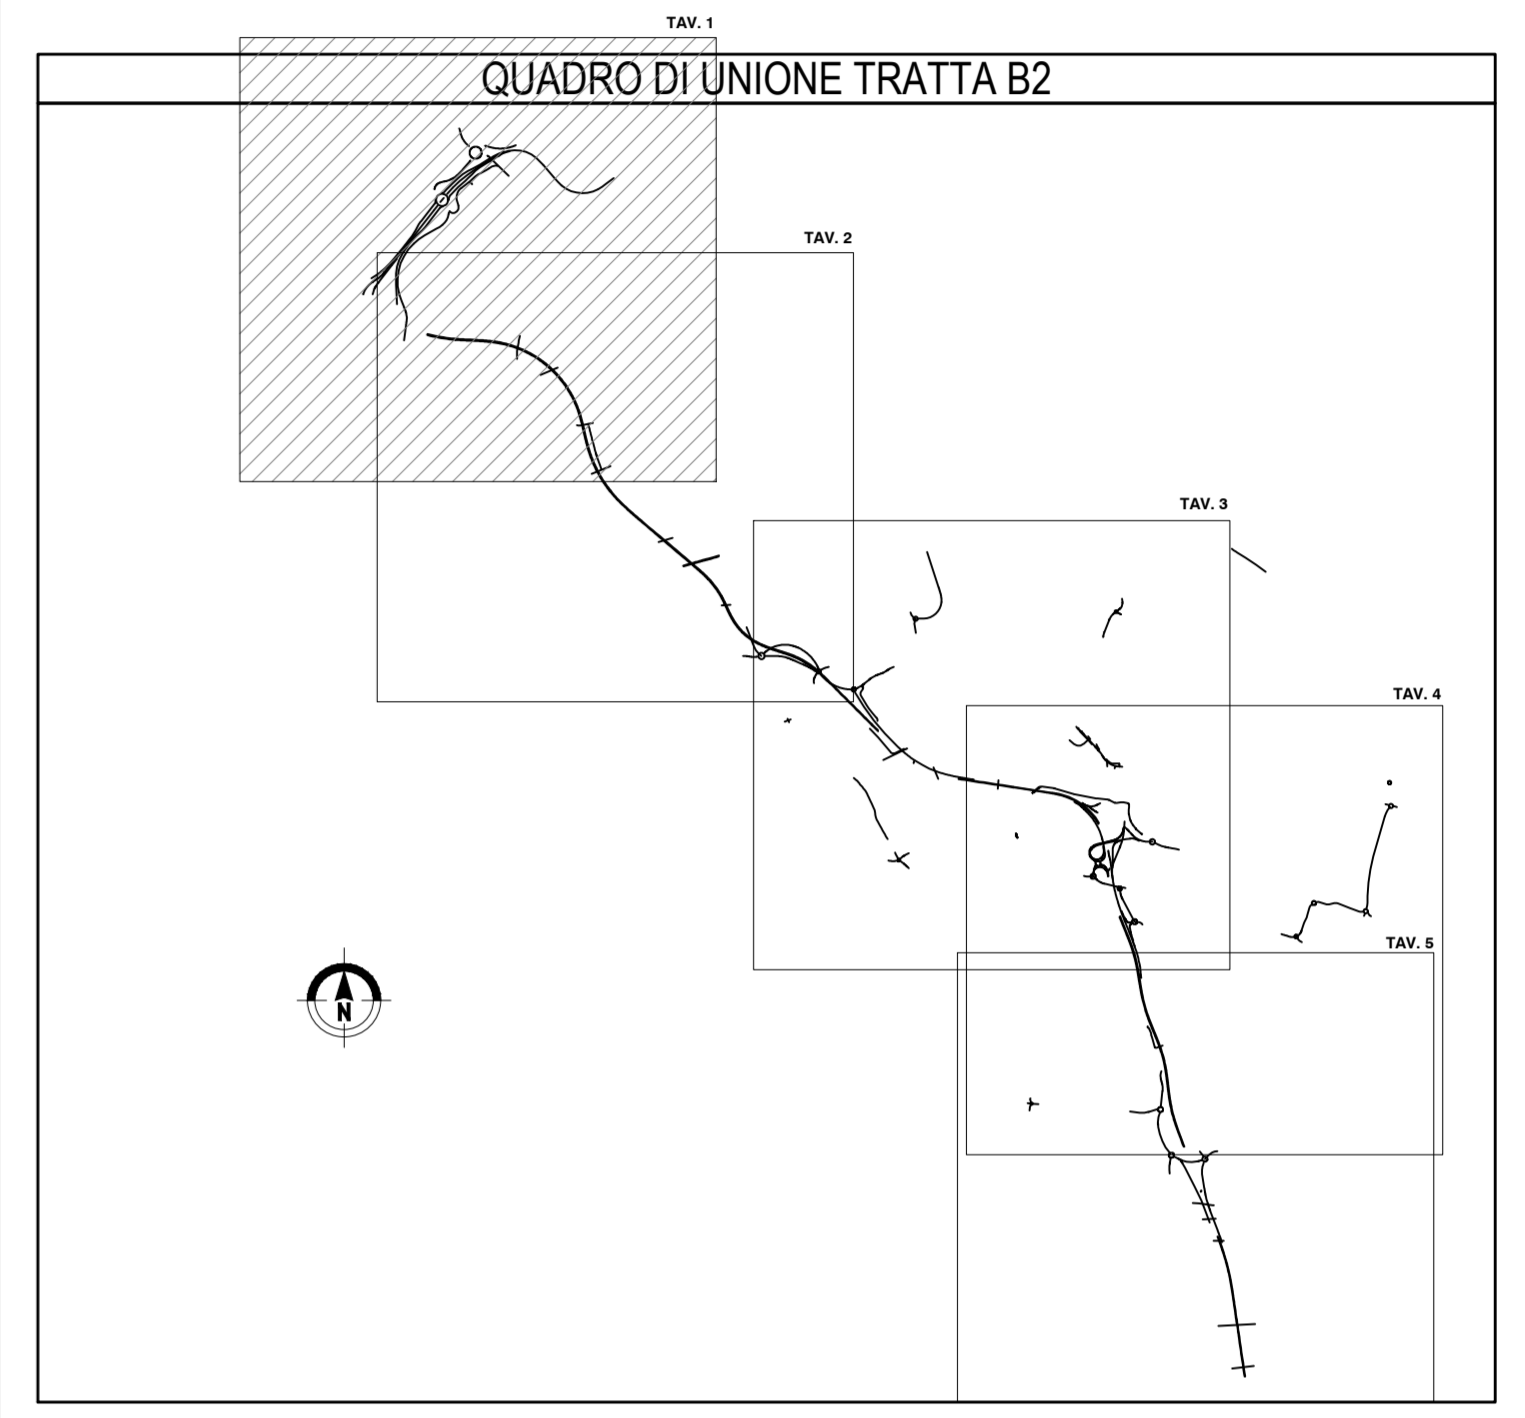

CONCESSIONE AUTOSTRADALI LOMBARDE

COLLEGAMENTO AUTOSTRADALE DALMINE-COMO-VARESE-VALICO DEL GAGGIOLO E OPERE AD ESSO CONNESSE

CODICE C.U.P.: F11B0600270007

PROGETTO ESECUTIVO TRATTA B2

TERRE E ROCCE DI SCAVO, CAVE E DISCARICHE
PIANO DI UTILIZZO TERRE E ROCCE DA SCAVO
UBICAZIONE DELLE INDAGINI AMBIENTALI AREA DI PRODUZIONE - TAV.1

FASE PROGETTUALE		CONTRAENTE GENERALE	
AMBITO	PROGETTO	PEDELOMBARDA NUOVA S.p.A.	
DATA	REVISIONE	ELABORAZIONE PROGETTUALE	
07/07/2023	Emissione	PROGETTISTI	
30/06/2024	Rev. a seguito istruttoria Mesa B01	RESPONSABILE	
		Geol. M. Sandrocchi	
		PROGER	
		PRESTAZIONI SPECIALISTICHE	
		Ing. Carlo Lippa	
		Geol. C. Caffari	
		Ing. E. Scantoria	
		Geol. M. Sandrocchi	
		PROGETTISTA	
		PROGER	

Il presente documento non potrà essere copiato, riprodotto o altrimenti pubblicato in tutto o in parte senza il consenso scritto di Autostrada Pedemontana Lombarda S.p.A. Ogni utilizzo non autorizzato sarà perseguito a norma di legge. This document may not be copied, reproduced or published either in part or entirely without the written permission of Autostrada Pedemontana Lombarda S.p.A. Unauthorized use will be prosecuted by law.