
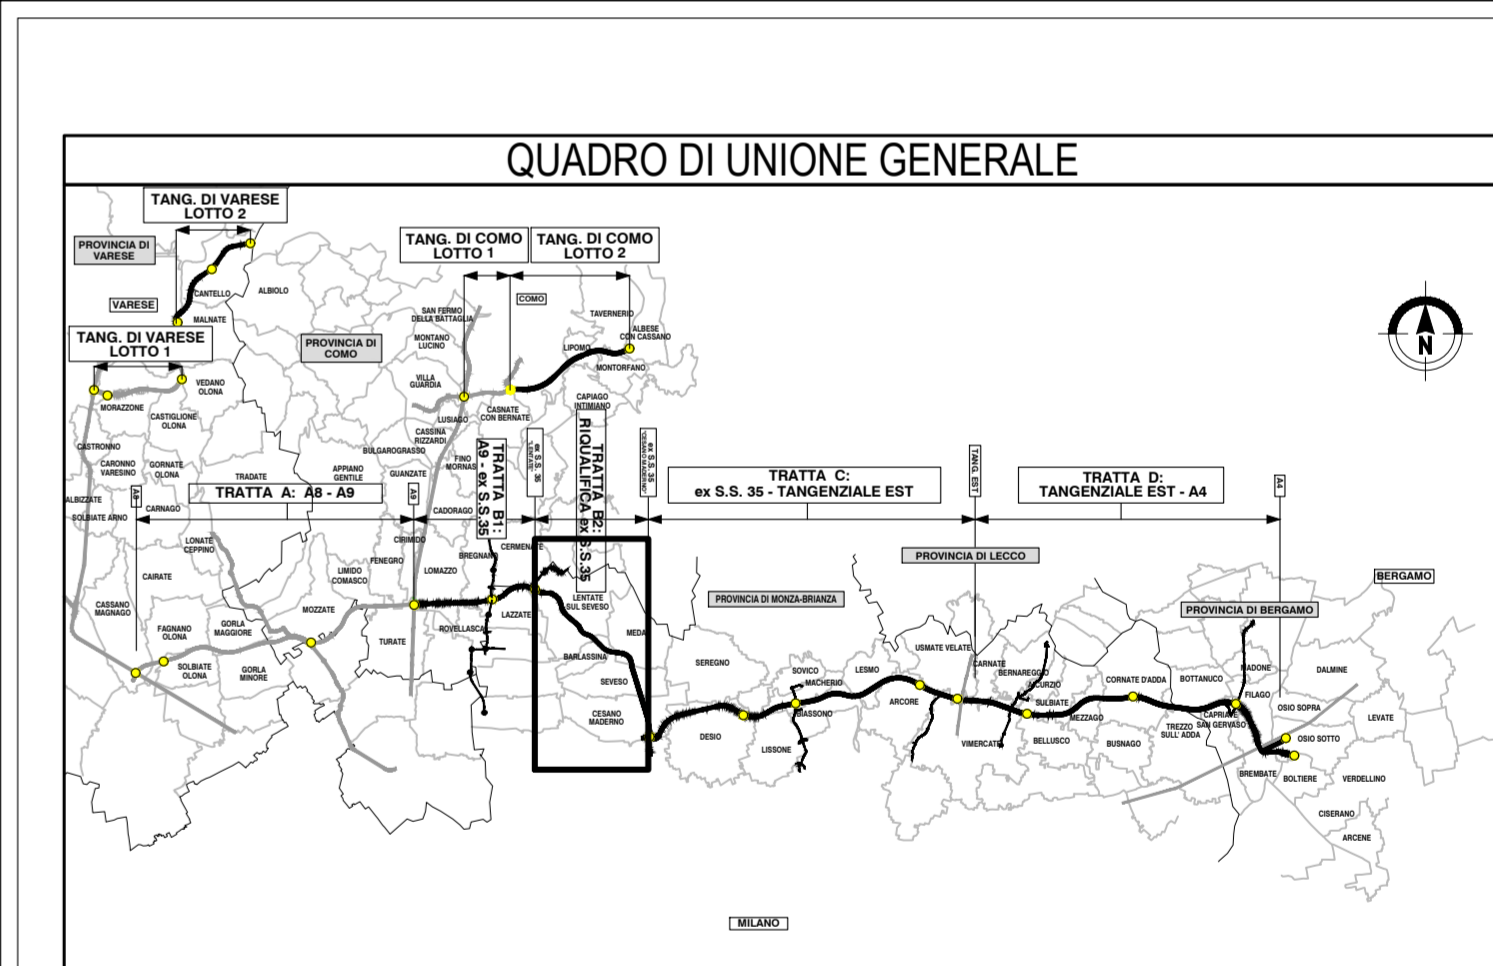


PROVINCIA : Monza e Brianza
 COMUNE : Seveso

PROVINCIA : Monza e Brianza
 COMUNE : Seveso

LEGENDA

- Confine comunale
- Autostrada Pedemontana Lombarda
- Indagini eseguite**
 - Indagini PD
 - Sondaggi - pozzetti
 - Indagini PE
 - Pozzetti
 - Sondaggi
- Indagini aree depositi terre e rocce da scavo in progetto**
 - Siti di deposito intermedi
 - B2_01_01
 - Indagine ambientale in progetto

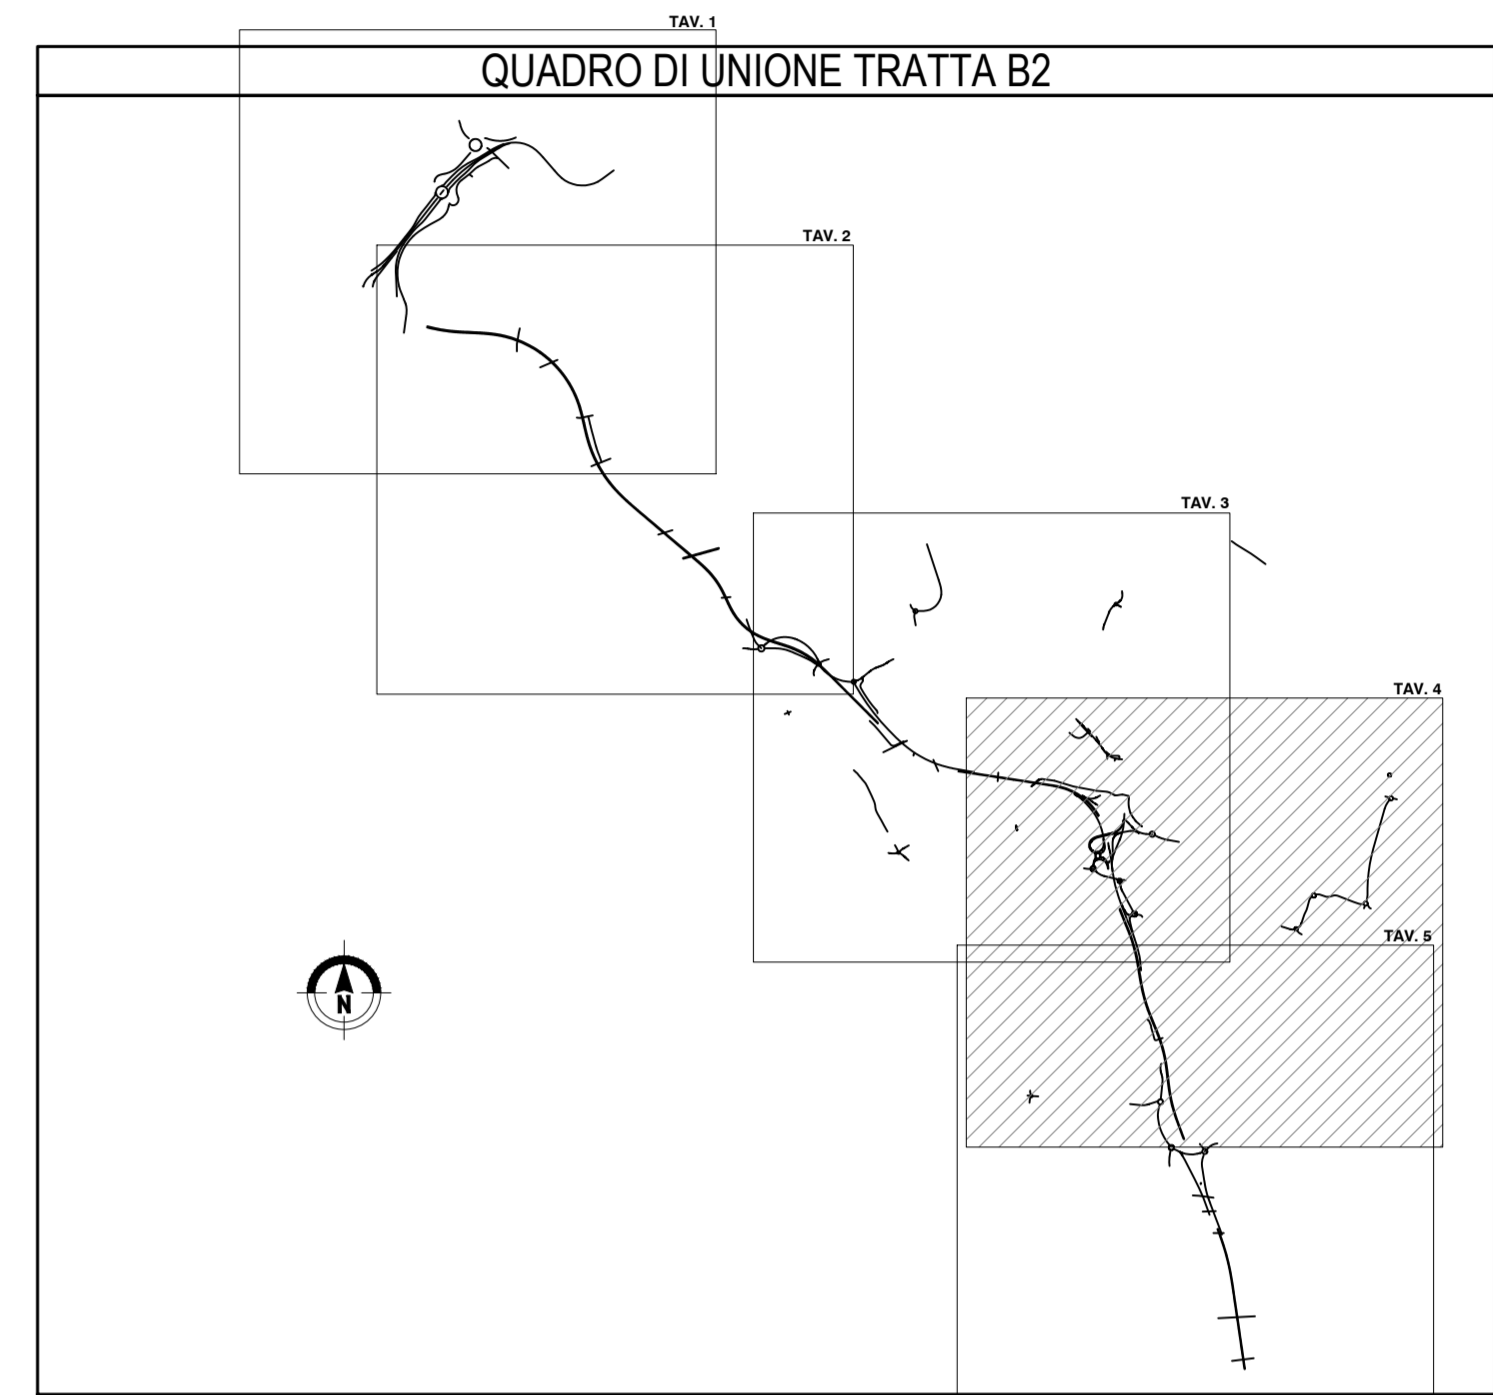

CONCESSIONE AUTOSTRADALI LOMBARDE
COLLEGAMENTO AUTOSTRADALE DALMINE-COMO-VARESE-VALICO DEL GAGGIOLO E OPERE AD ESSO CONNESSE
 CODICE C.U.P. F11B060027007
PROGETTO ESECUTIVO TRATTA B2
TERRE E ROCCE DI SCAVO, CAVE E DISCARICHE PIANO DI UTILIZZO TERRE E ROCCE DA SCAVO UBICAZIONE DELLE INDAGINI AMBIENTALI AREA DI PRODUZIONE - TAV.4

FASE PROGETTUALE		CONTRAENTE GENERALE	
AMBITO	PROGETTO	PEDELOMBARDA NUOVA S.c.p.a.	
CATEGORIA	OPERA	ELABORAZIONE PROGETTUALE	
PROIEZIONE	PROGRESSIVA	DATA	REVISIONE
130	023	6 Aprile 2023	Emissione A01
		7 Luglio 2023	Revisione A02
CONCEDENTE	CONCESSIONARIO	PROGETTISTI	
CONCESSIONE AUTOSTRADALI LOMBARDE	Autosstrada Pedemontana Lombarda	PROGETTISTI	
		PROGETTISTI	RESPONSABILE
		Geol. M. Sandrocchi	Geol. M. Sandrocchi
		PROGER	PREPARAZIONE
		Geol. C. Casati	PROGER
		Ing. E. Scantaria	Geol. M. Sandrocchi
		Geol. M. Sandrocchi	

Il presente documento non potrà essere copiato, riprodotto o altrimenti pubblicato in tutto o in parte senza il consenso scritto di Autostrada Pedemontana Lombarda S.p.A. Ogni utilizzo non autorizzato sarà perseguito a norma di legge. This document may not be copied, reproduced or published either in part or entirely without the written permission of Autostrada Pedemontana Lombarda S.p.A. Unauthorized use will be prosecuted by law.