


LEGENDA

Simbologia	Descrizione	Simbologia	Descrizione
	Percorso di uscita mezzi di soccorso	①	Guardiana
	Uscita di emergenza	②	Ingresso con controllo accessi
	Punto di raccolta	③	Ufficio
	Cassetta di medicazione / Kit Lavaocchi	④	WC chimico
	Estintori. Si rimanda la loro corretta disposizione agli elaborati di progetto antincendio approvato da VVFF	⑤	Lavaruote
	TIPO 1 - Recinzione con base new jersey in cls e rete tipo Orsogrill 2 m Tavola EPSGE000CN00000PL033A	①	Pesa automezzi
	TIPO 2 - Recinzione con base new jersey in cls e pannello fonoassorbente 2 m Tavola EPSGE000CN00000PL033A	②	Area per la caratterizzazione delle terre (2000 mq)
	TIPO 3 - Recinzione con basamenti in cls e rete tipo Orsogrill 2 m Tavola EPSGE000CN00000PL033A	●	Cannon fog
	TIPO 4 - Recinzione con rete tipo Orsogrill infissa nel terreno Tavola EPSGE000CN00000PL033A	●	Viabilità mezzi pesanti (interna al cantiere)
	TIPO 5 - Recinzione con new jersey in cls Tavola EPSGE000CN00000PL033A	●	Illuminazione
	TIPO 6 - Recinzione con new jersey in cls e pannello tipo Orsogrill 1 m Tavola EPSGE000CN00000PL033A	●	Pali per l'illuminazione dell'ingresso al cantiere

NOTE: il 20% della superficie totale dell'area di deposito terra deve essere impermeabilizzata. All'interno del 20% si prevede un'area da 2000 mq per eseguire le caratterizzazioni.

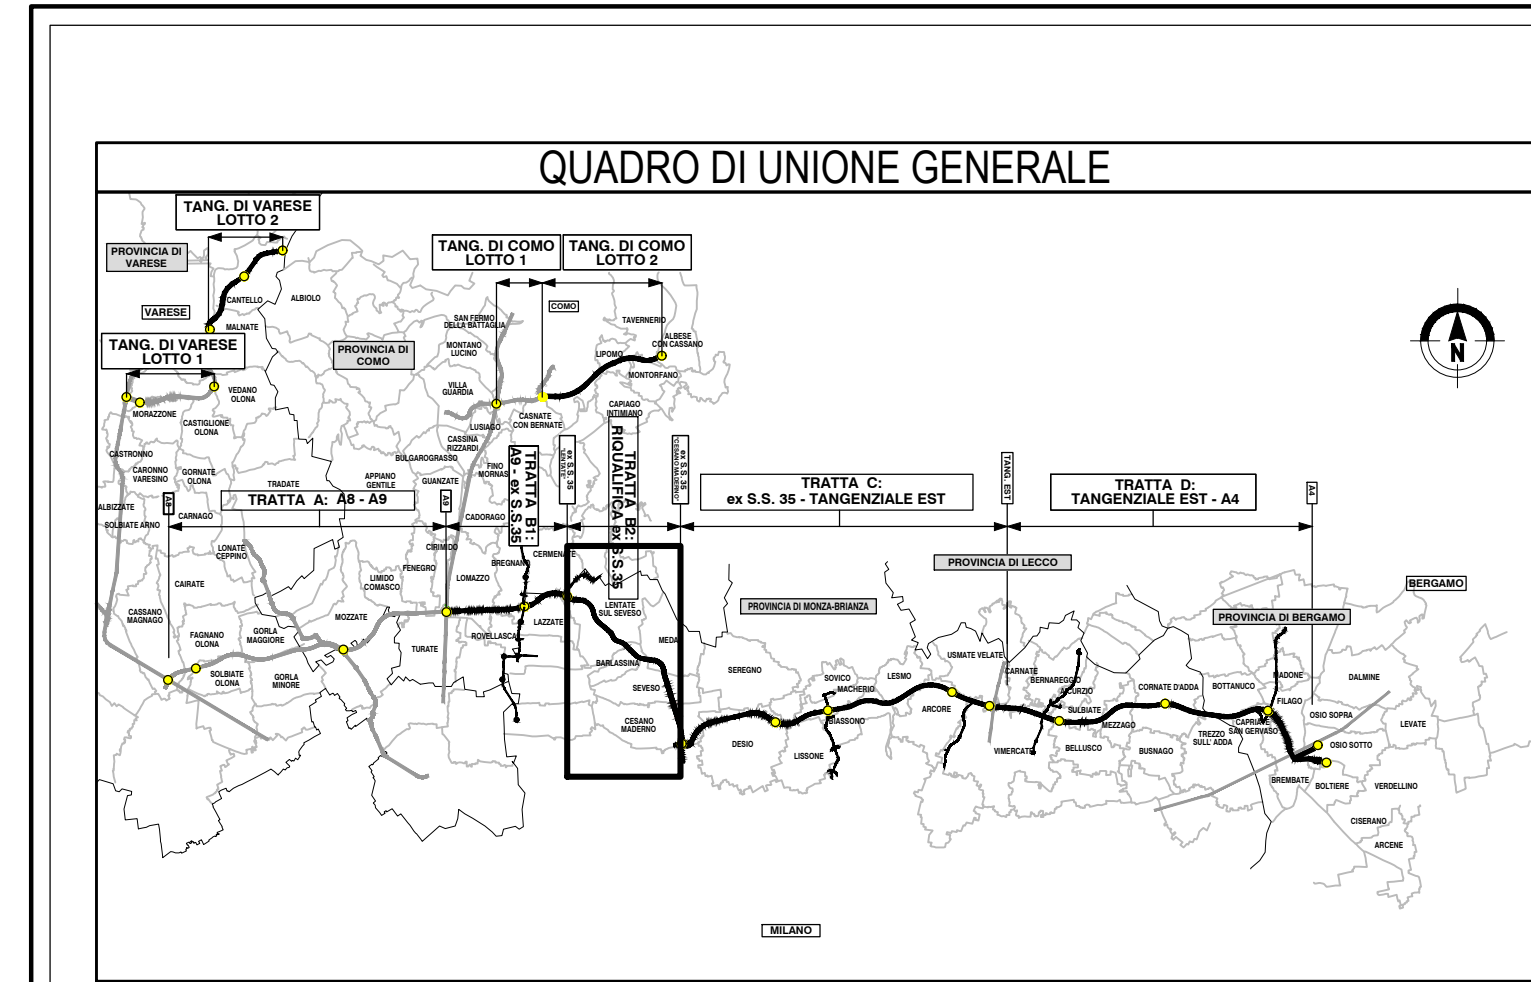

**COLLEGAMENTO AUTOSTRADALE
DALMINE-COMO-VARESE-VALICO DEL GAGGIOLO E OPERE AD ESSO CONNESSE**

**PROGETTO ESECUTIVO
TRATTA B2**

**TERRE E ROCCE DI SCAVO, CAVE E DISCARICHE
PIANO DI UTILIZZO TERRE E ROCCE DA SCAVO
PLANIMETRIA DELLE AREE DI DEPOSITO TEMPORANEO E PIAZZOLE DI CONTROLLO - TAV.1**

IDENTIFICAZIONE ELABORATO		CONTRAENTE GENERALE	
PROGETTO	PROGETTO	PEDELOMBARDA NUOVA S.p.A.	
REVISIONE	REVISIONE		
ELABORAZIONE PROGETTUALE	ELABORAZIONE PROGETTUALE		
CONCORSO	CONCORSO		
PRODOTTORE	PRODOTTORE		

Il presente documento non può essere copiato, riprodotto o altrimenti pubblicato in forma o per via elettronica senza il consenso scritto di Autostade Pedemontana Lombarda S.p.A. Ogni utilizzo non autorizzato sarà perseguito a norma di legge. This document may not be copied, reproduced or published either in part or entirely without the written permission of Autostade Pedemontana Lombarda S.p.A. Unauthorized use will be prosecuted by law.