


AREA DI DEPOSITO TERRE DT_B2_03

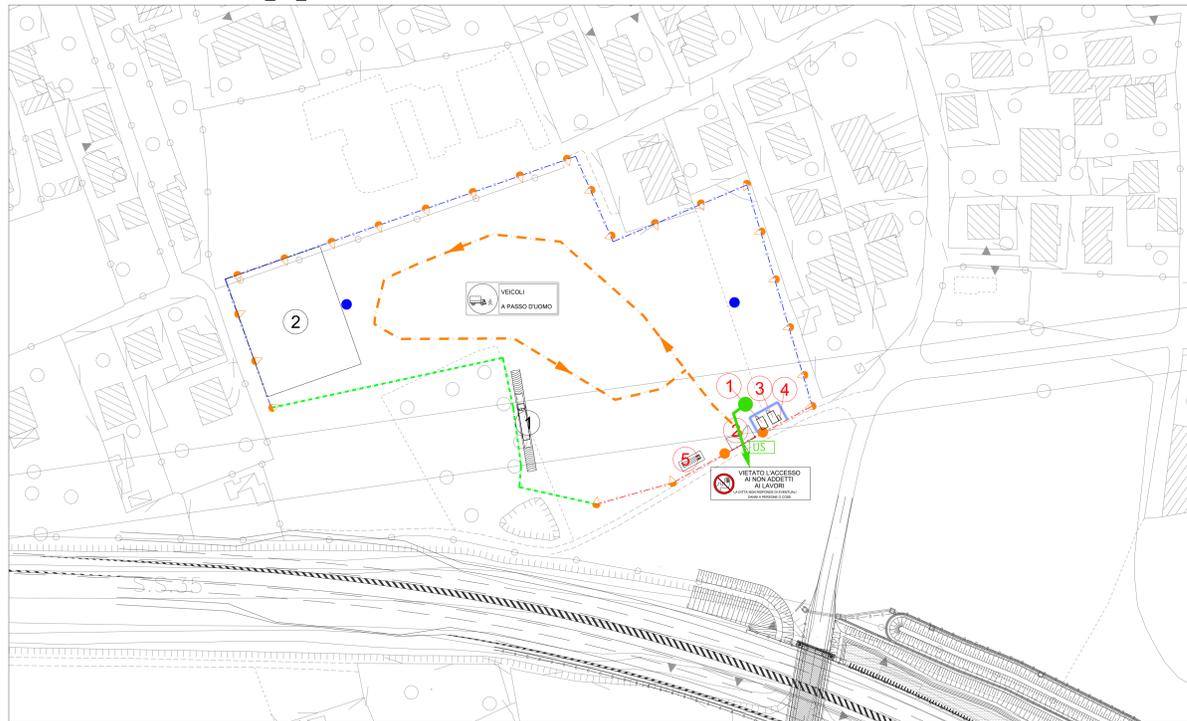



AREA DI DEPOSITO TERRE DT_B2_04



| LEGENDA | |
|------------|--|
| Simbologia | Descrizione |
| | Percorso di uscita mezzi di soccorso |
| | Uscita di emergenza |
| | Punto di raccolta |
| | Cassetta di medicazione / Kit Lavaocchi |
| | Estintori. Si rimanda la loro corretta disposizione agli elaborati di progetto antincendio approvato da VVFF |
| | TIPO 1 - Recinzione con base new jersey in cls e rete tipo Orsogrill 2 m Tavola EPSGE000CN00000PL033A |
| | TIPO 2 - Recinzione con base new jersey in cls e pannello fonoassorbente 2 m Tavola EPSGE000CN00000PL033A |
| | TIPO 3 - Recinzione con basamenti in cls e rete tipo Orsogrill 2 m Tavola EPSGE000CN00000PL033A |
| | TIPO 4 - Recinzione con rete tipo Orsogrill infissa nel terreno Tavola EPSGE000CN00000PL033A |
| | TIPO 5 - Recinzione con new jersey in cls Tavola EPSGE000CN00000PL033A |
| | TIPO 6 - Recinzione con new jersey in cls e pannello tipo Orsogrill 1 m Tavola EPSGE000CN00000PL033A |
| | Guardiana |
| | Ingresso con controllo accessi |
| | Ufficio |
| | WC chimico |
| | Lavaruote |
| | Pesa automezzi |
| | Area per la caratterizzazione delle terre (2000 mq) |
| | Cannon fog |
| | Viabilità mezzi pesanti (interna al cantiere) |
| | Illuminazione |
| | Pali per l'illuminazione dell'ingresso al cantiere |

*La caratterizzazione delle terre saranno dotate di massetto con cordolo, griglia di raccolta acque piovane e laminazione delle acque.
NOTE: Il 20% della superficie totale dell'area di deposito terra deve essere impermeabilizzata. All'interno del 20% si prevedono due aree da 2000 mq per eseguire le caratterizzazioni.

AREA DI DEPOSITO TERRE DT_B2_05

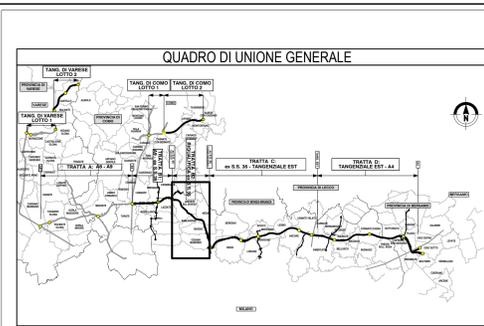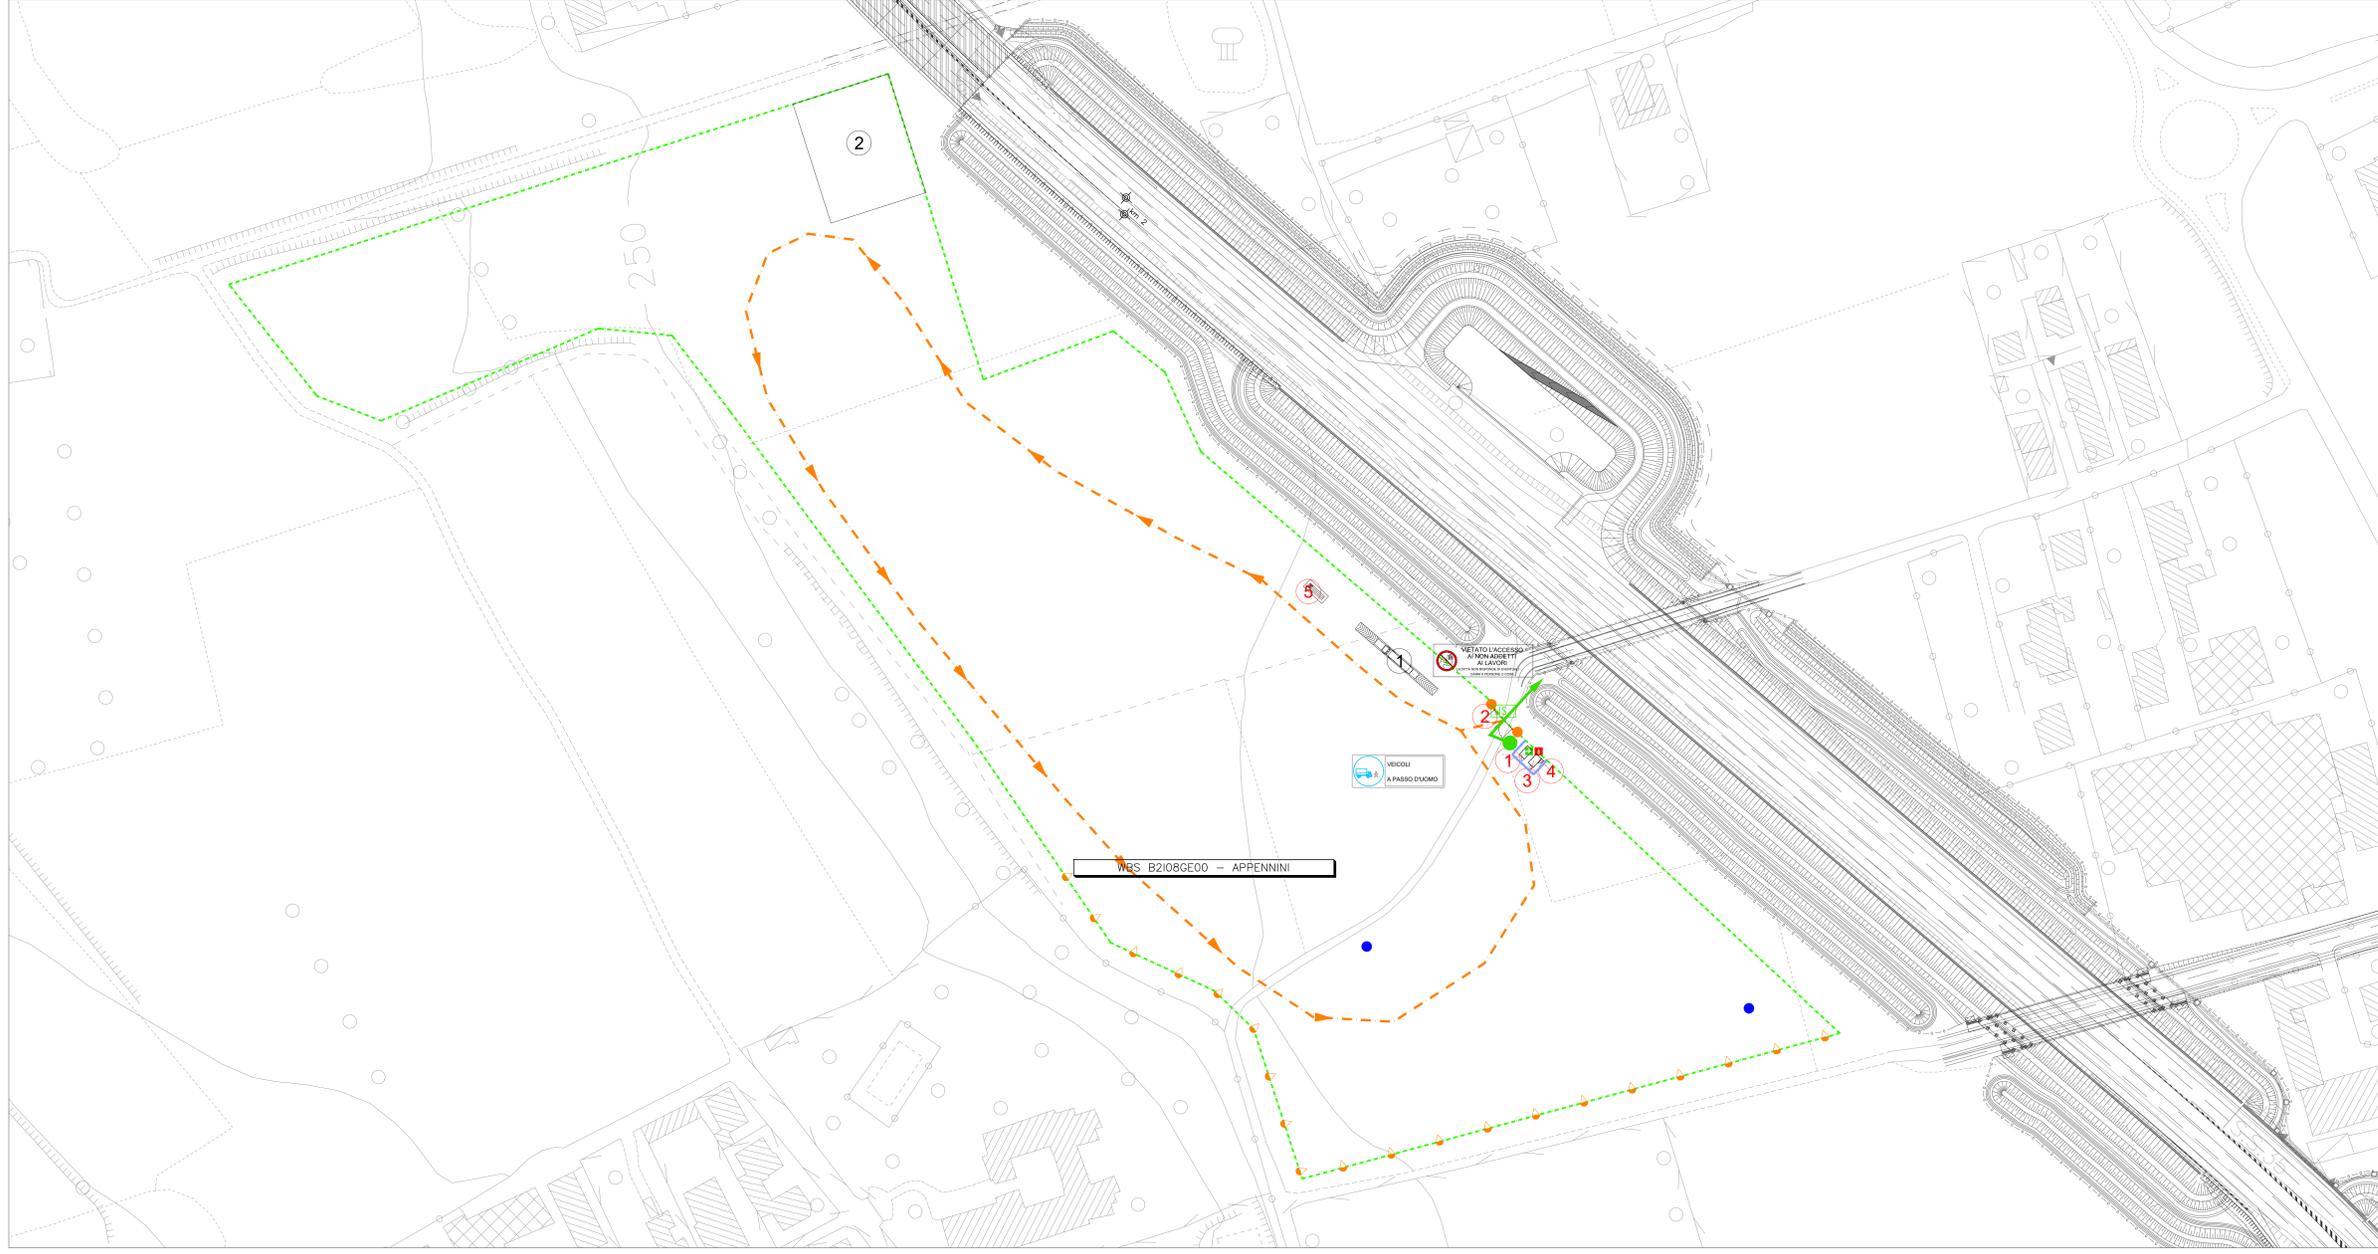

COLLEGAMENTO AUTOSTRADALE DALMINE-COMO-VARESE-VALICO DEL GAGGIOLO E OPERE AD ESSO CONNESSE
PROGETTO ESECUTIVO TRATTA B2
TERRE E ROCCE DI SCAVO, CAVE E DISCARICHE
PIANO DI UTILIZZO TERRE E ROCCE DA SCAVO
PLANIMETRIA DELLE AREE DI DEPOSITO TEMPORANEO E PIAZZOLE DI CONTROLLO - TAV.2

| IDENTIFICAZIONE ELABORATO | | CONTRAENTE GENERALE | |
|---------------------------|--------------------------|---------------------------|-------------|
| PROGETTO | PROGETTO | PEDELOMBARDA NUOVA S.p.A. | |
| REVISIONE | REVISIONE | DATA | REVISIONE |
| ELABORAZIONE PROGETTUALE | ELABORAZIONE PROGETTUALE | 20/06/2024 | 20/06/2024 |
| PROGETTO | PROGETTO | CONCEDIENTE | CONCEDIENTE |
| PROGETTO | PROGETTO | CONCEDIENTE | CONCEDIENTE |