
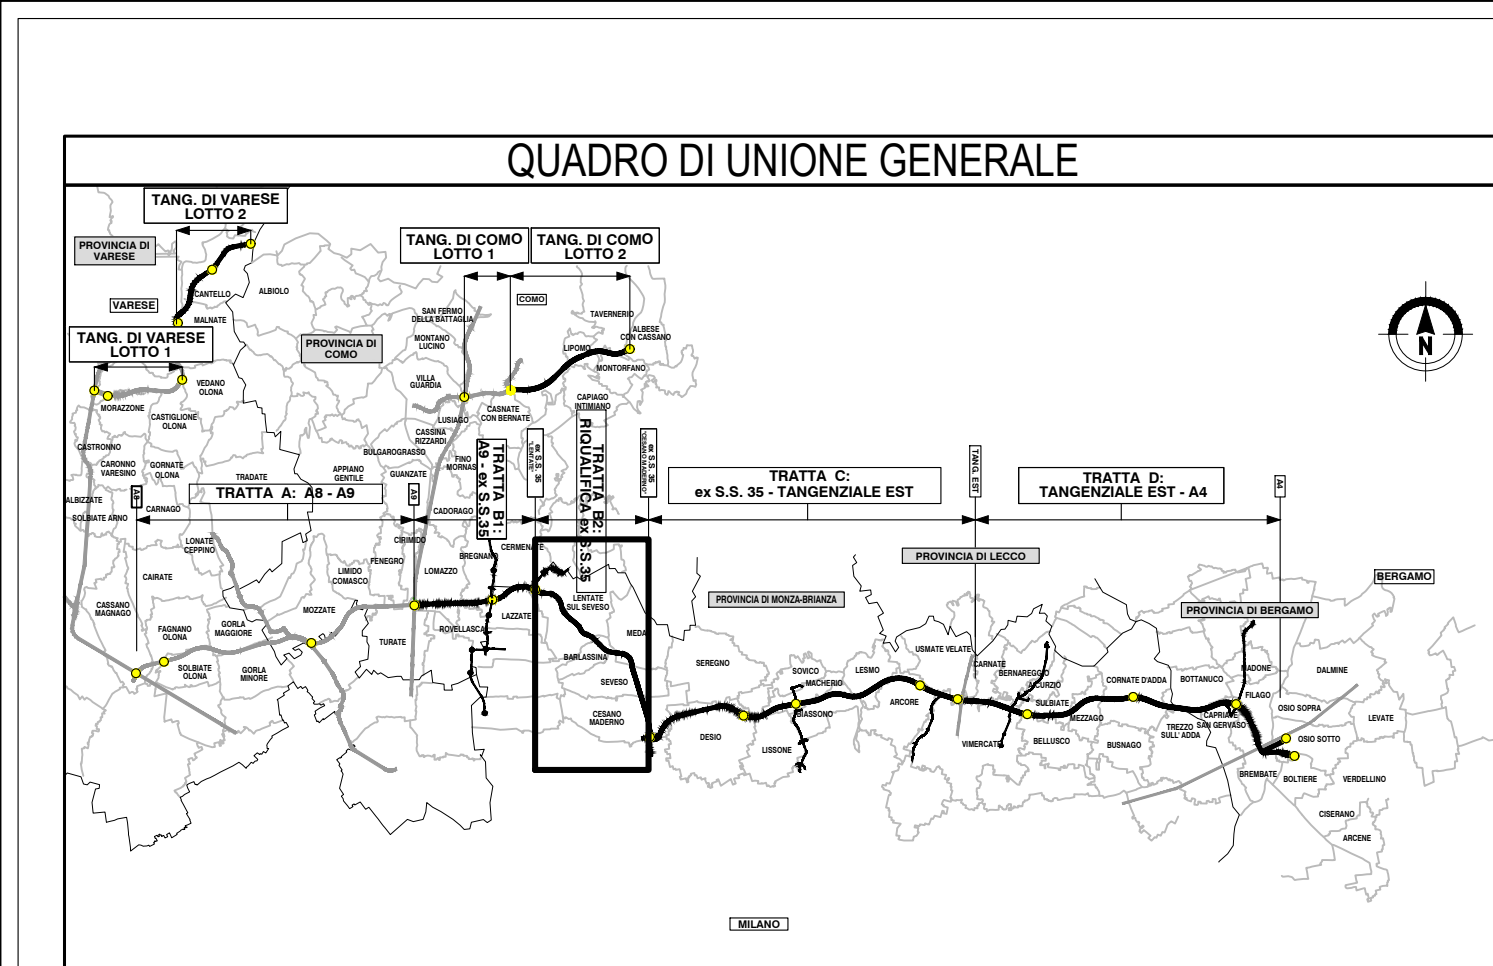


**LEGENDA**

Confine comunale	Aree verdi incolte
Aree residenziali	Reti stradali e ferroviarie
Aree industriali, artigianali, commerciali, impianti	Bacini idrici
Aree verdi pubbliche	Cave, discariche e aree degradate
Cimiteri	Area di deposito temporaneo terre e rocce da scavo
Aree ad uso agricolo	Perimetro dell'area di intervento delle opere in progetto
Aree boscate	

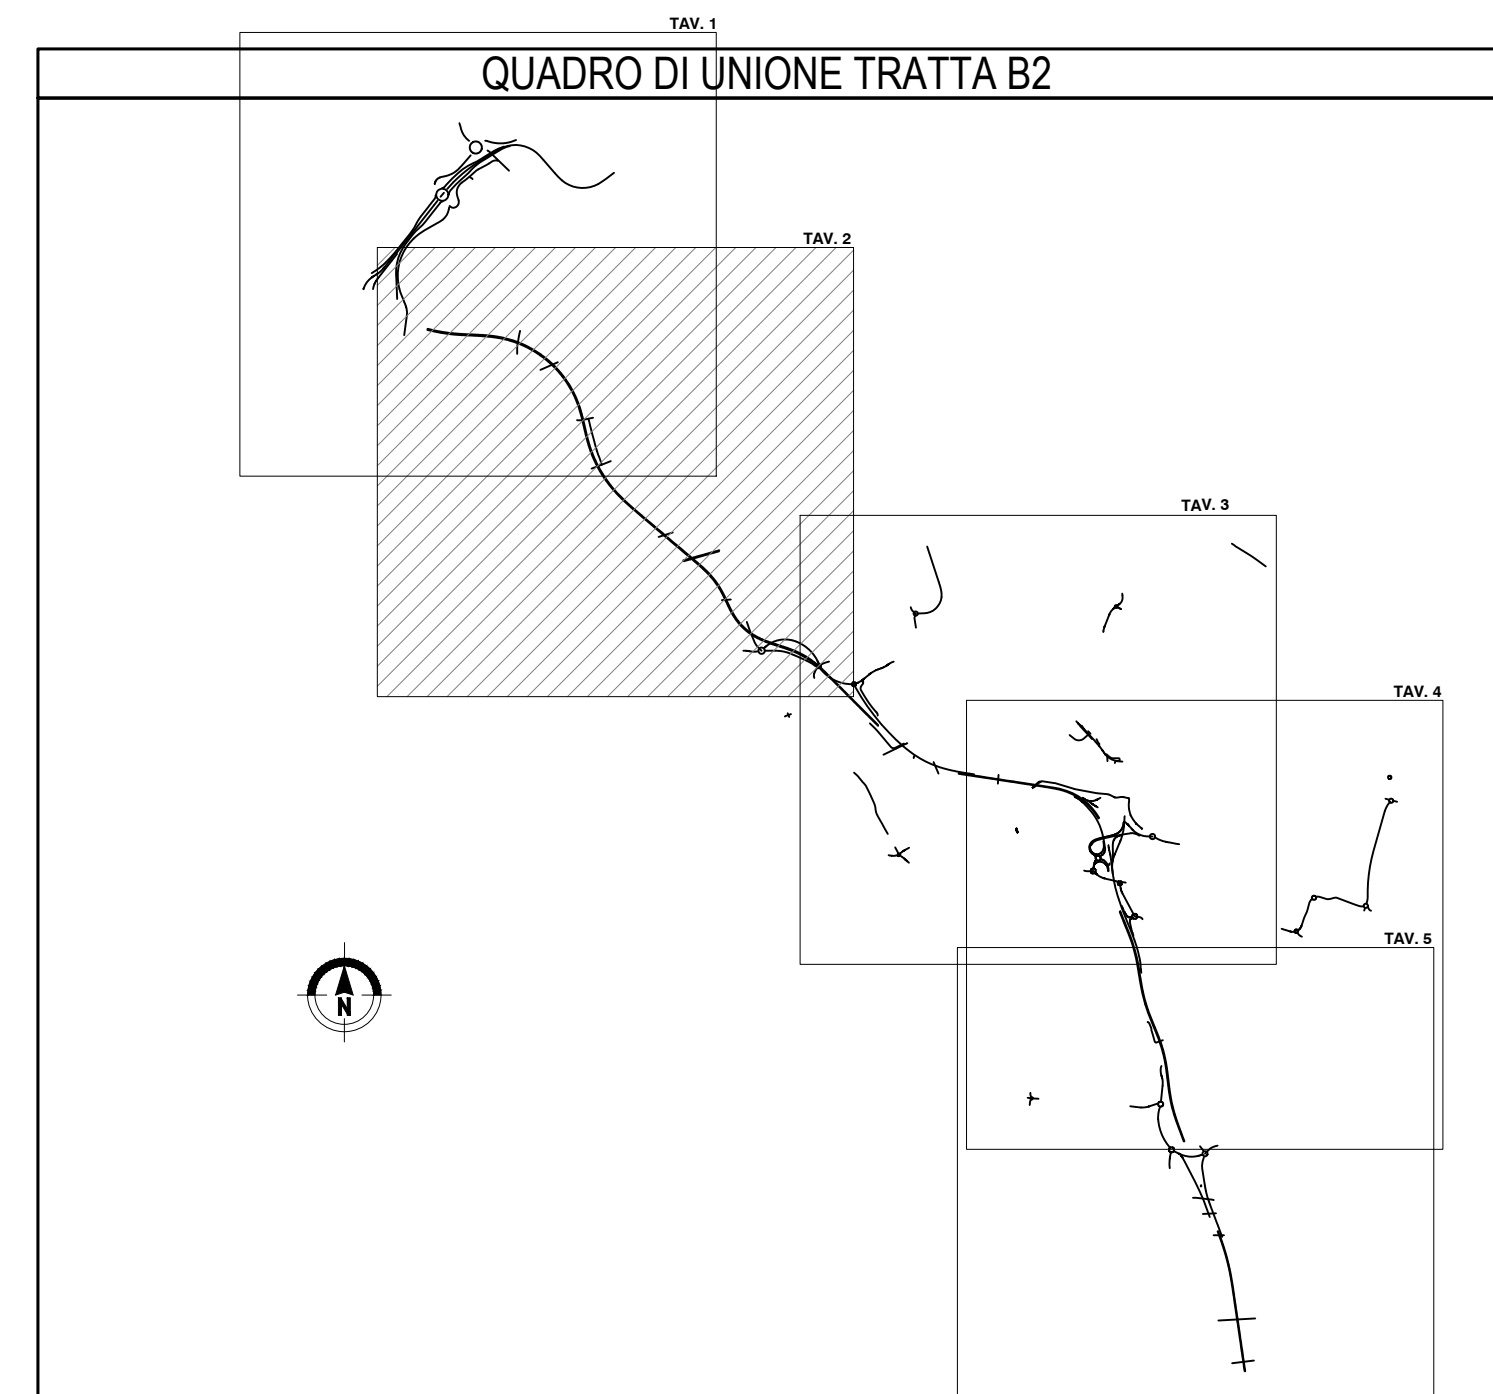

CONCESSIONE  
AUTOSTRADALI  
LOMBARDE

Autosstrada  
Pedemontana  
Lombarda

**COLLEGAMENTO AUTOSTRADALE  
DALMINE-COMO-VARESE-VALICO DEL GAGGIOLO E OPERE AD ESSO CONNESSE**

CODICE C.U.P.: F11B0600270007

**PROGETTO ESECUTIVO  
TRATTA B2**

**TERRE E ROCCE DI SCAVO, CAVE E DISCARICHE  
PIANO DI UTILIZZO TERRE E ROCCE DA SCAVO  
CARTA USO DEL SUOLO - TAV.2**

<b>IDENTIFICAZIONE ELABORATO</b>		<b>CONTRAENTE GENERALE</b>	
PEDELOMBARDA NUOVA S.c.p.a.			
<b>FASE PROGETTUALE</b>	<b>DATA</b>	<b>REVISIONE</b>	<b>ELABORAZIONE PROGETTUALE</b>
AMBITO	7 Luglio 2023	Emissione	PROGETTISTI Geol. M. Sanducci
PROGETTO			RESPONSABILE Geol. M. Sanducci
CATEGORIA			INTEGRAZIONE Geol. C. Calvi
OPERA			PRESTAZIONI SPECIALISTICHE Ing. Carlo Lupo
PARTI DI OPERA			PROGETTISTA PROGER
PROIELABORATO			
PROGRESSIVA			
INDIPENDENTE ESTERNA			
<b>CONCEDENTE</b>		<b>CONCESSIONARIO</b>	
CONCESSIONE AUTOSTRADALI LOMBARDE		Autosstrada Pedemontana Lombarda	
CONCESSIONARIO		PROGER	

Il presente documento non potrà essere copiato, riprodotto o altrimenti pubblicato in tutto o in parte senza il consenso scritto di Autosstrada Pedemontana Lombarda S.p.A. Ogni utilizzo non autorizzato sarà perseguito a norma di legge. This document may not be copied, reproduced or published either in part or entirely without the written permission of Autosstrada Pedemontana Lombarda S.p.A. Unauthorized use will be prosecuted by law.