

MACROLOTTO 5

PROVINCIA : Milano
COMUNE : Lissone

CC.A02.TR04

Progr. km 3+653.00

MACROLOTTO 6

CC.A02.TR05

Progr. km 4+638.04

Progr. km 4+704.04


CC.A03.GA05 - VALASSINA
L=66,00m

LINEA F.F.S.S.

VALASSINA - DALMINE-COMO-CHIASSO

LEGENDA

- Confine comunale
- Muro (in scavo)
- Ponte e/o cavalcavia (riporto per rilevato e scavo per fondazione)
- Galleria e/o sottopasso in scavo
- Tratto di strada in rilevato
- Tratto di strada in scavo
- Deposito terre

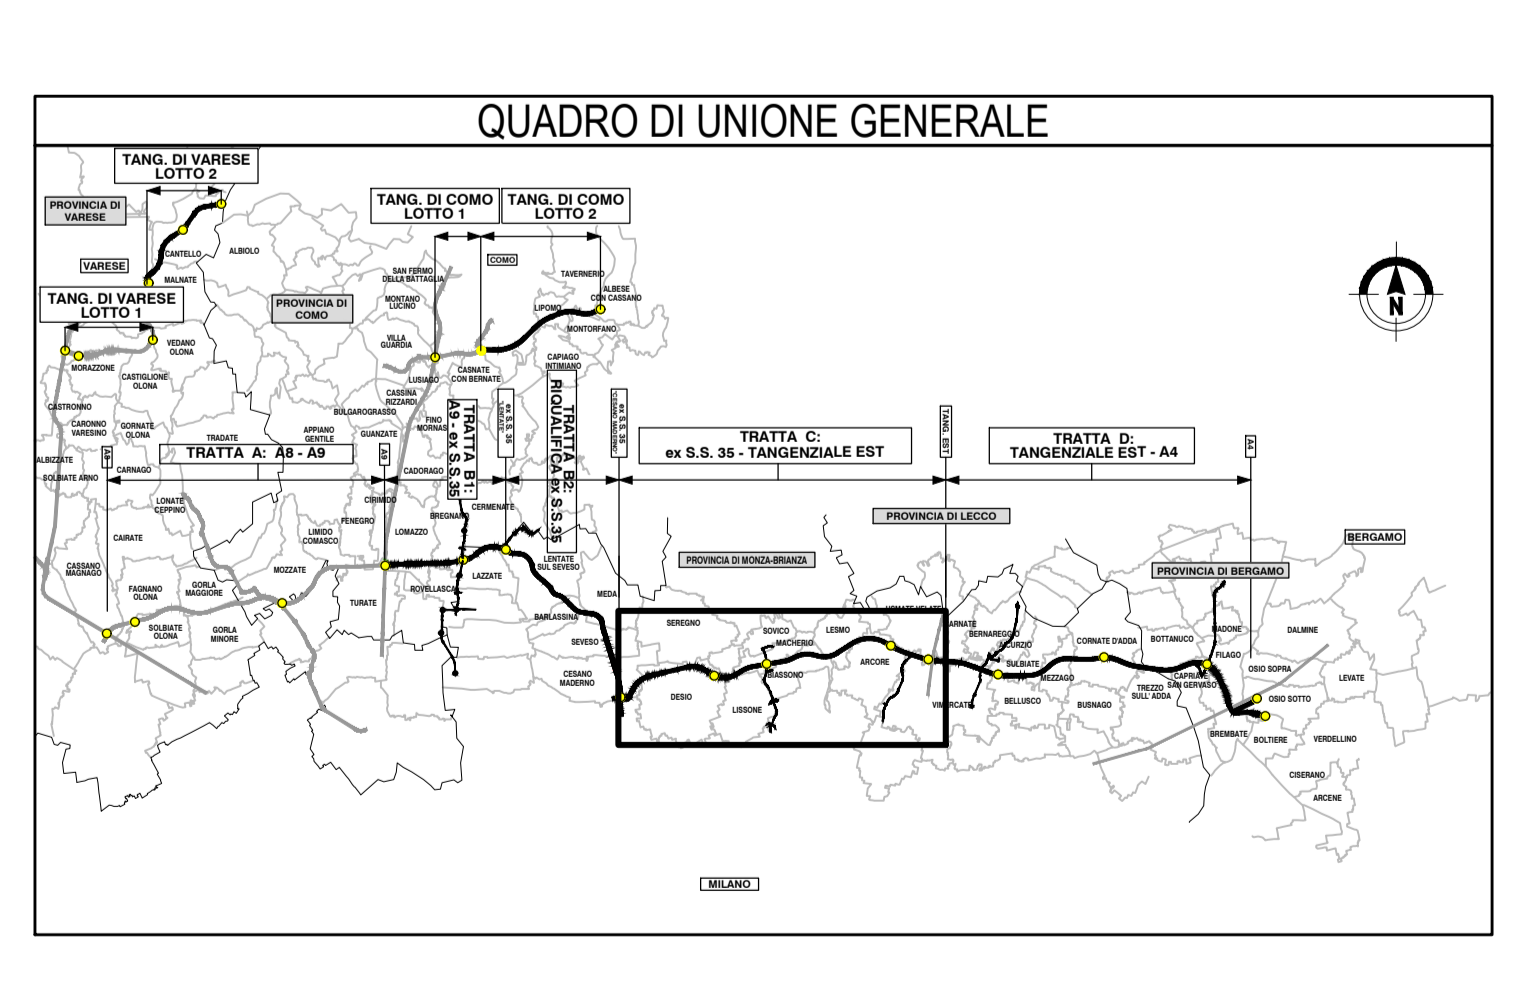


COLLEGAMENTO AUTOSTRADALE DALMINE-COMO-VARESE-VALICO DEL GAGGIOLO E OPERE AD ESSO CONNESSE

PROGETTO ESECUTIVO TRATTA C

TERRE E ROCCE DI SCAVO, CAVE E DISCARICHE
PIANO DI UTILIZZO TERRE E ROCCE DA SCAVO
PLANIMETRIE DELLE AREE DI PRODUZIONE - STATO DI PROGETTO - TAV. 4

IDENTIFICAZIONE ELABORATO	CONTRAENTE GENERALE
<p>PROGETTO: CC.A02.TR04</p> <p>DATA: 20/08/2024</p> <p>REVISIONI:</p>	<p>PEDELOMBARDA NUOVA S.p.A.</p>

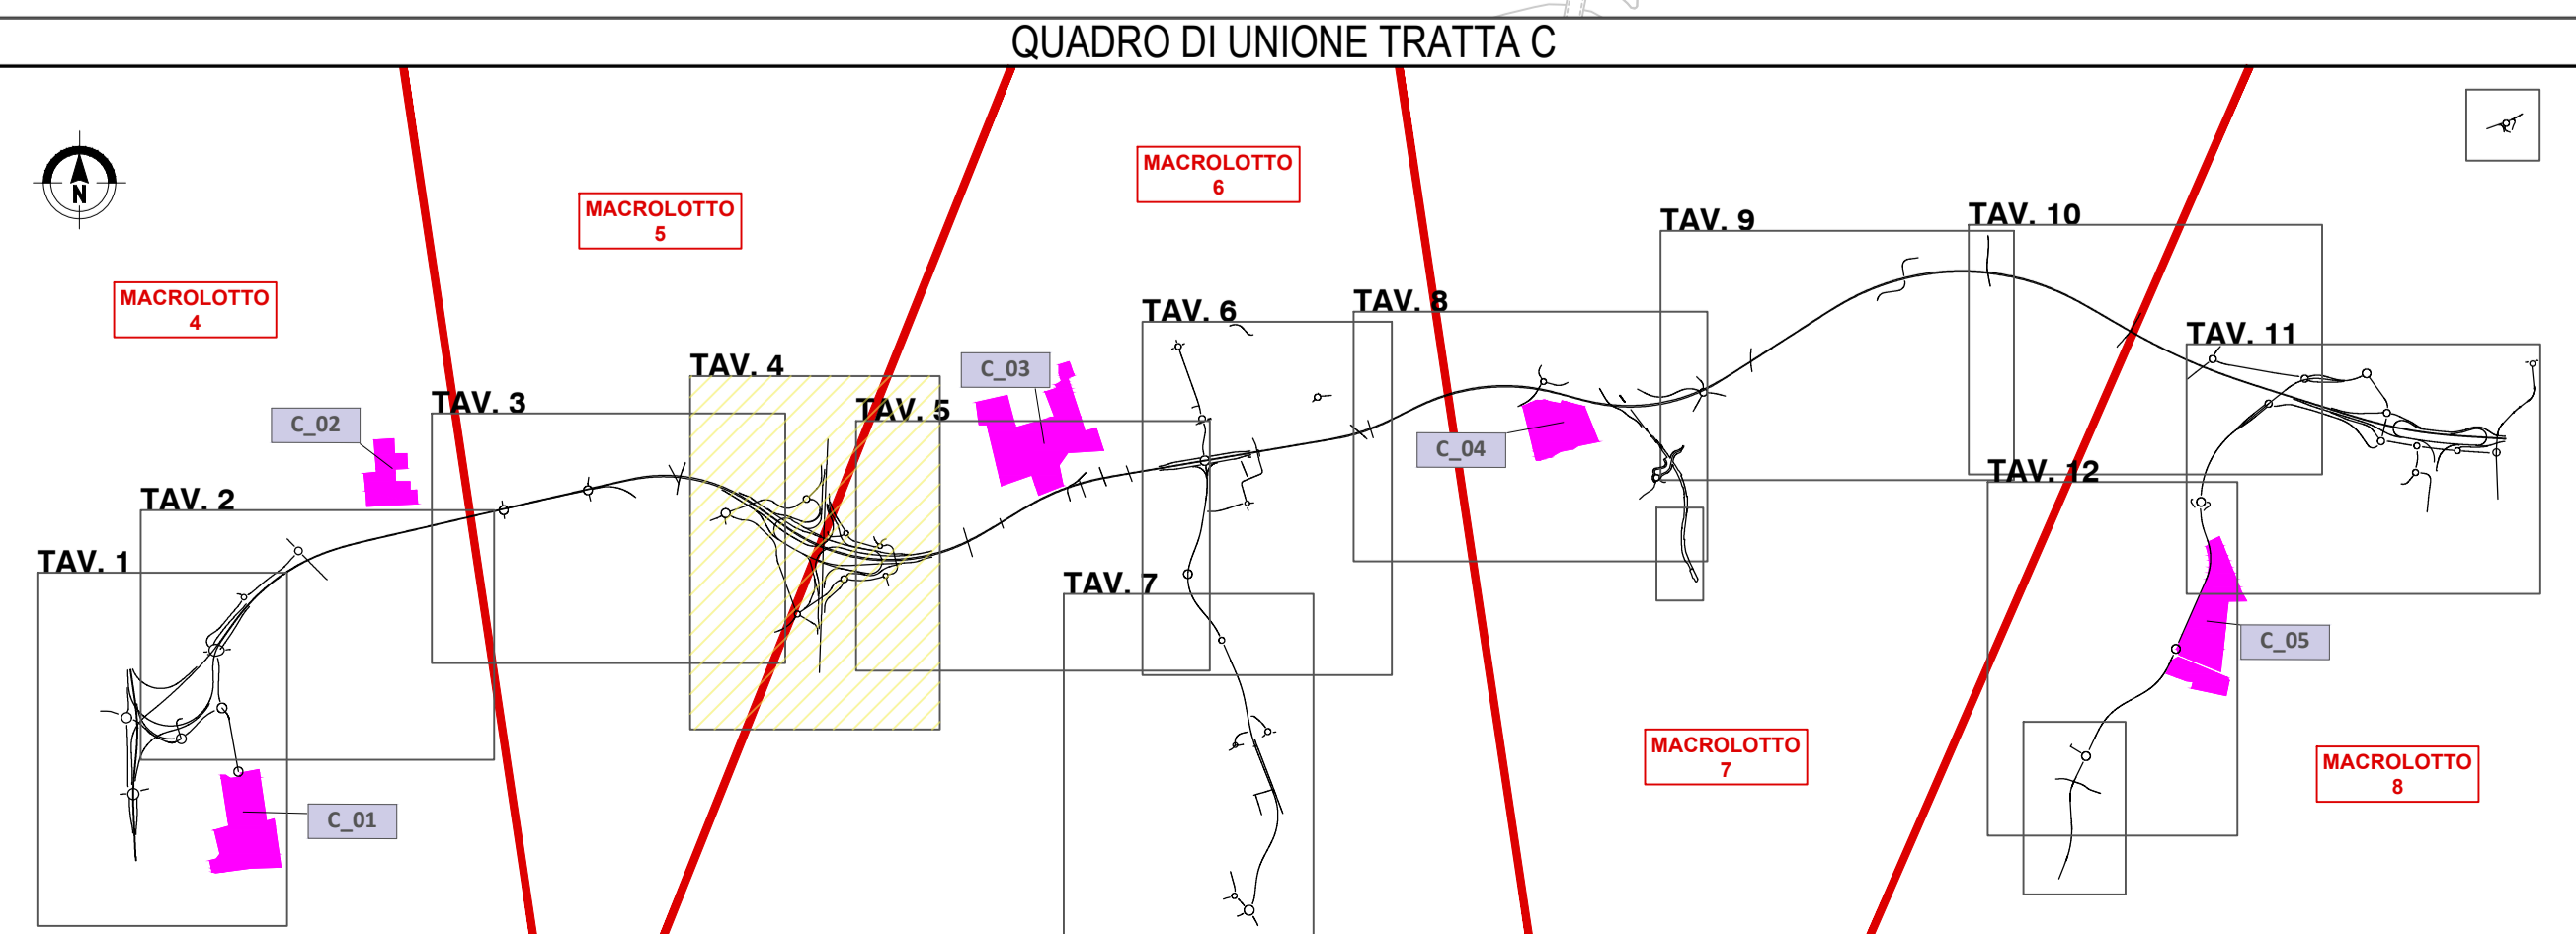

Totale		C	
Macrolotto 5		Macrolotto 6	
SCM (mc)	Volume totale di scavo		2,287,772
POTENZIALITÀ DI RICORSO (mc)	(A) Inerti per rilevati e riempimenti (M2-A20-T) e (M1-A21-A22-S)		918,808
	(B) Terreni di pregio per produzione inerti		889,538
	(C) Vegetale		157,838
	(D) Scavo di poli o distanzi		78,178
	(E) Materiale rifiuto		5,400
FABBRICHI (mc)	(1) Terreni fert. (M4-A5-A6-A7)		130,000
	(2) Ricordi antropici		148,213
	Inerti da rilevato e/o riempimento		479,122
	Vegetale		87,489
Inerti di pregio	Conglomerato bituminoso		42,802
	Misto granulare stabilizzato		18,701
	Misto cementato		27,802
	Conglomerato cementato		198,186
	Rifilzo interno		479,122
BILANCIO (mc)	Inerti da rilevato e/o riempimento (A-E)		572,881
	ad altro macrolotto		8,278
	ad altro macrolotto		0
	esterno cantiere		549,041
	Materiale non riutilizzabile (E-F+G)		278,218
	Esterno cantiere o rifiuto		5,400
	Rifilzo interno		282,541
	Bianco (I-J)		601,278
	Inerti pregiati (B)		601,278
	ad altro macrolotto		0
ad altro macrolotto		0	
Fornitura da Impianti Esterni*		0	
Rifilzo interno		67,489	
Bianco (I-J)		90,341	
ad altro macrolotto		0	
ad altro macrolotto		0	
esterno cantiere		90,341	
Scorte depositi intermedi (mc)	Vegetale		D1 C. 02
			50,000
	Rifilzo interno		50,000

* Si tratta di forniture di conglomerato bituminoso, misto cementato e misto stabilizzato (qui indicate come somma di inerti pregiati) che provengono direttamente dai impianti esteri che forniscono materiale già lavorato e quindi non costituiscono ingresso in cantiere di inerti.

NOTE:
(1) Si evidenzia che in funzione dell'avanzamento dei lavori, i dati riportati in tabella potrebbero aggiornarsi durante l'esecuzione del TAV, pertanto la distribuzione dei rifiuti interni nello stesso Macrolotto di produzione o in diverso Macrolotto è da ritenersi colata sull'attuale fase progettuale. La tracciabilità delle TRS verrà garantita mediante la documentazione prevista dal Sistema di Gestione Integrato come previsto da normativa vigente.
(2) Le quantità presenti allo scoppio dei Depositi intermedi non sono presentati in congruo matrico trattandosi di terra non oggetto di lavori inerti (1) Operta.